


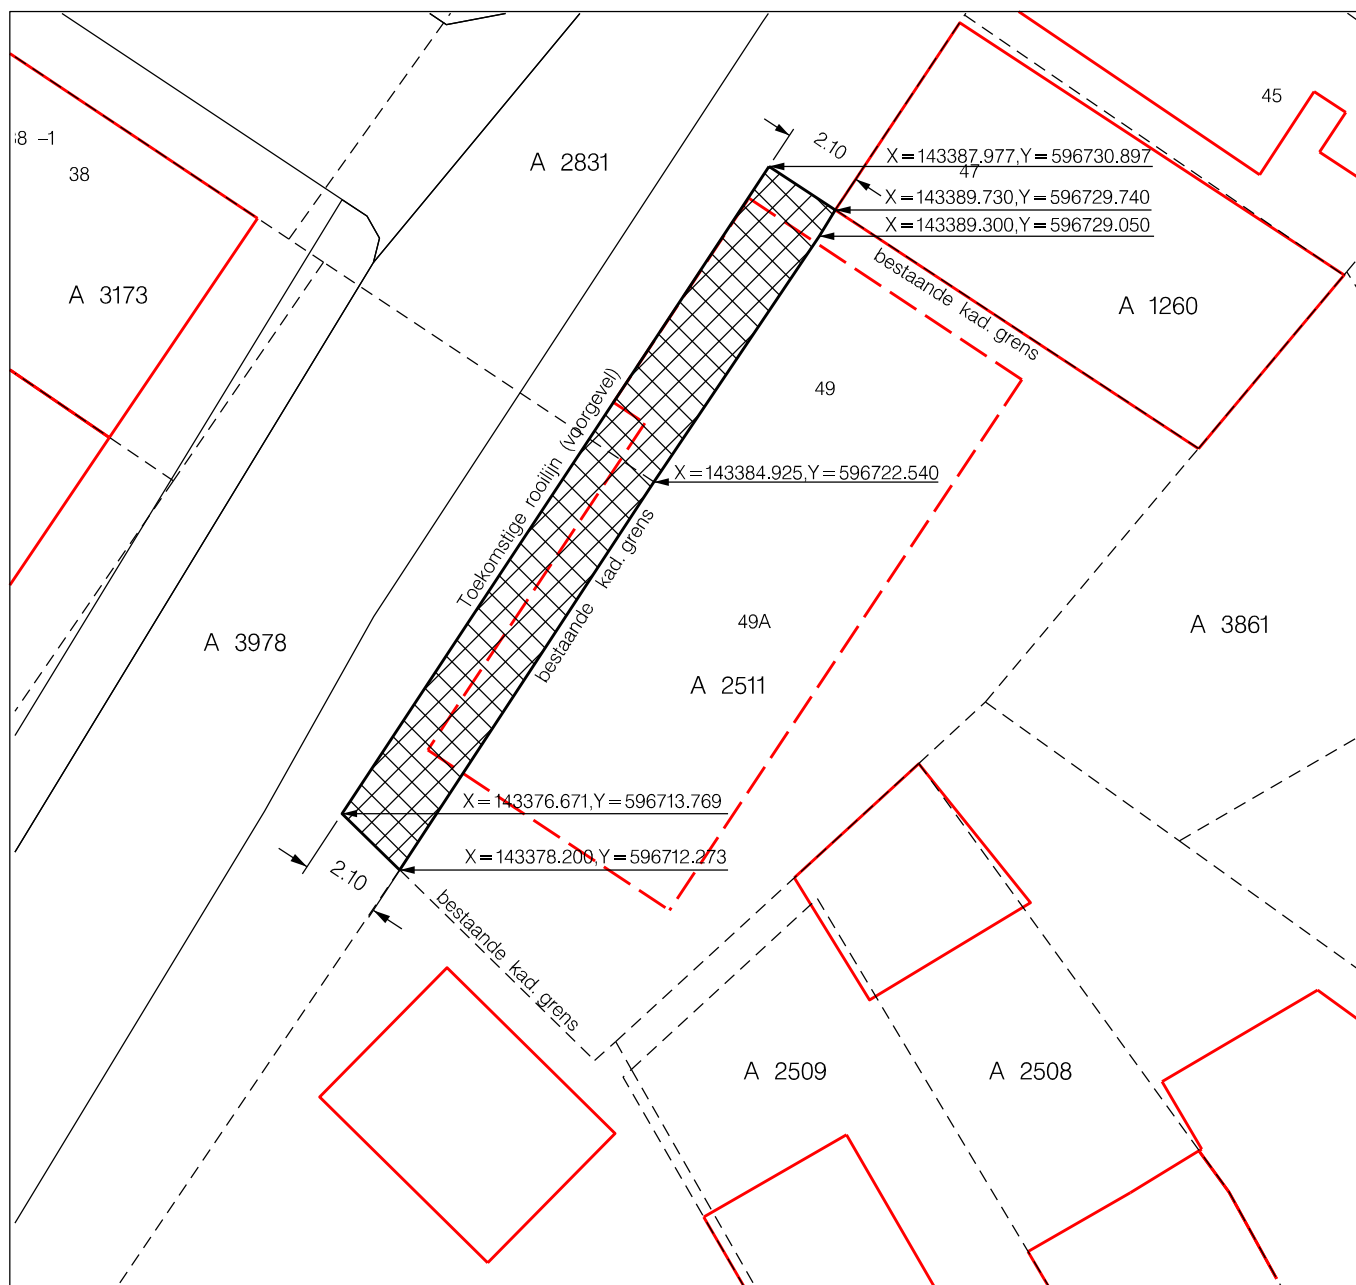

Te verkopen totaal ca. 43m² van kad. percelen sectie: A nrs: 2831 en 3978



gemeente
Terschelling

team techniek
postbus 14
8880 AA WEST-TERSCHELLING
tel.(0562) 446244 fax (0562) 446299

datum: 18-09-2025

schaal: 1 : 200

formaat: A4

onderwerp:
Grondverkoop

besteknummer:

get.: E.J. de Jongh

gezien:

onderdeel:
Westerbuurtstraat 49
WEST-TERSCHELLING

tek.nr:

bladnummer:

gewijzigd:

datum:

bestandsnaam:
westerbuurtstraat 49.dg