


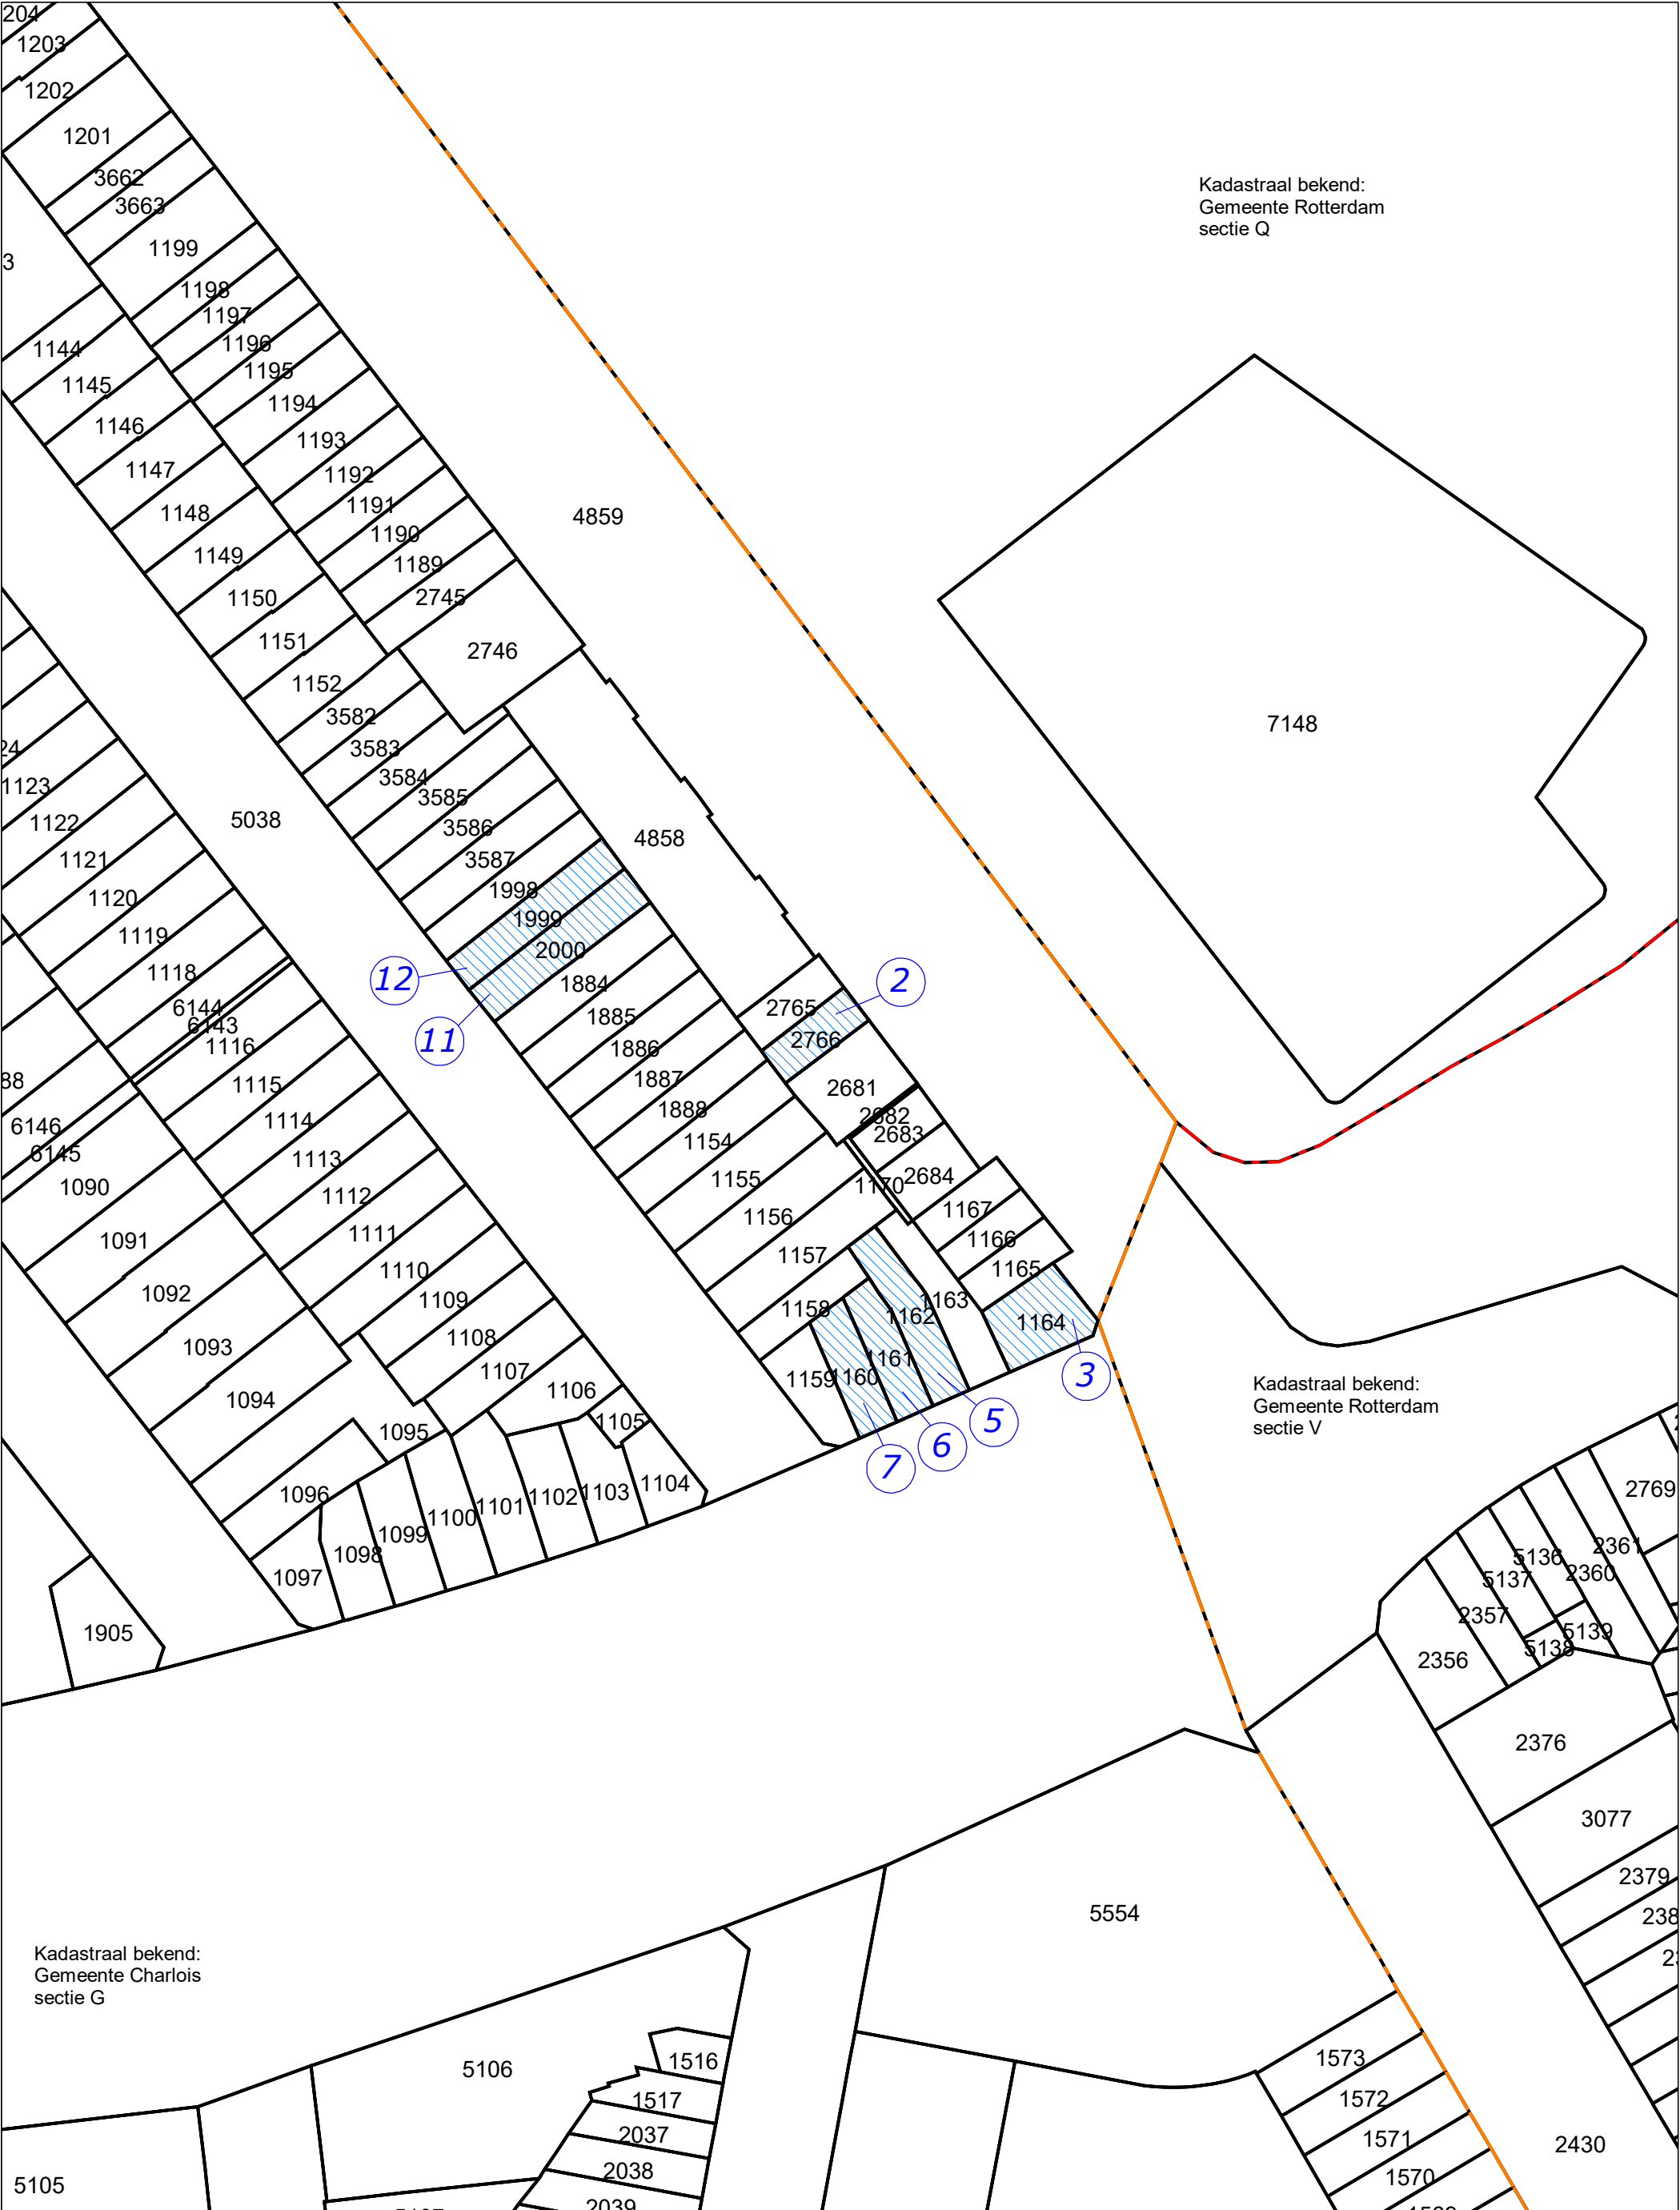

ONTEIGENING T.B.V. BESTEMMINGSPLAN
Tweebosbuurt zuid-oost

Onteigeningsplan Tweebosbuurt zuid-oost.

Te onteigenen

Kadastrale perceelsgrens

Kadastrale sectiegrens

Kadastrale gemeentegrens

12345

Perceelnummer

23

Grondplannummer

Onteigening			
Grondplantekening			
Onteignr. : 2021-002			
Schaal : 1 : 750			
Datum : 24-11-2021			
Plotnaam: 2021-002-grondplan	A3	Tekenaar : S. Gravekamp	Stadsbeheer Basisinformatie