


Verkooptekening perceel E.3136 - Martinilaan Vught

Perceel kadastraal bekend gemeente Vught, sectie E,
nummer 3136. Totaal oppervlakte: 1.540 m2

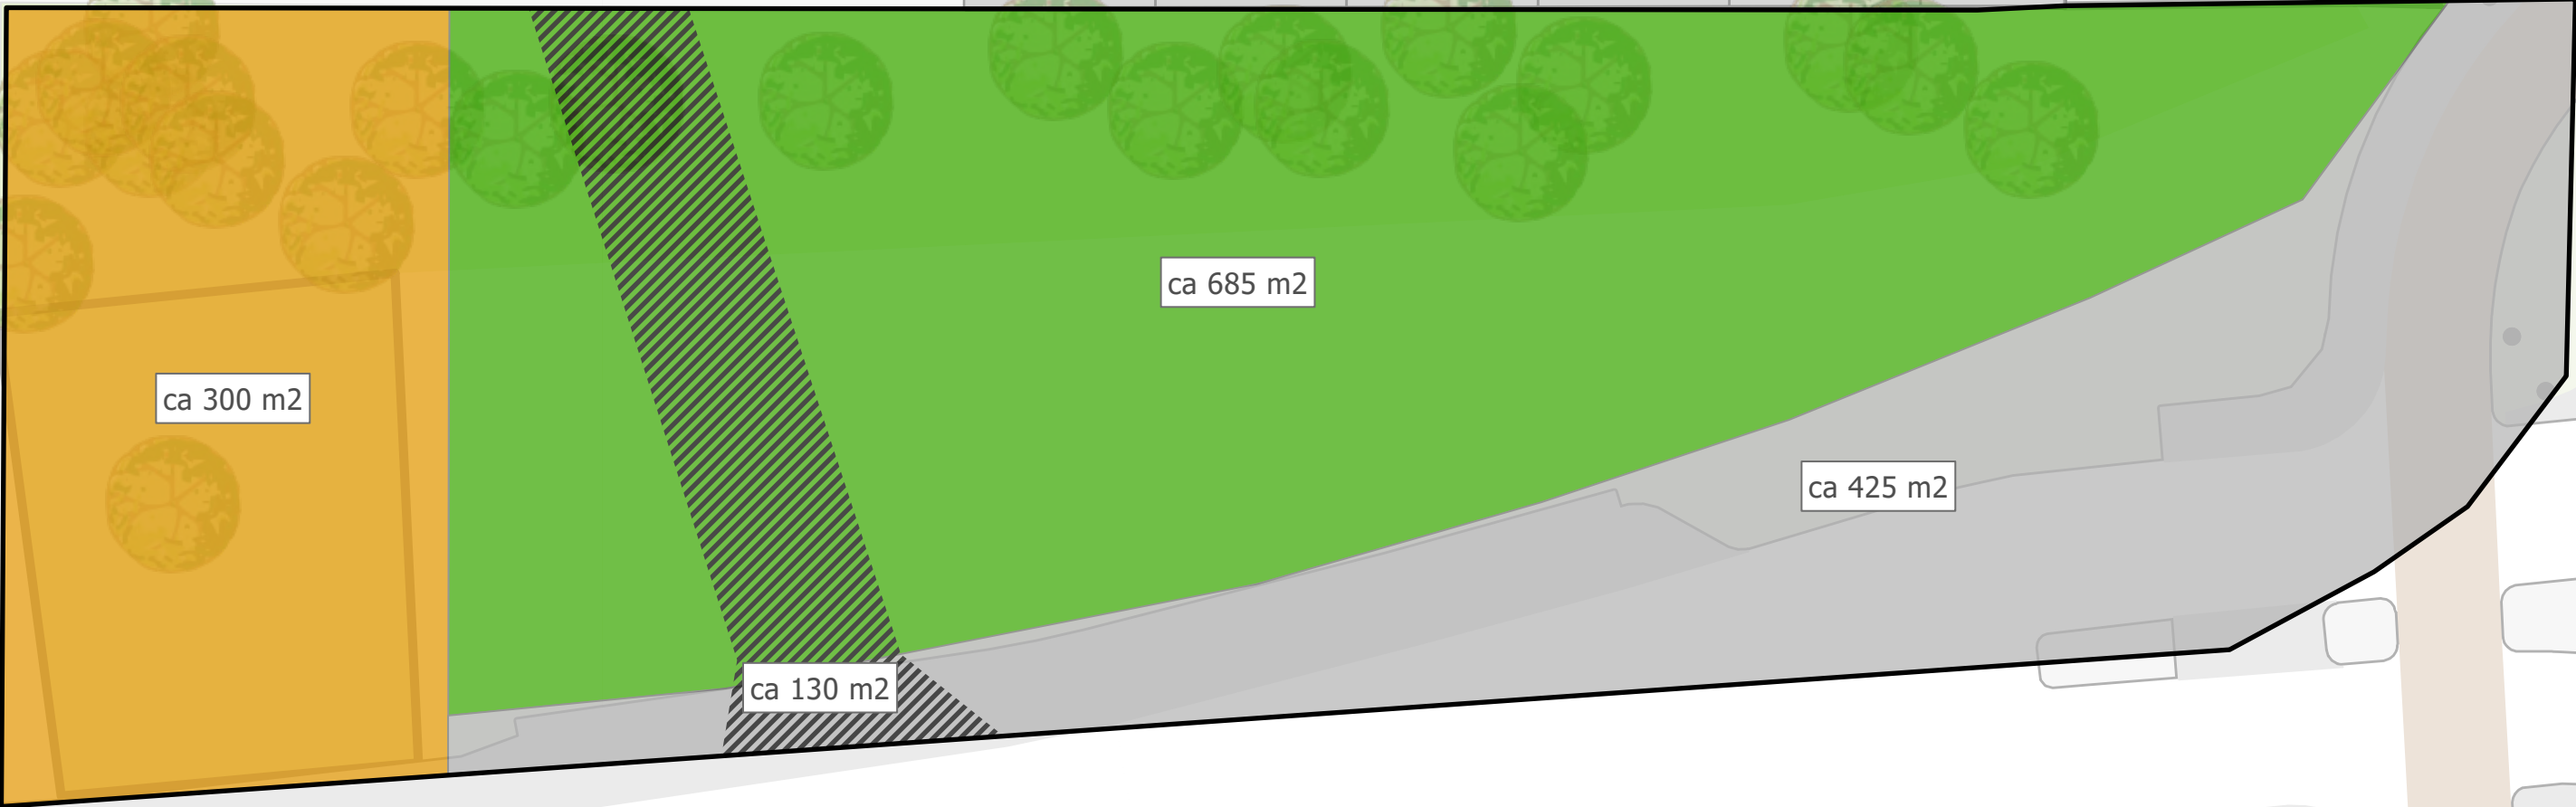

Waardering

- Groen
- Maatschappelijk
- Verkeer
- Toekomstig verkeer
- Perceel E.3136