
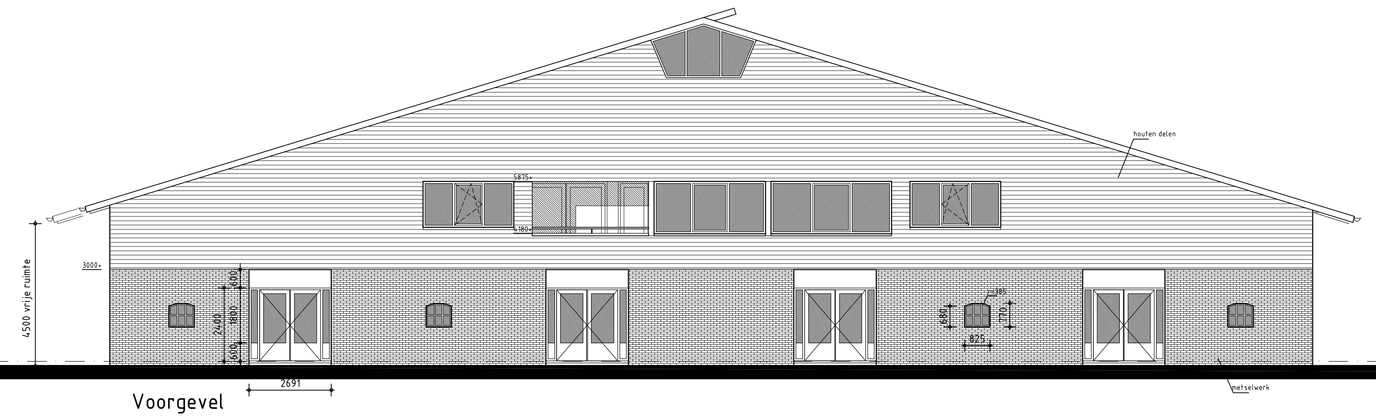



Voorgevel

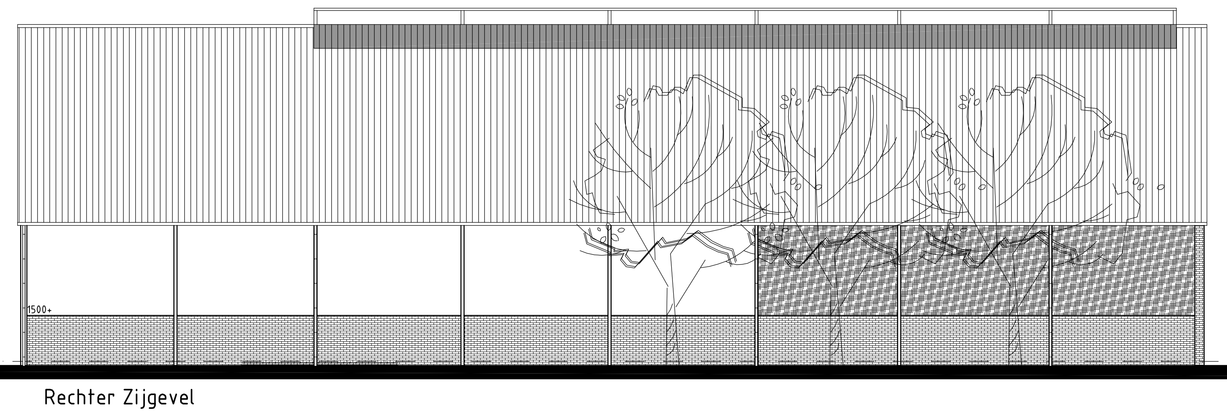


Rechter Zijgevel

Kleur- en Materiaalstaat


onderdeel	materiaal	kleur
metselwerk	baksteen	donkerrood
voegwerk	specie	middelgrijs
gevelbekleding	hout	zwart
sandwichbeplating	sandwich	grijs
goten	PVC	naturel
kozijnen	hout	antraciet
ramen	hout	antraciet
deuren	hout	antraciet
dakbedekking	sandwichpanelen	antraciet

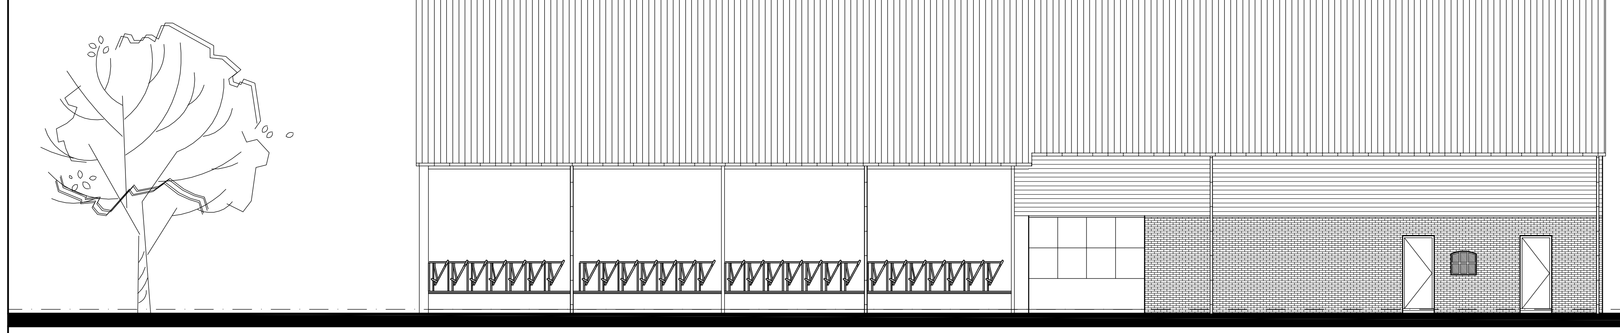



Linker Zijgevel

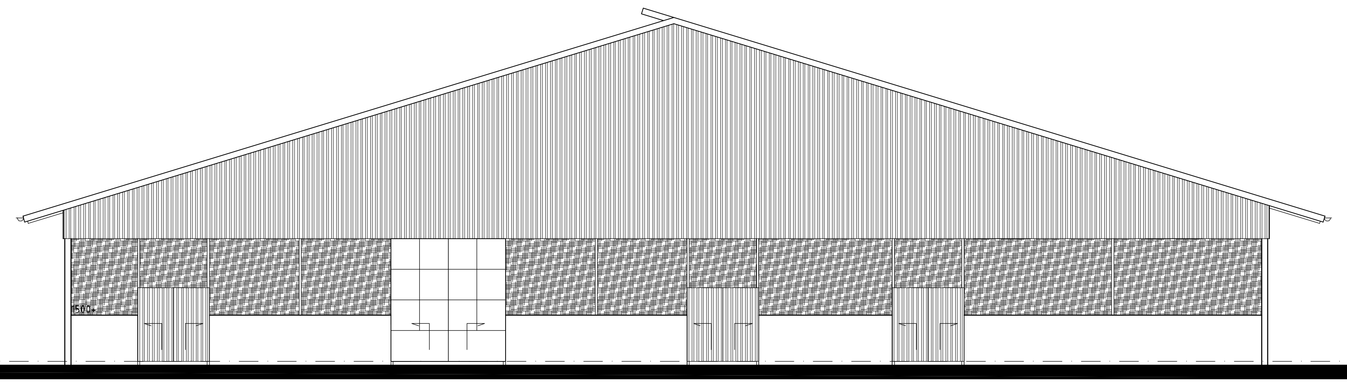

Achtergevel

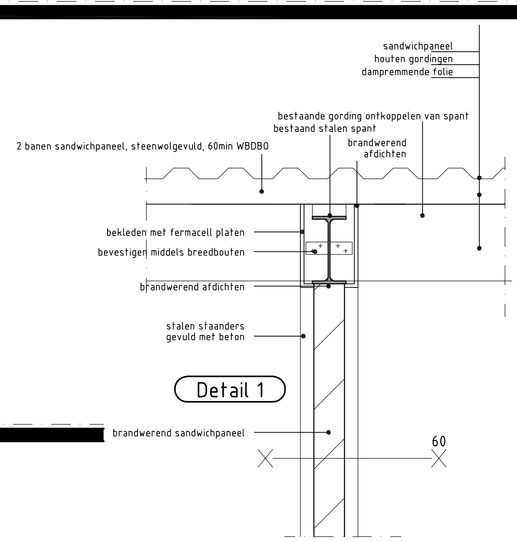

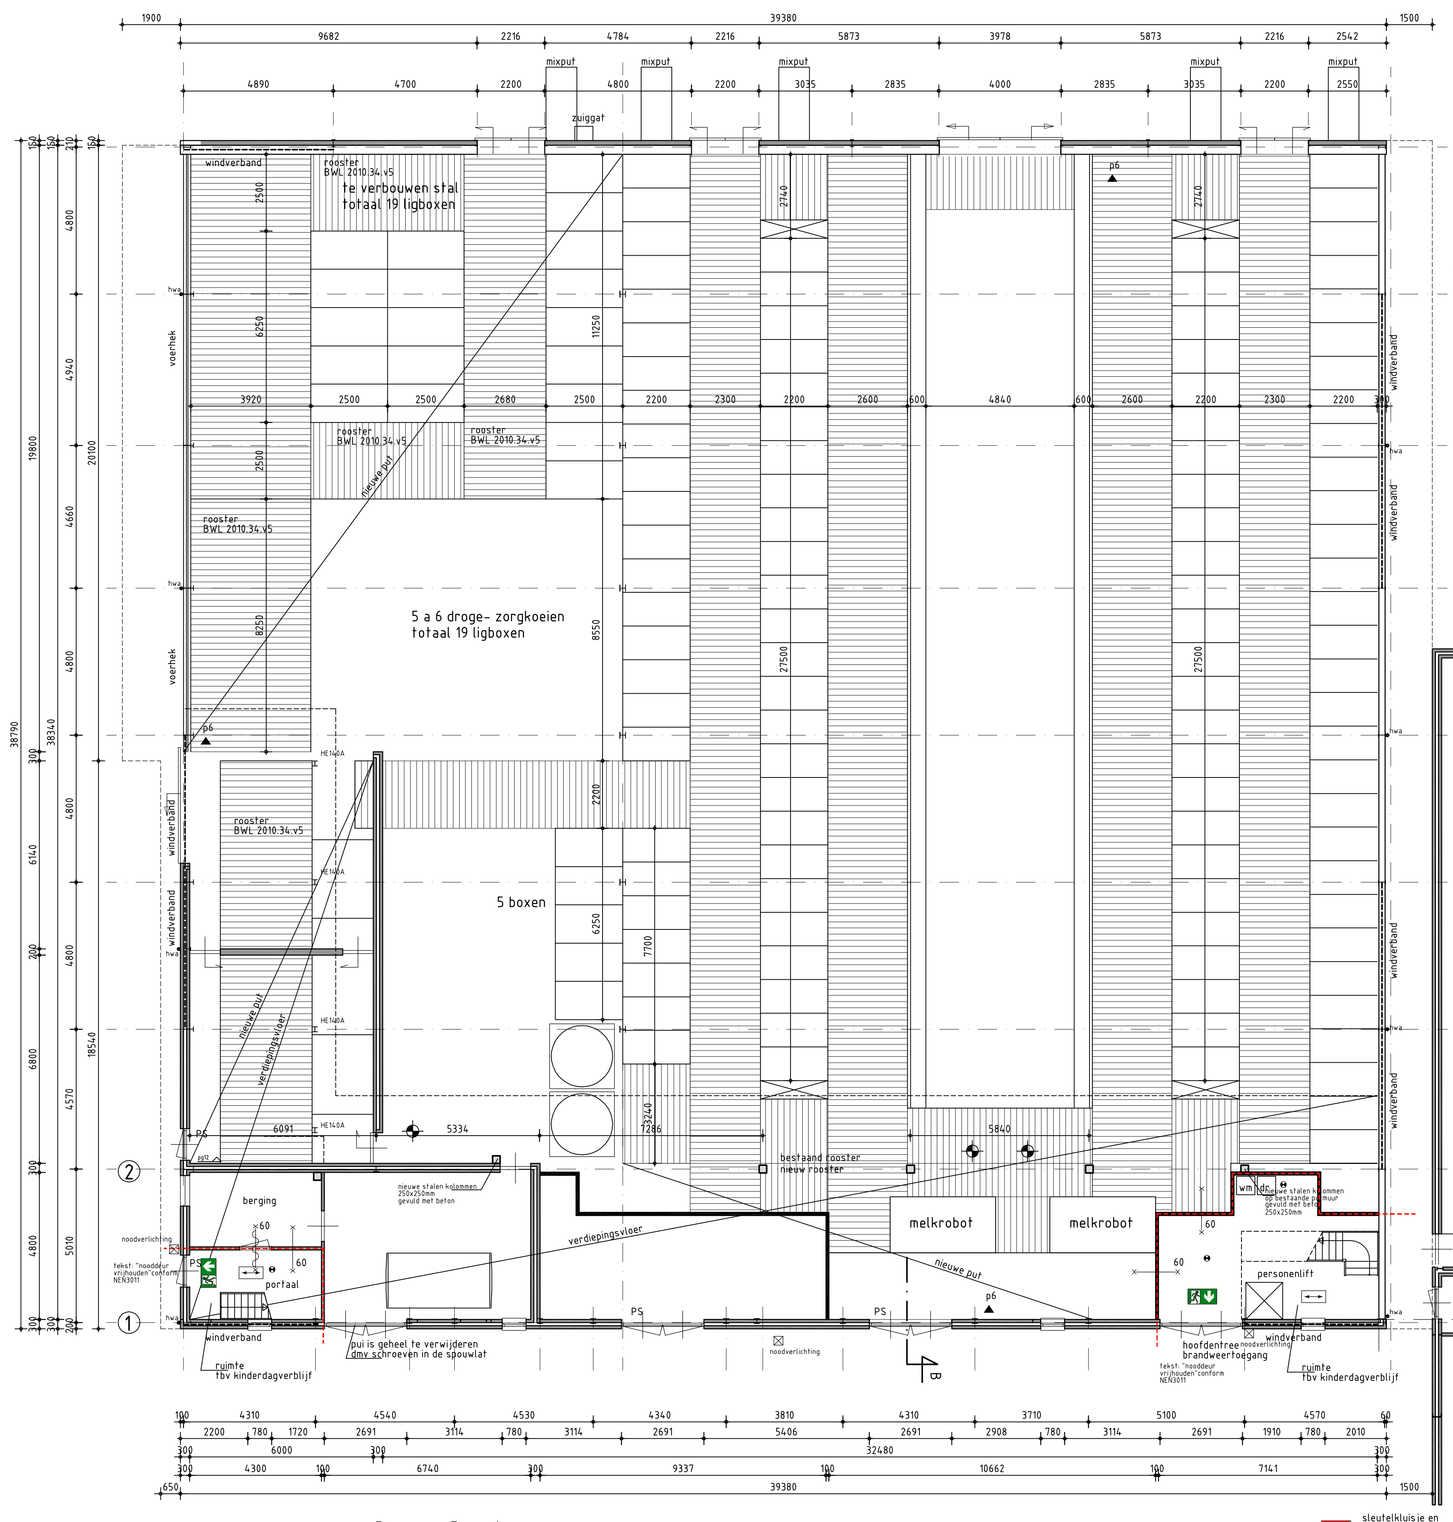

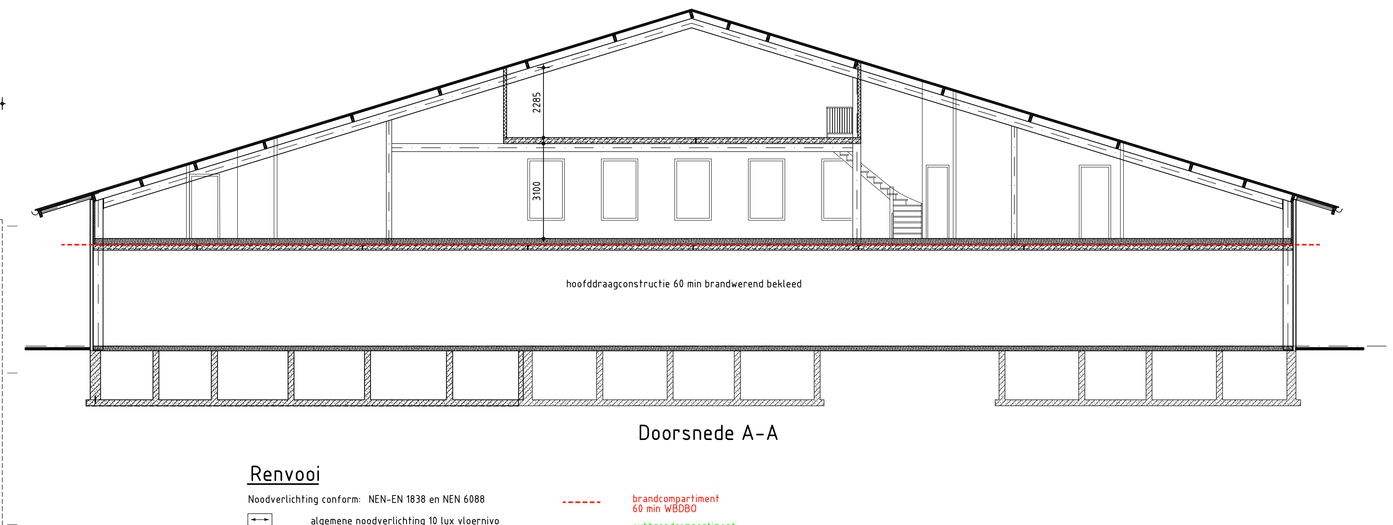


Doorsnede A-A

Renvooi

Noodverlichting conform: NEN-EN 1838 en NEN 6088

- algemene noodverlichting 10 lux vloerniveau
- vluchtrouteaanduiding
- ps panieksluiting
- brandslanghaspel 25 m1 conform NEN- en 671-1
- draagbaar blustoestel
- Handbrandmelder
- Brandmeldcentrale BMC
- rookmelder aangesloten op brandmeldinstallatie volg. NEN 2535
- brandcompartiment 60 min WBDBO
- subbrandcompartiment 30 min WBDBO
- noodverlichting armatuur noodverlichting bij buitendeur met noodstroombron conform NEN-EN 1838 minimaal 1 lux op vloerniveau

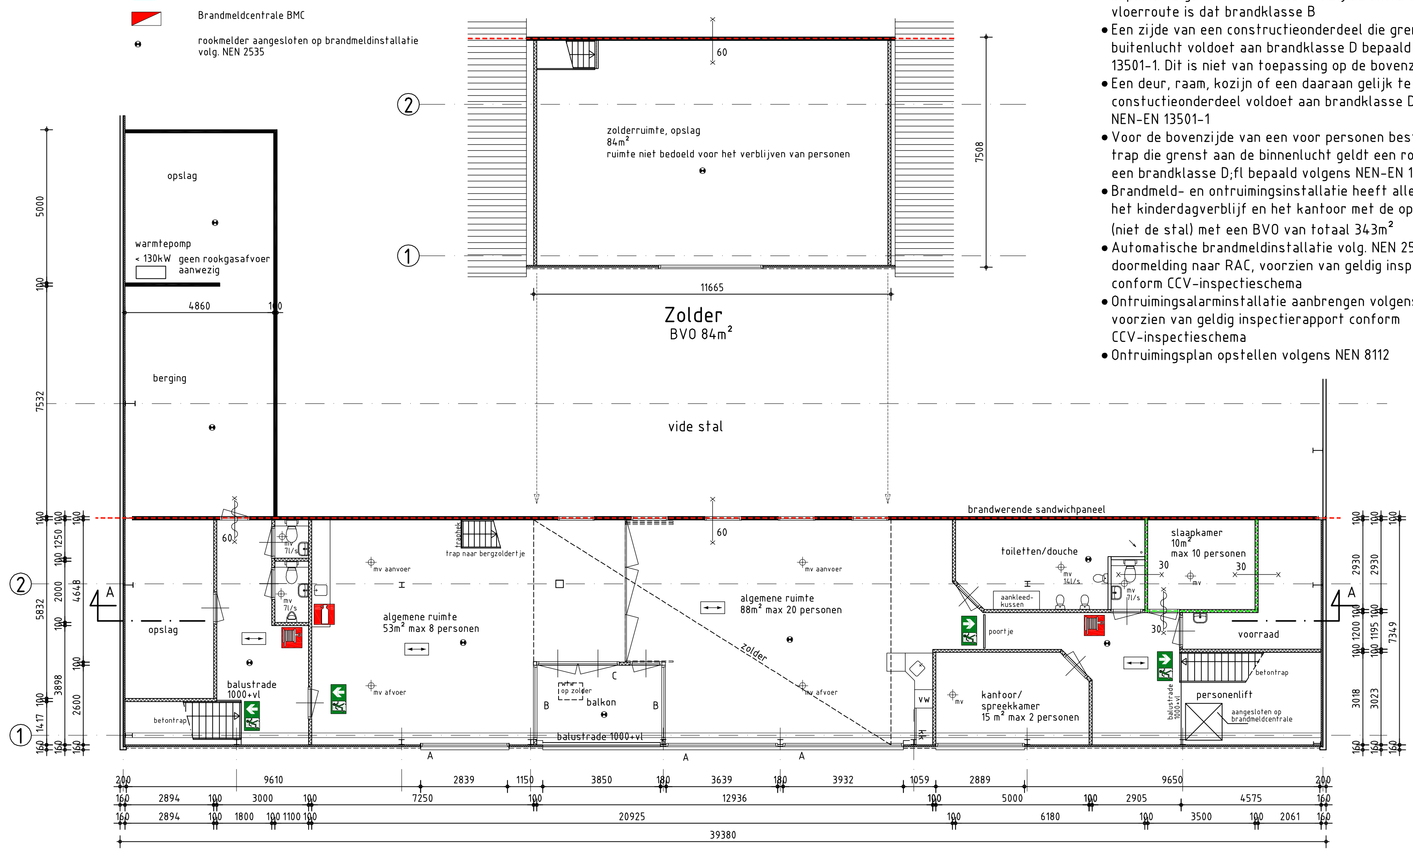



Totaal kinderdagverblijf:
BVO 491m²
Aantal personen max 28

Verdieping
BVO 364m²
Aantal personen max 28

- Uiterste grenstoestand van een bouwconstructie mag bij brand 60 min. niet overschreden worden vlgs. het bouwbesluit en NEN 6702.
- Een zijde van een constructieonderdeel die grenst aan binnenlucht voldoet aan brandklasse D en rookklasse s2, beide bepaald volgens NEN-EN 13501-1 . Bij de extra beschermde vloerroute is dat brandklasse B
- Een zijde van een constructieonderdeel die grenst aan de buitenlucht voldoet aan brandklasse D bepaald volgens NEN-EN 13501-1. Dit is niet van toepassing op de bovenzijde van het dak.
- Een deur, raam, kozijn of een daaraan gelijk te stellen constuctieonderdeel voldoet aan brandklasse D bepaald volgens NEN-EN 13501-1
- Voor de bovenzijde van een voor personen bestemde vloer en trap die grenst aan de binnenlucht geldt een rookklasse s1;fl en een brandklasse D;fl bepaald volgens NEN-EN 13501-1.
- Brandmeld- en ontruimingsinstallatie heeft alleen betrekking op het kinderdagverblijf en het kantoor met de opslag daarachter (niet de stal) met een BVO van totaal 343m²
- Automatische brandmeldinstallatie volg. NEN 2535 met doormelding naar RAC, voorzien van geldig inspectierapport conform CCV-inspectieschema
- Ontruimingsalarminstallatie aanbrengen volgens NEN 2575: 2004 voorzien van geldig inspectierapport conform CCV-inspectieschema
- Ontruimingsplan opstellen volgens NEN 8112

Comparimentering

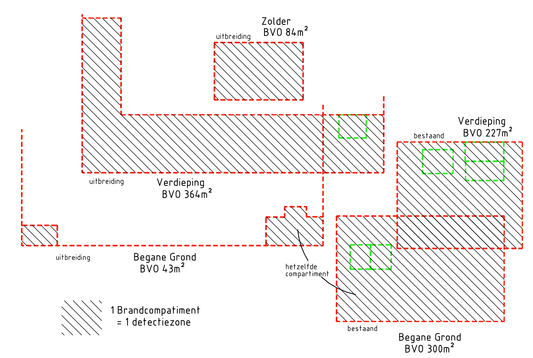

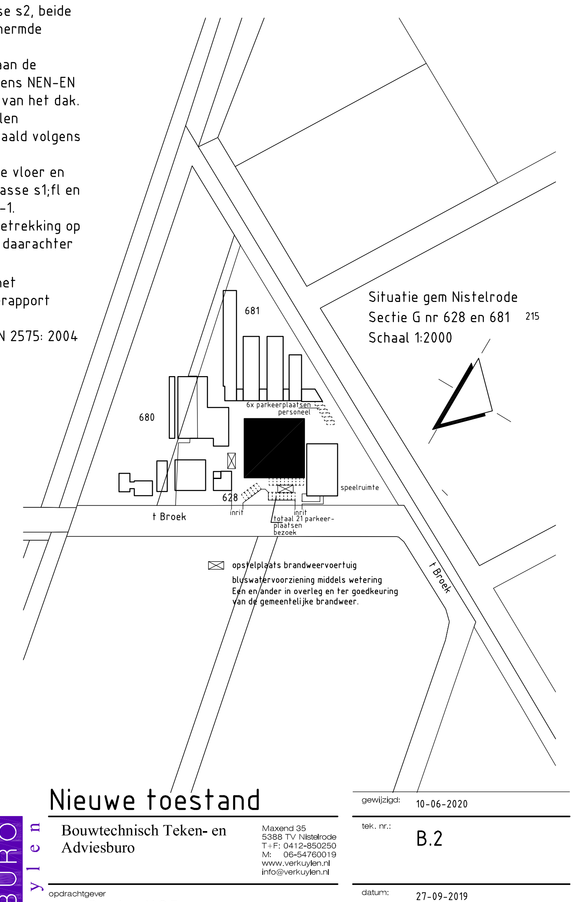

Nieuwe toestand

TEKENBURO Verkuylen
Bouwtechnisch Teken- en Adviesburo
Maxwerd 35
5388 TV Nistelrode
T: F: 0412-850350
M: 06-54760019
www.verkuylen.nl
info@verkuylen.nl

opdrachtgever
Broekoe V.O.F.
't Broek 8
5388 XJ Nistelrode

onderwerp
Interne verbouwing
't Broek 8, Nistelrode

gewijzigd:	10-06-2020
tek. nr.:	B.2
datum:	27-09-2019
schaal:	1:100
formaat:	A0
getekend:	EV
werk nr.:	10BN3