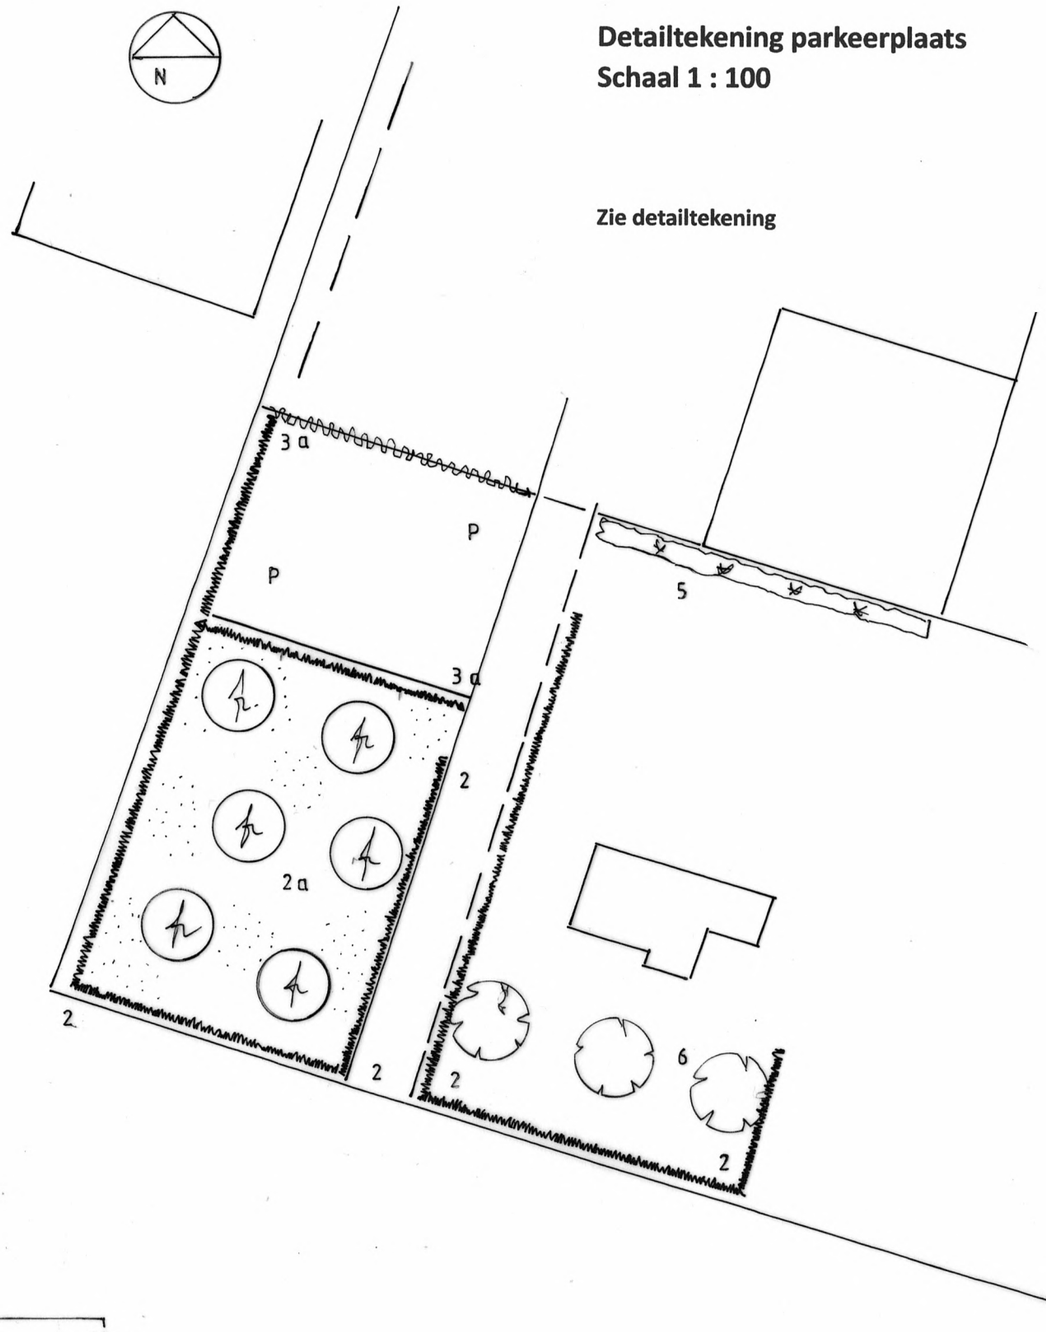

Detailtekening parkeerplaats
Schaal 1 : 100

Zie detailtekening

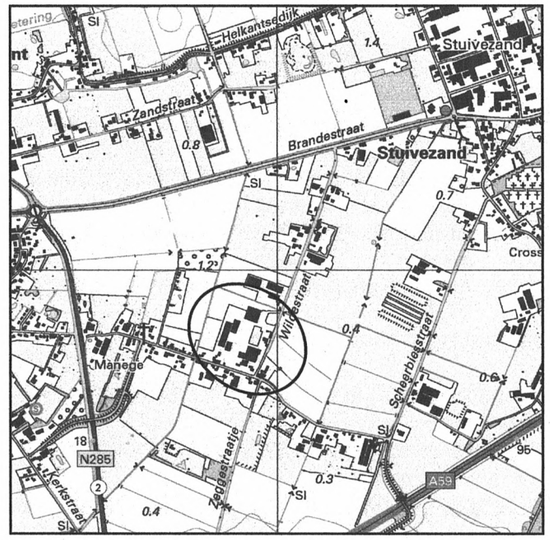

Ligging project;

Gemeente : Drimmelen
Kadastraal bekend : gemeente Terheijden, sectie I, 1308 etc.
X/Y : 111882 x 408701

Legenda

- Knip- en scheerhaag
- Hoogstamfruit
- Leibomen (bestaand)
- Landschapsbomen
- Bloemrijk grasland
- Geveltuin met wilde wingerd

Inrichtings-/beplantingsplan voor:

Naam : **Rasenberg Wagenberg B.V.**
Adres : **Wagenstraat 55B**
Postcode : **4845 CT**
Plaats : **Wagenberg**
Telefoon : **06 54 34 31 03**

Ontwerp : AS **d.d.: 3 – 8 - 2021**
gew.: 16 – 10- 2024

Blad 2 van 2 **Schaal 1 : 500**
Bij afdruk op A3

Stichting Het Noordbrabants Landschap
Coördinatiepunt Landschapsbeheer
Postbus 80 **5076 ZH Haaren**
Telefoon 0411 – 622775 **Fax 0411 – 623691**