LANGENHUIZEN
HOVENIERS

HUIDIGE SITUATIE




AANWEZIGE BEPLANTING
Bomen
Be Betula utilis
Jr Juglans regia
Qr Quercus robur

Hagen:
Pl Prunus laurocerasus
Fg Fagus sylvatica

Lage heesters, vaste planten, klimplanten en bodembedekkers in huidige voor- en achtertuin bij Heideweg 3 zijn voor deze landschappelijke inpassing niet van belang.

LANDSCHAPPELIJKE INPASSING

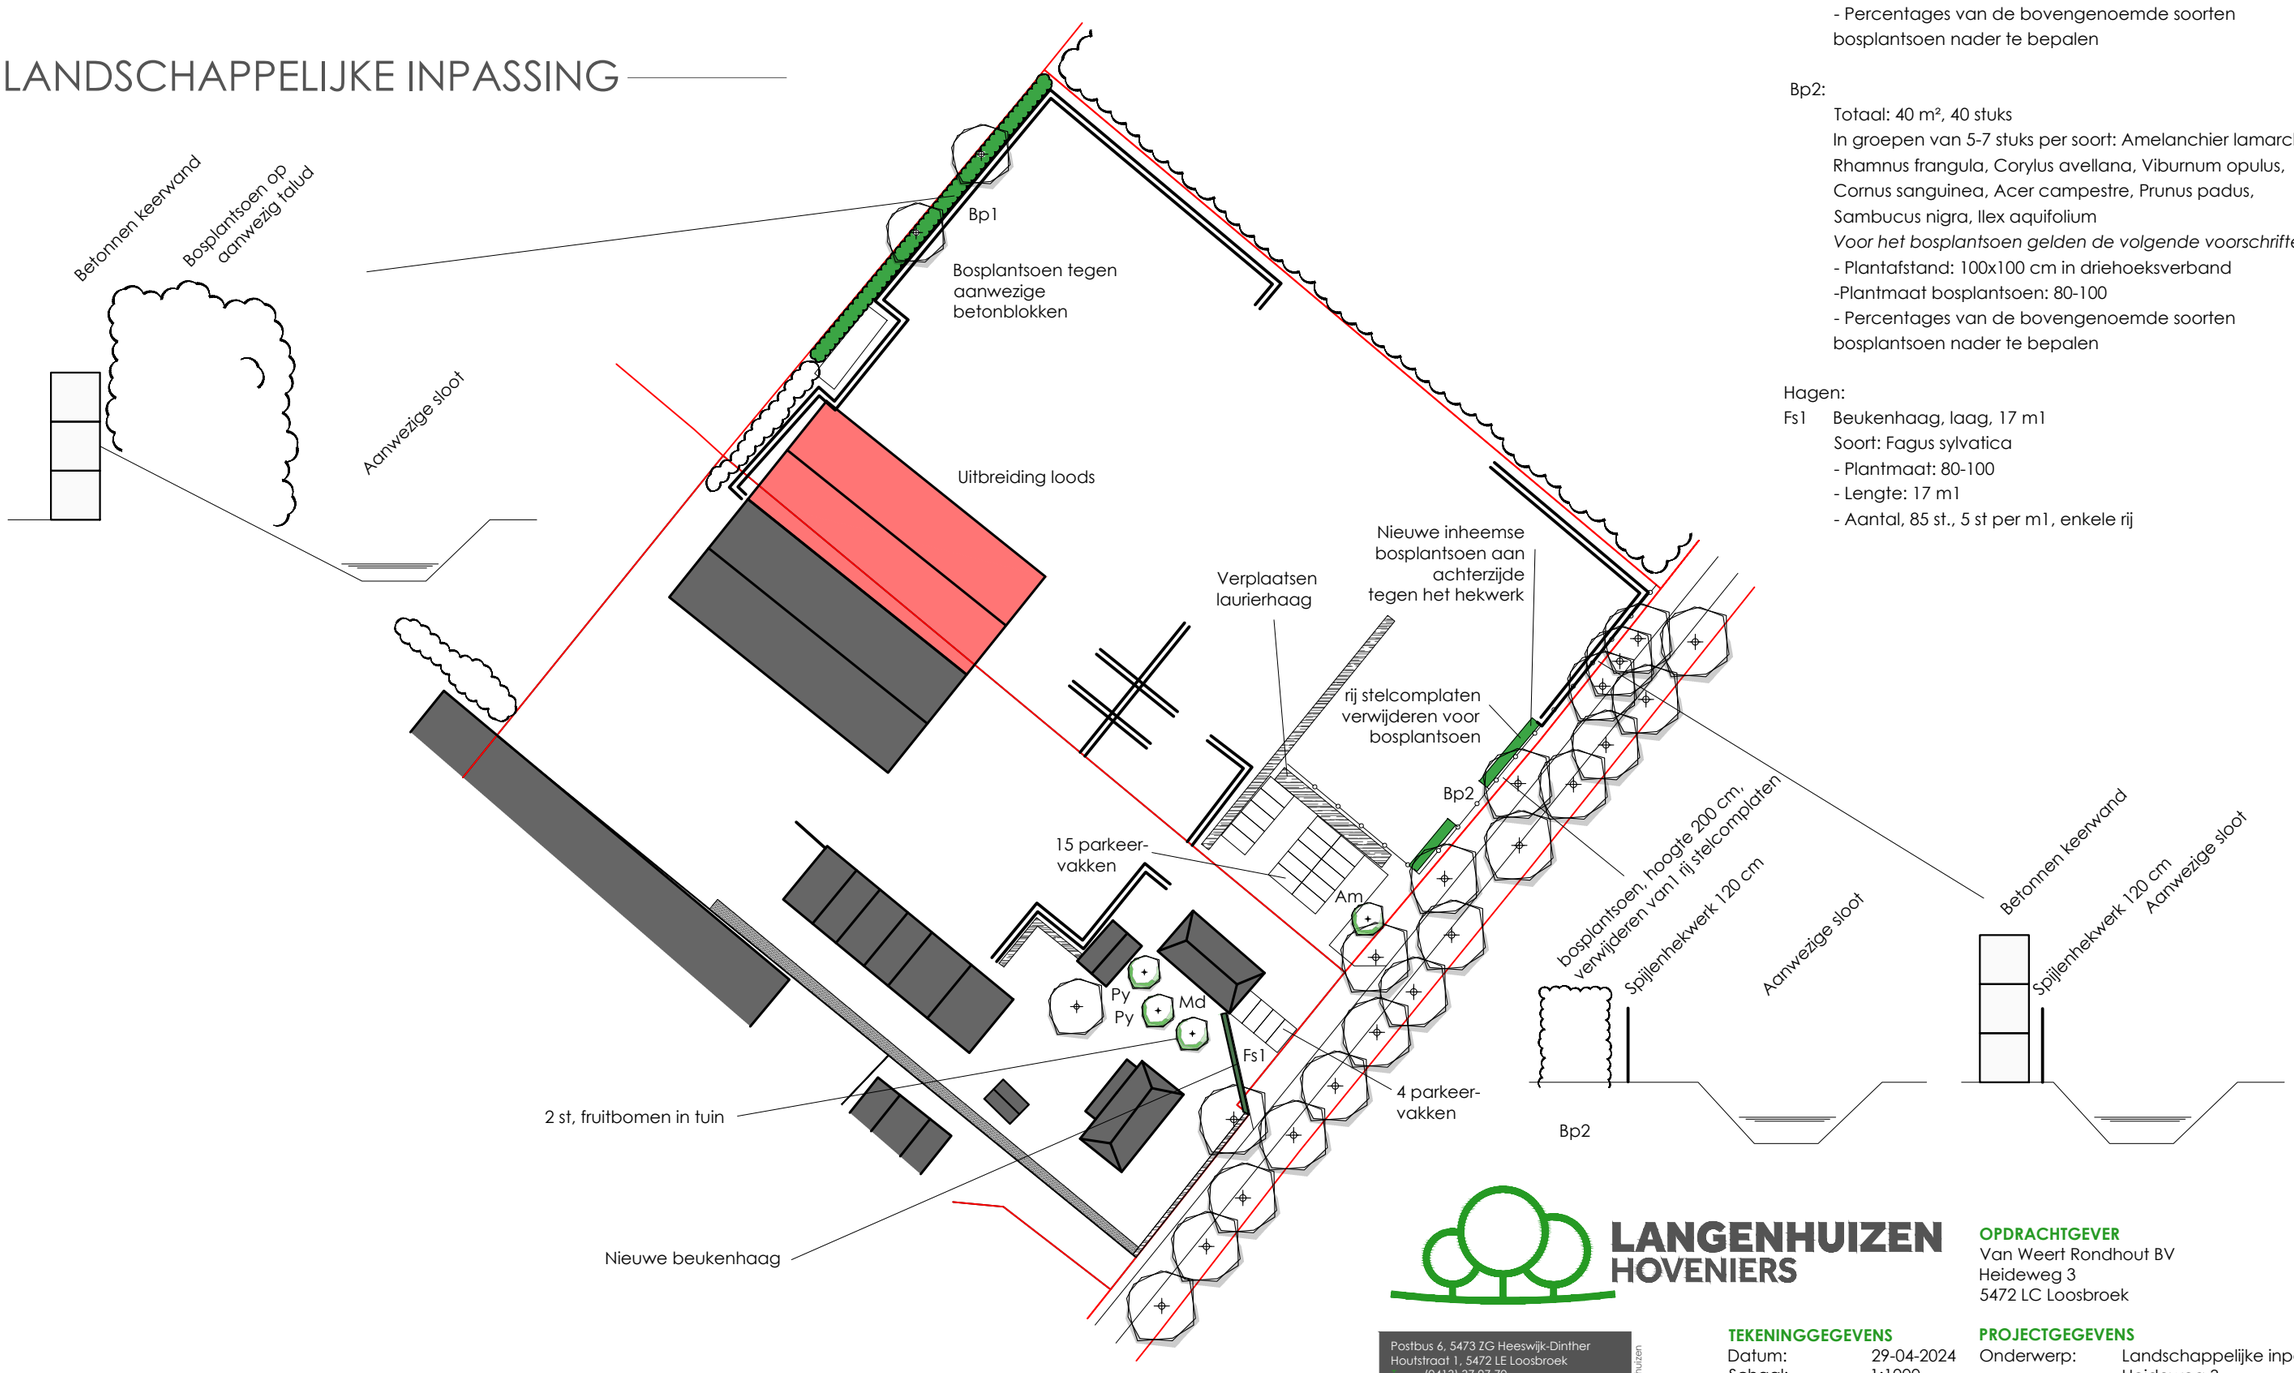

NIEUWE BEPLANTING

De doelstelling voor de landschappelijke inpassing is het aan het zicht ontrekken van de aanwezige bebouwing en bedrijvigheid. Zo zal aan de voorzijde een nieuwe haag worden gezet en zal het talud aan de achterzijde worden beplant met inheems bosplantsoen. Daarnaast zal er meer diversiteit in groen op het terrein komen waardoor de biodiversteit zal worden vergroot. Dit zal gebeuren door het toepassen van een gemende haag en het zetten van enkele (fruit)bomen.

Bomen: 4 st.

Am	Amelanchier lamarckii	boommaat: 10-12	1 st.
Py	Pyrus communis	boommaat: 10-12	2 st.
Md	Malus domestica	boommaat: 10-12	1 st.

Locatie bomen nieuwe situatie ter indicatie

Bosplantsoen Bp1:
Totaal: 200 m², 200 stuks
In groepen van 5-7 stuks per soort: Amelanchier lamarckii, Rhamnus frangula, Corylus avellana, Viburnum opulus, Cornus sanguinea, Acer campestre, Prunus padus, Sambucus nigra, Ilex aquifolium
Voor het bosplantsoen gelden de volgende voorschriften:
- Plantafstand: 100x100 cm in driehoeksverband
- Plantmaat bosplantsoen: 80-100
- Percentages van de bovengenoemde soorten bosplantsoen nader te bepalen

Bp2:
Totaal: 40 m², 40 stuks
In groepen van 5-7 stuks per soort: Amelanchier lamarckii, Rhamnus frangula, Corylus avellana, Viburnum opulus, Cornus sanguinea, Acer campestre, Prunus padus, Sambucus nigra, Ilex aquifolium
Voor het bosplantsoen gelden de volgende voorschriften:
- Plantafstand: 100x100 cm in driehoeksverband
-Plantmaat bosplantsoen: 80-100
- Percentages van de bovengenoemde soorten bosplantsoen nader te bepalen

Hagen:
Fs1 Beukenhaag, laag, 17 m1
Soort: Fagus sylvatica
- Plantmaat: 80-100
- Lengte: 17 m1
- Aantal, 85 st., 5 st per m1, enkele rij

LANGENHUIZEN HOVENIERS
Postbus 6, 5473 ZG Heeswijk-Dinther
Houtstraat 1, 5472 LE Loosbroek
(0413) 37 97 70
info@langenhuizen.eu
www.langenhuizen.eu

© Langenhuizen

OPDRACHTGEVER
Van Weert Rondhout BV
Heideweg 3
5472 LC Loosbroek

TEKENINGGEGEVENS

Datum:	29-04-2024
Schaal:	1:1000
Formaat:	A2

PROJECTGEGEVENS

Onderwerp:	Landschappelijke inpassing Heideweg 3
Tekeningnr:	SO.1479-02