


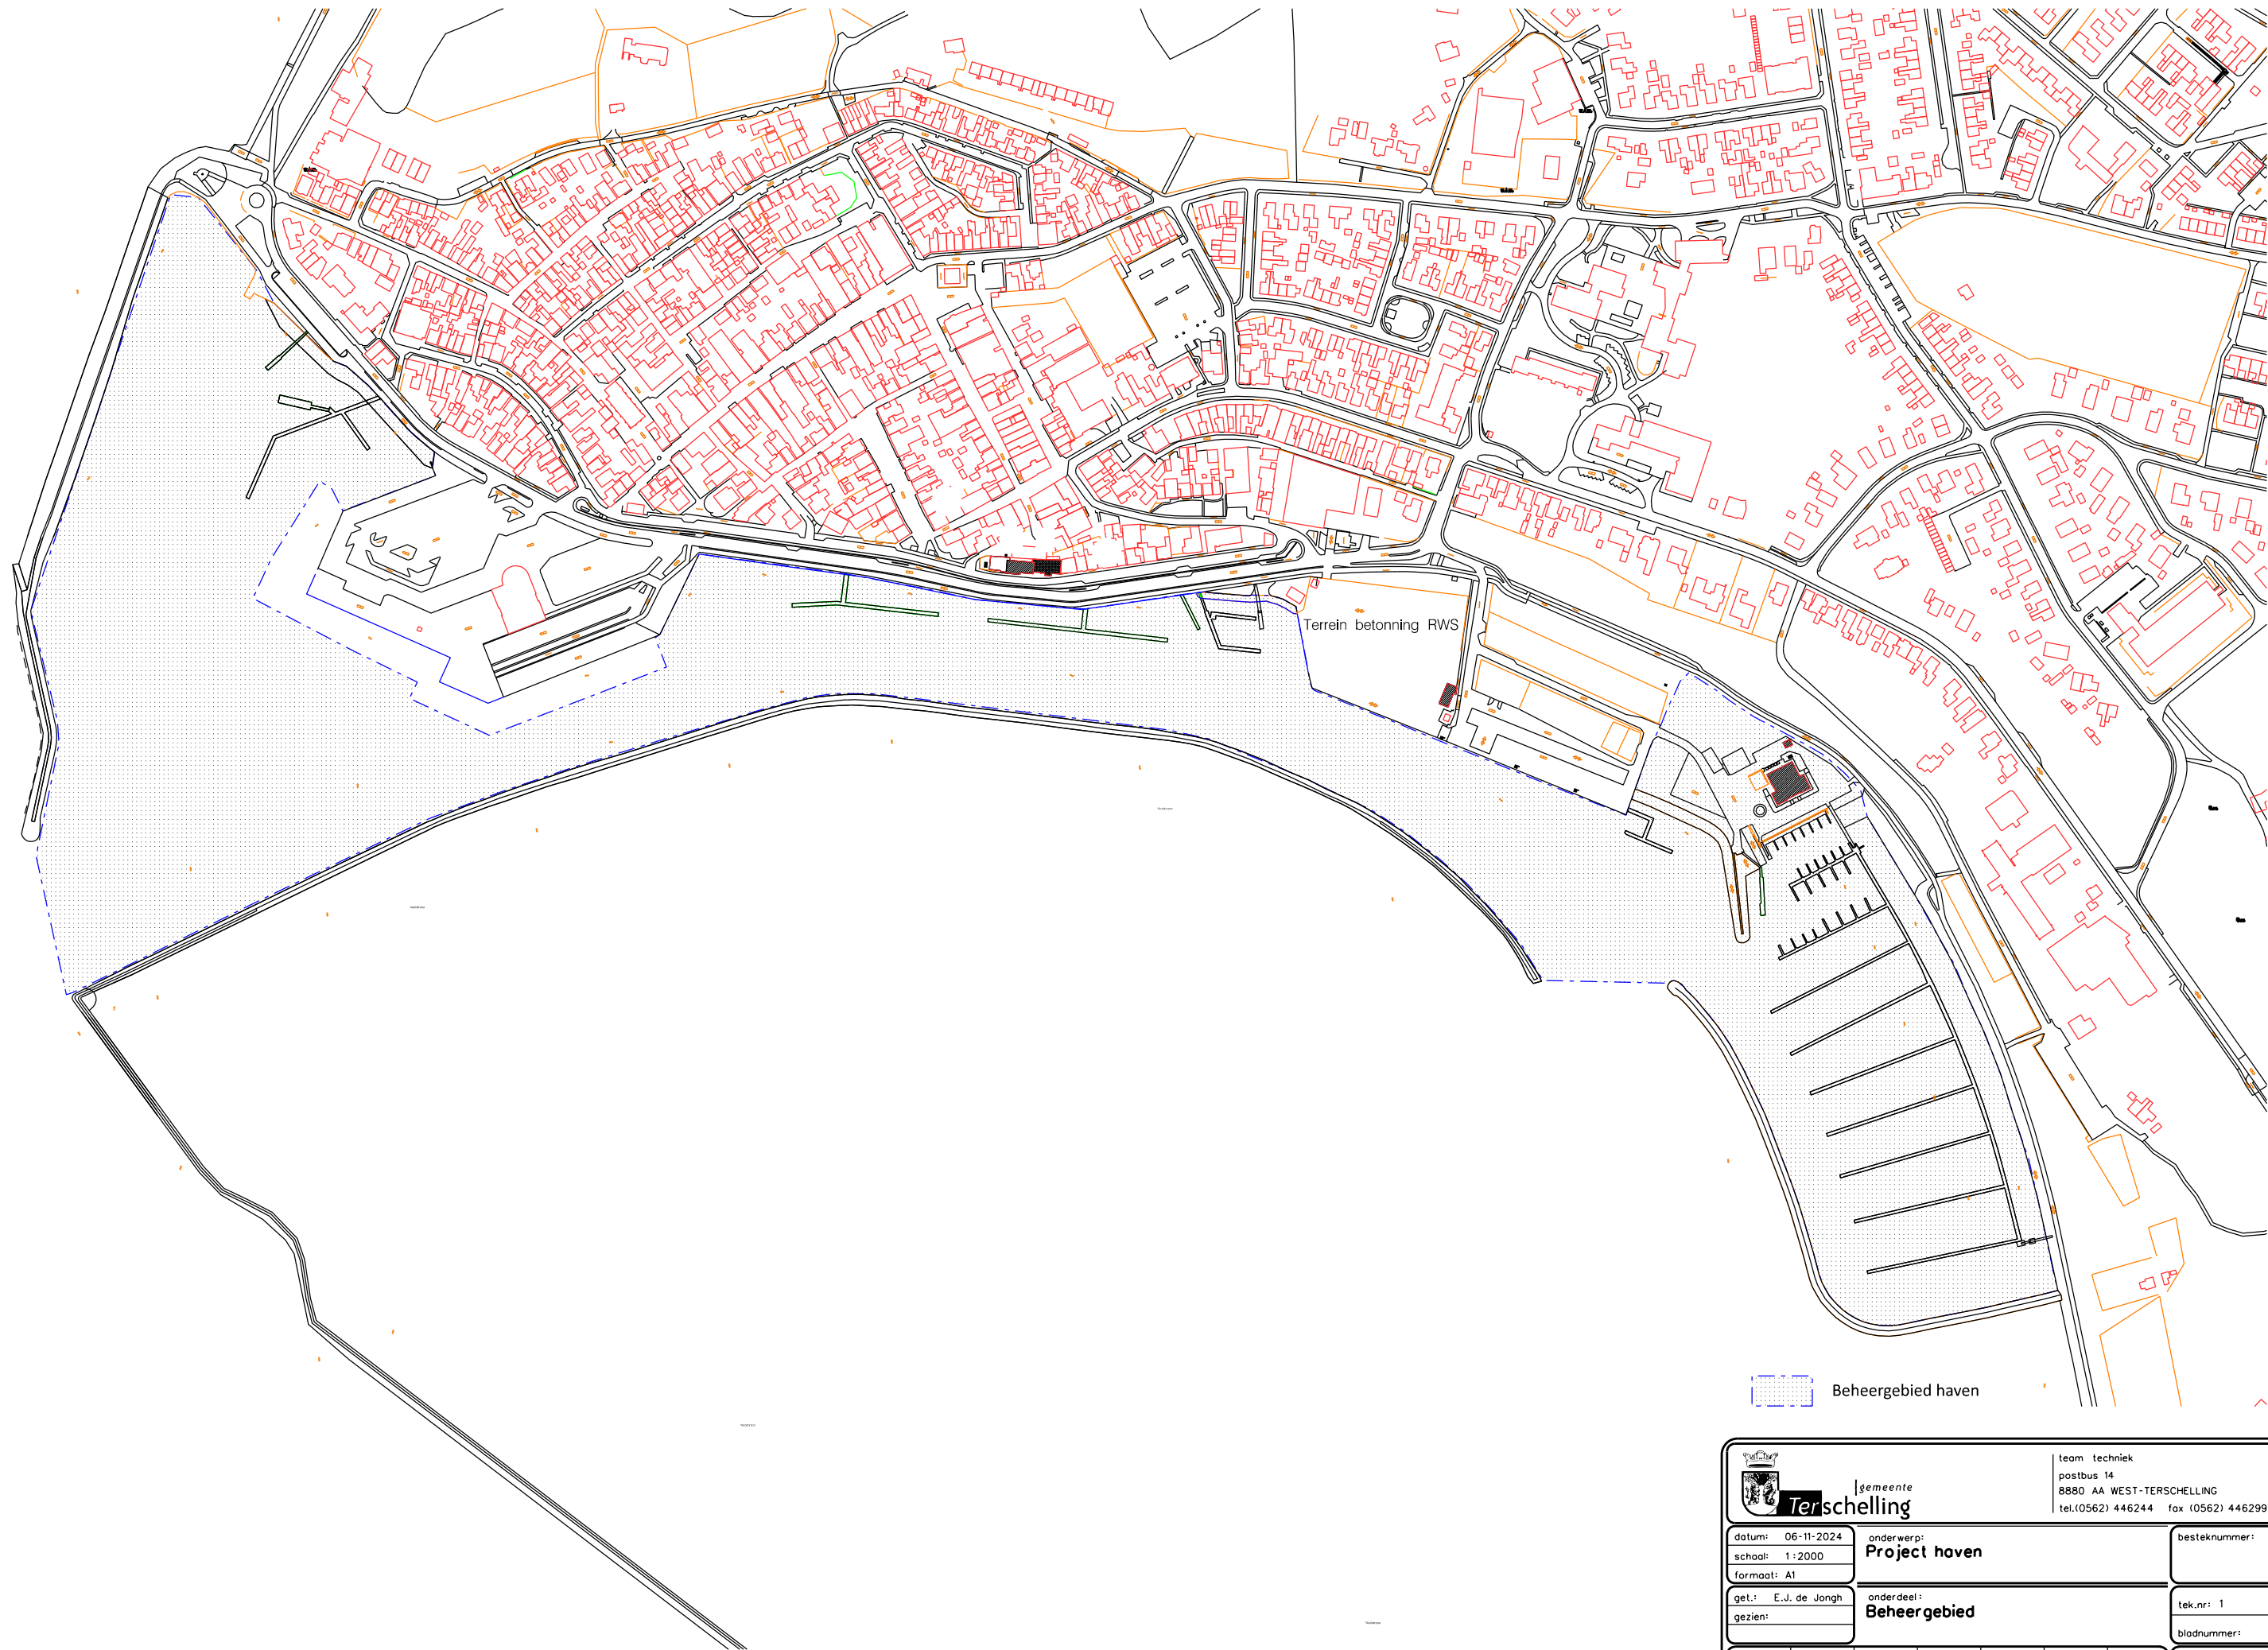

 gemeente Terschelling		team techniek postbus 14 8880 AA WEST-Terschelling tel. (0562) 446244 fax (0562) 446299	
datum: 06-11-2024	onderwerp: Project haven		besteknummer:
schaal: 1:2000			
formaat: A1			
get.: E.J. de Jongh	onderdeel: Beheergebied		tek.nr.: 1
gezien:			bladnummer:
gewijzigd:			bestandsnaam:
datum:			beheergebied.dgn