
Nieuwbouw Thijssehuis | een sociaal cultureel huis voor Texel


FASEDOCUMENT VOORLOPIG ONTWERP | 1 NOVEMBER 2021



DP6

SITUATIE

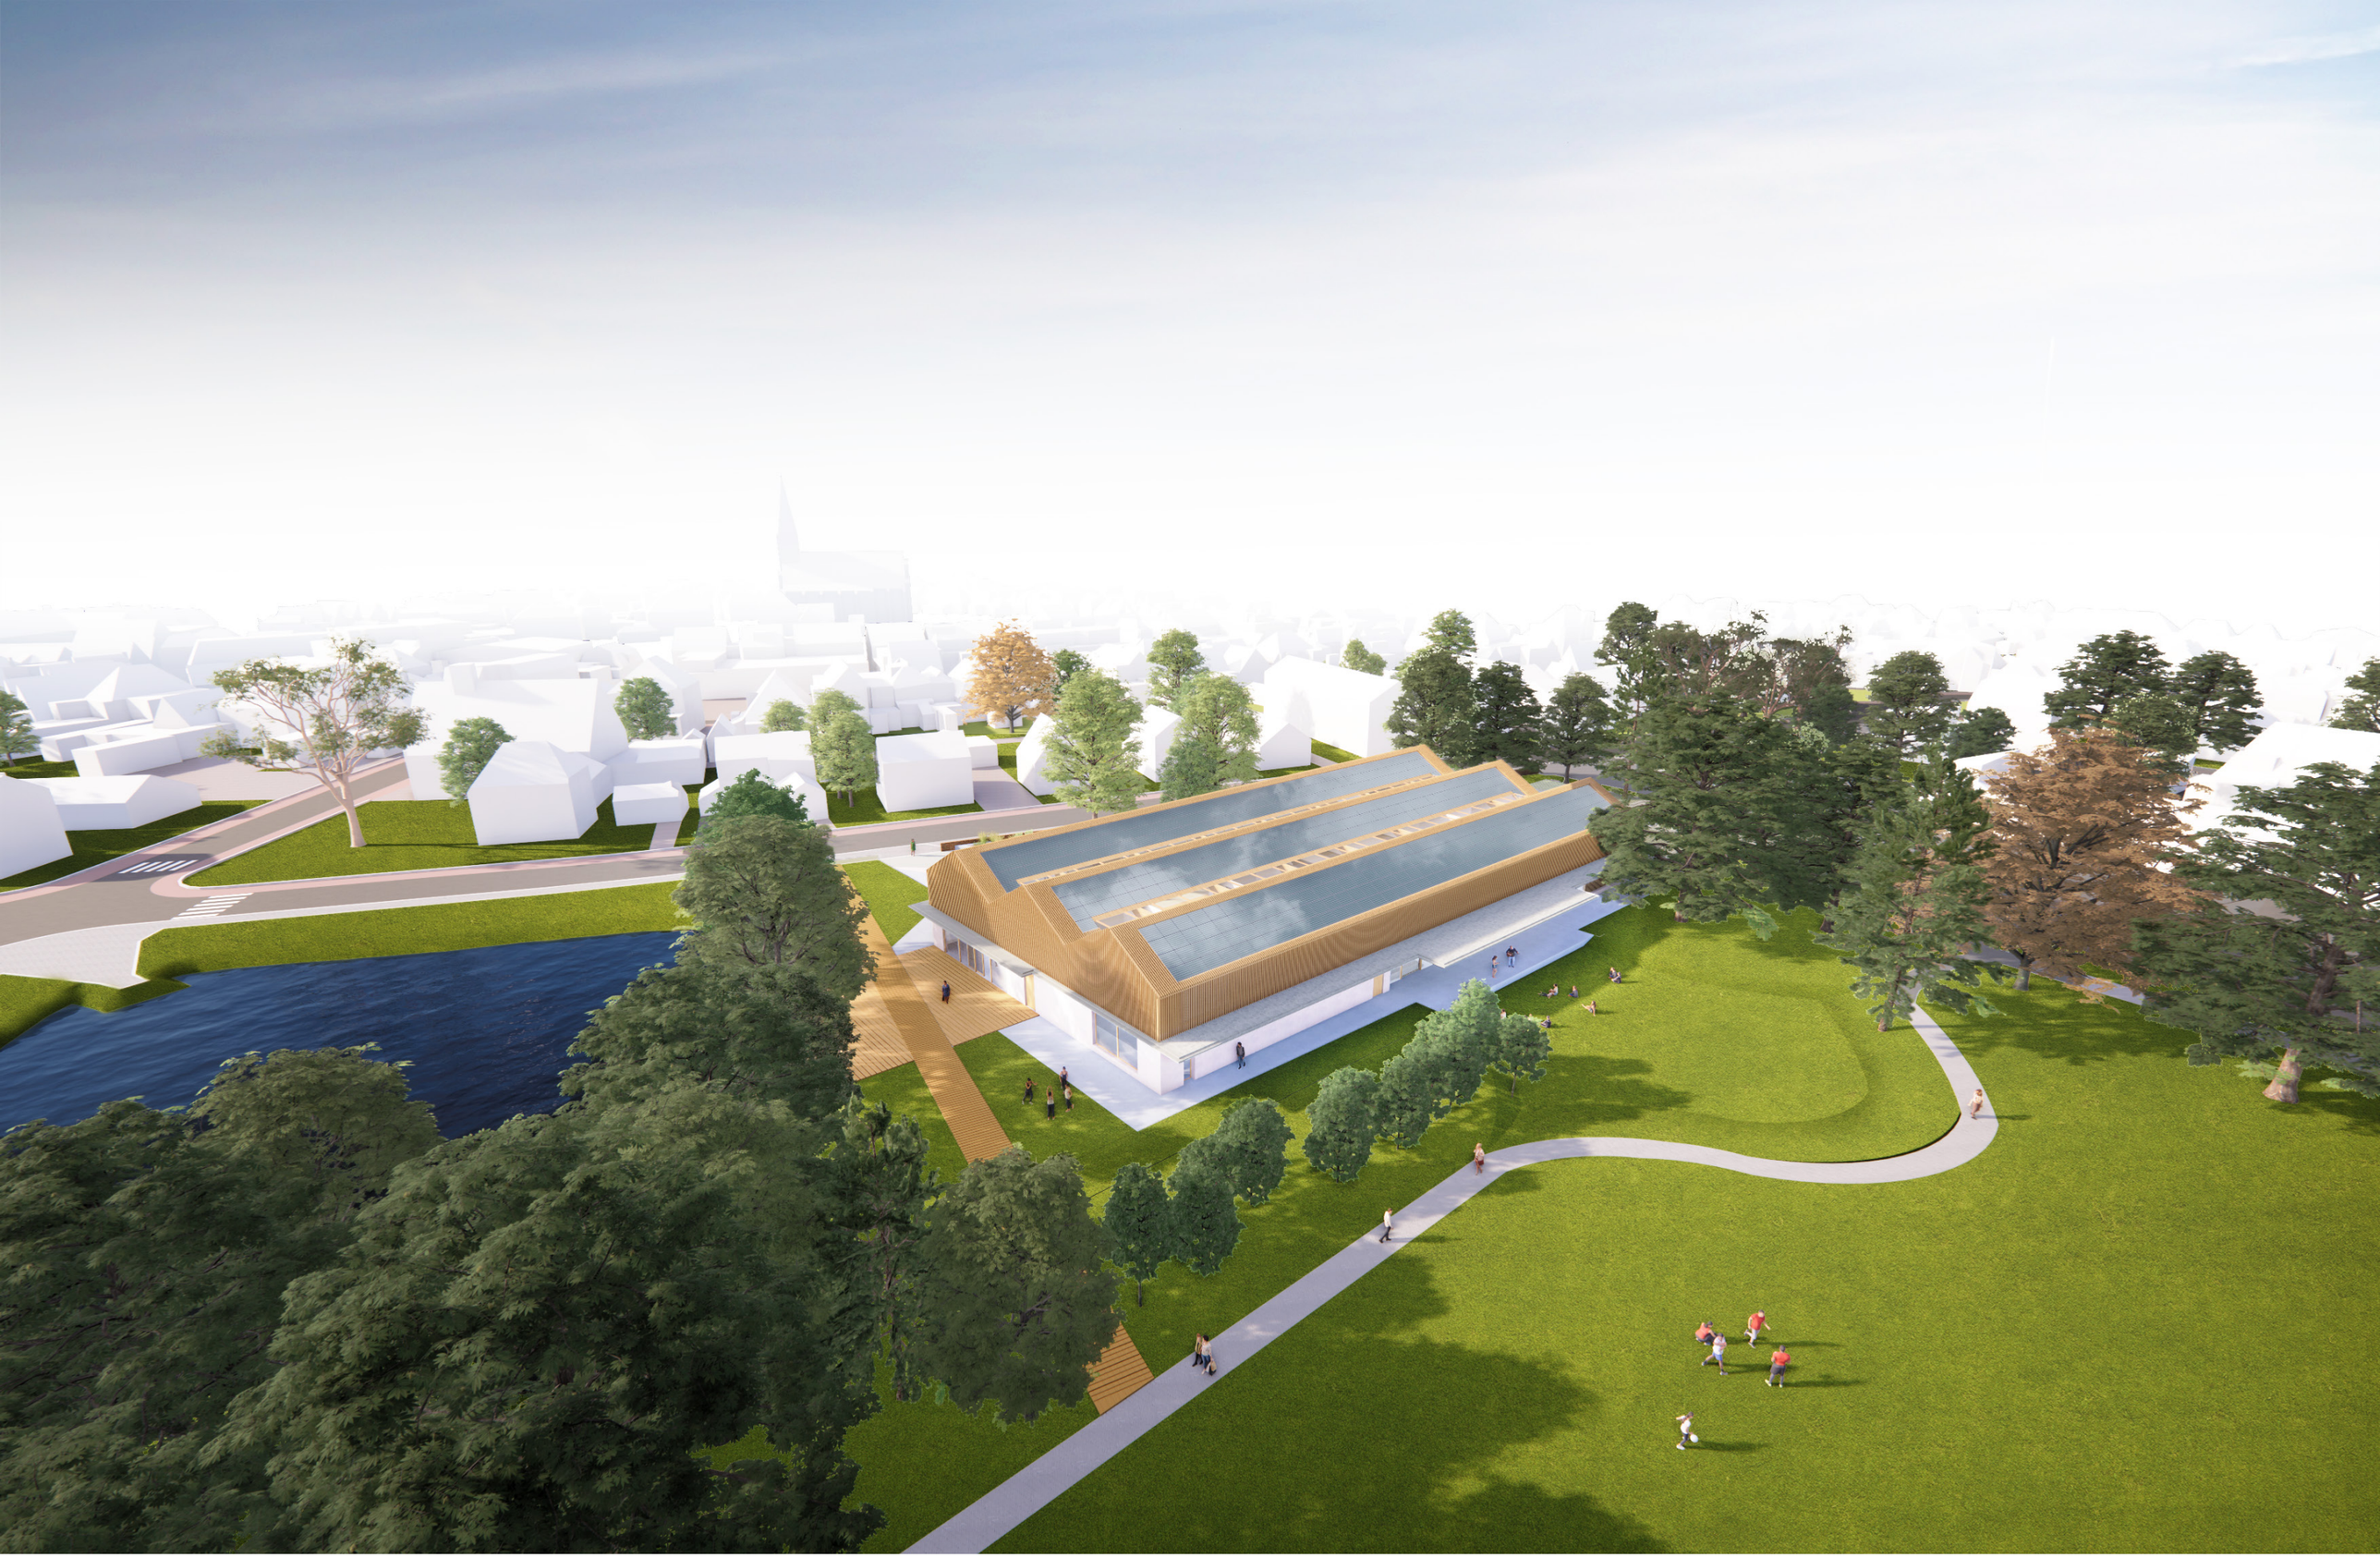

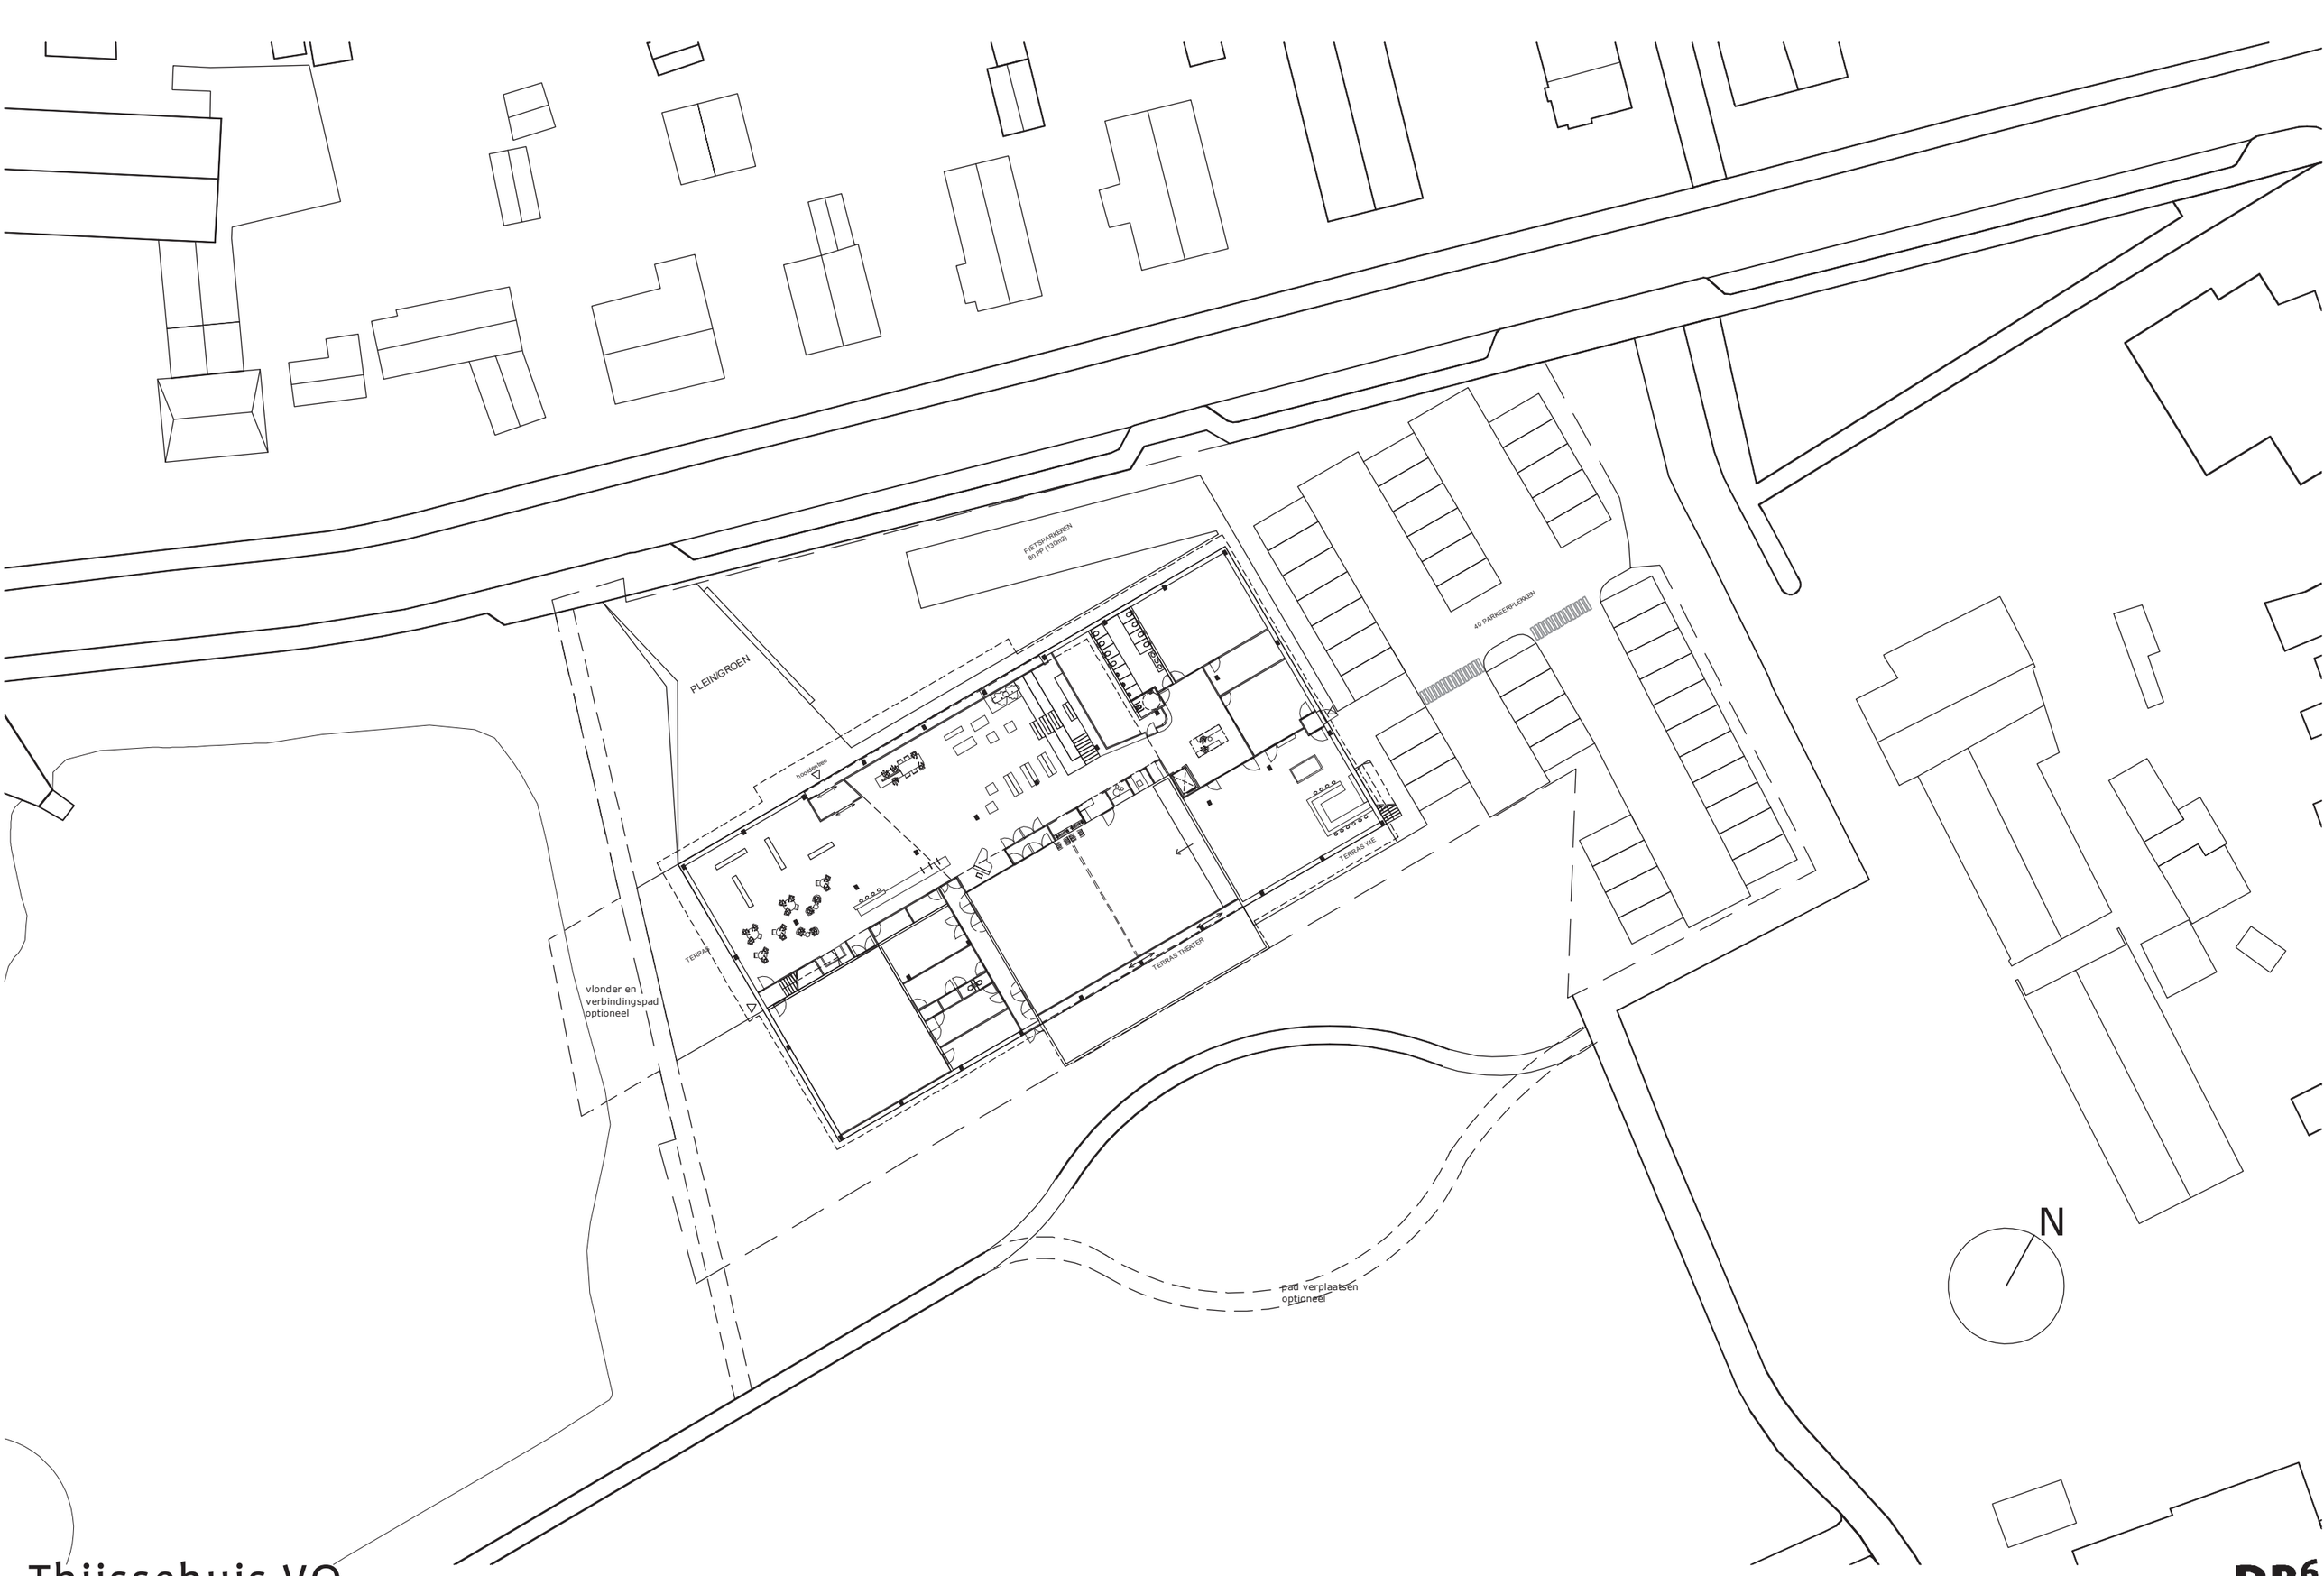

Thijssehuis VO

1:500 01.11.21 A5700

DP6

BOUWKUNDIG ONTWERP

RUIMTESTAAT VO - BEGANE GROND		
ruimtenummer	**ruimte**	**oppervlakte**
0.0	hoofdentree	7.93 m²
0.1	foyer	204.66 m²
0.2	expositie	84.74 m²
0.3	danszaal	139.78 m²
0.4	bibliotheek bg	199.32 m²
0.5	technische ruimte	51.79 m²
0.6	toilet bg	30.96 m²
0.7	Atelier tek/sch/beeld	69.24 m²
0.8	MIVA	3.78 m²
0.9	berging atelier	13.55 m²
0.10	keuken/workshop	38.90 m²
0.11	jeugdsoos	132.29 m²
0.12	berging soos	5.53 m²
0.13	entree	2.32 m²
0.14	opslag theater	15.64 m²
0.15	kleedruimte 01	17.68 m²
0.16	kleedruimte 02	17.68 m²
0.17	berging dans	25.50 m²
0.18	berging cafe	5.10 m²
0.19	berging balie	4.87 m²
0.20	verkeersruimte	36.78 m²
0.21	verkeersruimte	23.80 m²
0.22	douche	1.90 m²
0.23	toilet	1.30 m²
0.24	toilet	1.30 m²
0.25	douche	1.90 m²
0.26	multifunctionele zaal	241.40 m²
0.27	entree	4.69 m²
0.28	sluis theater	6.03 m²


RUIMTESTAAT VO - EERSTE VERDIEPING		
ruimtenummer	**ruimte**	**oppervlakte**
1.01	leslok. 01	15.42 m²
1.02	leslok. 02	17.38 m²
1.03	leslok. 03	25.45 m²
1.04	leslok. 04	16.62 m²
1.05	leslok. 05	16.16 m²
1.06	leslok. 06	16.96 m²
1.07	personeelsruimte	23.34 m²
1.08	opslag instr.	9.85 m²
1.09	muziekles slagwerk	53.28 m²
1.10	muziekles popschool	70.40 m²
1.11	regie	9.00 m²
1.12	magazijn bieb	12.97 m²
1.13	vergaderkamer	36.52 m²
1.14	multimed/vergd.	11.95 m²
1.15	berging	4.73 m²
1.16	kantoren	55.79 m²
1.17	berging	7.72 m²
1.18	wk/berging	4.21 m²
1.19	podium/ontmoetingsruimte	151.57 m²
1.20	verkeersruimte	47.20 m²
1.21	bibliotheek	209.40 m²
1.22	toilet m	10.73 m²
1.23	technische ruimte	36.32 m²

BVO THIJSSEHUIS =
2400m²

B-VO-00-00 RUIMTESTAAT

A3 01.11.2021 Thijssehuis Texel

DP6

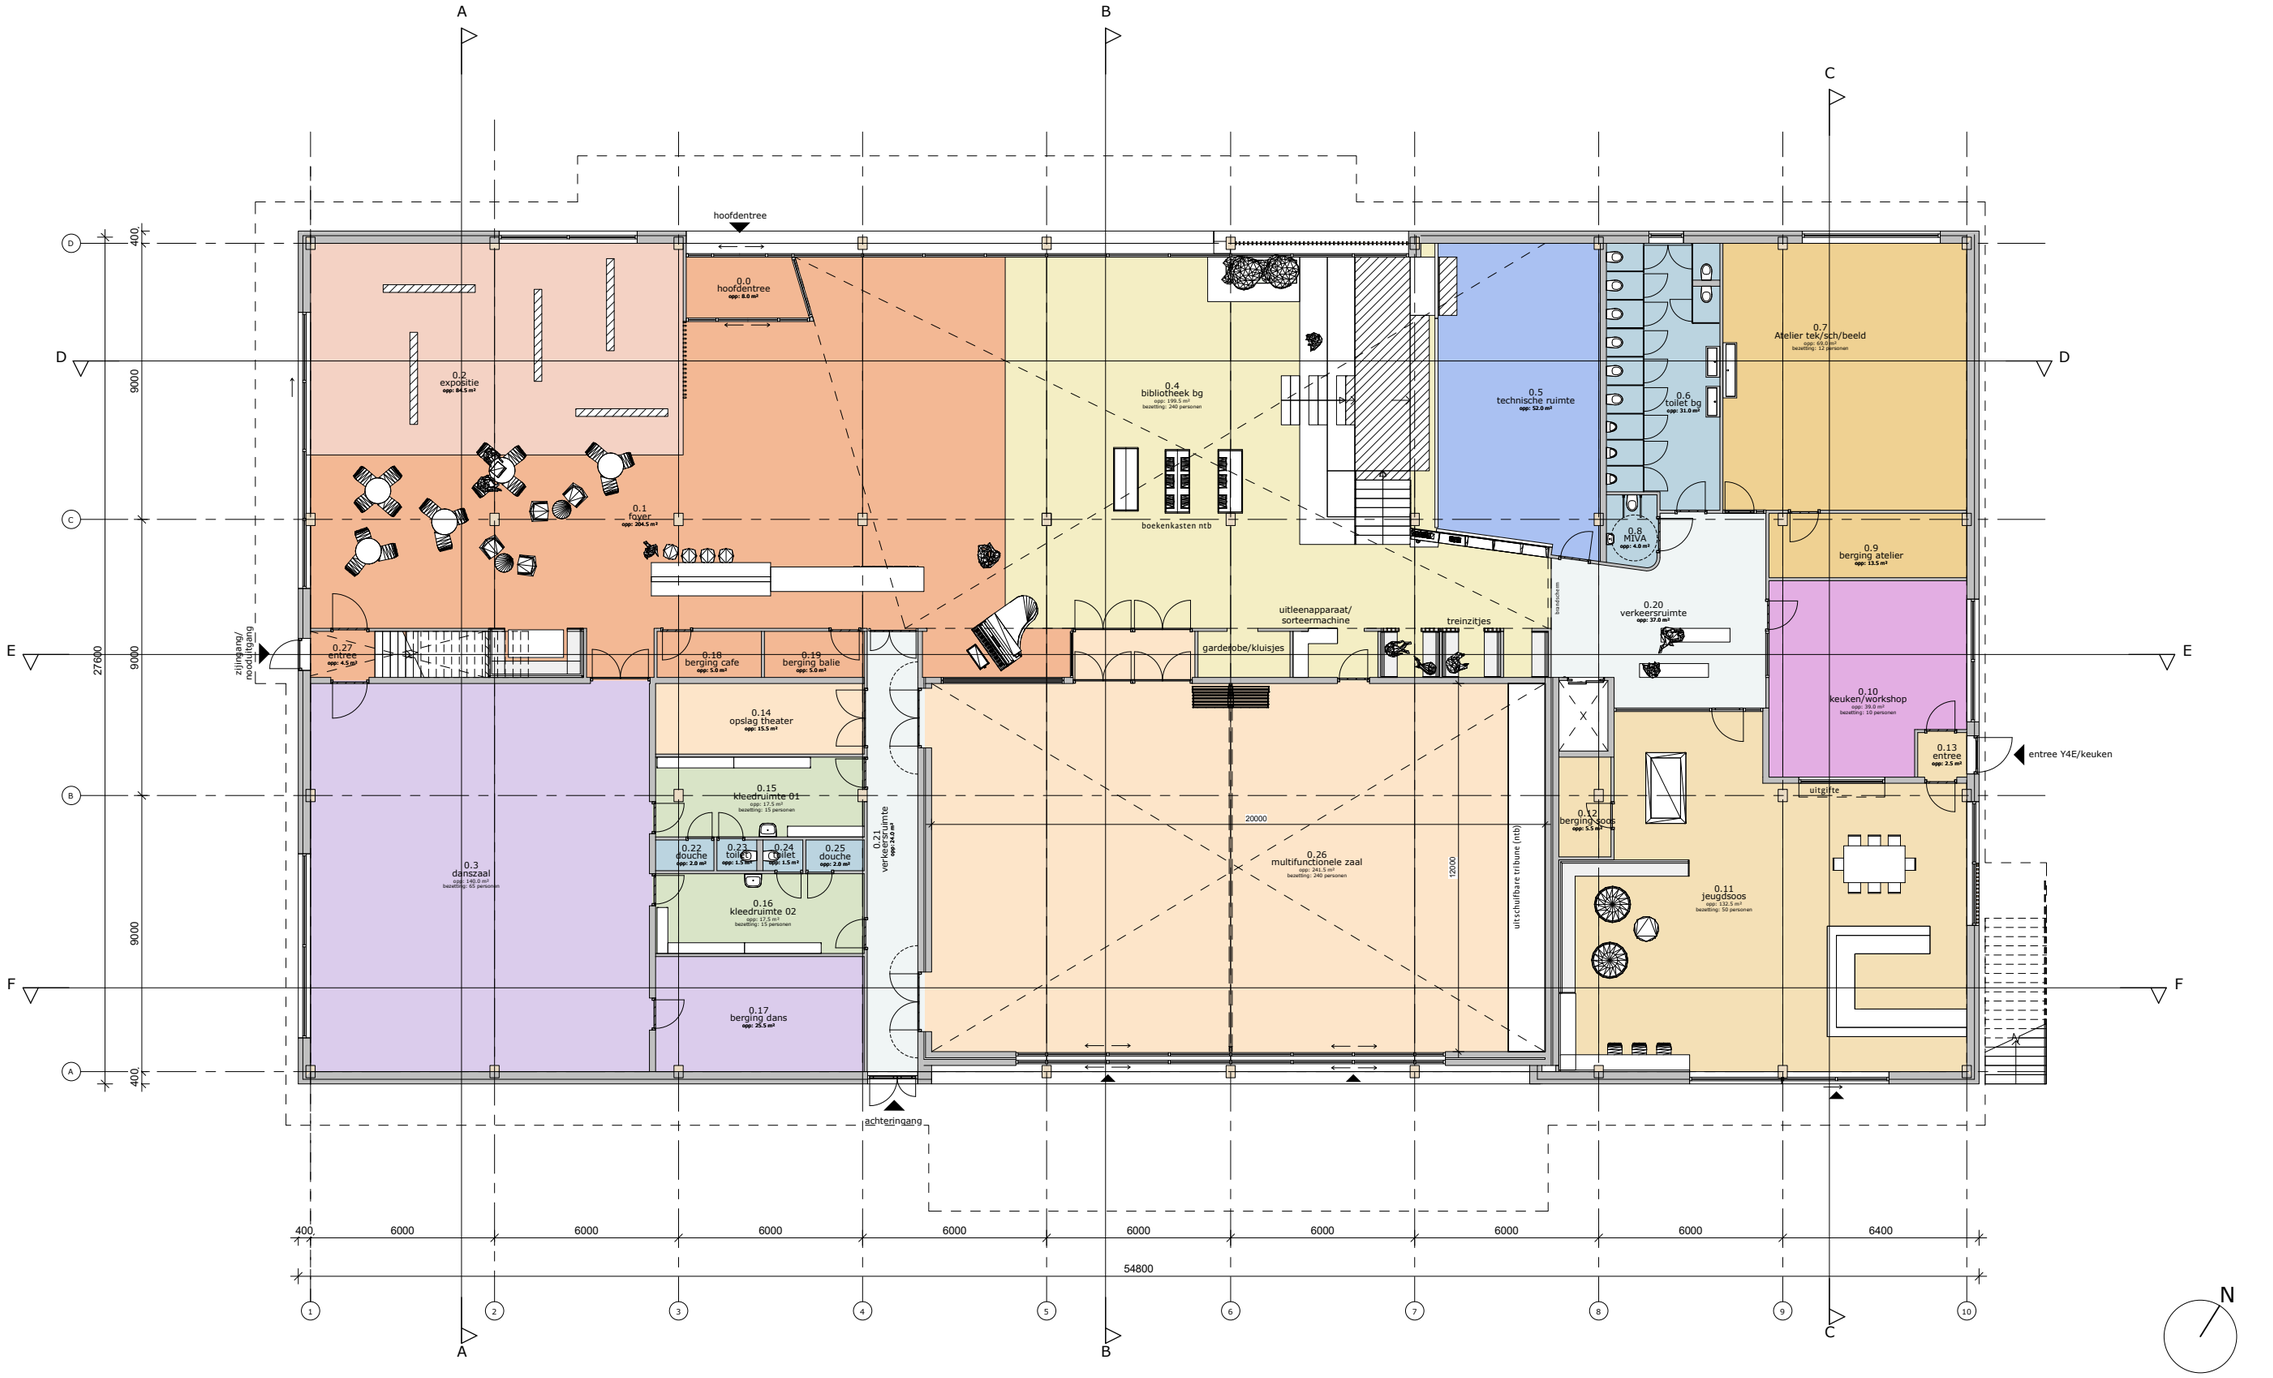

A5700 B-VO-02-00

BEGANE GROND

DP6

FORMAAT	A1	PROJECT	OPDRACHTGEVER
SCHAAL	1 : 100	Thijssehuis Texel	Gemeente Texel
DATUM	01.11.2021	Keesomlaan 15	Emmalaan 15, 1791 AT Den Burg
STATUS	DEFINITIEF VO	1791 DA Den Burg	
GETEKEND		KADASTER	
GEWIJZIGD		GEM: TEXEL | SECTIE: K | NR: 4322 |	




A5700 B-VO-02-01

EERSTE VERDIEPING

DP6

FORMAAT	A1	PROJECT	OPDRACHTGEVER
SCHAAL	1 : 100	Thijssehuis Texel	Gemeente Texel
DATUM	01.11.2021	Keesomlaan 15	Emmalaan 15, 1791 AT Den Burg
STATUS	DEFINITIEF VO	1791 DA Den Burg	
GETEKEND		KADASTER	
GEWIJZIGD		GEM: TEXEL | SECTIE: K | NR: 4322 |	

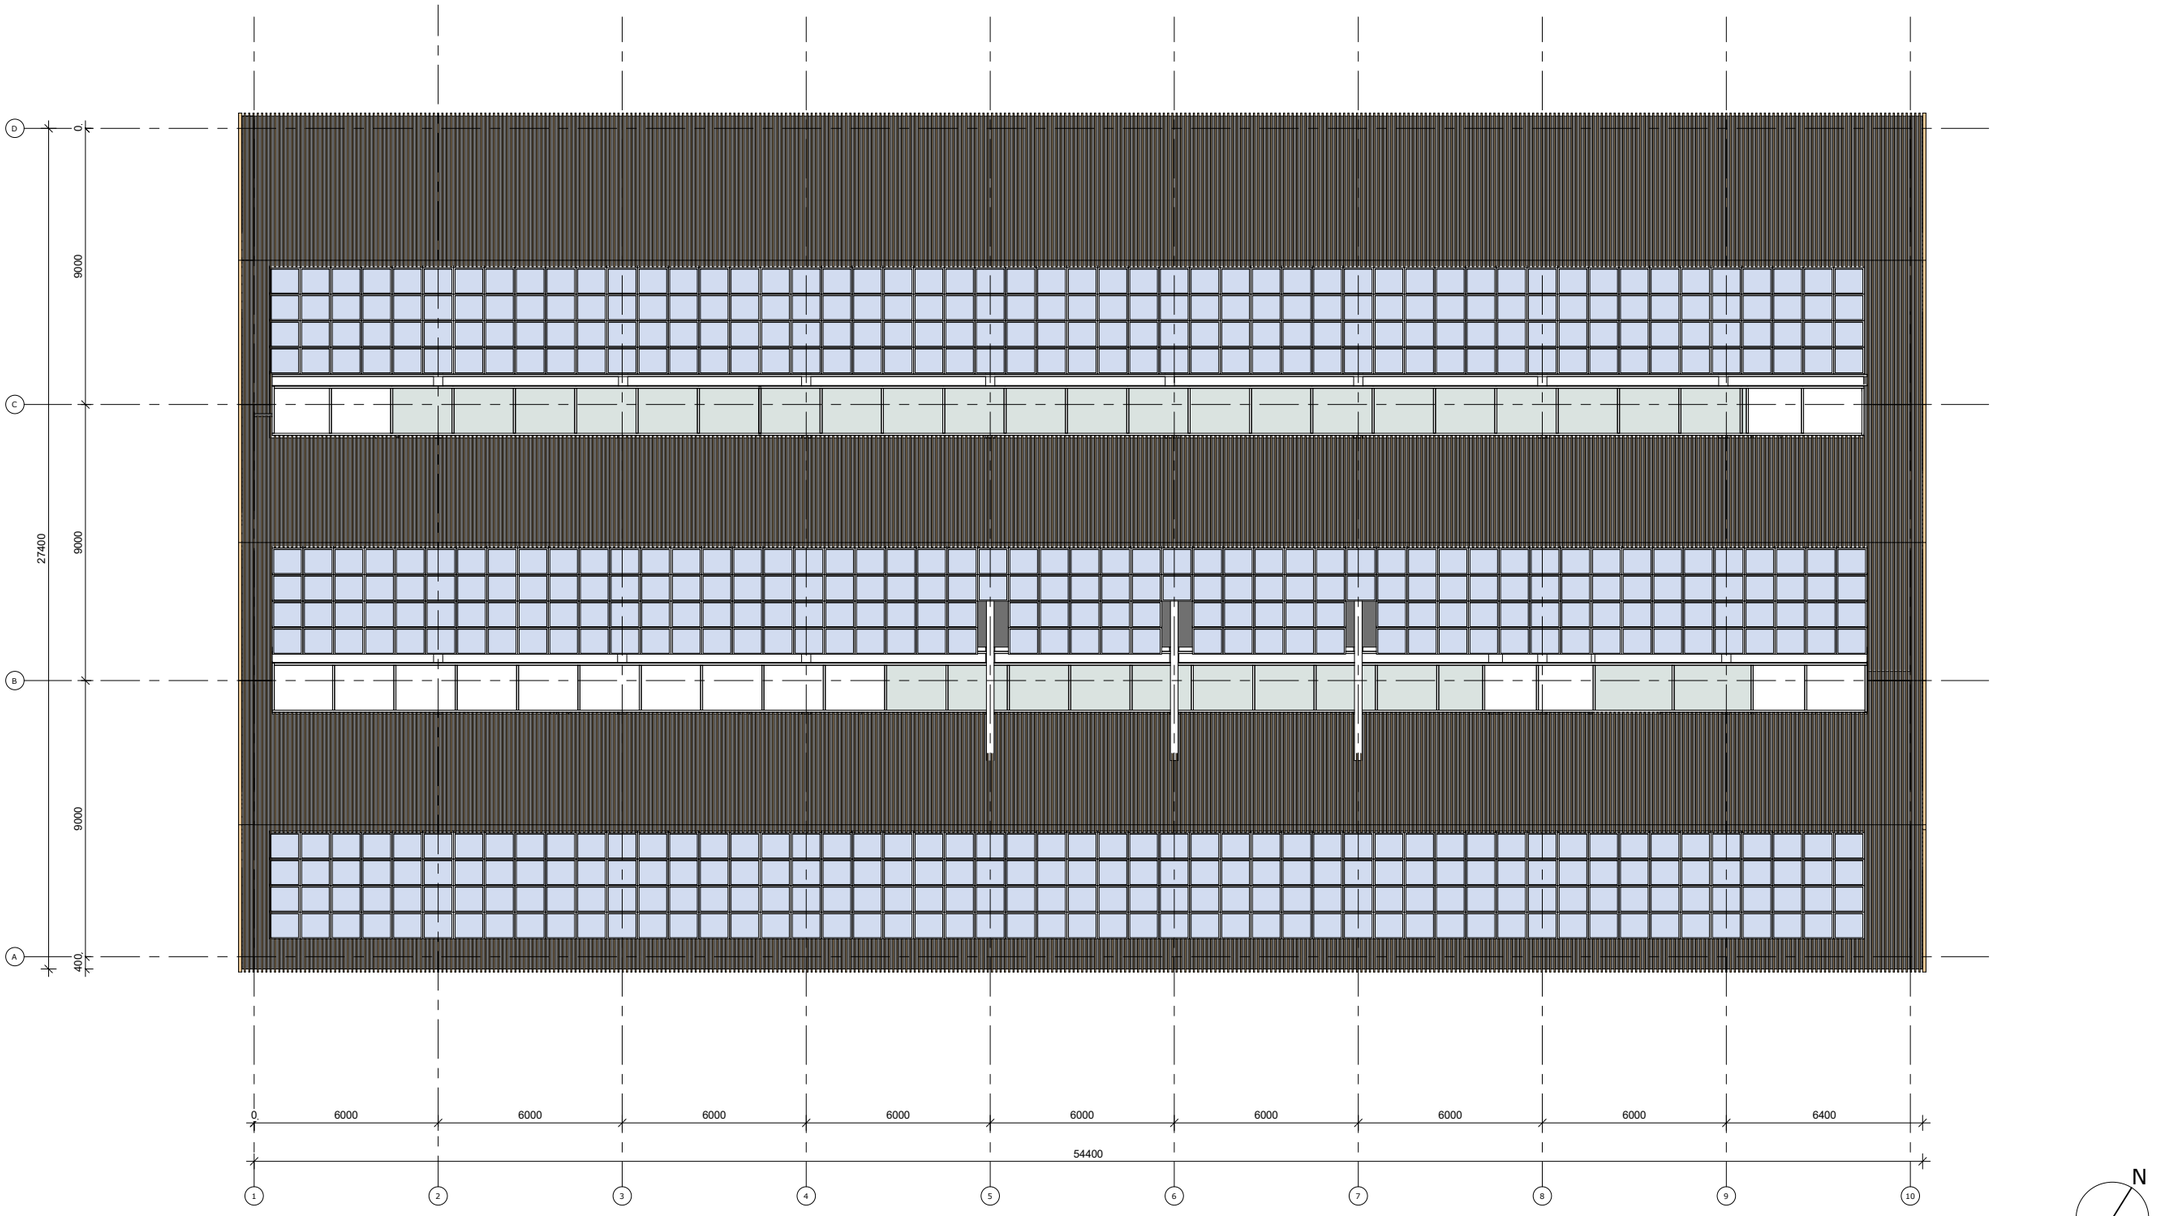


A5700 B-VO-02-02

dak

DP6


FORMAAT	A1	PROJECT	OPDRACHTGEVER
SCHAAL	1 : 100	Thijssehuis Texel	Gemeente Texel
DATUM	01.11.2021	Keesomlaan 15	Emmalaan 15, 1791 AT Den Burg
STATUS	DEFINITIEF VO	1791 DA Den Burg	
GETEKEND		KADASTER	
GEWIJZIGD		GEM: TEXEL | SECTIE: K | NR: 4322 |	



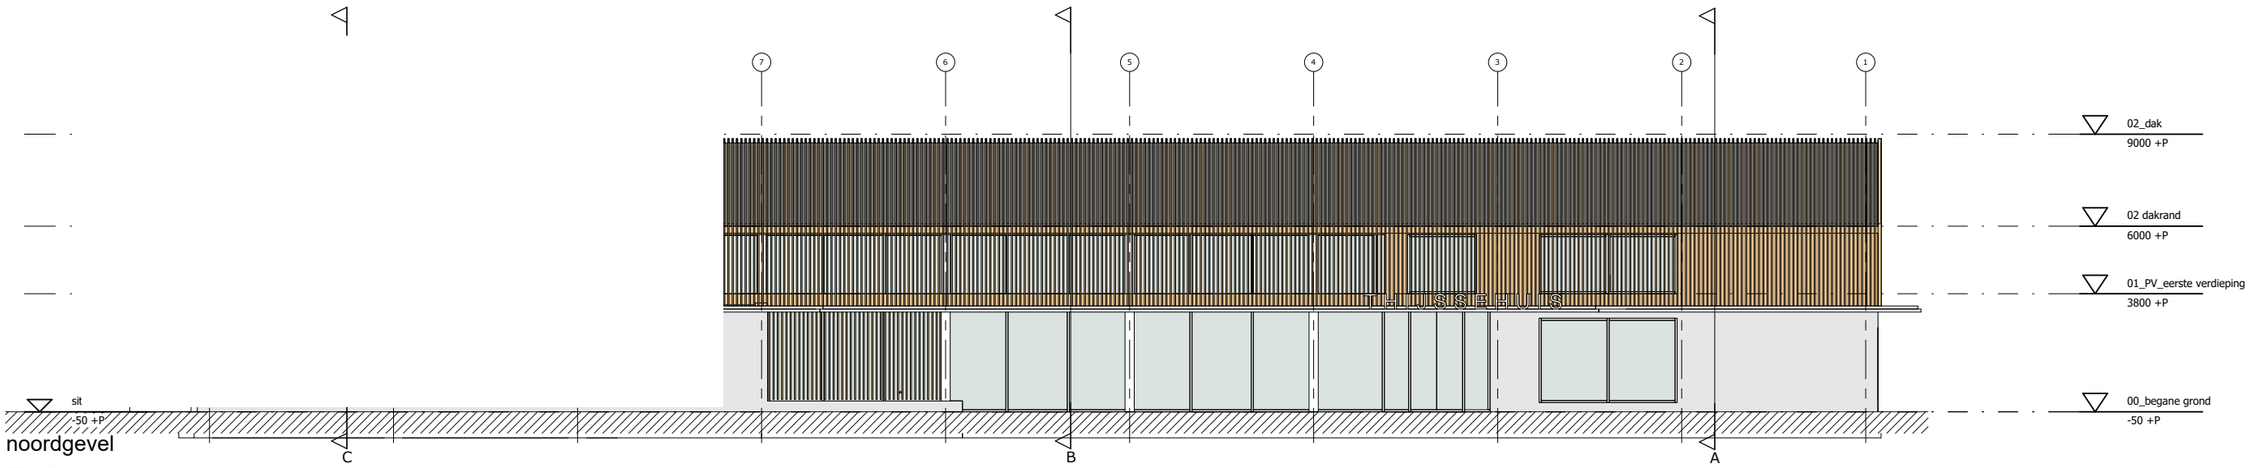


noordgevel

schaal 1 : 100

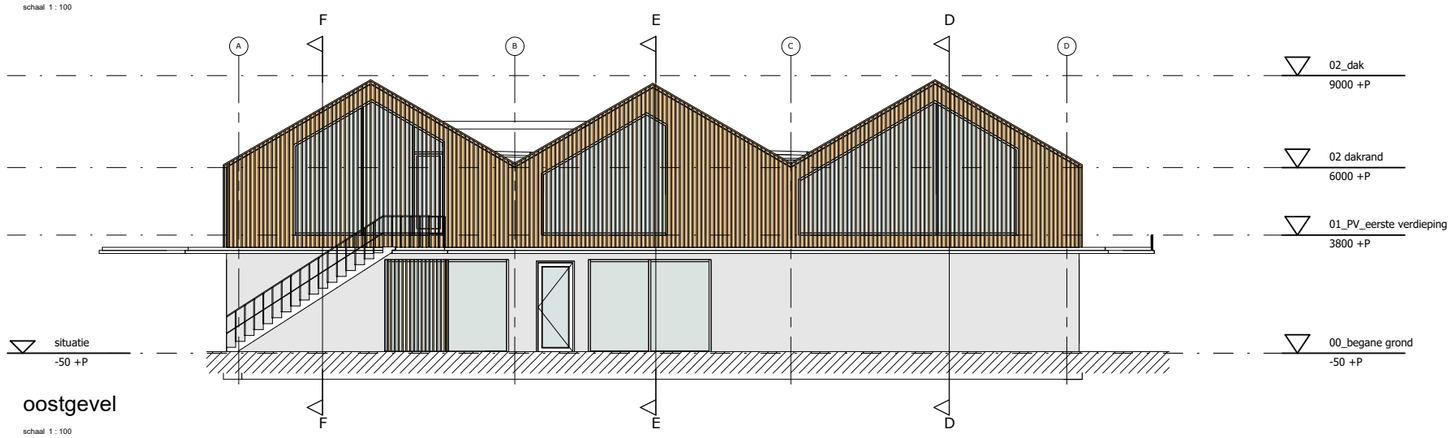


oostgevel

schaal 1 : 100

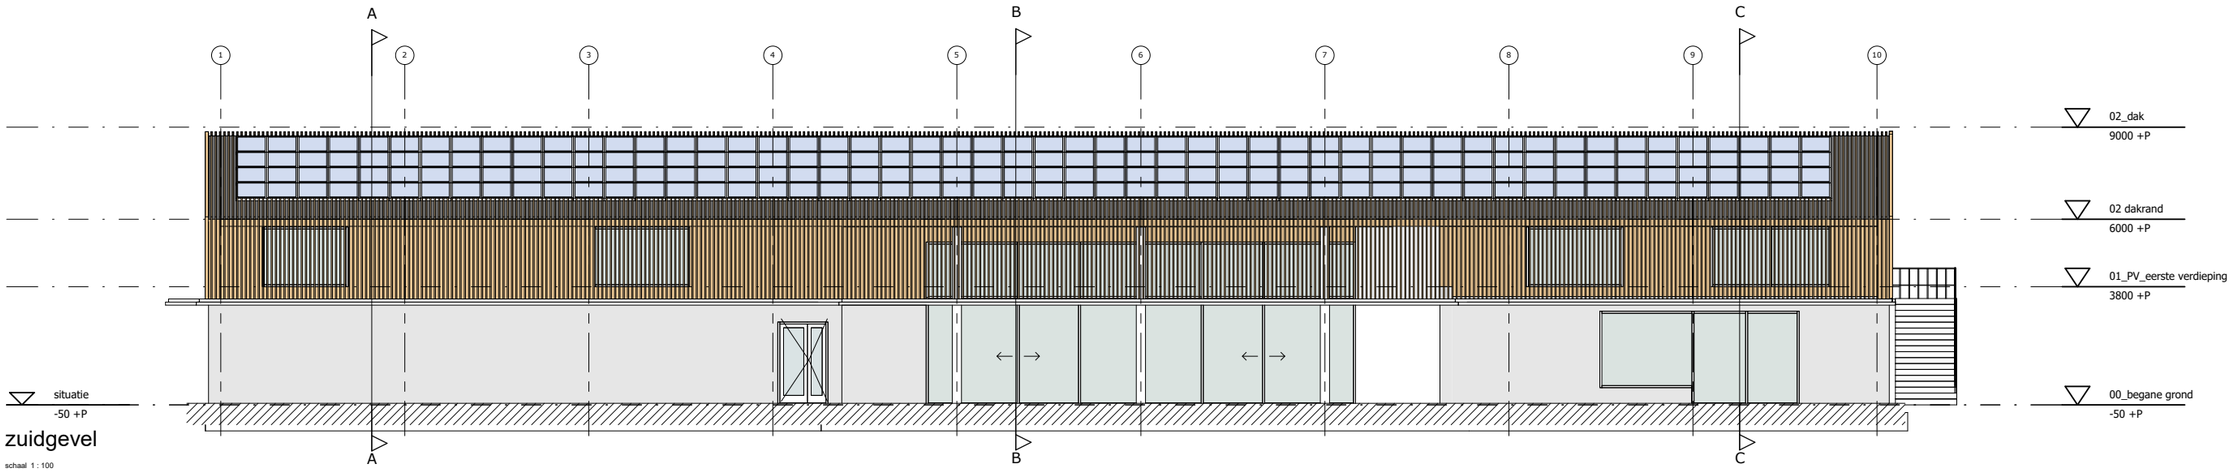

zuidgevel

schaal 1 : 100

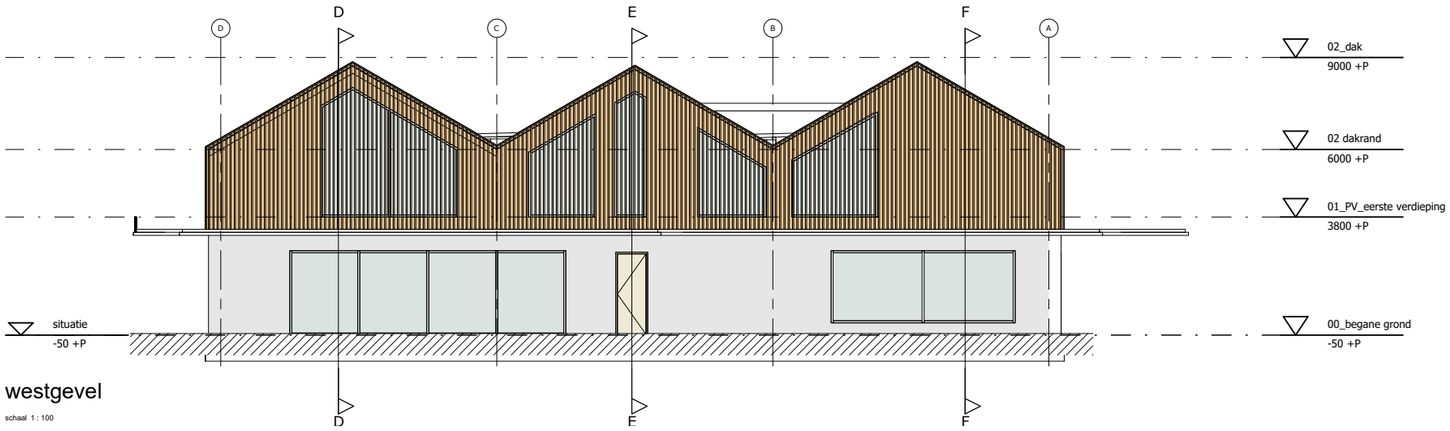

westgevel

schaal 1 : 100

A5700 B-VO-03-01


AANZICHTEN

DP6

FORMAAT	A1
SCHAAL	1 : 100
DATUM	01.11.2021
STATUS	DEFINITIEF VO
GETEKEND	
GEWIJZIGD	


PROJECT
Thijssehuis Texel
Keesomlaan 15
1791 DA Den Burg
KADASTER
GEM: TEXEL | SECTIE: K | NR: 4322 |

OPDRACHTGEVER
Gemeente Texel
Emmalaan 15, 1791 AT Den Burg

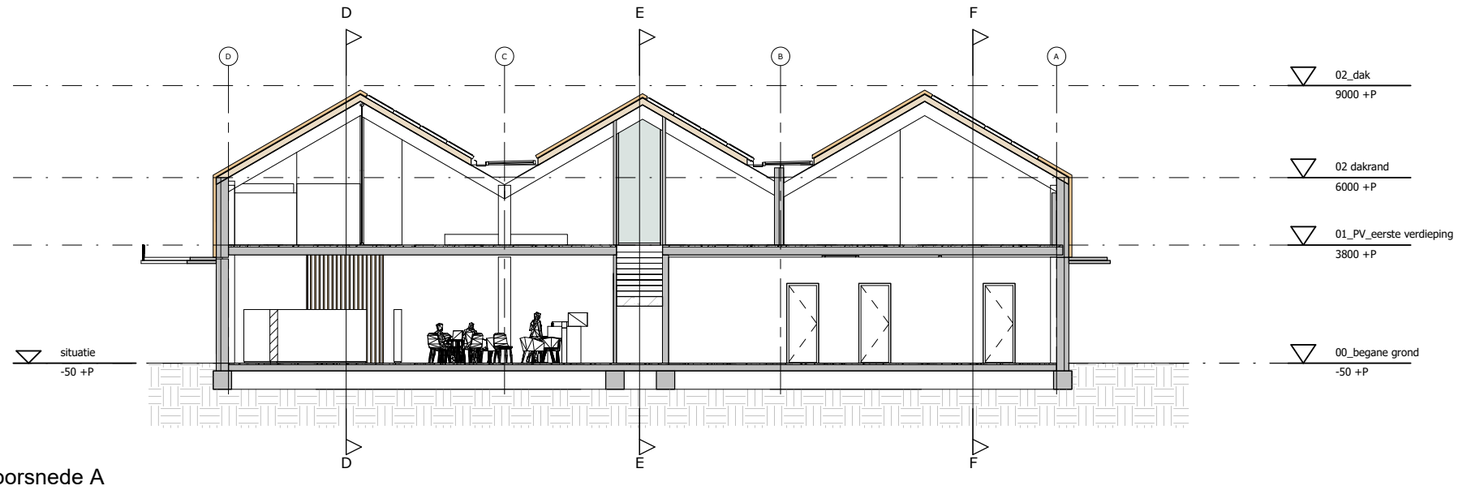


Doorsnede A

schaal 1 : 100

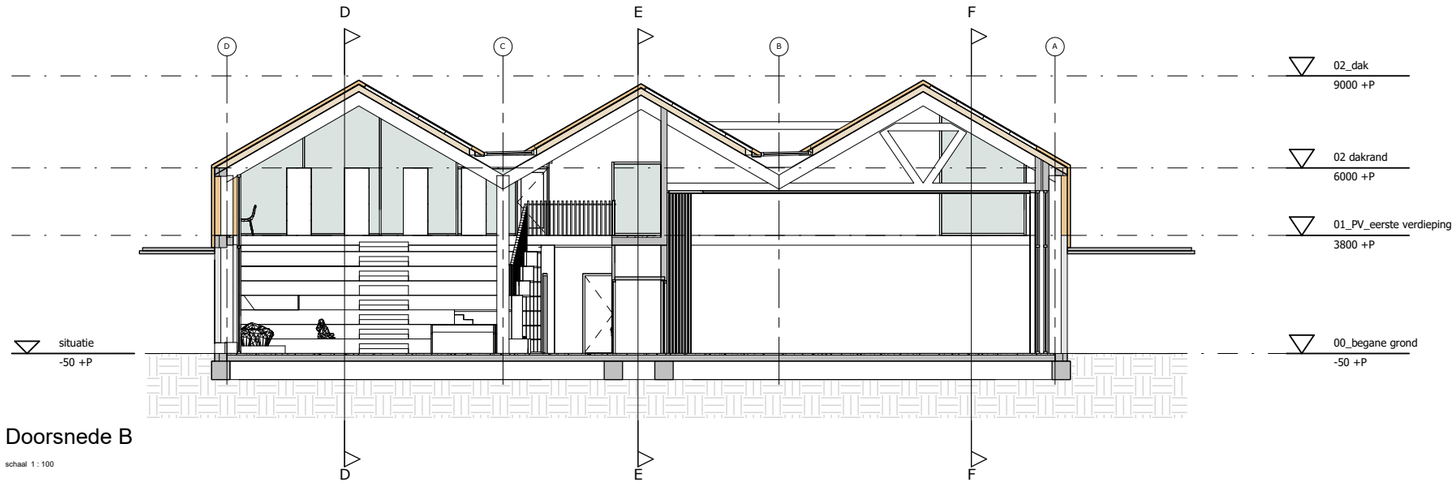

Doorsnede B

schaal 1 : 100

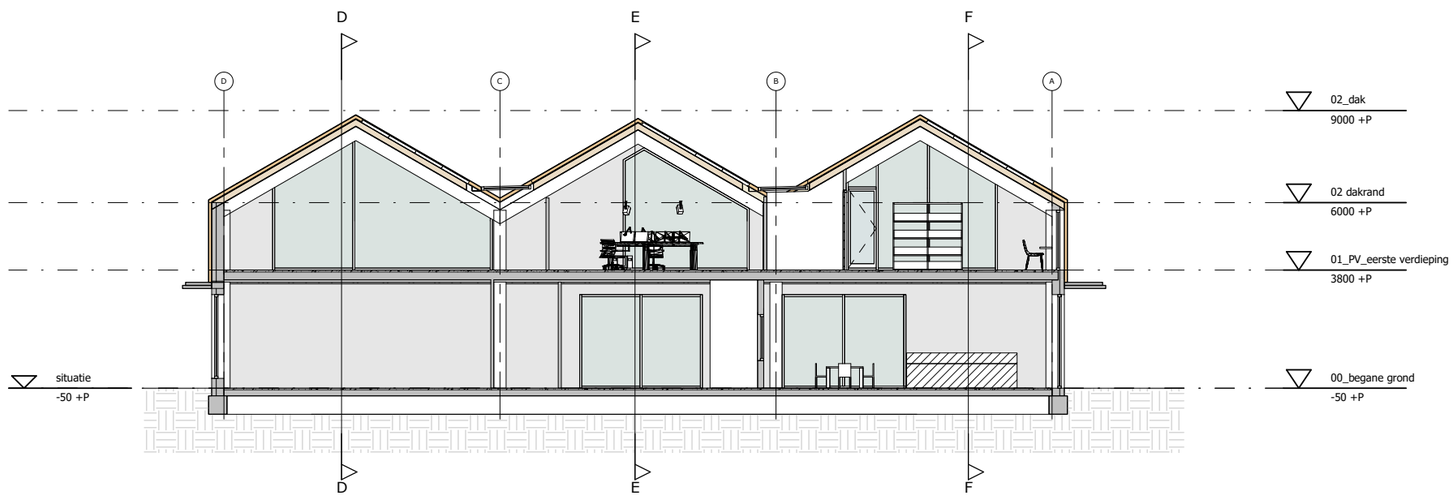

Doorsnede C


schaal 1 : 100

A5700 B-VO-04-00

DOORSNEDEN A-B-C


DP6

FORMAAT	A1	PROJECT	OPDRACHTGEVER
SCHAAL	1 : 100	Thijssehuis Texel	Gemeente Texel
DATUM	01.11.2021	Keesomlaan 15	Emmalaan 15, 1791 AT Den Burg
STATUS	DEFINITIEF VO	1791 DA Den Burg	
GETEKEND		KADASTER	
GEWIJZIGD		GEM: TEXEL | SECTIE: K | NR: 4322 |	

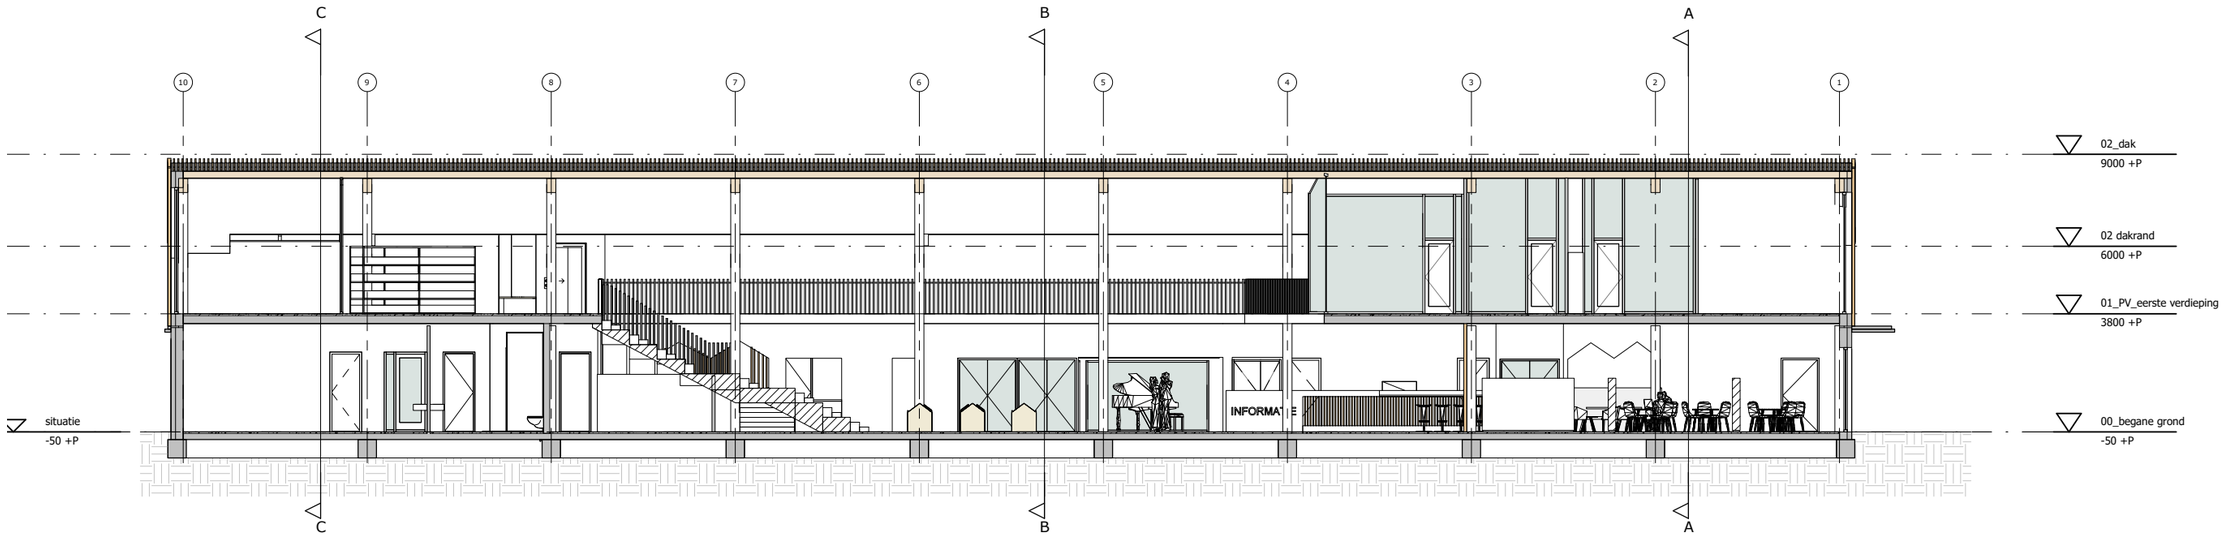


Doorsnede D

schaal 1 : 100

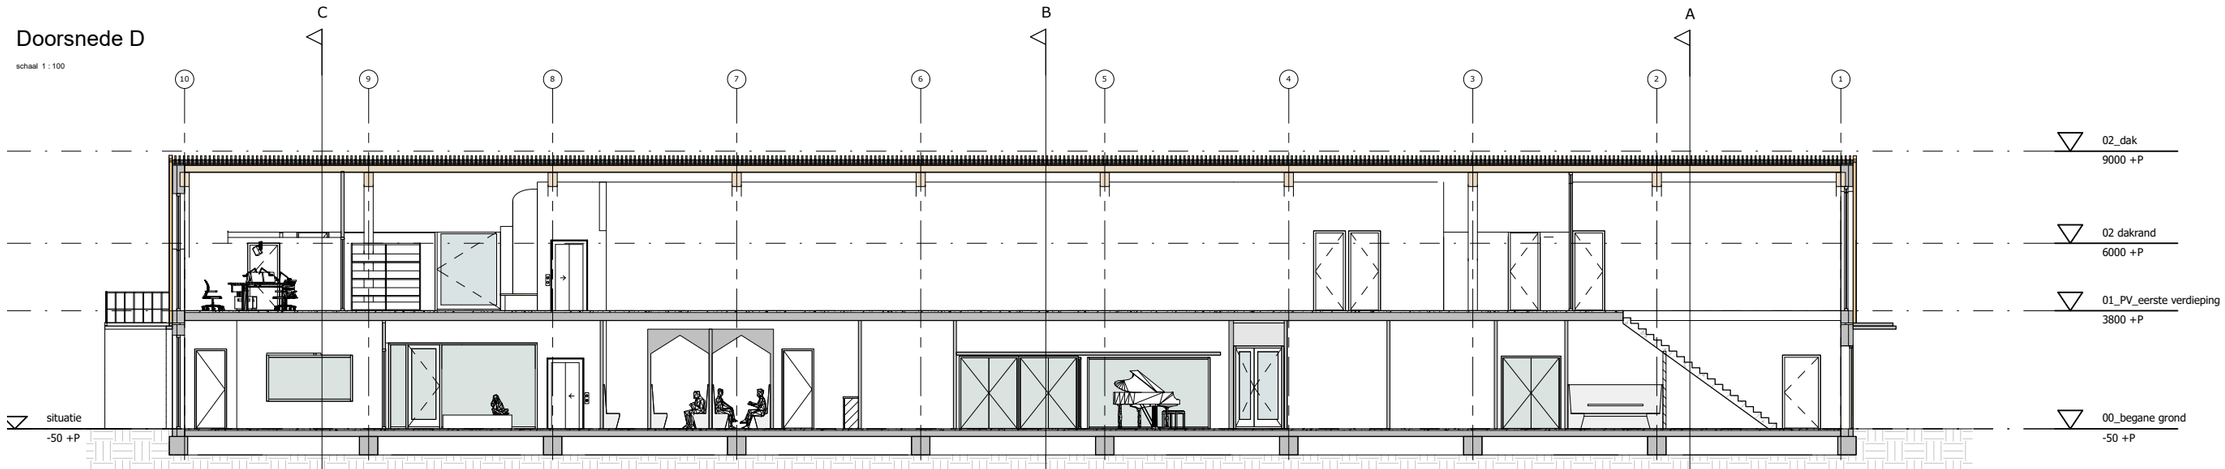

Doorsnede E

schaal 1 : 100

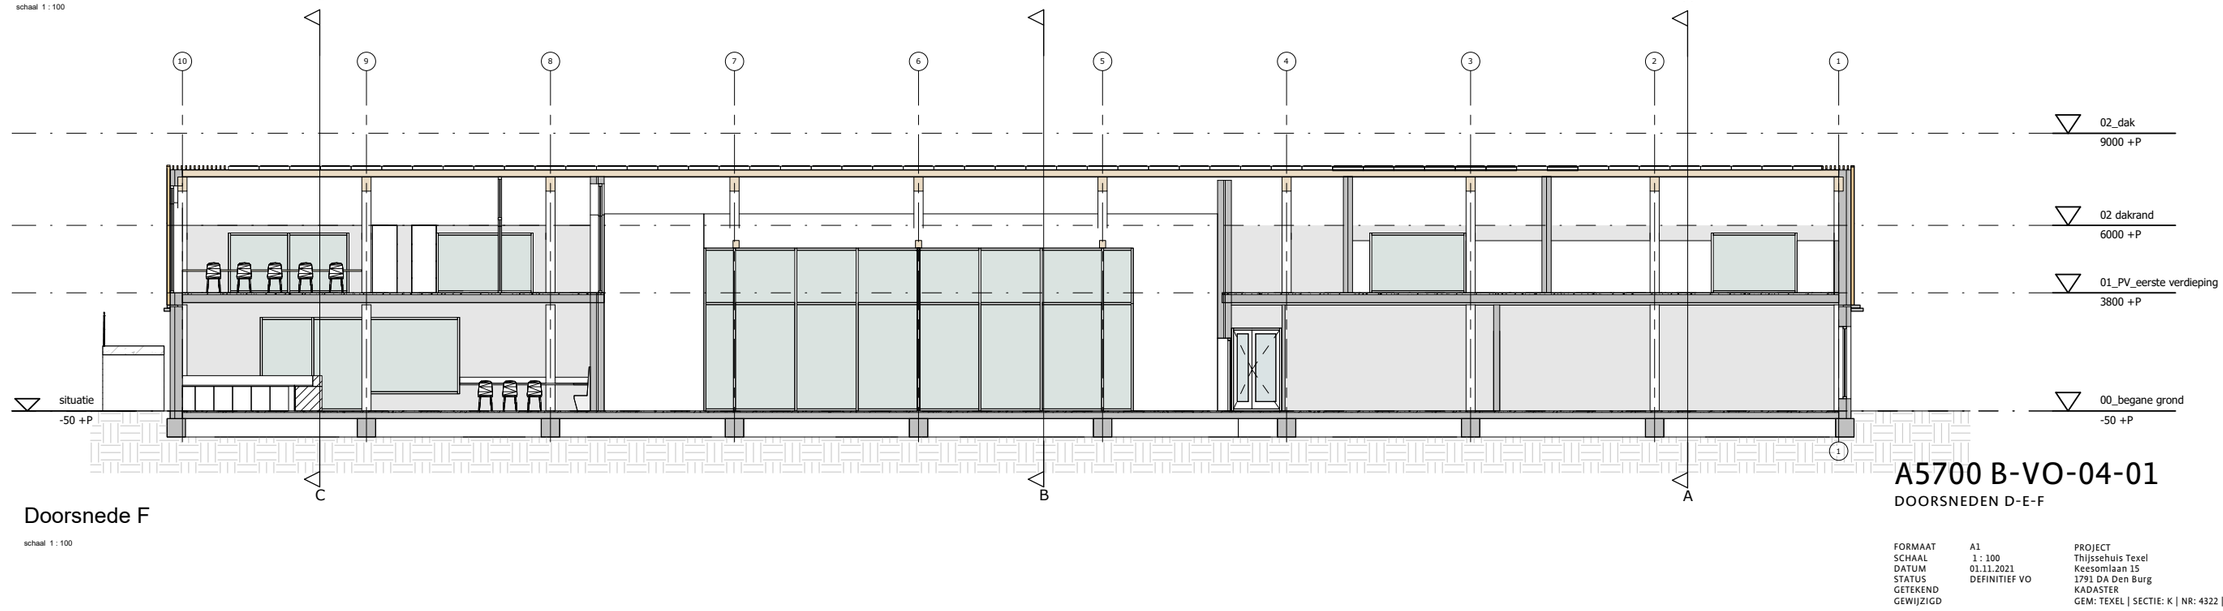

Doorsnede F

schaal 1 : 100

A5700 B-VO-04-01

DOORSNEDEN D-E-F

DP6

FORMAAT	A1
SCHAAL	1 : 100
DATUM	01.11.2021
STATUS	DEFINITIEF VO
GETEKEND	
GEWIJZIGD	

PROJECT
Thijssehuis Texel
Keesomlaan 15
1791 DA Den Burg
KADASTER
GEM: TEXEL | SECTIE: K | NR: 4322 |

OPDRACHTGEVER
Gemeente Texel
Emmalaan 15, 1791 AT Den Burg



KLEUR- EN MATERIALSTAAT

project	:	Thijssehuis Den Burg Texel
opdrachtgever	:	Gemeente Texel
projectnummer	:	A5700
onderwerp	:	**kleur- en materiaalstaat VO**
status	:	**DEFINITIEF**
datum	:	01-11-2021

onderdeel	materiaalomschrijving	merk | afwerking	kleur	opmerking
Constructief	(volgens opgave constructeur)			
Kolommen / spanten	Gelamineerde houten spanten, vurenhout	transparant gelakt, gepigmenteerd	n.t.b.	
Kolommen in wanden	Staal, koker			
Stabitliteitsvoorzieningen / trekstaven	Staal			
Funderingsbalken	Beton			
Begane grondvloer	Geisoleerde kanaalplaat + druklaag + dekvloer			
Verdiepingsvloer	Kanaalplaat + druklaag + dekvloer			
Vloerliggers	THQ liggers met schoten (n.t.b.)	brandwerend afgewerkt		
Dakconstructie	Houten dakdozen met vlaswol, geperforeerde onderplaat voor akoestiek			
Tribunetrap	Kanaalplaat			
Dakliggers bij daklichten	Gelamineerde houten liggers, vurenhout	transparant gelakt, gepigmenteerd		
Bouwkundig				
Gevels				
Buiten wand	HSB wandelementen			
Gevelafwerking - hout (open)	Houten latten, Plato Fraké - 40x100 mm (h.o.h. 140mm) - incl. koppelstaaf tussen latten	Fraké, (geolied n.t.b.)		
Gevelafwerking - hout (dicht)	Houten delen, Plato Fraké - 140x18 mm (werkend), deels met houten latten (ca. 30%)	Fraké, (geolied n.t.b.)		
Gevelafwerking - beton (plint)	Prefab betonnen buitenblad, zichtbeton klasse B2	roze gepigmenteerd, zichtbeton klasse B2, gehydrofobeerd		
Kozijnen/puien - hout	houten kozijn/- pui, Plato Fraké, FSC-keurmerk, incl. draaiende delen > waterslag > Verstevigingsprofielen en -constructies van staal, voor zover noodzakelijk > Alle draaiende delen dienen te worden voorzien van een knevelende meerpuntsluiting.	Fraké, (geolied n.t.b.)		
Gevelpuien foyer en theater	Aluminium, vv lekdorpels met opgezette rand	Schüco, geanodiseerd aluminium	n.t.b.	
	> waterslag		n.t.b.	
	> Verstevigingsprofielen en -constructies van staal, voor zover noodzakelijk		n.t.b.	
	> Schuifdeuren dienen te worden voorzien van een knevelende meerpuntsluiting			
Daklichten	Aluminium, vv zeefdruk	Schüco, geanodiseerd aluminium		
Glas in buitenkozijnen en puien	Isolerende HR++ beglazing , veiligheidsbeglazing volgens NEN3569, zonwerend			
Tochtportaal	Elektrische aluminium schuifdeur	Schüco, geanodiseerd aluminium	n.t.b.	
Naamgeving	tekst THIJSSEHUIS uit stalen strips, per losse letter bevestigd	n.t.b.		
Luifel	Prefab betonnen luifel, zichtbeton klasse B2	n.t.b.		

project	:	Thijssehuis Den Burg Texel
opdrachtgever	:	Gemeente Texel
projectnummer	:	A5700
onderwerp	:	**kleur- en materiaalstaat VO**
status	:	**DEFINITIEF**
datum	:	01-11-2021

onderdeel	materiaalomschrijving	merk | afwerking	kleur	opmerking
Dak				
Dakafwerking	(Geïsoleerde dakdoos) + EPDM dakbedekking + houten latten			
	> houten latten op afstandhouders (gevellatten lopen door naar dak)			
Dakgoot	Geïntegreerde aluminium dakgoot			
Dakluik incl. ladder	Gorter dakluik	aluminium	n.t.b.	
PV-panelen	Type conform opgave adviseur installaties			
Binnenwanden	(geluid- en brandeisen volgens opgave bouwfysisch adviseur)			
Binnenwanden - standaard	Metalstud-wanden, dubbele beplating met stootvaste gipsbeplating	gestuct, gesausd en afwasbaar	n.t.b.	
	> natte ruimten - ms-wand met waterbestendige gipsplaat, uitvlakken, wandtegelwerk			
Binnenwanden - theater	Metalstud-wanden - opgave adviseur	gestuct, gesausd en afwasbaar		
Binnenwanden - doos-in-doos	Metalstud-wanden - opgave adviseur	gestuct, gesausd en afwasbaar	n.t.b.	
Plinten			n.t.b.	
Binnenkozijnen	Houten kozijnen, 67/90x114mm	eikenhout, transparant gelakt	n.t.b.	
	> beglazing = akoestisch gelaagd glas			
	> stompe deuren met glasvulling	eikenhout, transparant gelakt	n.t.b.	
	> stompe dichte deuren	eikenhout, transparant gelakt	n.t.b.	
Binnenkozijnen brandwerend 30min	Houten kozijnen, 67/90x114mm	eikenhout, transparant gelakt	n.t.b.	
	> beglazing = akoestisch gelaagd glas, 30 min brandwerend			
	> stompe deuren met glasvulling	eikenhout, transparant gelakt	n.t.b.	
	> stompe dichte deuren	eikenhout, transparant gelakt	n.t.b.	
Beglazingskit	n.t.b.	n.t.b.	n.t.b.	
Tegelwerk keuken	Tegels, afmetingen 100x100mm, tot plafond.	Mosa tegelwerk	n.t.b.	
Tegelwerk toiletten	Tegels, afmetingen 100x100mm, tot plafond.	Mosa tegelwerk	n.t.b.	
Spiegel in toiletten en kleedruimten	spiegel volledige breedte wasbakken tot plafond, vlak met/in tegelwerk aangebracht	spiegelglas	n.t.b.	
Voegwerk	n.t.b.	n.t.b.	n.t.b.	
Balustrade tribunetrap + vide	Houten latten - 40x100 mm (h.o.h. 140mm)			
Leuningen trappen	Stalen strip en stalen leuningdragers	Interpon, thermisch verzinkt en gepoedercoat	donker grijs	
Akoestische voorzieningen / wandbekleding theater, muzieklokaal	Wandafwerkingen volgens opgave adviseur			
Paneelwand in multifunctionele zaal	Espero - Sonico paneelwand Type 110		n.t.b.	EXTRA WENS - APART BUDGET
	> verdekte, niet zichtbare, aluminium profilering			
	> uitvoering waarbij panelen onafhankelijk van elkaar gebruikt kunnen worden			
	> incl. enkele draaideur		n.t.b.	
	> panelen met geluidiolatie volgens opgave adviseur			

project	:	Thijssehuis Den Burg Texel
opdrachtgever	:	Gemeente Texel
projectnummer	:	A5700
onderwerp	:	**kleur- en materiaalstaat VO**
status	:	**DEFINITIEF**
datum	:	01-11-2021

onderdeel	materiaalomschrijving	merk | afwerking	kleur	opmerking
Vloeren/trappen/hekwerk				
Hoofdentree	Schoonloopmat ter grootte van volledige tochtsluis	Storax Combi-classic o.g. vzv. naaldvilt en schraaprubber, antraciet		
(Neven)entree	Schoonloopmat	Storax Forza Front		
Tribune trap	Kanaalplaatvloer, trede = houten afwerking		blank gelakt	
	stootborden = houten afwerking		blank gelakt	
(Vlucht)trap intern	Betonnen prefab trap		beton, zichtwerk	
	> treden voorzien van antislip profiel (twee ribbels aan voorzijde)			
(Vlucht)trap buiten	Stalen trap	gepoedercoat	n.t.b.	
Vloerafwerking alle vloeren m.u.v. dans, keuken, sanitaire ruimten	Gevlinderde betonvloer	voorzien van Ashford formula		
Vloer danszaal	zwevende dekvloer + afwerking = dansvloer	n.t.b.		
Vloerafwerking toilet, keuken en doucheruimtes	Troffelvloer incl. holle plint	Bolidt	kleur n.t.b.	
Vloerluik omranding		RVS	naturel	
Omranding schoonloopmat	L-profiel	RVS	naturel	
Overgangen vloer	In de vloer ingelaten metalen strip	RVS	naturel	
Overgang sanitaire ruimten	Afgeronde rolstoeldrempel	Holonite	antraciet	
Plafonds				
Plafond begane grond	Acosorb akoestisch spuitwerk - Green Line	Acosorb	licht grijs	
Plafond onder dakdoos	Houten plafondelementen = geperforeerde houten plaat op minerale wol en firet doek			
Systeemplafond keuken	Ecophon plafondeiland, hygiënisch HCCAP	n.t.b.		
Systeemplafond kleedkamers	Ecophon plafondeiland	n.t.b.		
Systeemplafond toiletten	Akoestisch systeemlafond, Ecophon Focus A o.g., afmeting 600x1200x20mm	Ecophon Focus A - met Akutex afwerking		
Overig bouwkundig				
Hang en sluitwerk	RVS, geborsteld	Post en Eger	naturel	
Deur/raamsloten	RVS, geborsteld	Post en Eger	naturel	
Deurdrangers	Inbouw in houten binnenkozijnen en aluminium gevelkozijnen, glijarm, RVS	Dorma	naturel	
Lift	Brancardlift	Aesy liften	n.t.b.	

Installatieonderdelen die in het zicht komen zullen extra aandacht vragen qua afwerking (bijv. Roosters, armaturen maar ook luchtkanalen)

project	:	Thijssehuis Den Burg Texel
opdrachtgever	:	Gemeente Texel
projectnummer	:	A5700
onderwerp	:	**kleur- en materiaalstaat VO**
status	:	**DEFINITIEF**
datum	:	01-11-2021

onderdeel	materiaalomschrijving	merk | afwerking	kleur	opmerking
Interieur | vaste inrichting				
Bar / balie	STELPOST			
Brievenbusvoorziening	n.t.b.			
Pantry bij personeelsruimte	STELPOST			
Kastenwanden in lesruimten	STELPOST	EXTRA WENS - APART BUDGET		EXTRA WENS - APART BUDGET
Boekenkast langs tribune trap	Open kasten geintegreerd in wand - STELPOST			
Boekenkast langs lift	Open kasten geintegreerd in wanden - STELPOST			
Podium bij Artex (1e verdieping)	Uitgetimmerd podium (2500x2500mm, 450mm hoog) - STELPOST			
Treinzitjes	HPL afwerking n.t.b.			
Terrein				
Bestrating plein, terras en paden	Betonverharding incl. uitzetvoegen			
Bestrating parkeervakken	Halfverharding - split van Hollandse steenslag incl. stabilisatie van honingraadtmatten			
Bestrating parkeerterrein	Asfaltverharding			
Zitbanken	Prefab betonnen zitrandelementen			
Fietsen rekken	Type: nietje, lev. Grijsen, RVS incl. Funderingsvoet			
Houten vlonder bij vijver	Houten afwerking ntb - niet in bouwbudget vanaf kavelgrens	voorzien van carborundum in voegen t.b.v. anti-slip		EXTRA WENS - APART BUDGET
Verbindingspad straat en ijsbaan	Betonverharding incl. uitzetvoegen	voorzien van carborundum in voegen t.b.v. anti-slip		EXTRA WENS - APART BUDGET


THIJSSEHUIS