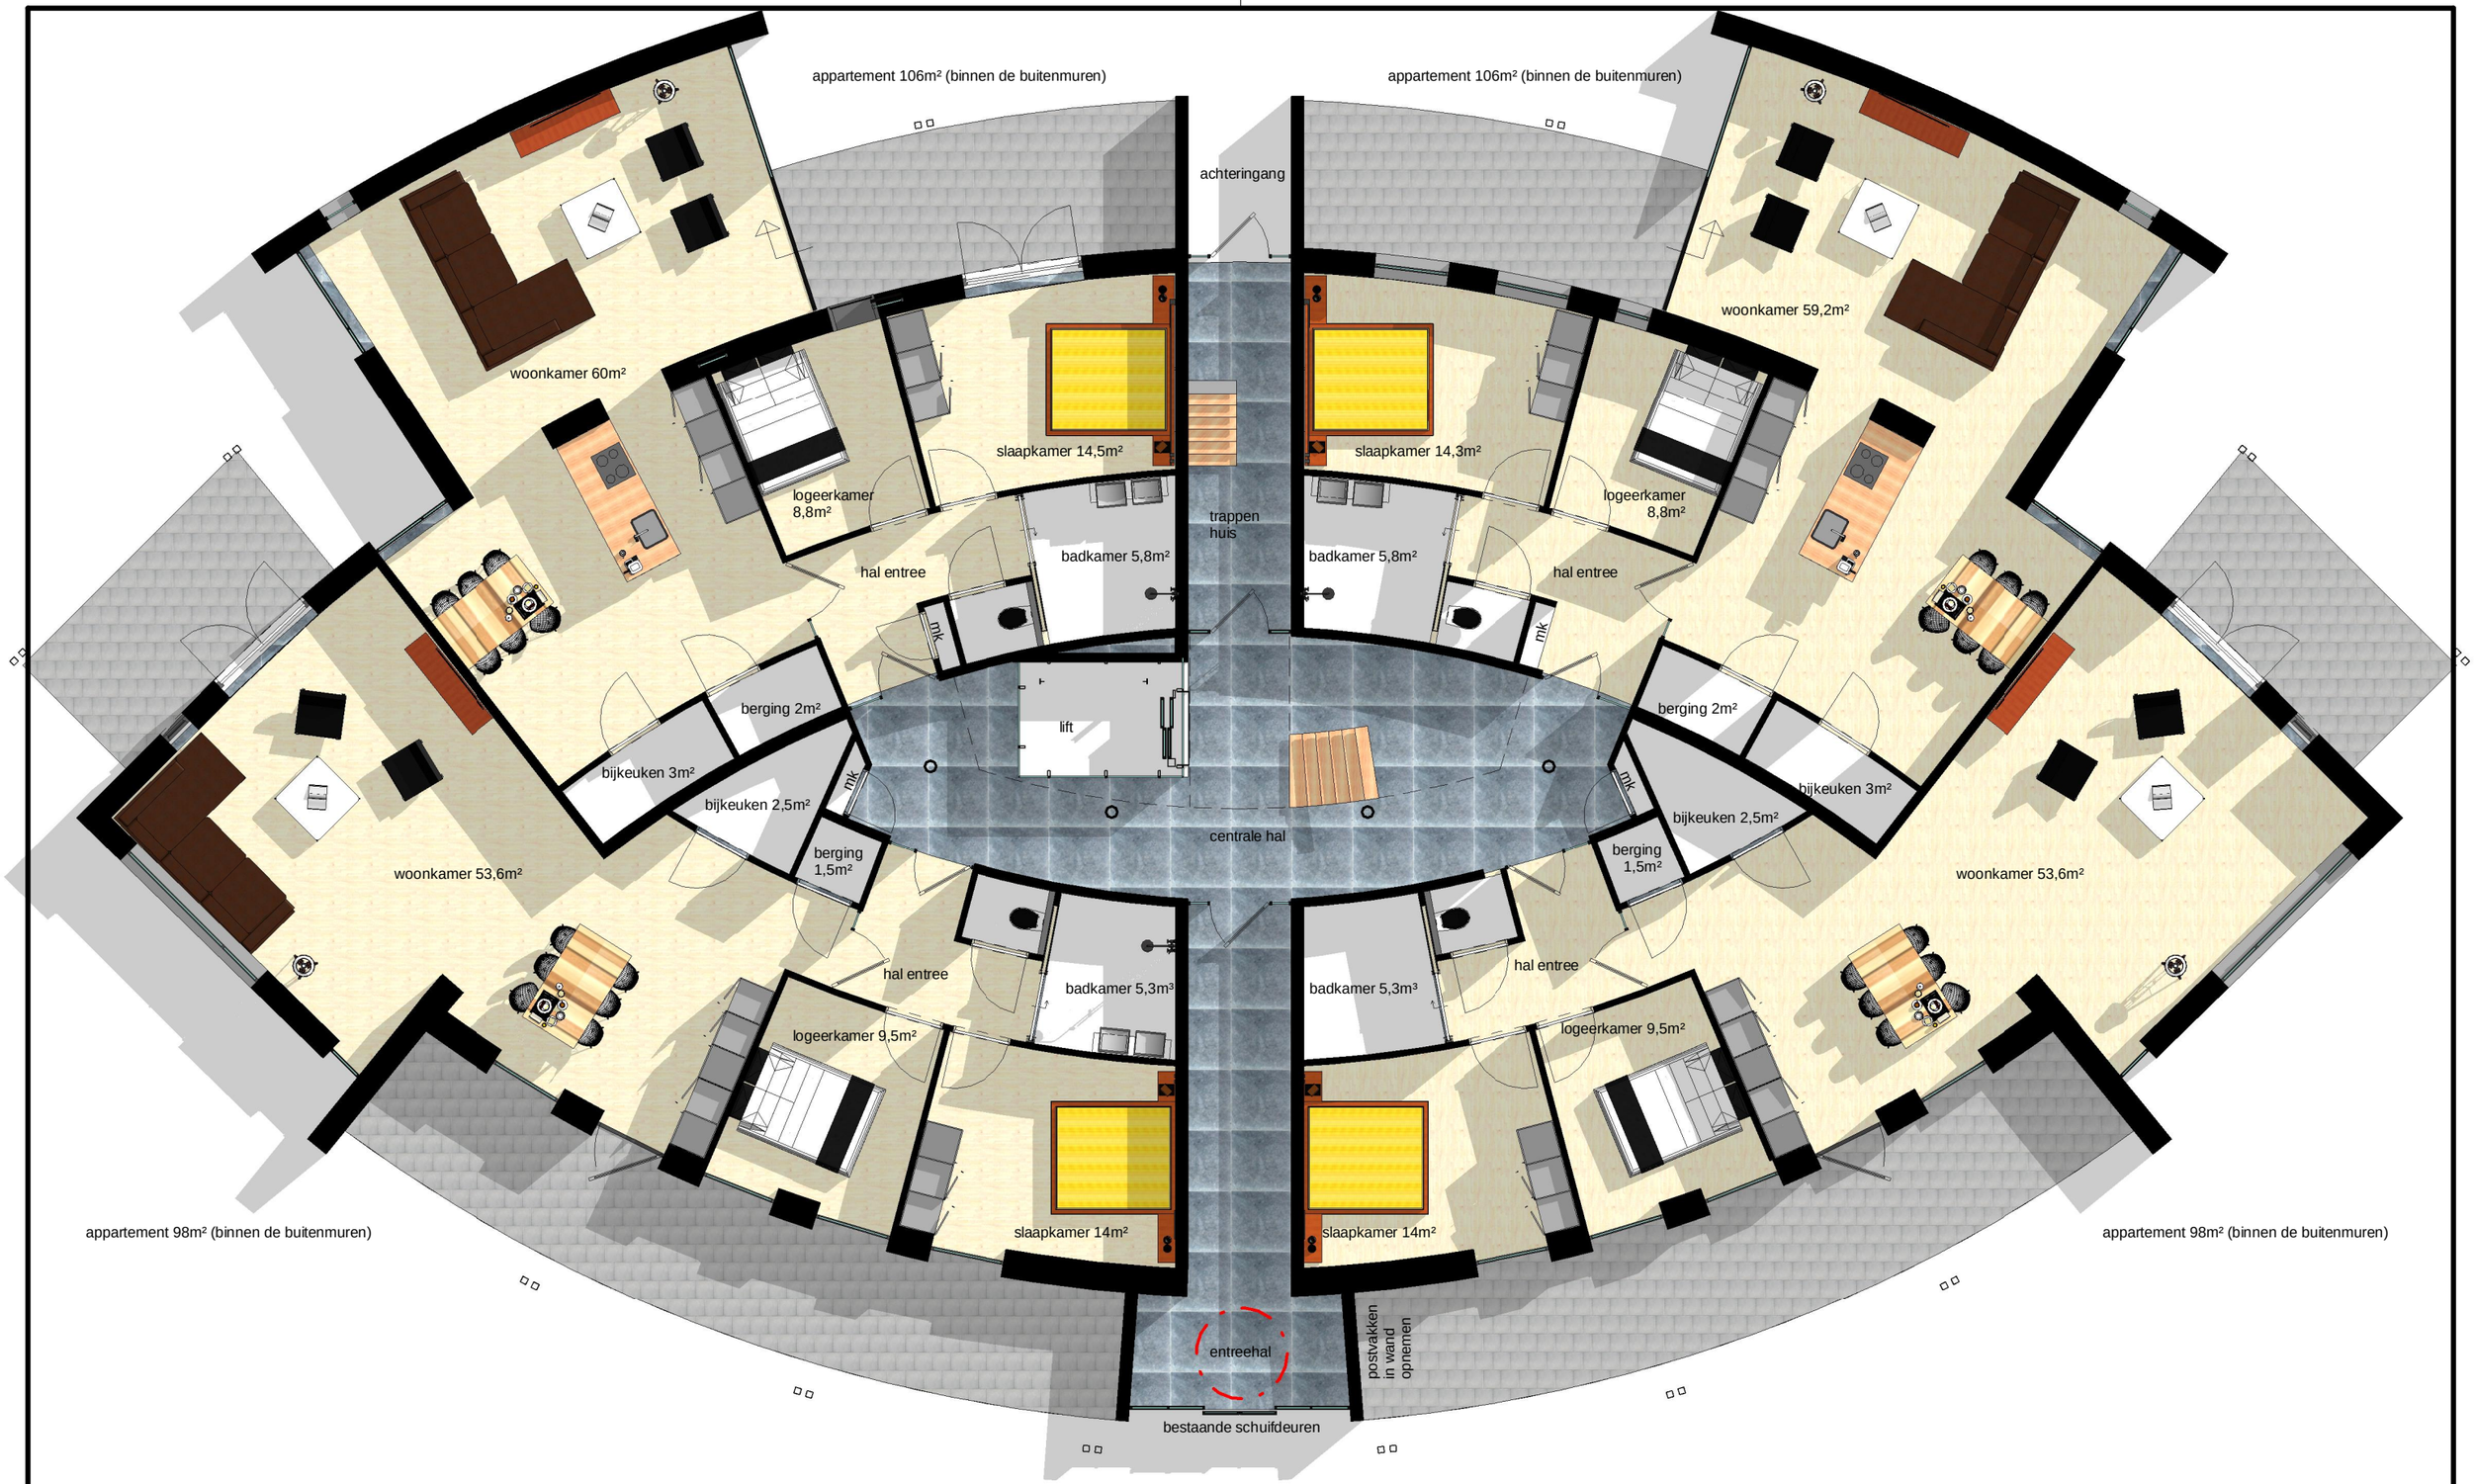




VNL ARCHITECTEN

PROJECTNR: 10065
PROJECT: POLITIEBUREAU GROU
OPDRACHTGEVER: MACHIELA / DE JONG
TEKENING: PLATTEGROND BEGANE GROND
BLADNR: SO-1

VNL-ARCHITECTEN.NL | STATIONSWEG 1 | 9001 ED GROU | WWW.VNL-ARCHITECTEN.NL | INFO@VNL-ARCHITECTEN.NL | 0566 62 08

SO :FASE
VOORLOPIG :STATUS
A3 :FORMAAT
1:100 :SCHAAL
12/04/2019 :DATUM
:WIJZIGING
:WIJZINGING

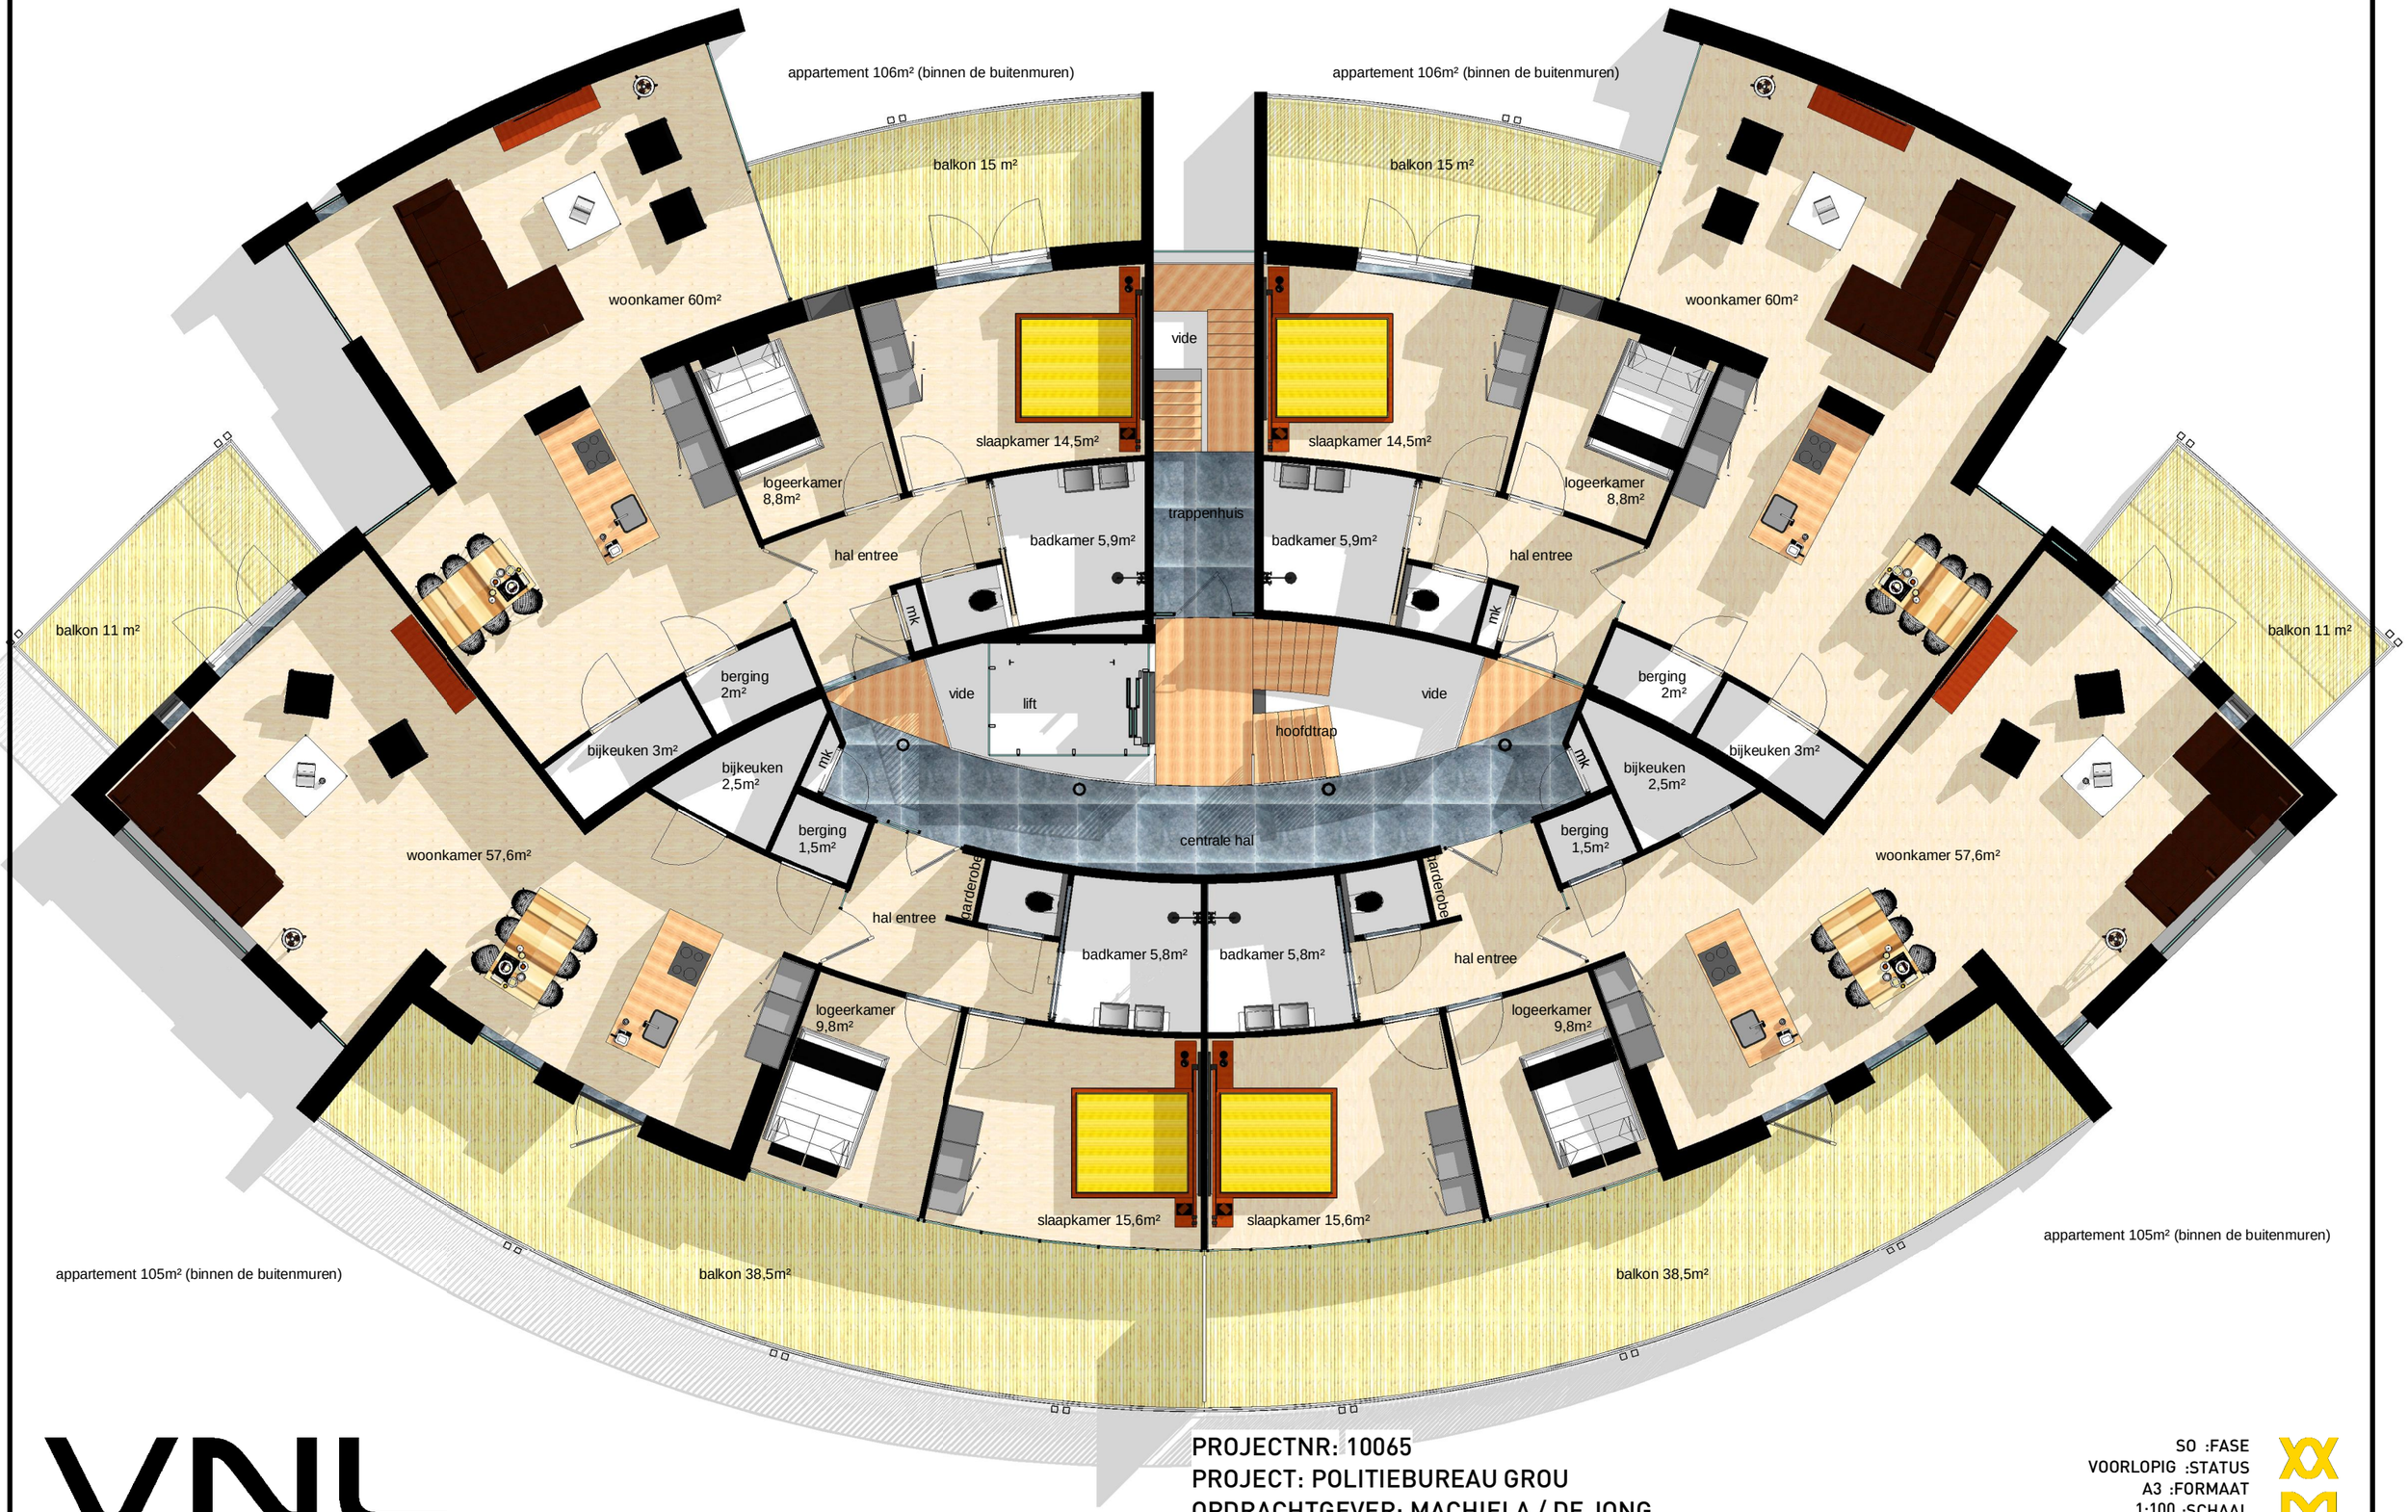12-4-2019 14:58:03





VNL ARCHITECTEN

PROJECTNR: 10065
PROJECT: POLITIEBUREAU GROU
OPDRACHTGEVER: MACHIELA / DE JONG
TEKENING: PLATTEGROND VERDIEPING 1 EN 2
BLADNR: SO-2

SO :FASE
VOORLOPIG :STATUS
A3 :FORMAAT
1:100 :SCHAAL
12/04/2019 :DATUM
:WIJZIGING
:WIJZINGING

VNL-ARCHITECTEN.NL | STATIONSWEG 1 | 9001 ED GROU | WWW.VNL-ARCHITECTEN.NL | INFO@VNL-ARCHITECTEN.NL | 0566 62 08

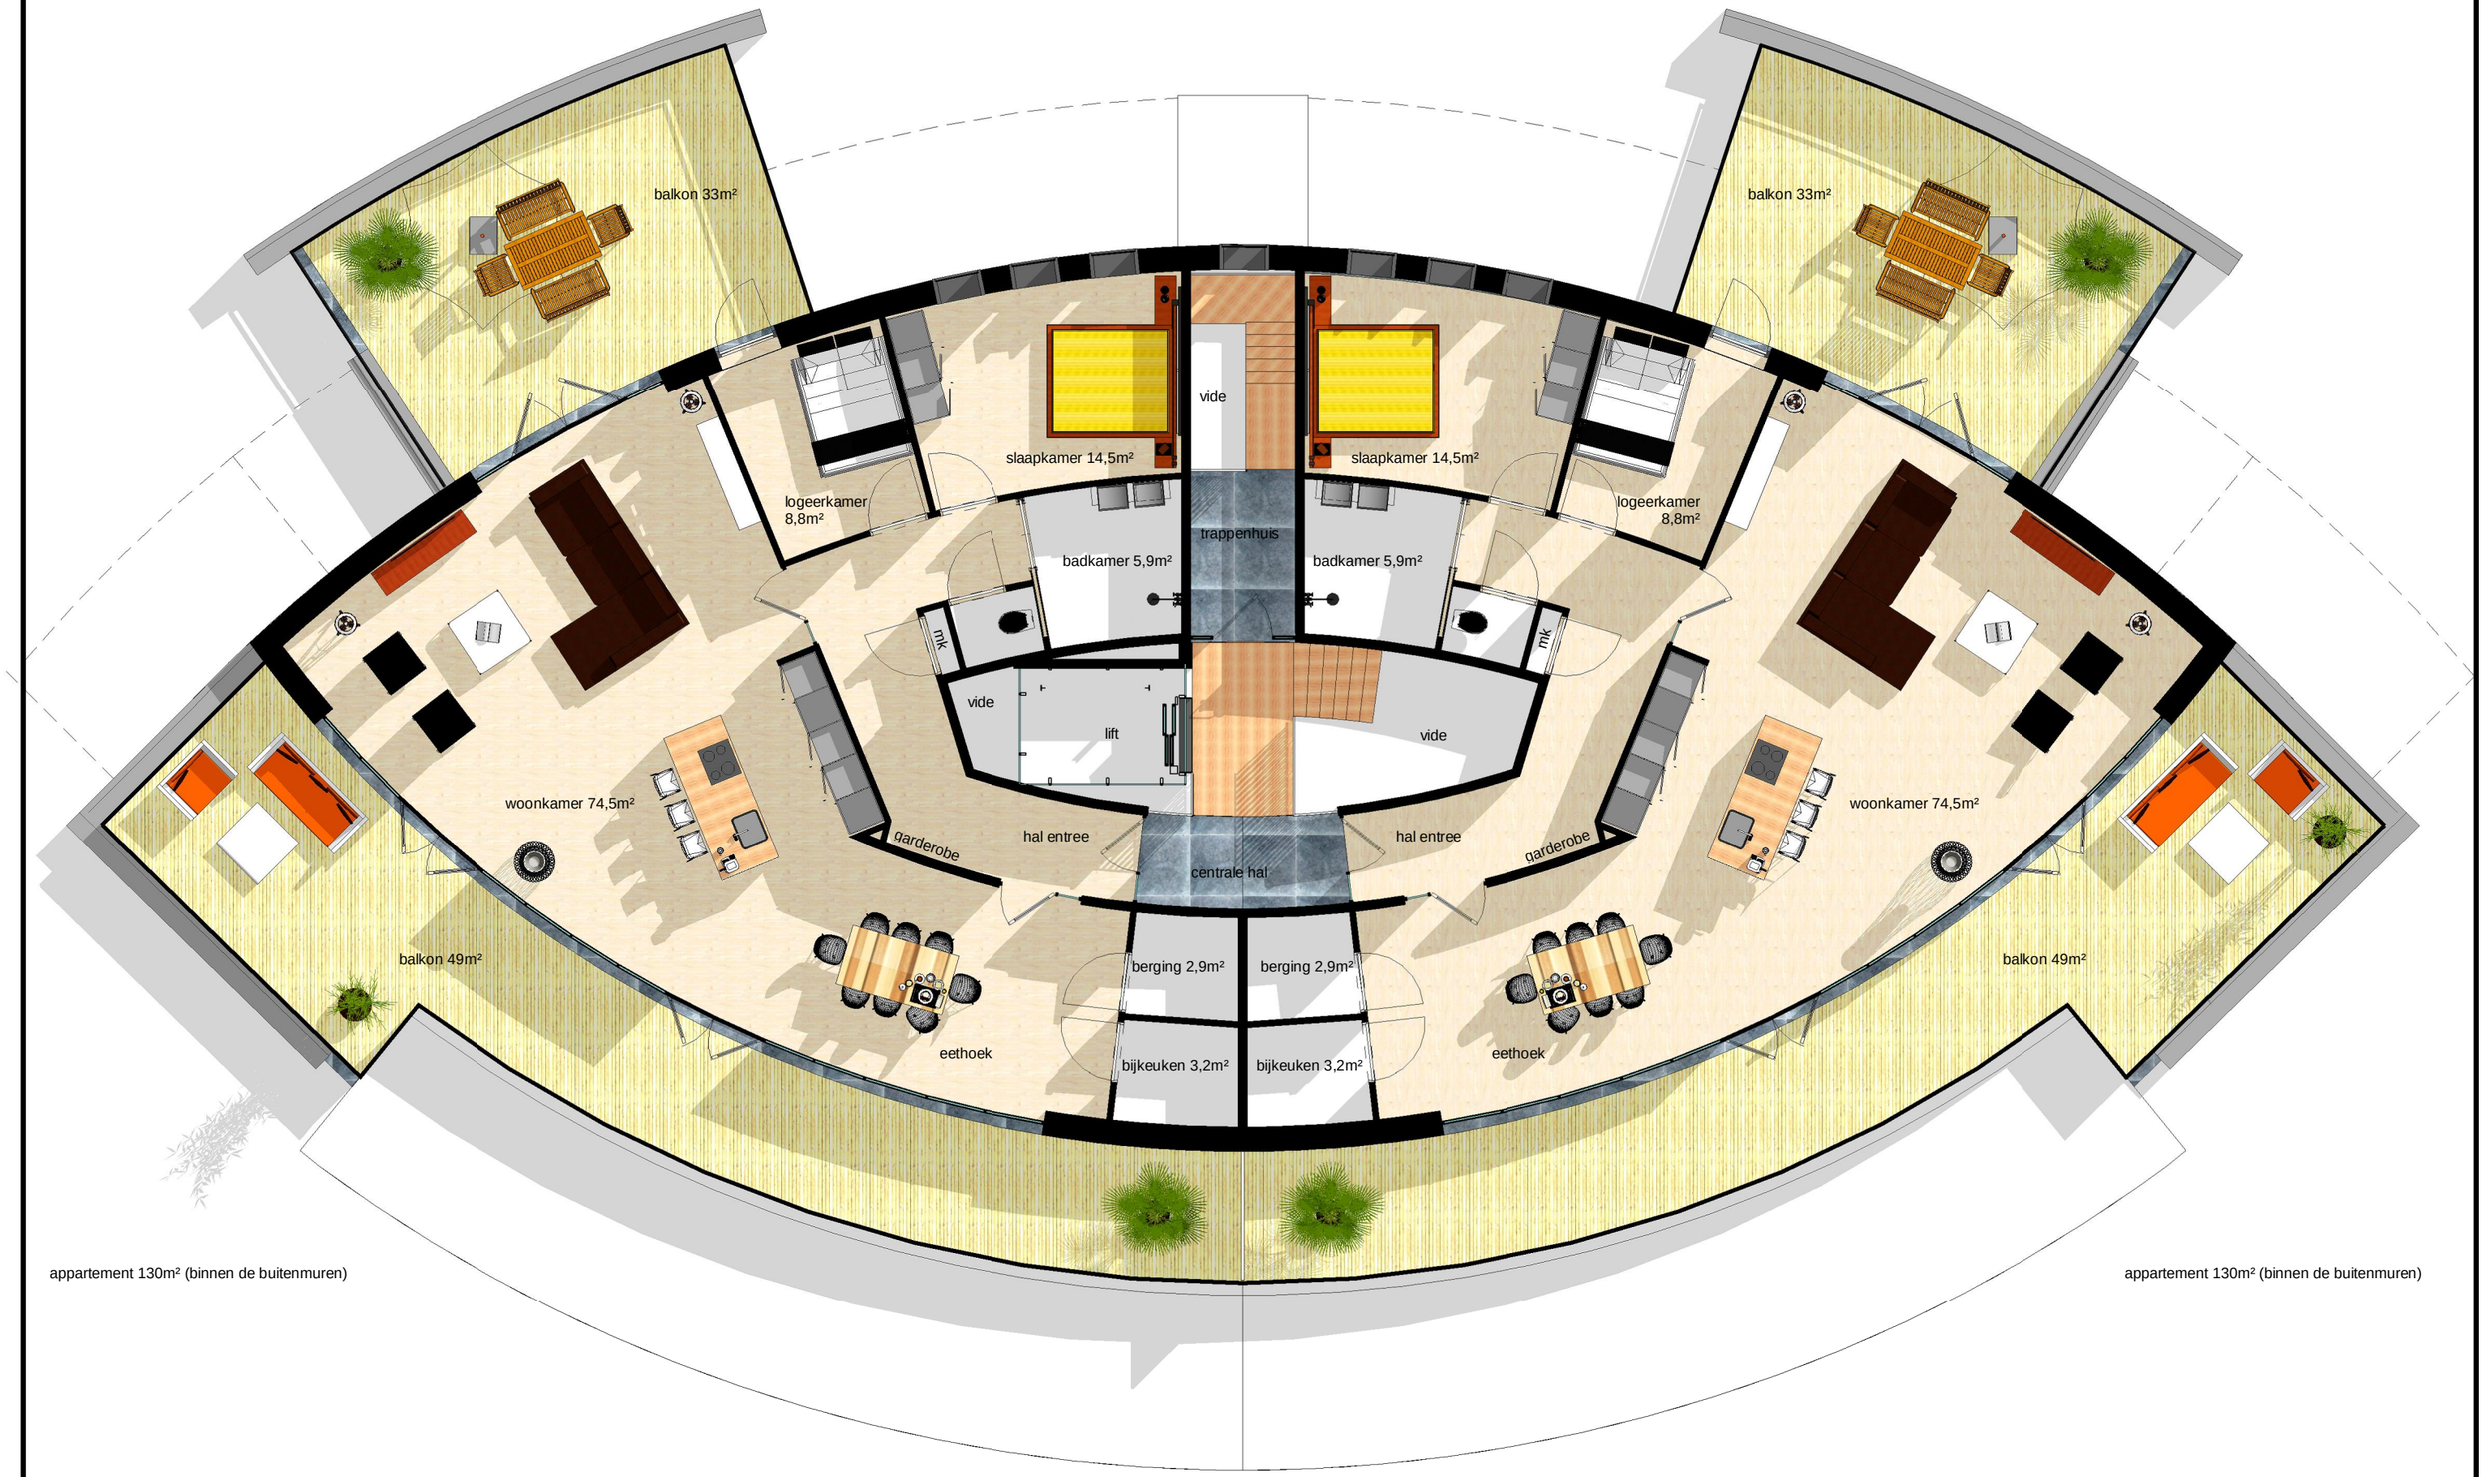12-4-2019 14:58:07





VNL ARCHITECTEN

PROJECTNR: 10065
PROJECT: POLITIEBUREAU GROU
OPDRACHTGEVER: MACHIELA / DE JONG
TEKENING: PLATTEGROND VERDIEPING 3
BLADNR: SO-3

SO :FASE
VOORLOPIG :STATUS
A3 :FORMAAT
1:100 :SCHAAL
12/04/2019 :DATUM
:WIJZIGING
:WIJZINGING

VNL-ARCHITECTEN.NL | STATIONSWEG 1 | 9001 ED GROU | WWW.VNL-ARCHITECTEN.NL | INFO@VNL-ARCHITECTEN.NL | 0566 62 08

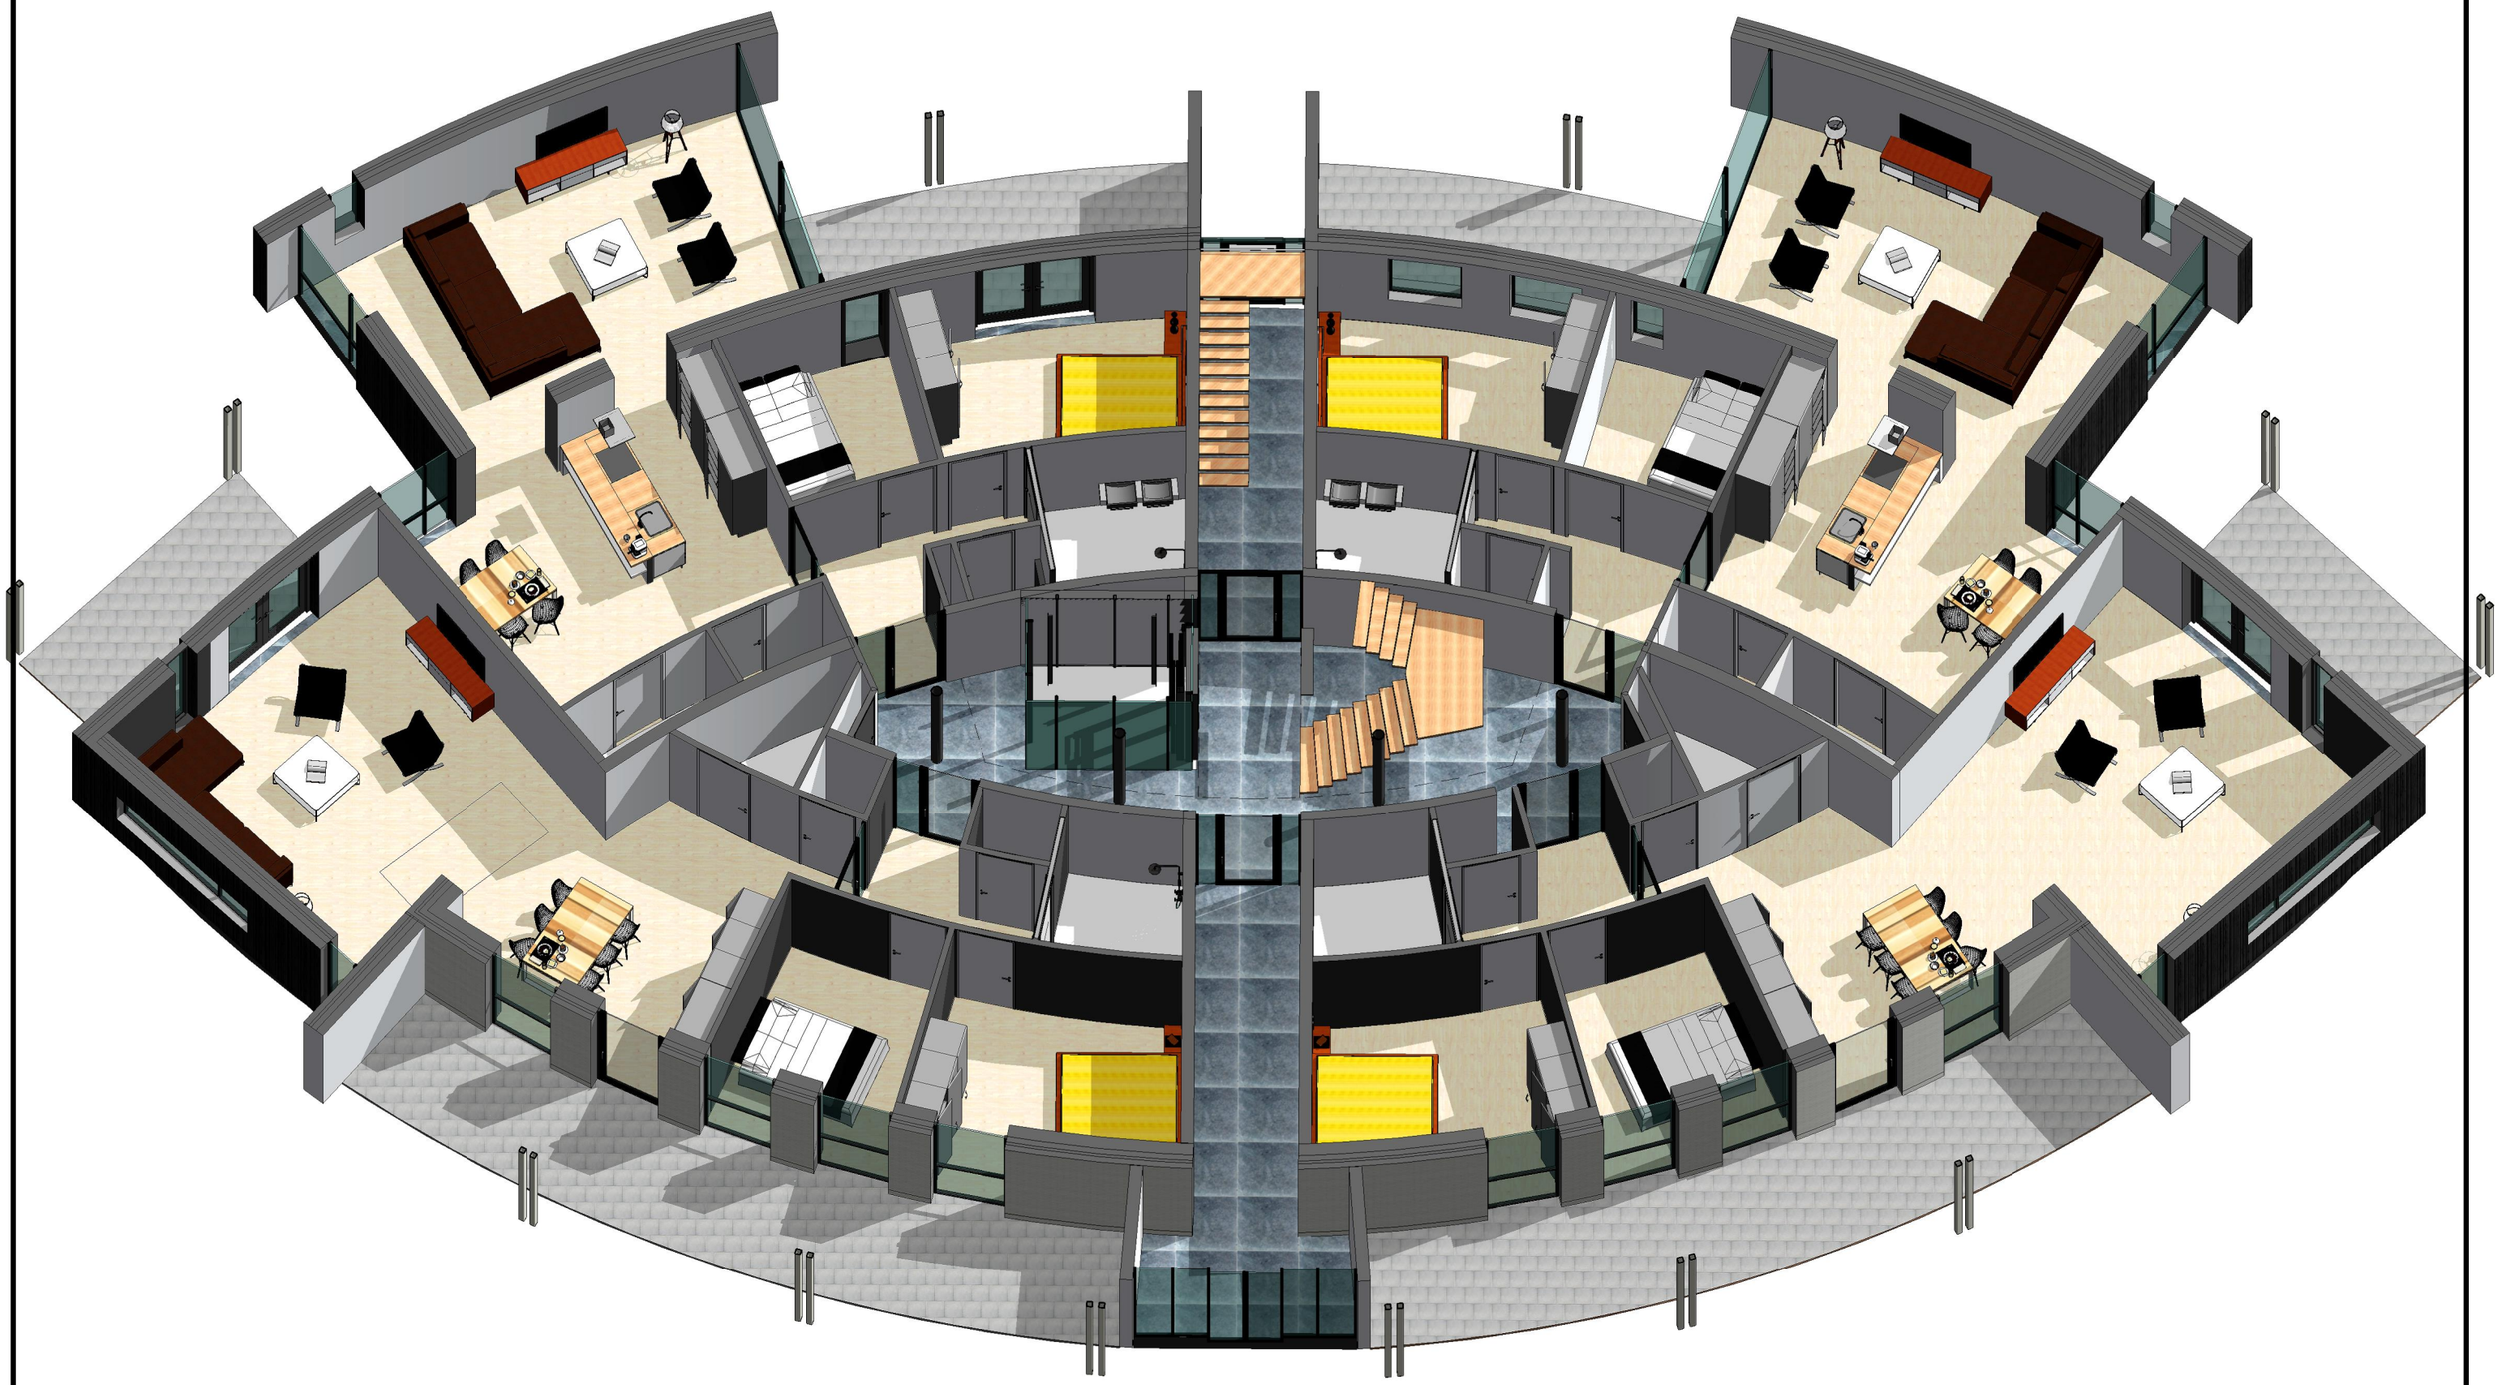12-4-2019 14:58:10




VNL
ARCHITECTEN

PROJECTNR: 10065
PROJECT: POLITIEBUREAU GROU
OPDRACHTGEVER: MACHIELA / DE JONG
TEKENING: ISOMETRIE BEGANE GROND
BLADNR: SO-4

SO :FASE
VOORLOPIG :STATUS
A3 :FORMAAT
NVT :SCHAAL
12/04/2019 :DATUM
:WIJZIGING
:WIJZINGING

VNL-ARCHITECTEN.NL | STATIONSWEG 1 | 9001 ED GROU | WWW.VNL-ARCHITECTEN.NL | INFO@VNL-ARCHITECTEN.NL | 0566 62 08

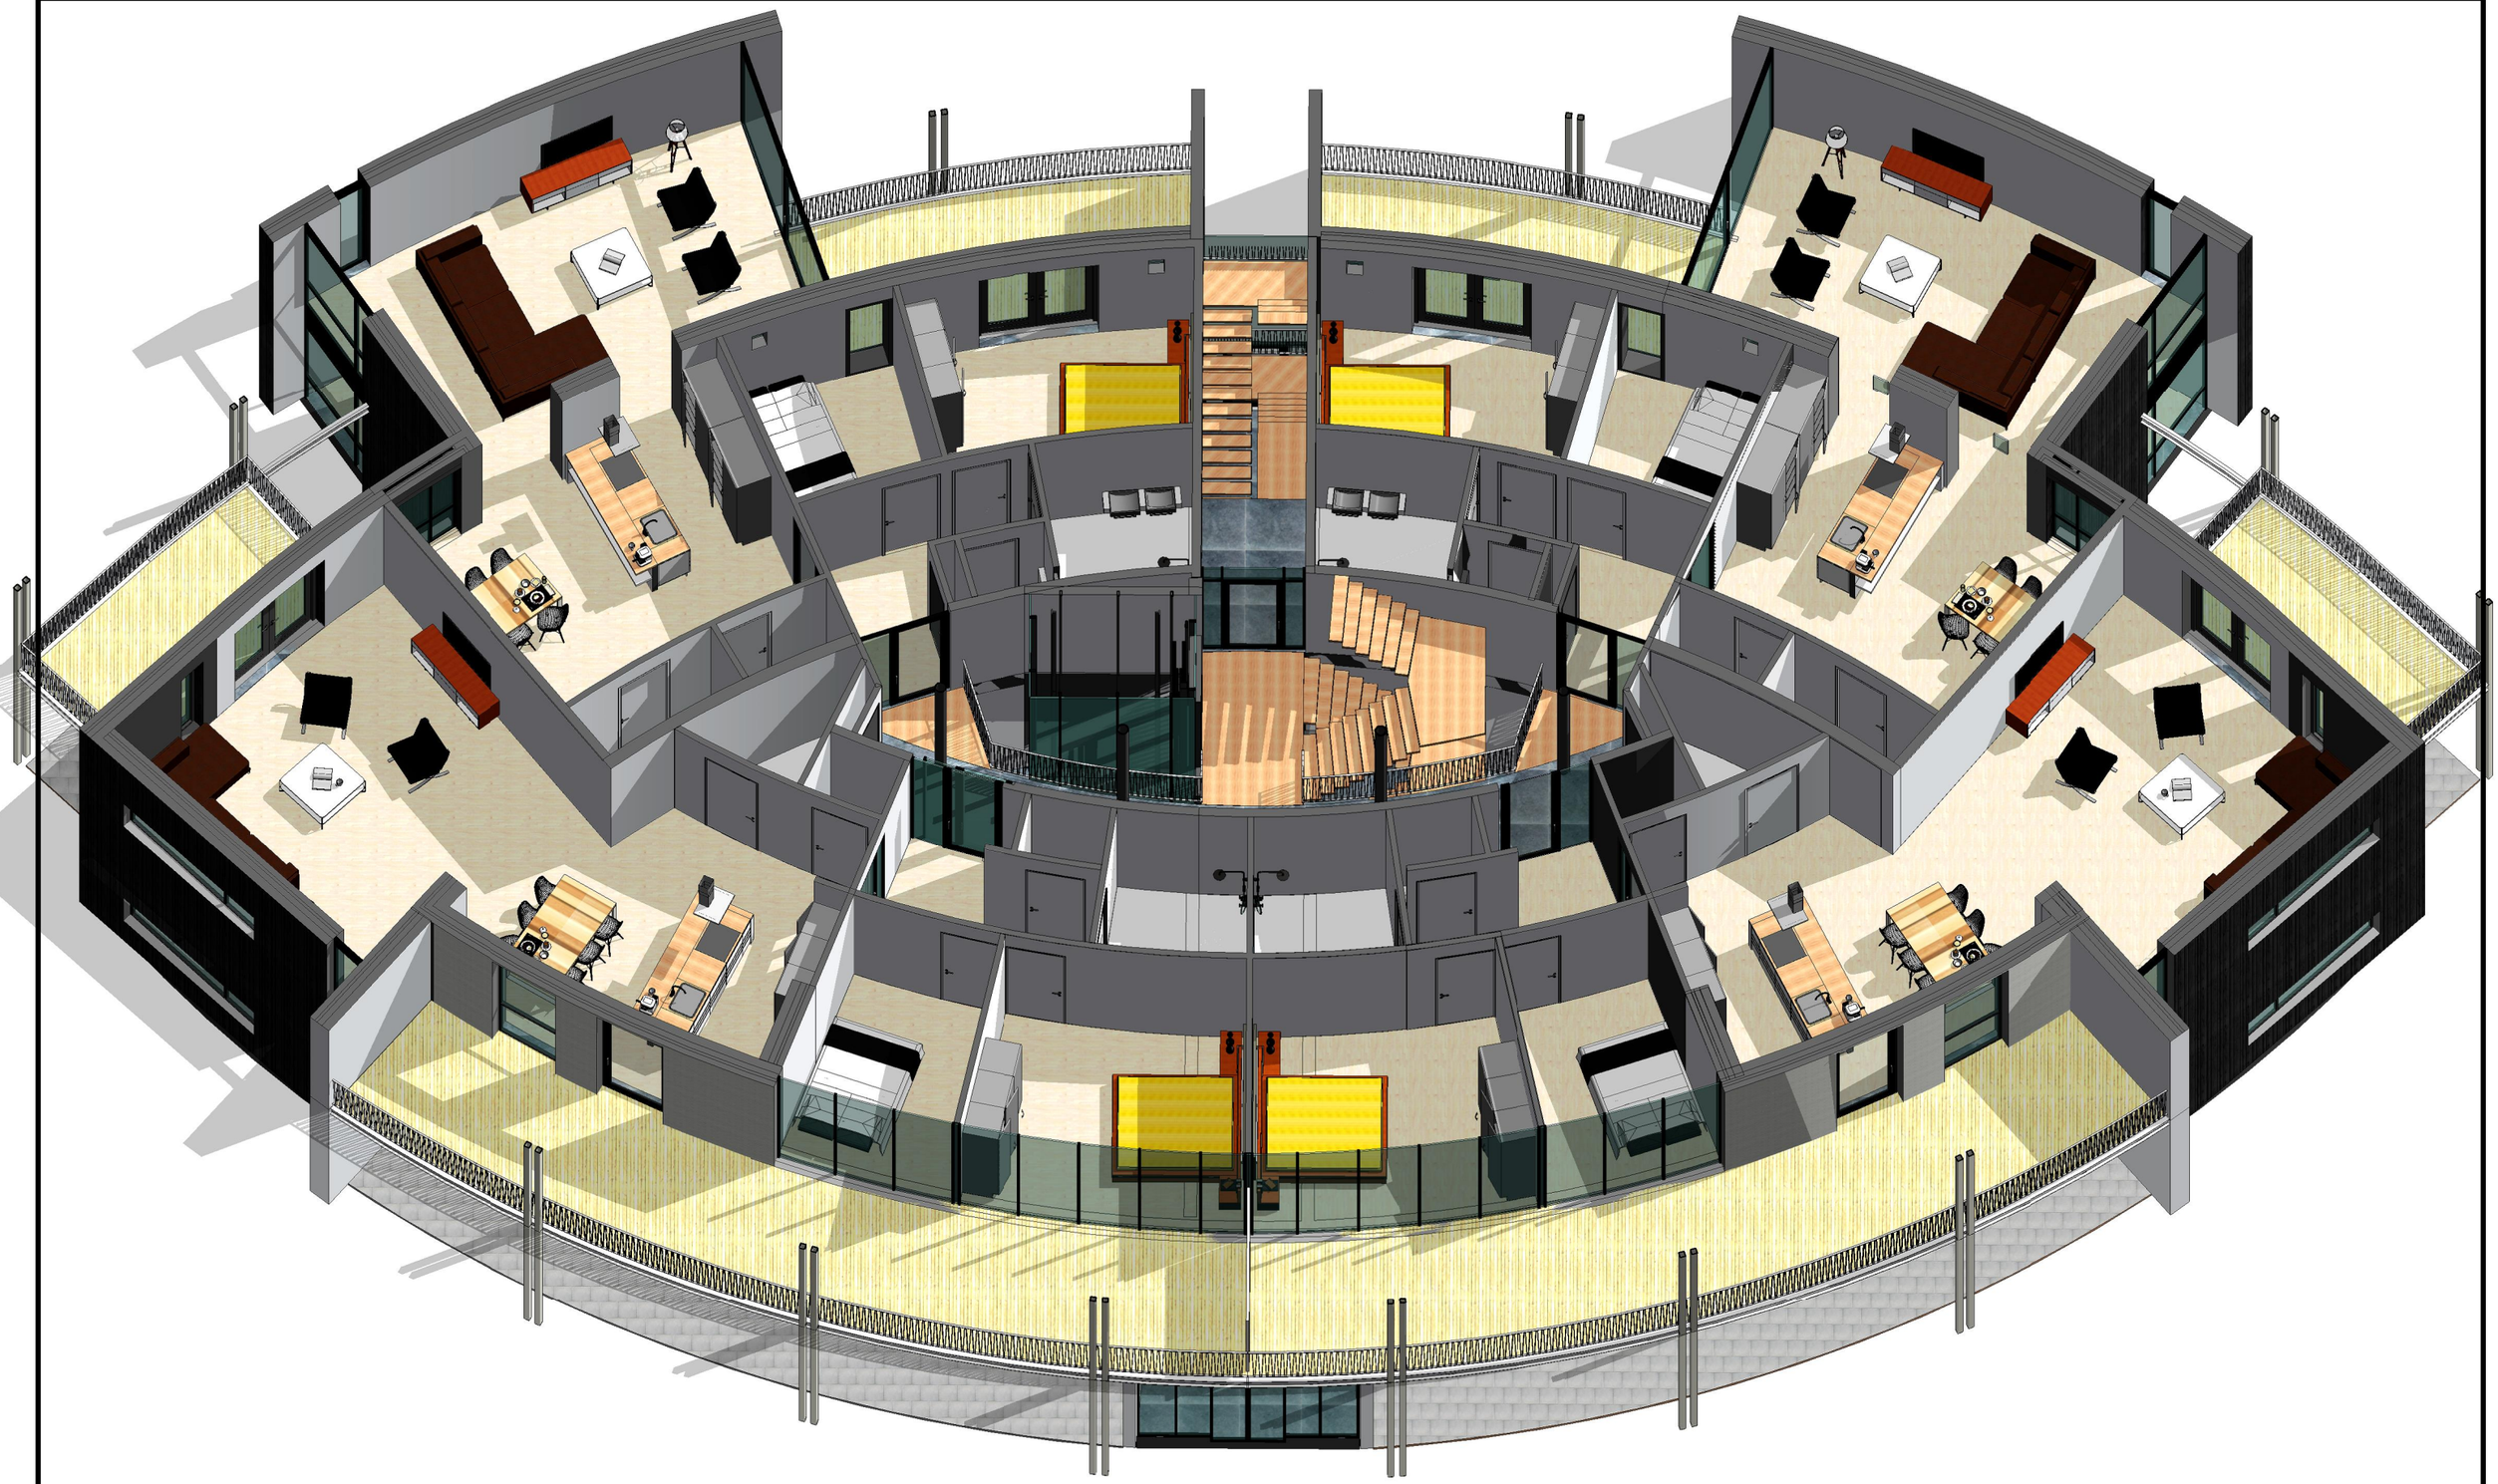12-4-2019 14:58:13




VNL
ARCHITECTEN

PROJECTNR: 10065
PROJECT: POLITIEBUREAU GROU
OPDRACHTGEVER: MACHIELA / DE JONG
TEKENING: ISOMETRIE VERDIEPING 1
BLADNR: SO-5

SO :FASE
VOORLOPIG :STATUS
A3 :FORMAAT
NVT :SCHAAL
12/04/2019 :DATUM
:WIJZIGING
:WIJZINGING

VNL-ARCHITECTEN.NL | STATIONSWEG 1 | 9001 ED GROU | WWW.VNL-ARCHITECTEN.NL | INFO@VNL-ARCHITECTEN.NL | 0566 62 08

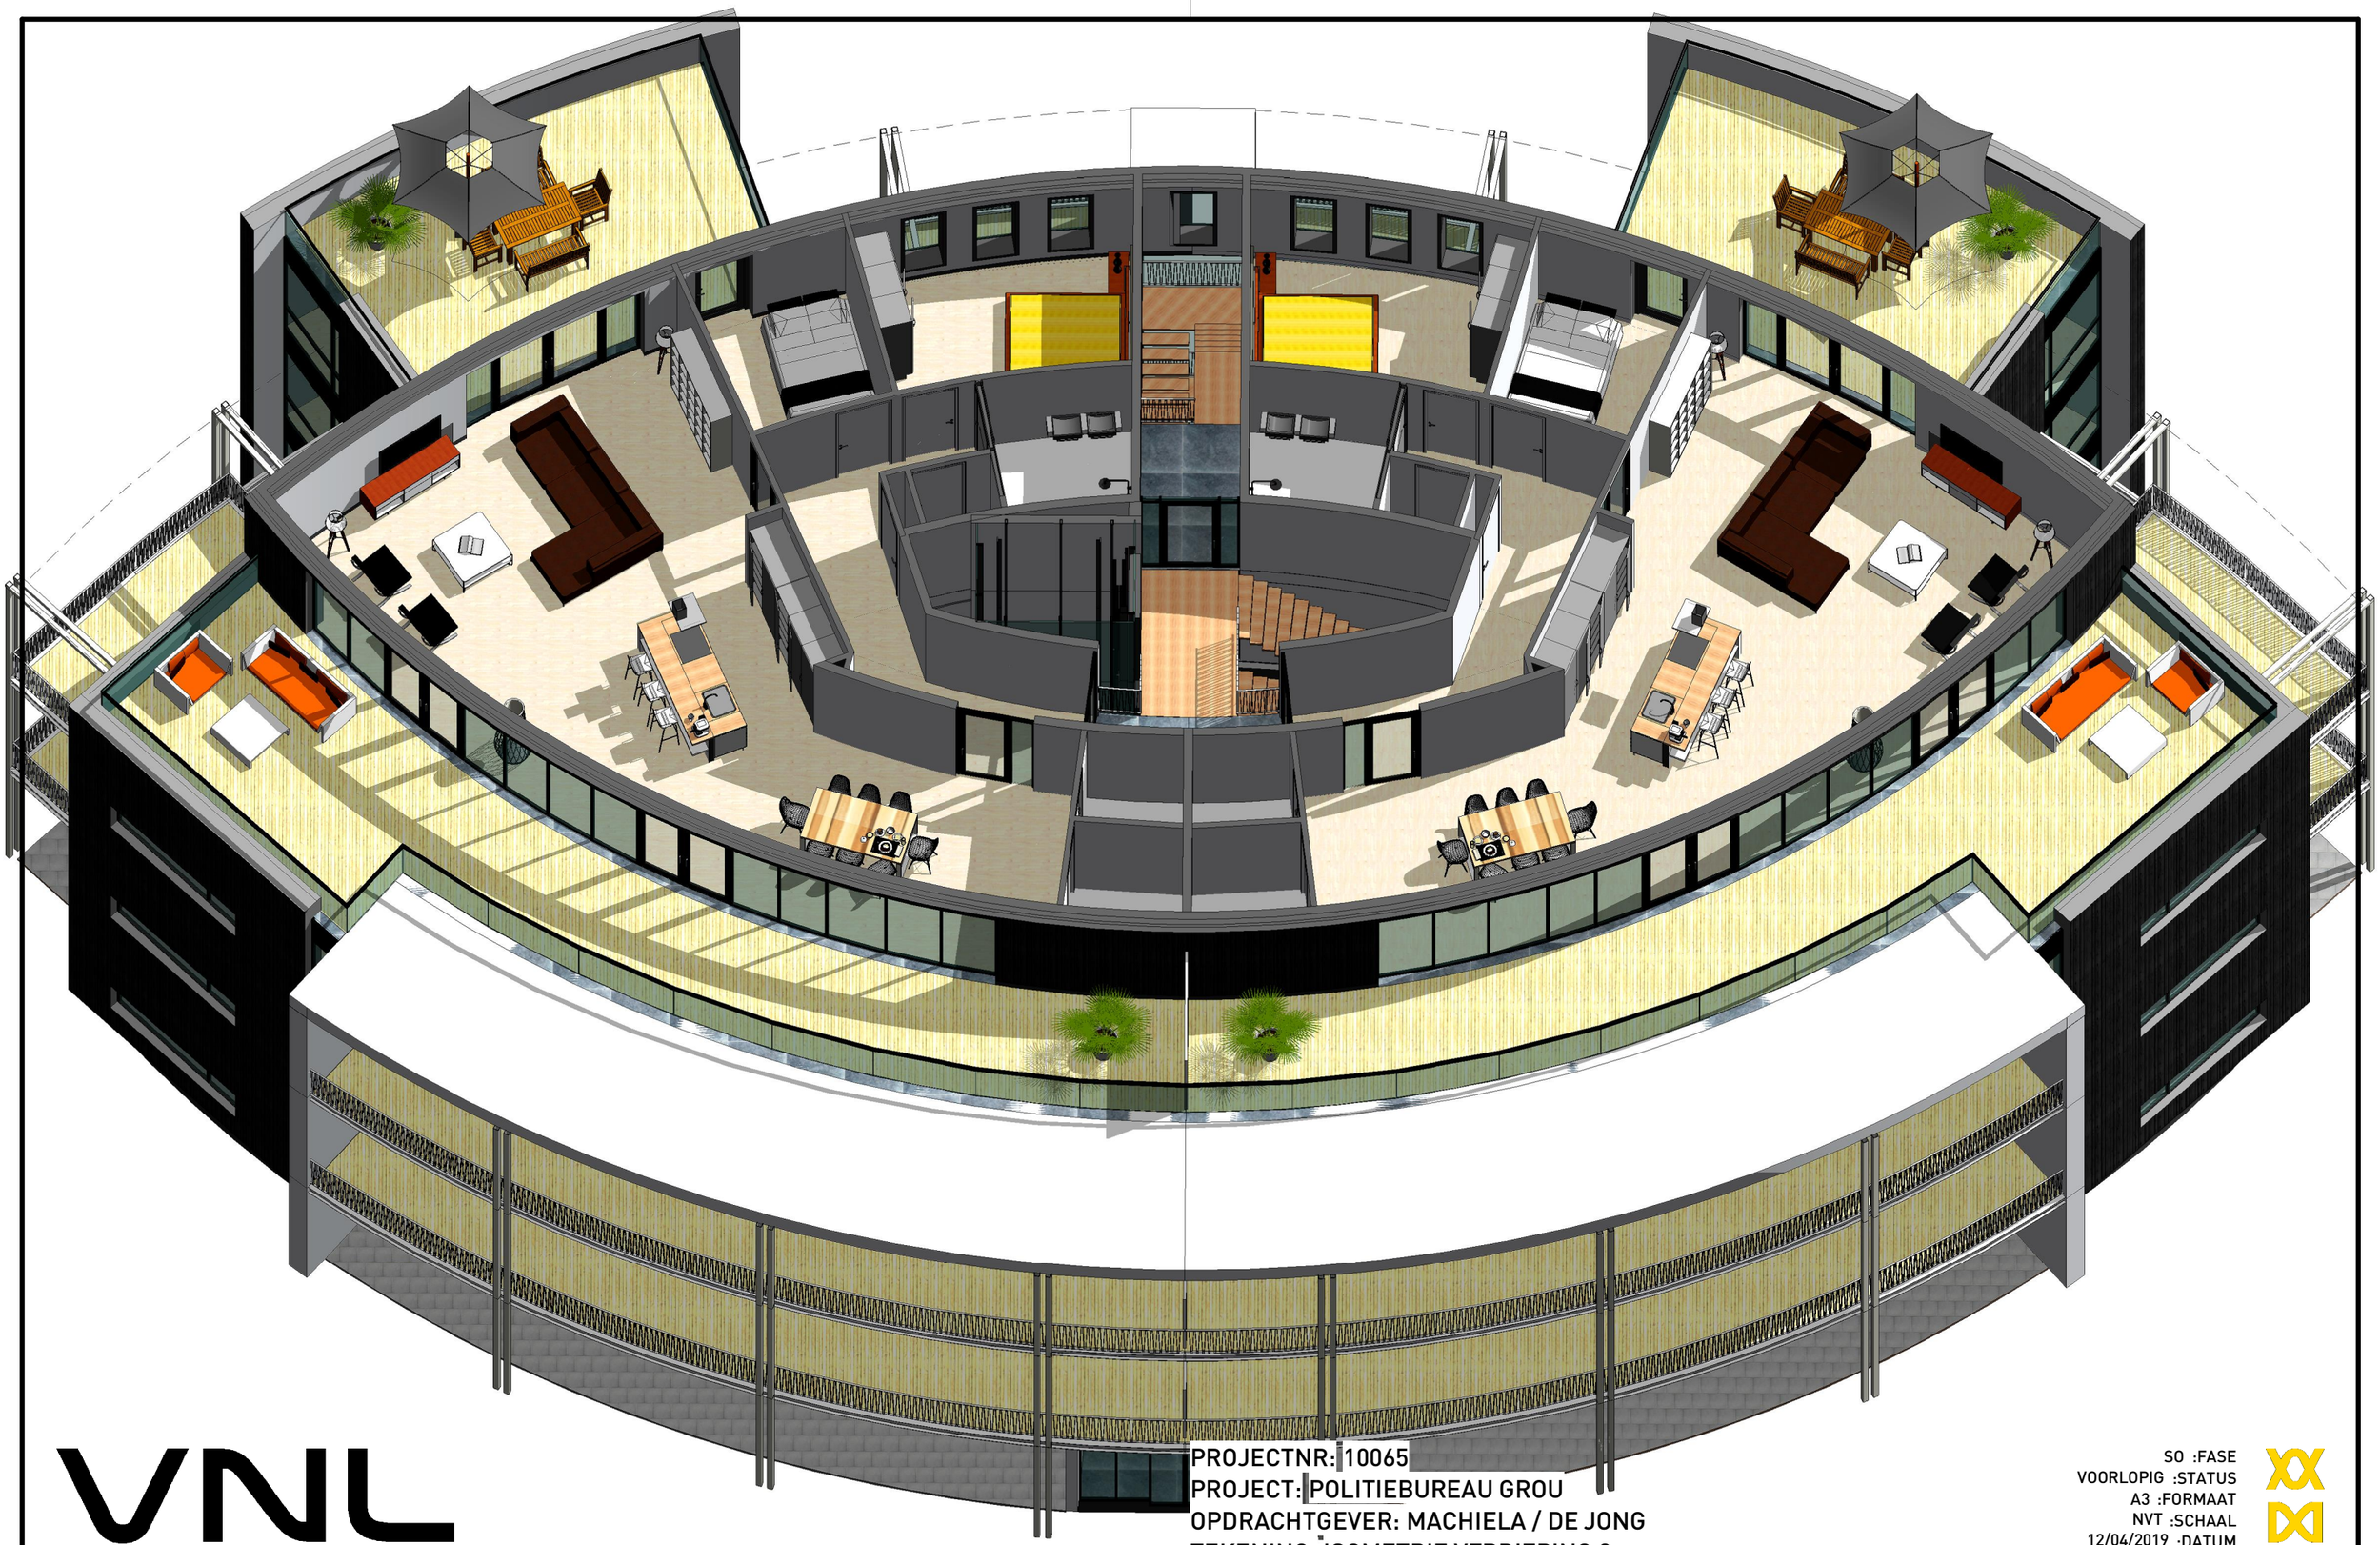12-4-2019 14:58:20



VNL
ARCHITECTEN

PROJECTNR: 10065
PROJECT: POLITIEBUREAU GROU
OPDRACHTGEVER: MACHIELA / DE JONG
TEKENING: ISOMETRIE VERDIEPING 3
BLADNR: SO-6

SO :FASE
VOORLOPIG :STATUS
A3 :FORMAAT
NVT :SCHAAL
12/04/2019 :DATUM
:WIJZIGING
:WIJZINGING

VNL-ARCHITECTEN.NL | STATIONSWEG 1 | 9001 ED GROU | WWW.VNL-ARCHITECTEN.NL | INFO@VNL-ARCHITECTEN.NL | 0566 62 08

12-4-2019 14:58:36