



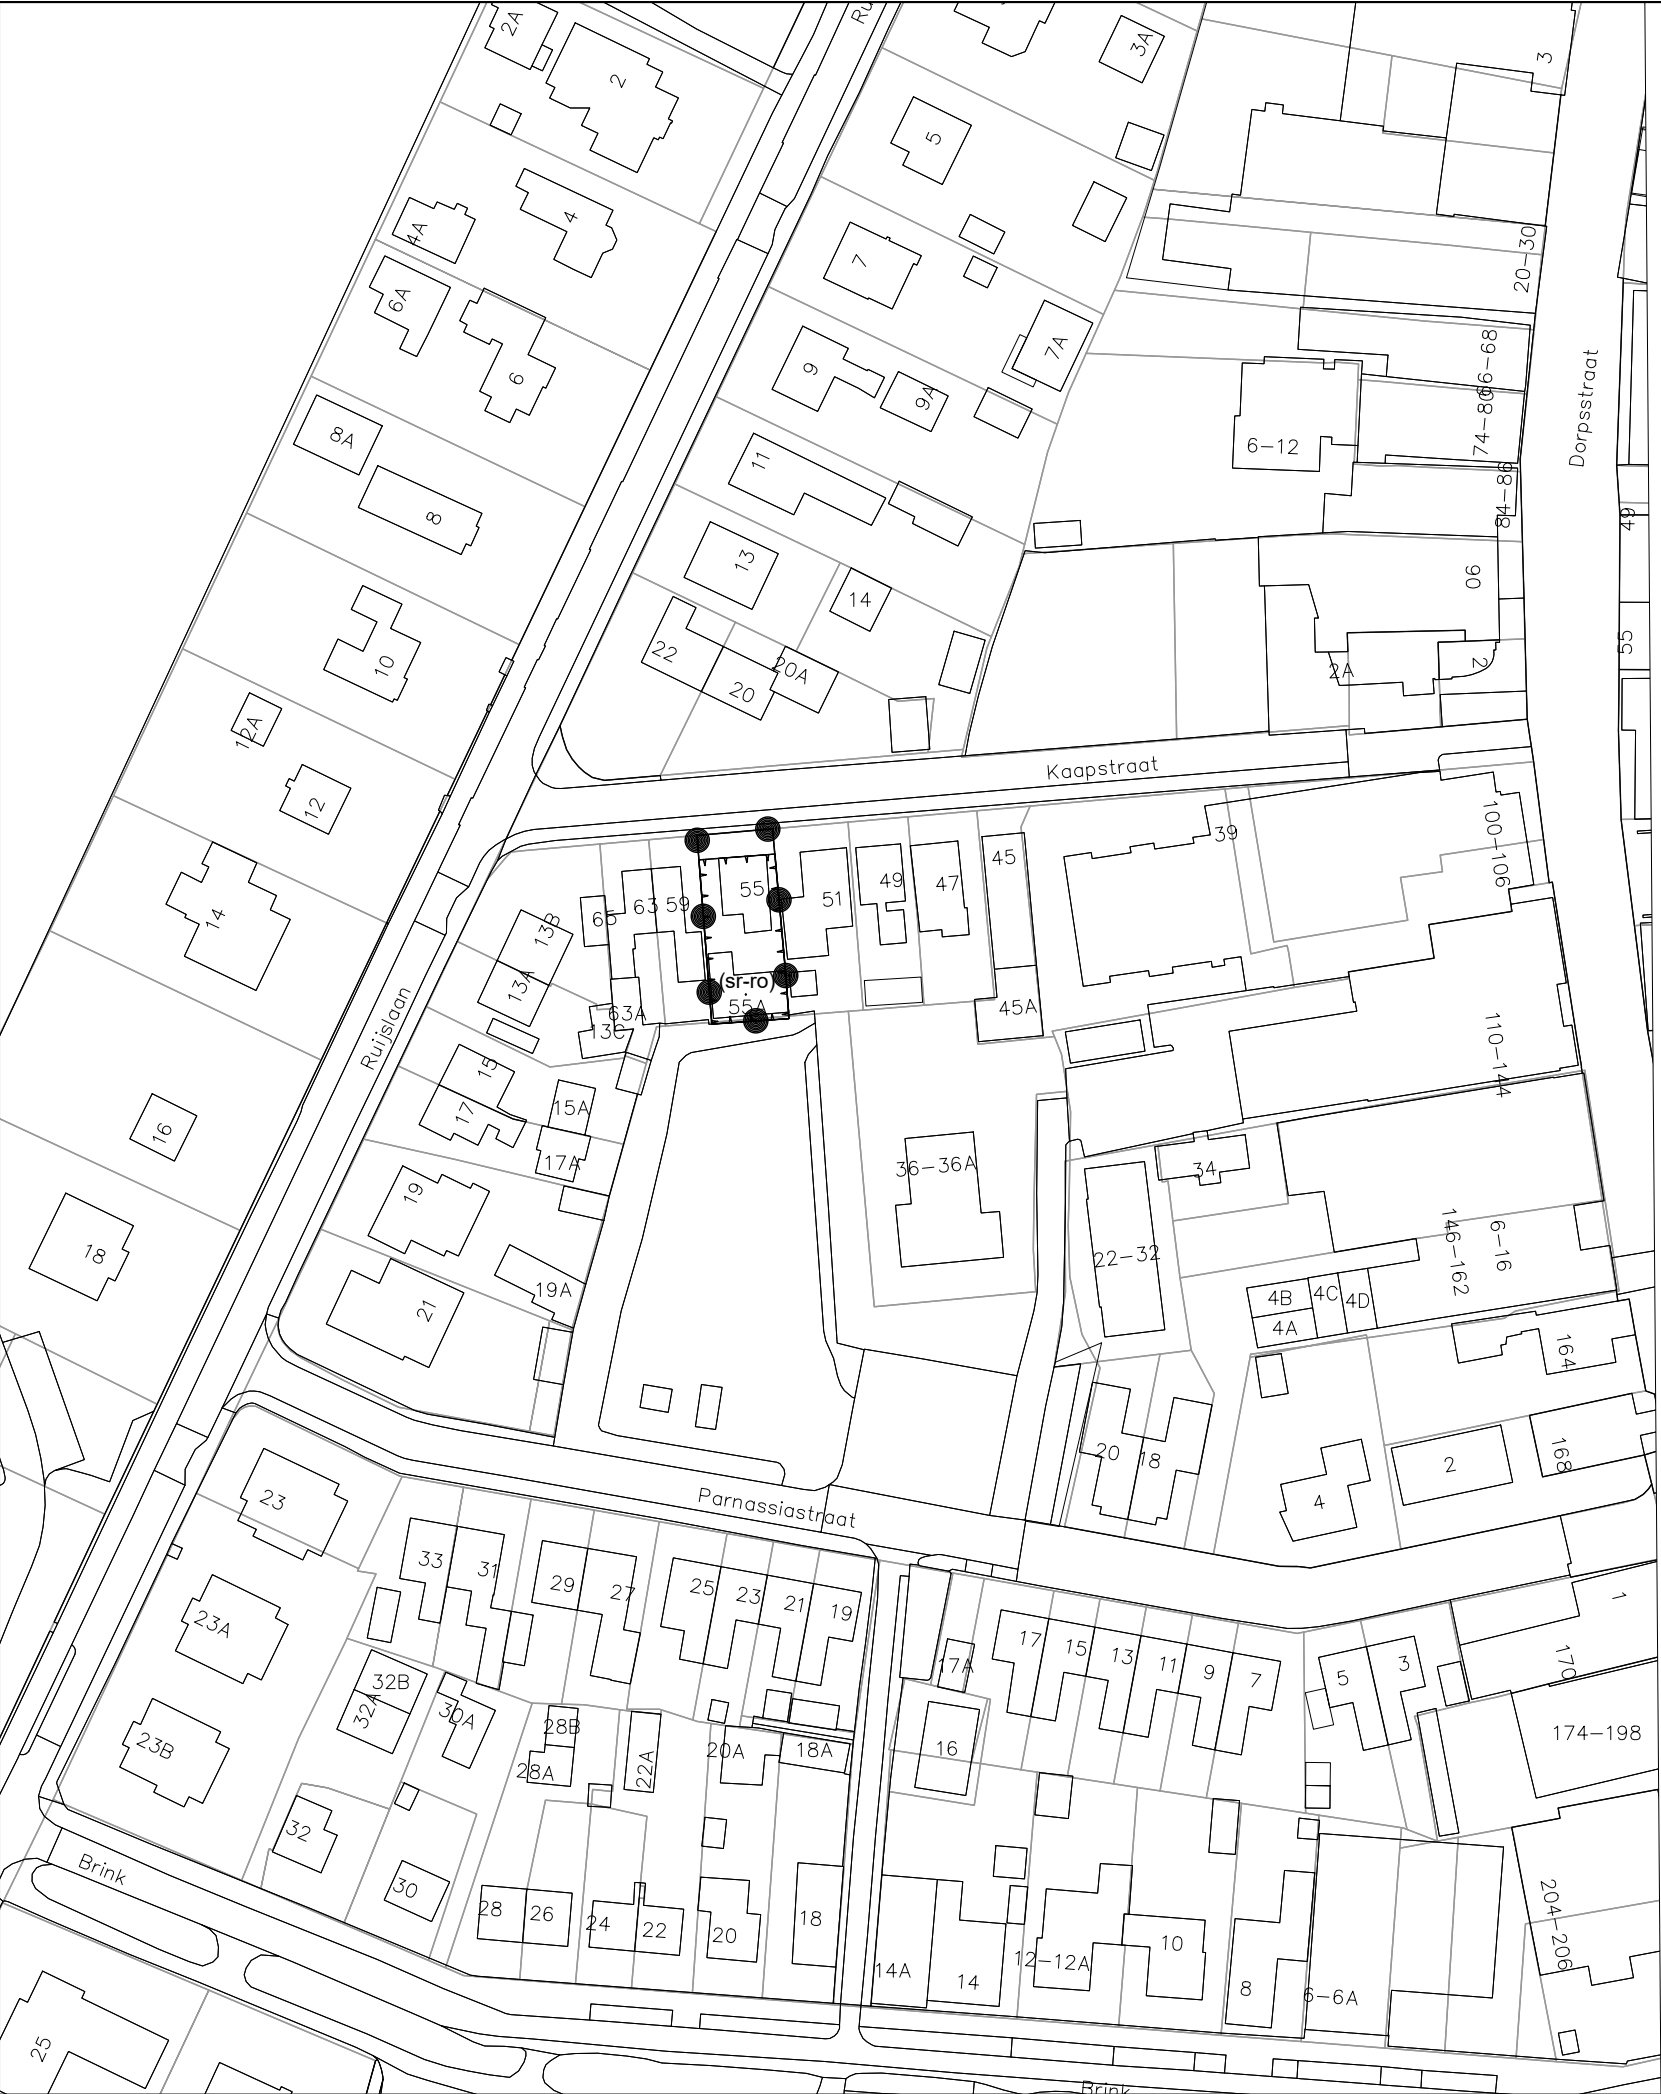


Plangebied

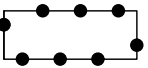

Reparatieplan slaapplekken Texel 2022

Functieaanduidingen

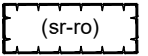

specifieke vorm van recreatie - recreatief opstal

PROJECT 20190219
FORMAAT A3
SCHAAL 1:1.000
KAART 6/6
GETEKEND FJP
IDN NL.IMRO.0448.TXL2022BP0002-on01

Vastgesteld
Ontwerp 10-10-2022
Voorontwerp
Concept

RHO ADVISEURS

info@rho.nl
www.rho.nl

