

Uitvoering voorzieningen gebouw

-

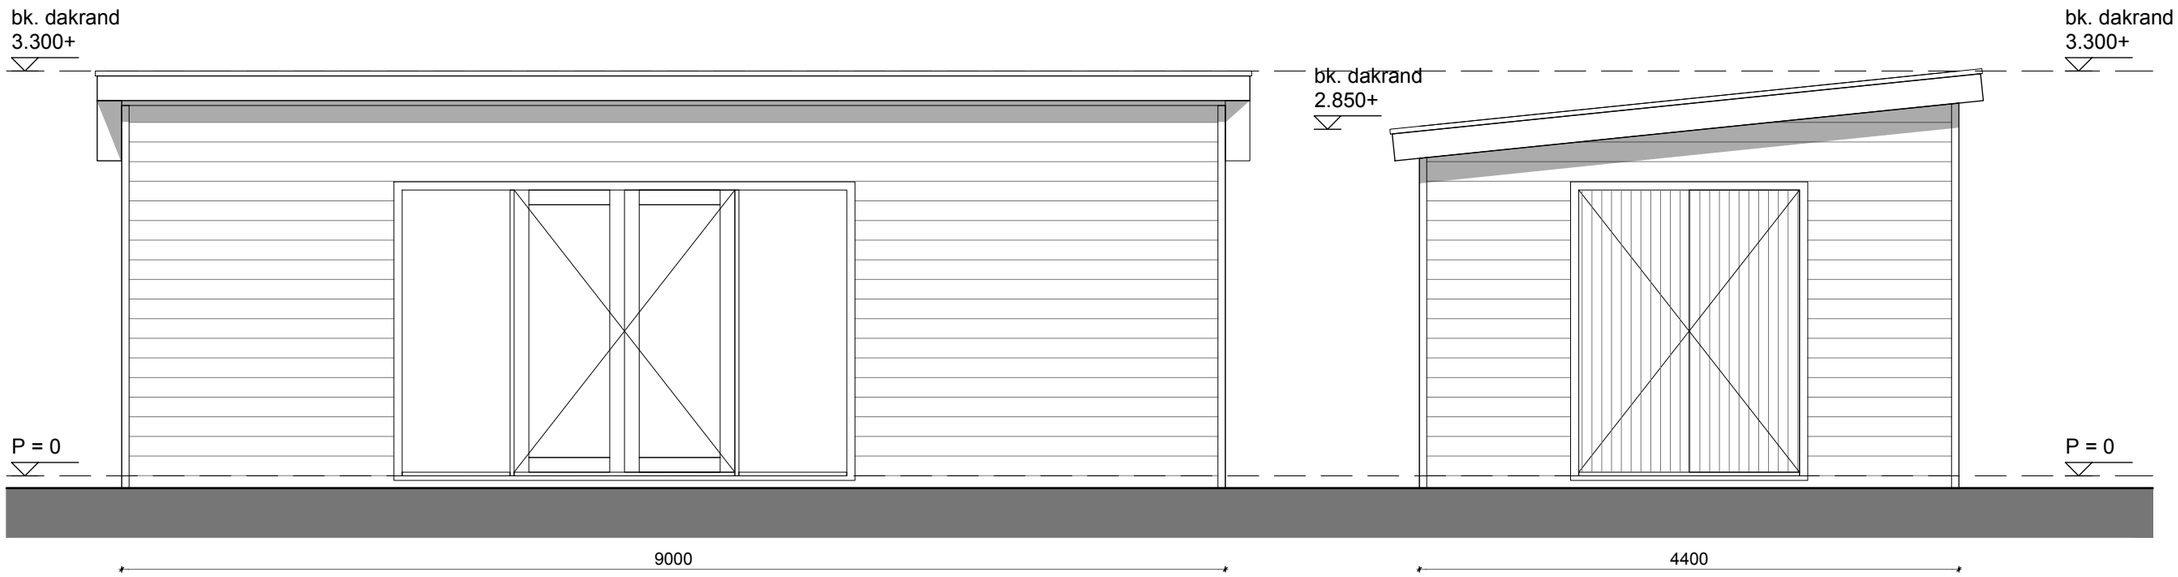

Voorgevel

Zijgevel

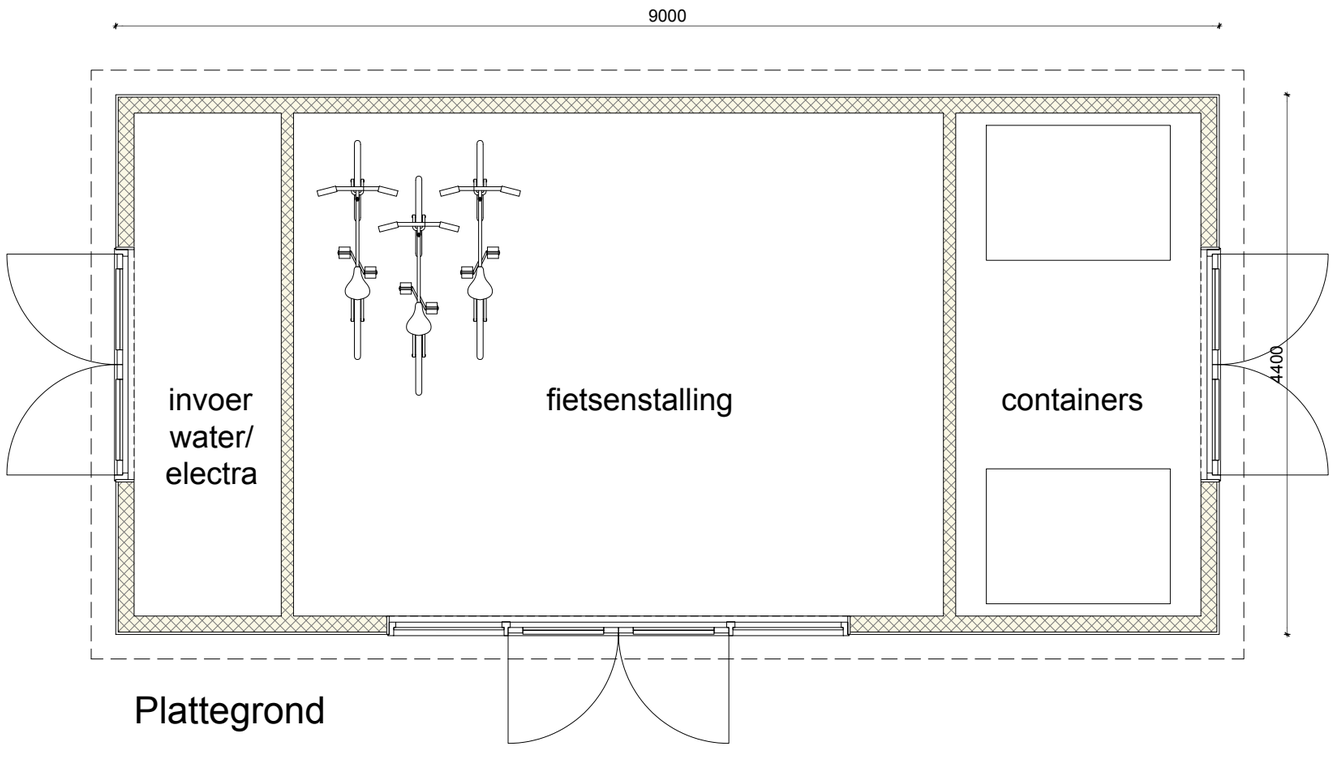

Plattegrond

Bladnummer:
OV-03

Wijziging:
A
B
C
D

Datum:
05-09-2024

Fase:
-

Formaat:
A3

Schaal:
-

Getekend:
NB

Project:
Tiny hous te Arkel