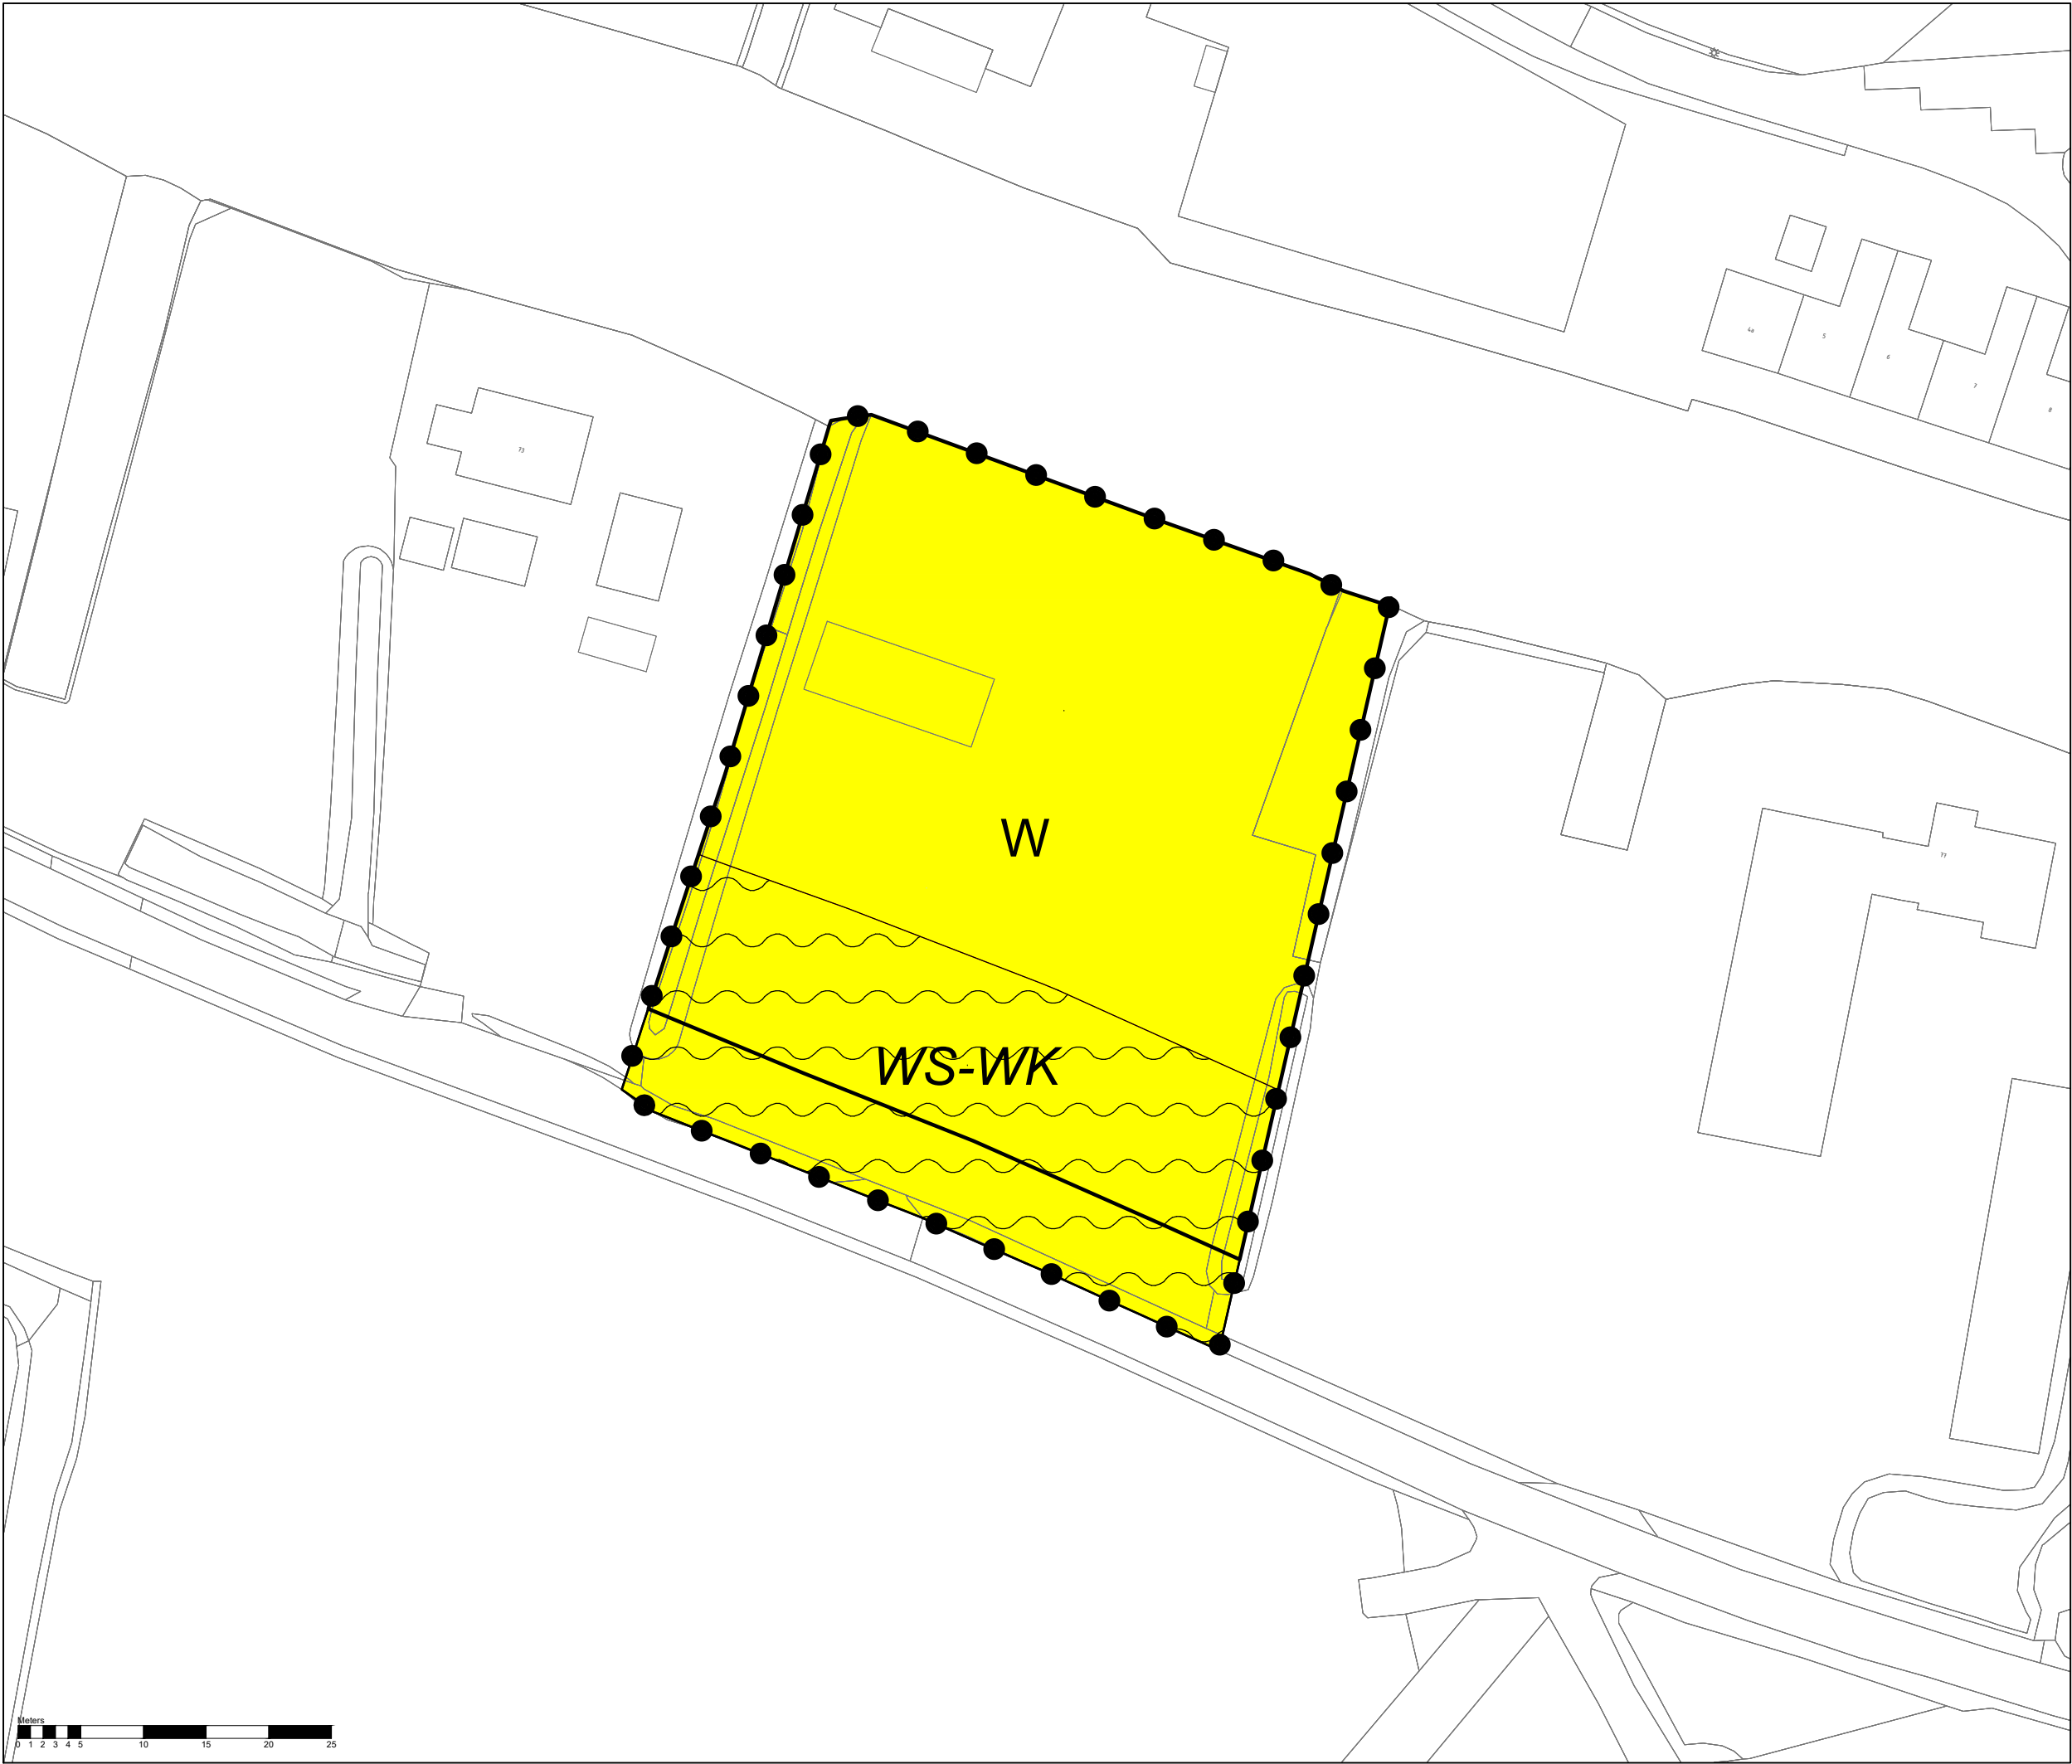




Legenda

Plangebied

Plangrens

Enkelbestemmingen

Agrarisch met waarden - Landschapswaarden

Wonen

Dubbelbestemmingen

Waarde - Archeologie 1

Waterstaat - Waterkering

Functieaanduidingen

specifieke vorm van wonen - voormalig agrarisch bedrijf

Bouwvlakken

bouwvlak

**Bestemmingsplan Vriezekoop 75, Vriezekoop 24 en Kerklaan 53, Leimuiden
gemeente Kaag en Braassem**

schaal: 1:500
datum: 18 september 2023
projectnummer: SR220261
formaat: A3
aantal bladen: 3
bladnummer: 1
identificatienr. NL.IMRO.1884.BPVRIEZEKOOP75-VAS1

vorige versie: 31 augustus 2023
ontwerp: 09 juni 2023
vaststelling: 18 september 2023

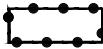
Vriezekoop 75



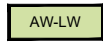


Legenda

Plangebied

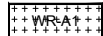
 Plangrens

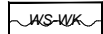
Enkelbestemmingen

 Agrarisch met waarden - Landschapswaarden

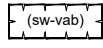
 Wonen

Dubbelbestemmingen

 Waarde - Archeologie 1

 Waterstaat - Waterkering

Functieaanduidingen

 specifieke vorm van wonen - voormalig agrarisch bedrijf

Bouwvlakken

 bouwvlak

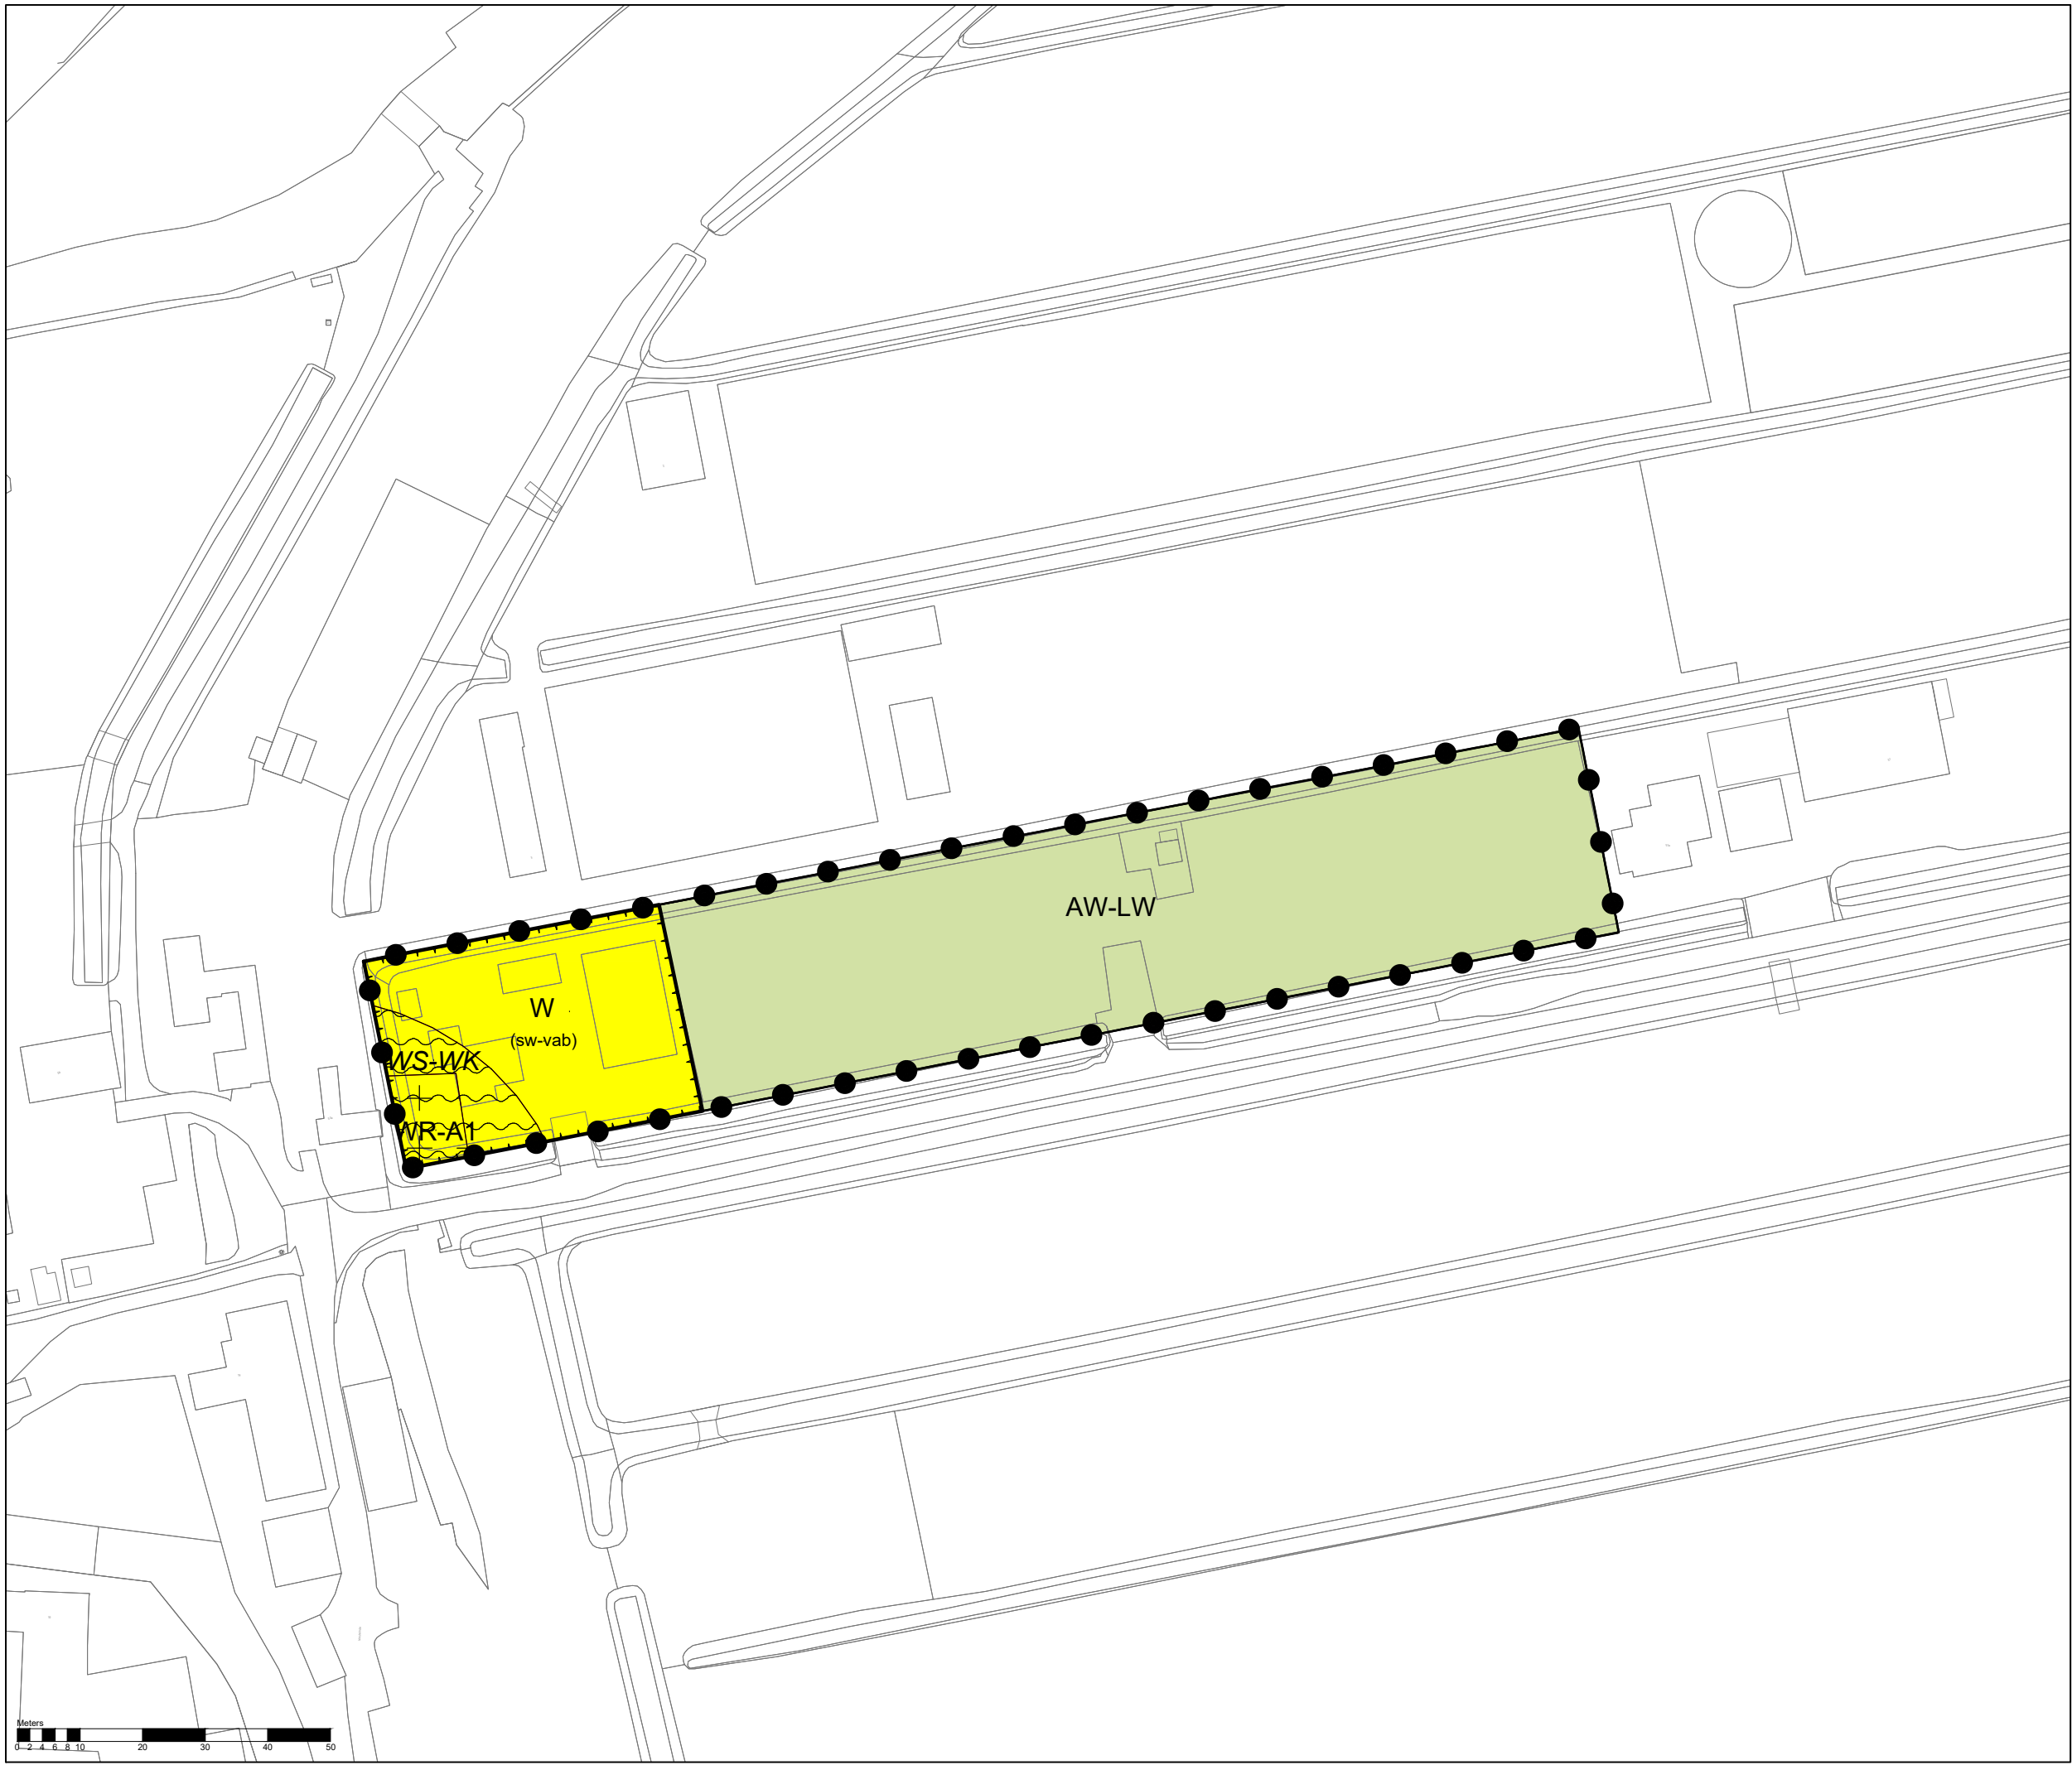
**Bestemmingsplan Vriezeloop 75, Vriezeloop 24 en Kerklaan 53, Leimuiden
gemeente Kaag en Braassem**

schaal: 1:1000
datum: 18 september 2023
projectnummer: SR220261
formaat: A3
aantal bladen: 3
bladnummer: 2
identificatienr. NL.IMRO.1884.BPVRIEZELOOP75-VAS1

vorige versie: 31 augustus 2023
ontwerp: 09 juni 2023
vaststelling: 18 september 2023

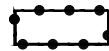
Vriezeloop 24





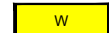
Legenda

Plangebied

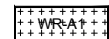
 Plangrens

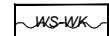
Enkelbestemmingen

 AW-LW Agrarisch met waarden - Landschapswaarden

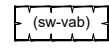
 W Wonen

Dubbelbestemmingen

 WR-A1 Waarde - Archeologie 1

 WS-WK Waterstaat - Waterkering

Functieaanduidingen

 (sw-vab) specifieke vorm van wonen - voormalig agrarisch bedrijf

Bouwvlakken

 bouwvlak

**Bestemmingsplan Vriezeloop 75, Vriezeloop 24 en Kerklaan 53, Leimuiden
gemeente Kaag en Braassem**

schaal: 1:1000
datum: 18 september 2023
projectnummer: SR220261
formaat: A3
aantal bladen: 3
bladnummer: 3
identificatienr. NL.IMRO.1884.BPVRIEZELOOP75-VAS1

vorige versie: 31 augustus 2023
ontwerp: 09 juni 2023
vaststelling: 18 september 2023

Kerklaan 53

