
Landschappelijk inpassingsplan

Herkenbosserweg 2, Vlodrop

Legenda boomsoorten

Qr = Quercus robur
Fs = Fagus sylvatica
Te = Tilia europaea
Tv = Tilia cordata
Plantmaat: 14–16 HO

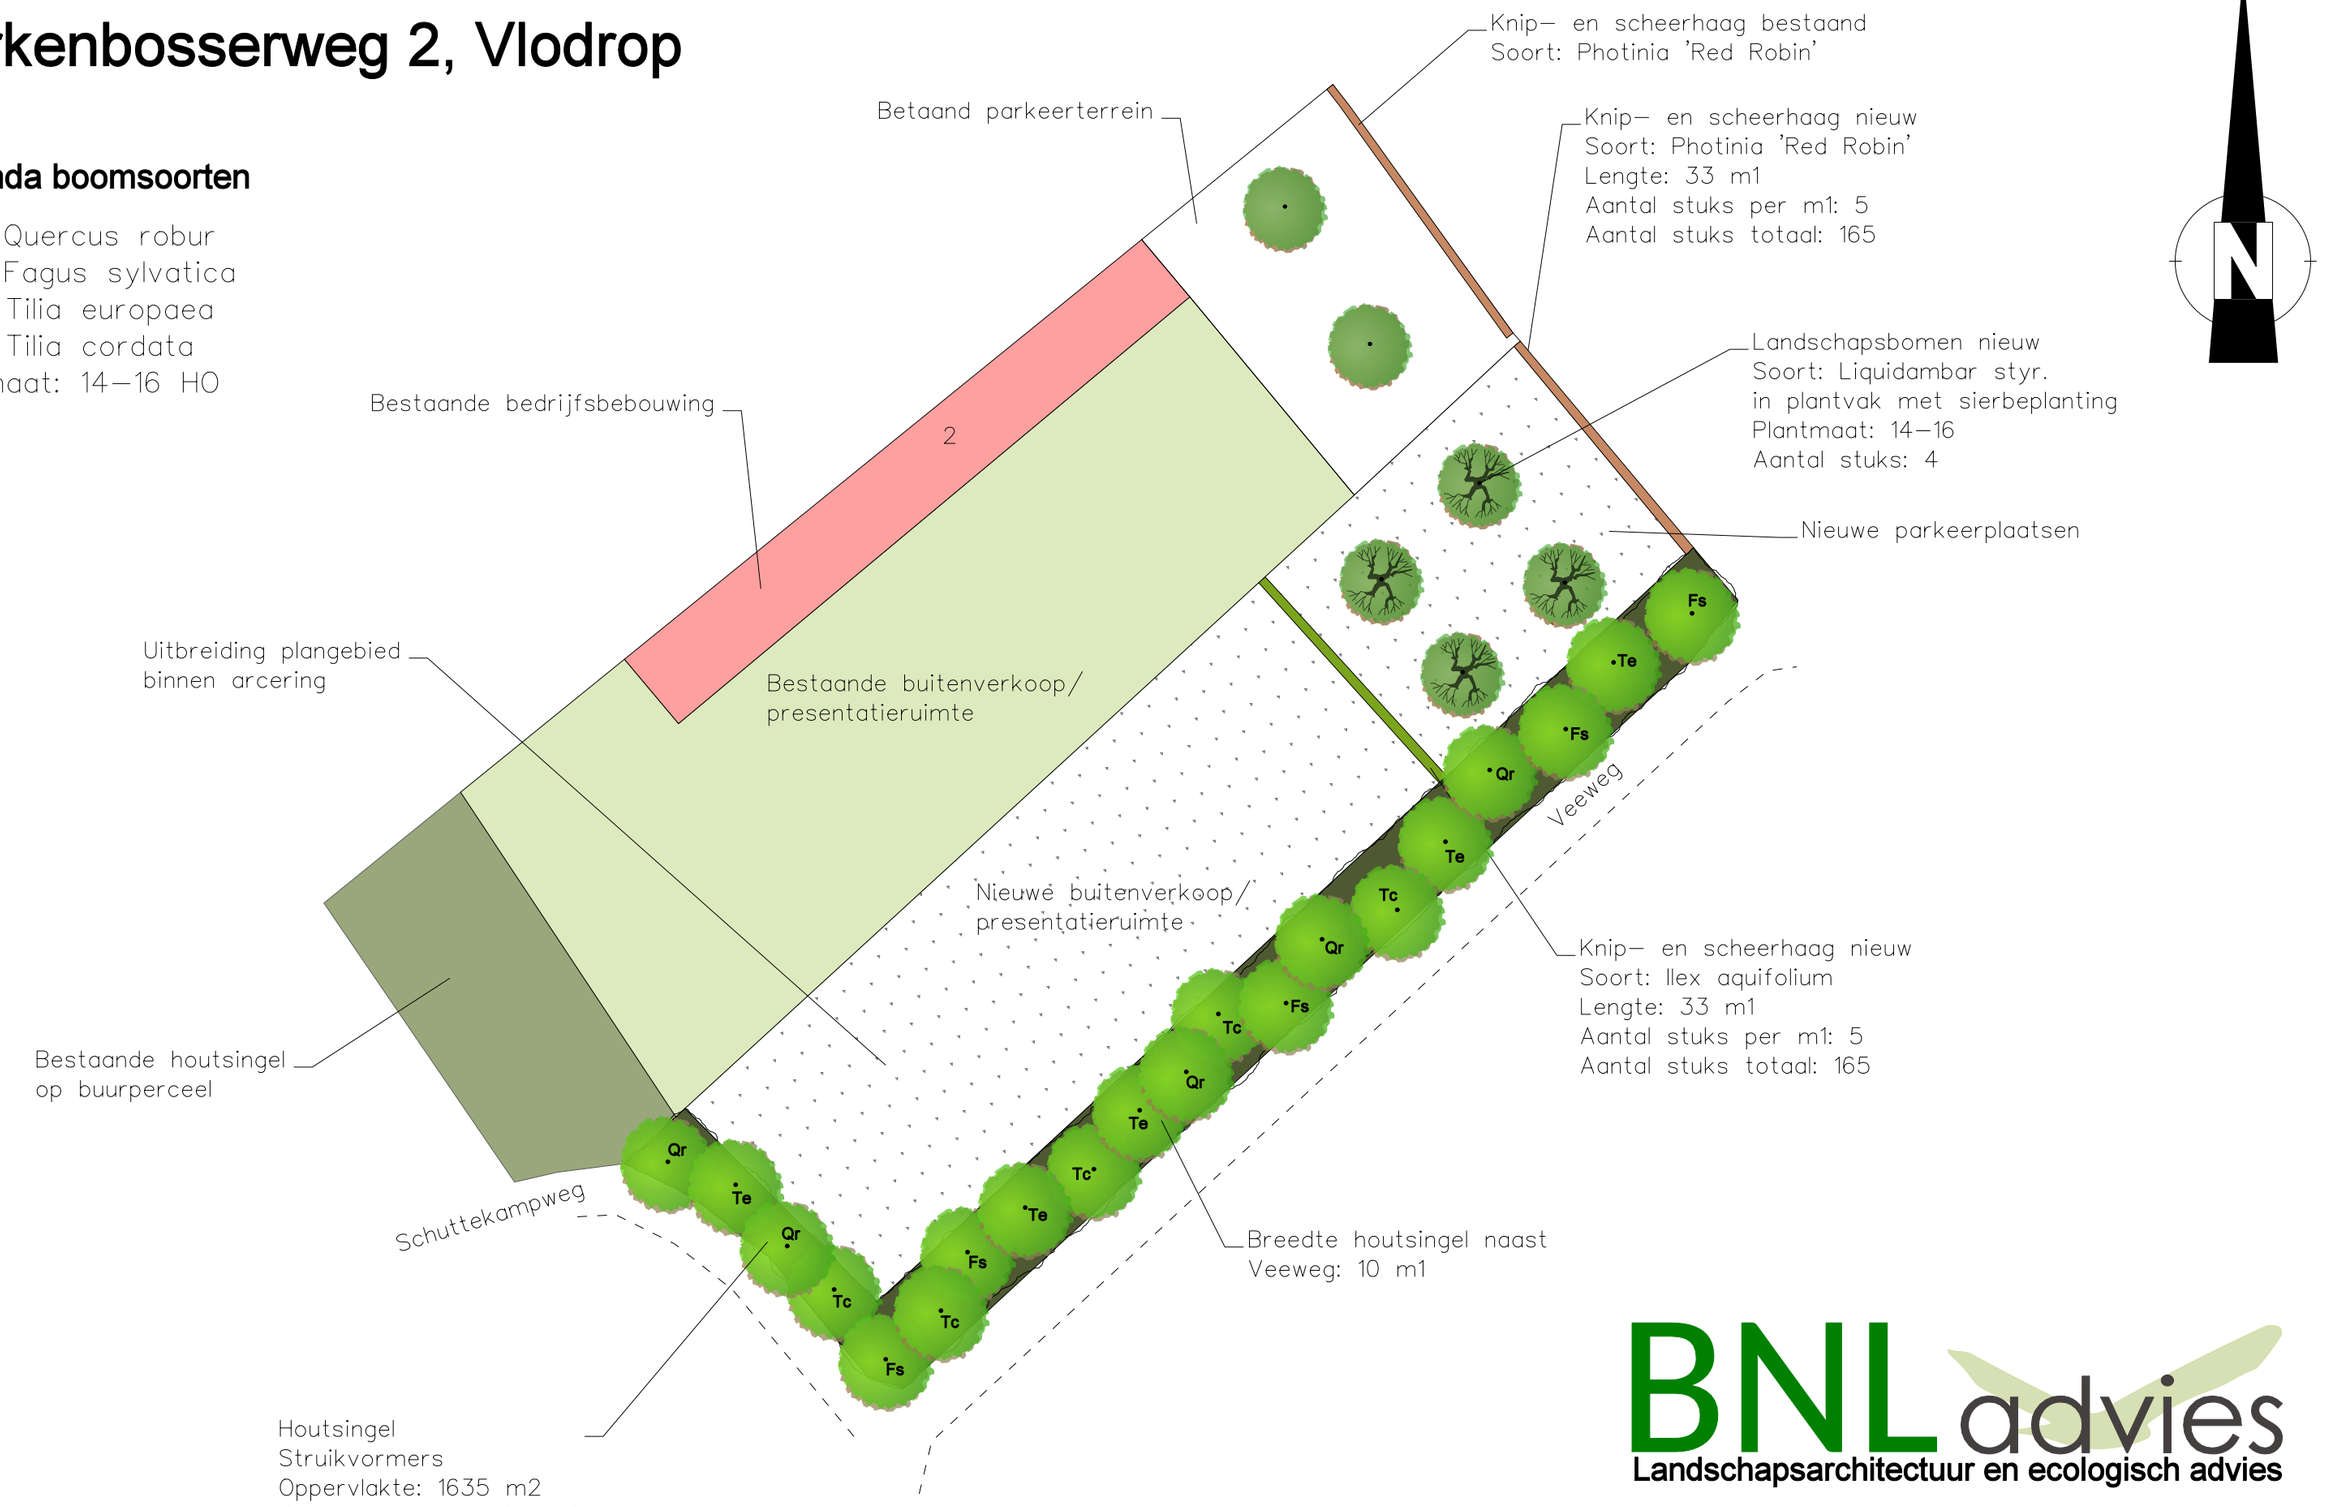

BNL advies
Landschapsarchitectuur en ecologisch advies

omschrijving	- Landschappelijk inpassingsplan	datum	- 13-10-2022
	-	wijz.data	- 05-03-2024
opdrachtgever	- B. Schmitz	schaal	1:750 (A3-formaat)
adres	- Herkenbosserweg 2, Vlodrop		