



VOORGEVEL

RECHTER ZIJGEVEL

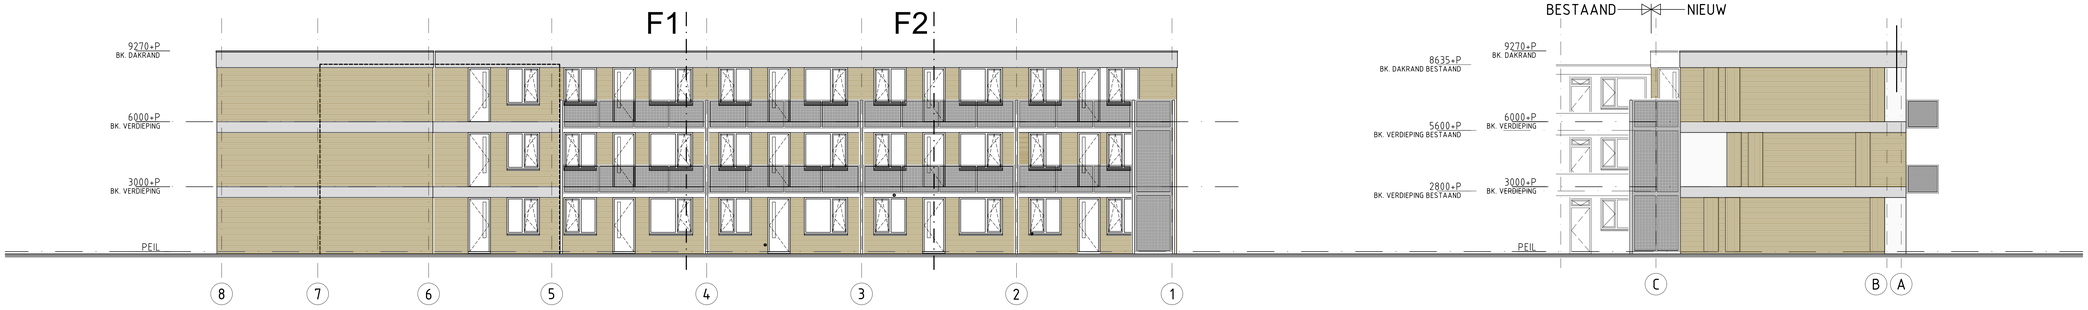


ACHTERGEVEL

LINKER ZIJGEVEL

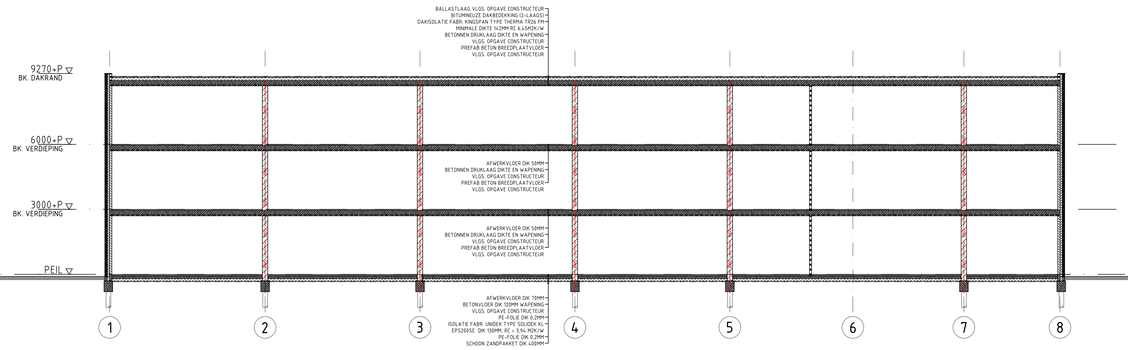

DOORSNEDE A-A

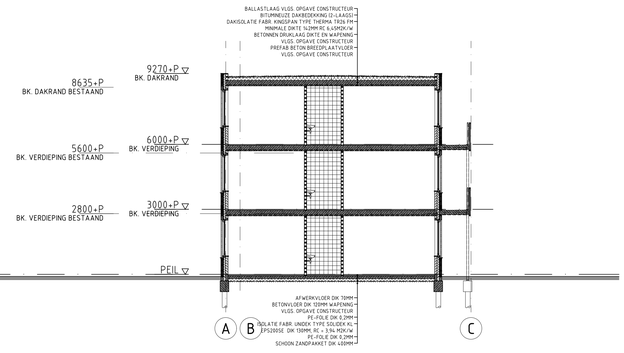

DOORSNEDE B-B

RENVOOI

ONDERDEEL:	MATERIAAL:	KLEUR:
METSELWERK	GEBAKKEN STEEN	GEEL/BRUIN
GEVELBANDEN	PREFAB BETON	BETONGRIJS
KOZIJNEN	HARDHOUT	DONKERBRUIN
RAMEN	HARDHOUT	DONKERBRUIN
DEUREN	HARDHOUT	DONKERBRUIN
BOEIBOORD	PREFAB BETON	BETONGRIJS
DAKRAND	ALUMINIUM	NATUREL
DAKBEDEKKING	BITUMINEUS	ZWART



IMPRESSIE

MAATVOERING IN HET WERK TE CONTROLEREN

OMGEVINGSVERGUNNING

PROJECT: UITBREIDING APPARTEMENTENCOMPLEX "KRIEKENHOEK" AAN DE HEERSWEG 22 TE DRUTEN
PROJECTNUMMER: 22-13
OPDRACHTGEVER: VASTGOEDGROEP DRUTEN BV p/a POSTBUS 38 - 6650 AA - DRUTEN
ONDERWERP: GEVELS & DOORSNEDEN
GET. 1:100 | GEWIJZ.
SCHAAL 1:100
DATUM 20-12-2024
BLADNUMMER: BE-02
FORMAAT: A0

MARC COENEN architectuur
Kennedylaan 72 5051 XH Goirle
telefoon 013 - 5450445 fax 013 - 5450445
www.marccoenen.nl info@marccoenen.nl