
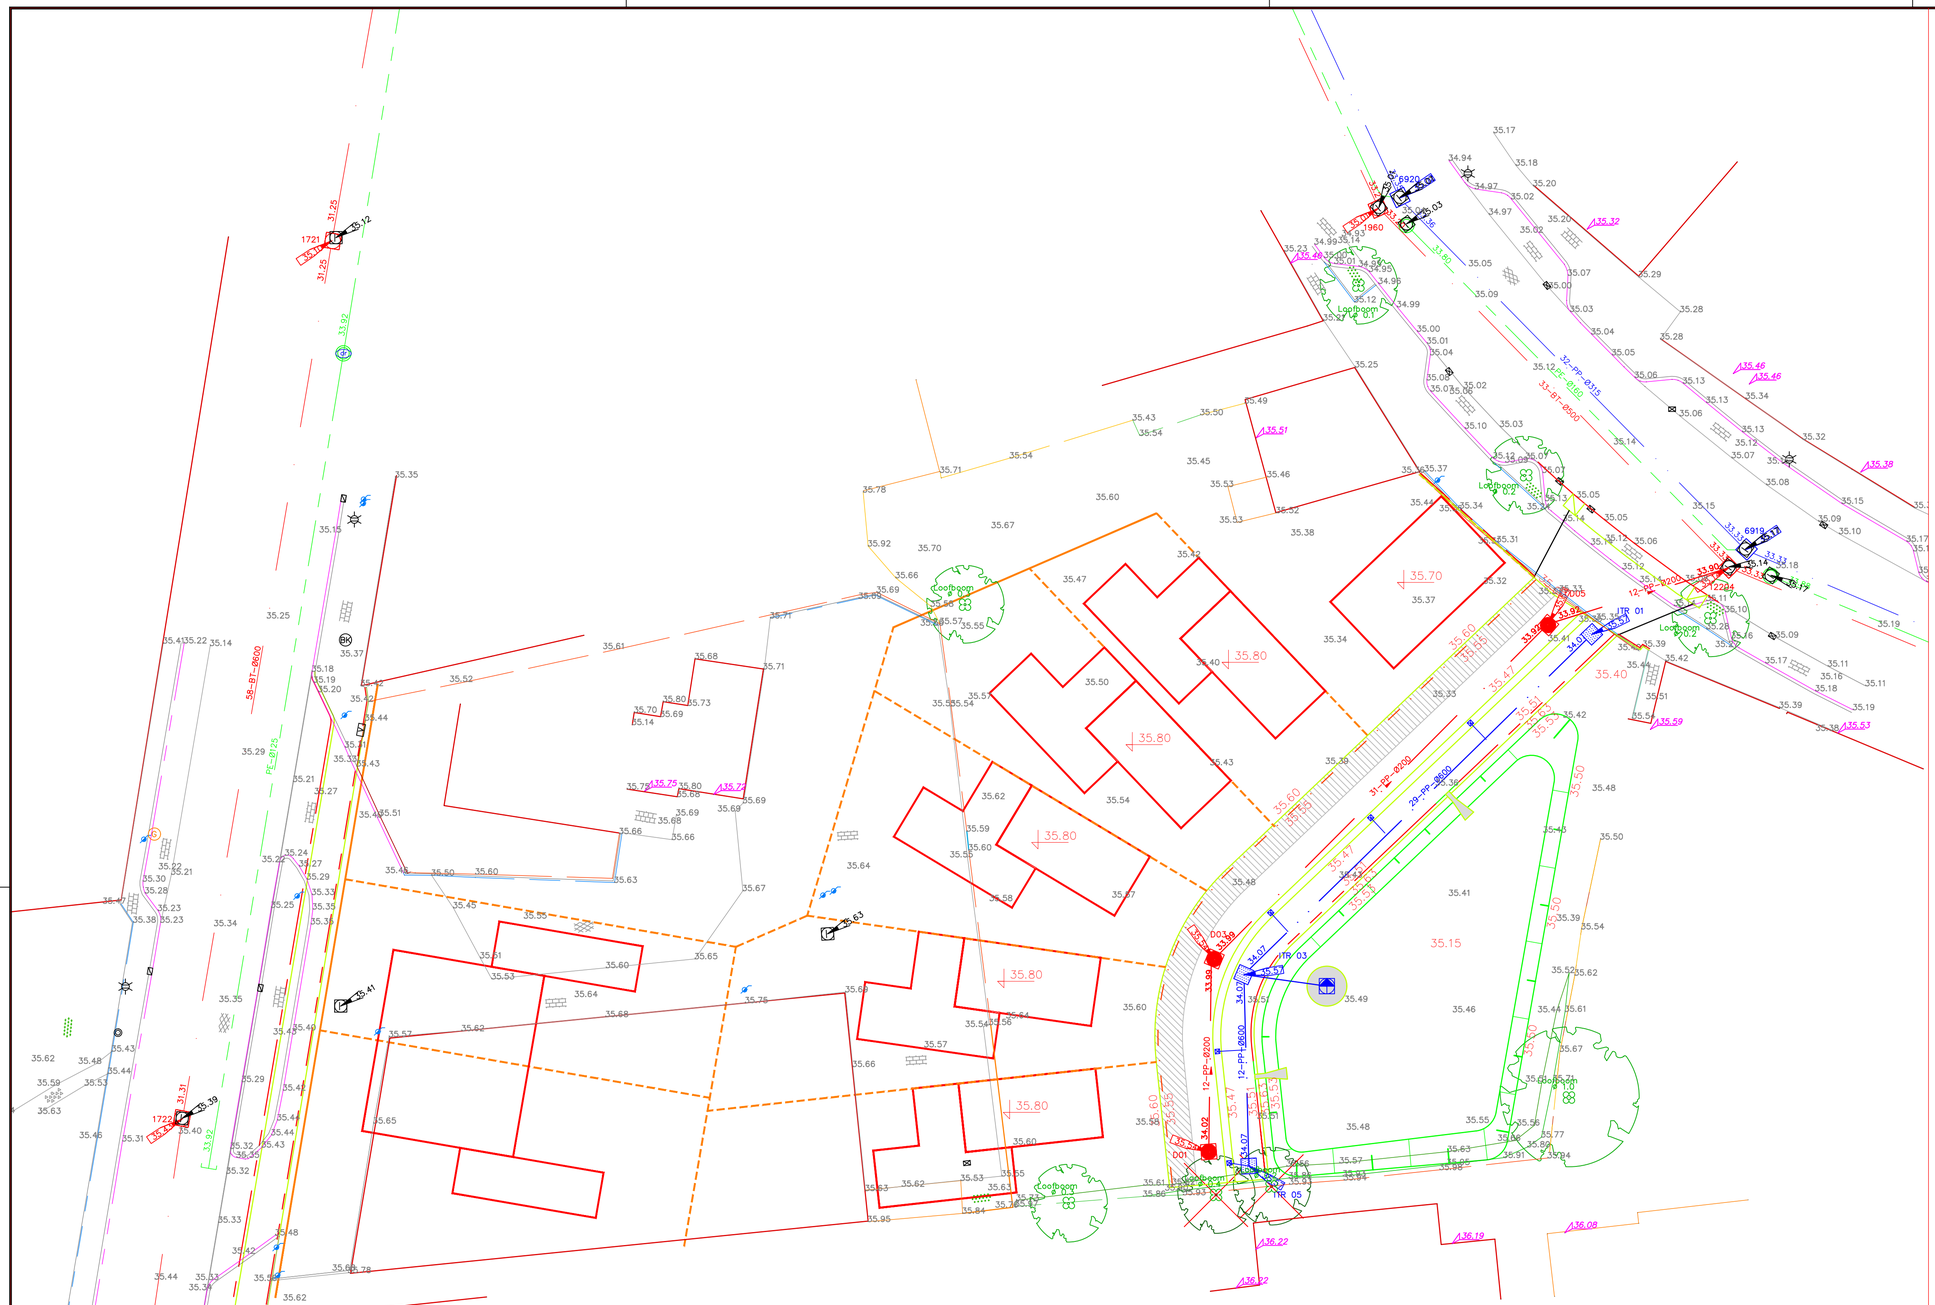


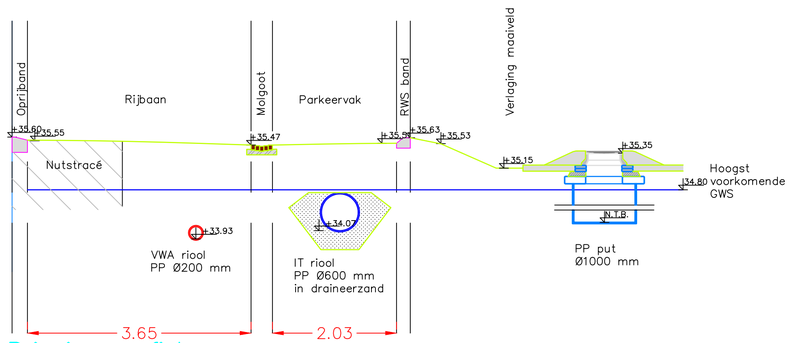

Principe profiel

SCHAAL 1:50

LEGENDA

Riolering

- Bestaand VWA riool incl. strenglengte, materiaal, diameter, stroomrichting en b.o.b.
- 1960 Bestaande VWA inspectieput incl. putdekselhoogte
- Bestaand IT riool incl. strenglengte, materiaal, diameter en b.o.b.
- 3335 Bestaande IT inspectieput incl. putdekselhoogte en putnummer
- Bestaand drainage riool incl. materiaal, diameter en b.o.b.
- Bestaande drainage riool eindkap
- Bestaande drainage put
- Aanbrengen VWA riool incl. strenglengte, materiaal, diameter, stroomrichting en b.o.b.
- D01 Aanbrengen VWA inspectieput incl. putdekselhoogte en putnummer
- Aanbrengen IT riool incl. strenglengte, materiaal, diameter, stroomrichting en b.o.b.
- D01 Aanbrengen IT inspectieput incl. putdekselhoogte en putnummer
- Aanbrengen IT overstortput met rooster
- Aanbrengen IT straatkolk 300 x 300 mm
- Aanbrengen IT kolkaansluiting
- Aanbrengen geleideband 50/200*250 mm
- Aanbrengen trottoirband RWS 110/220*250 mm
- Aanbrengen inritverloopbanden RWS 130/150*.... mm

Algemeen

- Nieuw nutsstracé
- 35.40 Bestaande hoogte
- 35.60 Nieuwe hoogte
- 36.22 Bestaand bouwpeil
- 35.80 Nieuw bouwpeil
- Bestaande boom, kroonprojectie indicatief
- Aanbrengen boom
- Vervallen boom, kroonprojectie indicatief
- Bestaande terreinafscheiding

gemeente Winterswijk

GEMEENTE WINTERSWIJK

AFDELING OPENBARE RUIMTE team beheer

Postbus 101 7100 AC Winterswijk Tel. 0543 - 543

projectnummer:

onderwerp: BP ZEGELINK KOTTENSEWEG-WOOLDSEWEG

AAN DEZE TEKENING KUNNEN GEEN RECHTEN WORDEN ONTLEEND. Copyright gemeente Winterswijk

schaal: 1 : 200
formaat: A1

getek.: NS d.d.: 14-01-2022
gecontr. d.d.:
gezien: d.d.:

gewijz.: d.d.:
gecontr. d.d.:
gezien: d.d.:

nr:

blad: 1 van: 1

filename: