


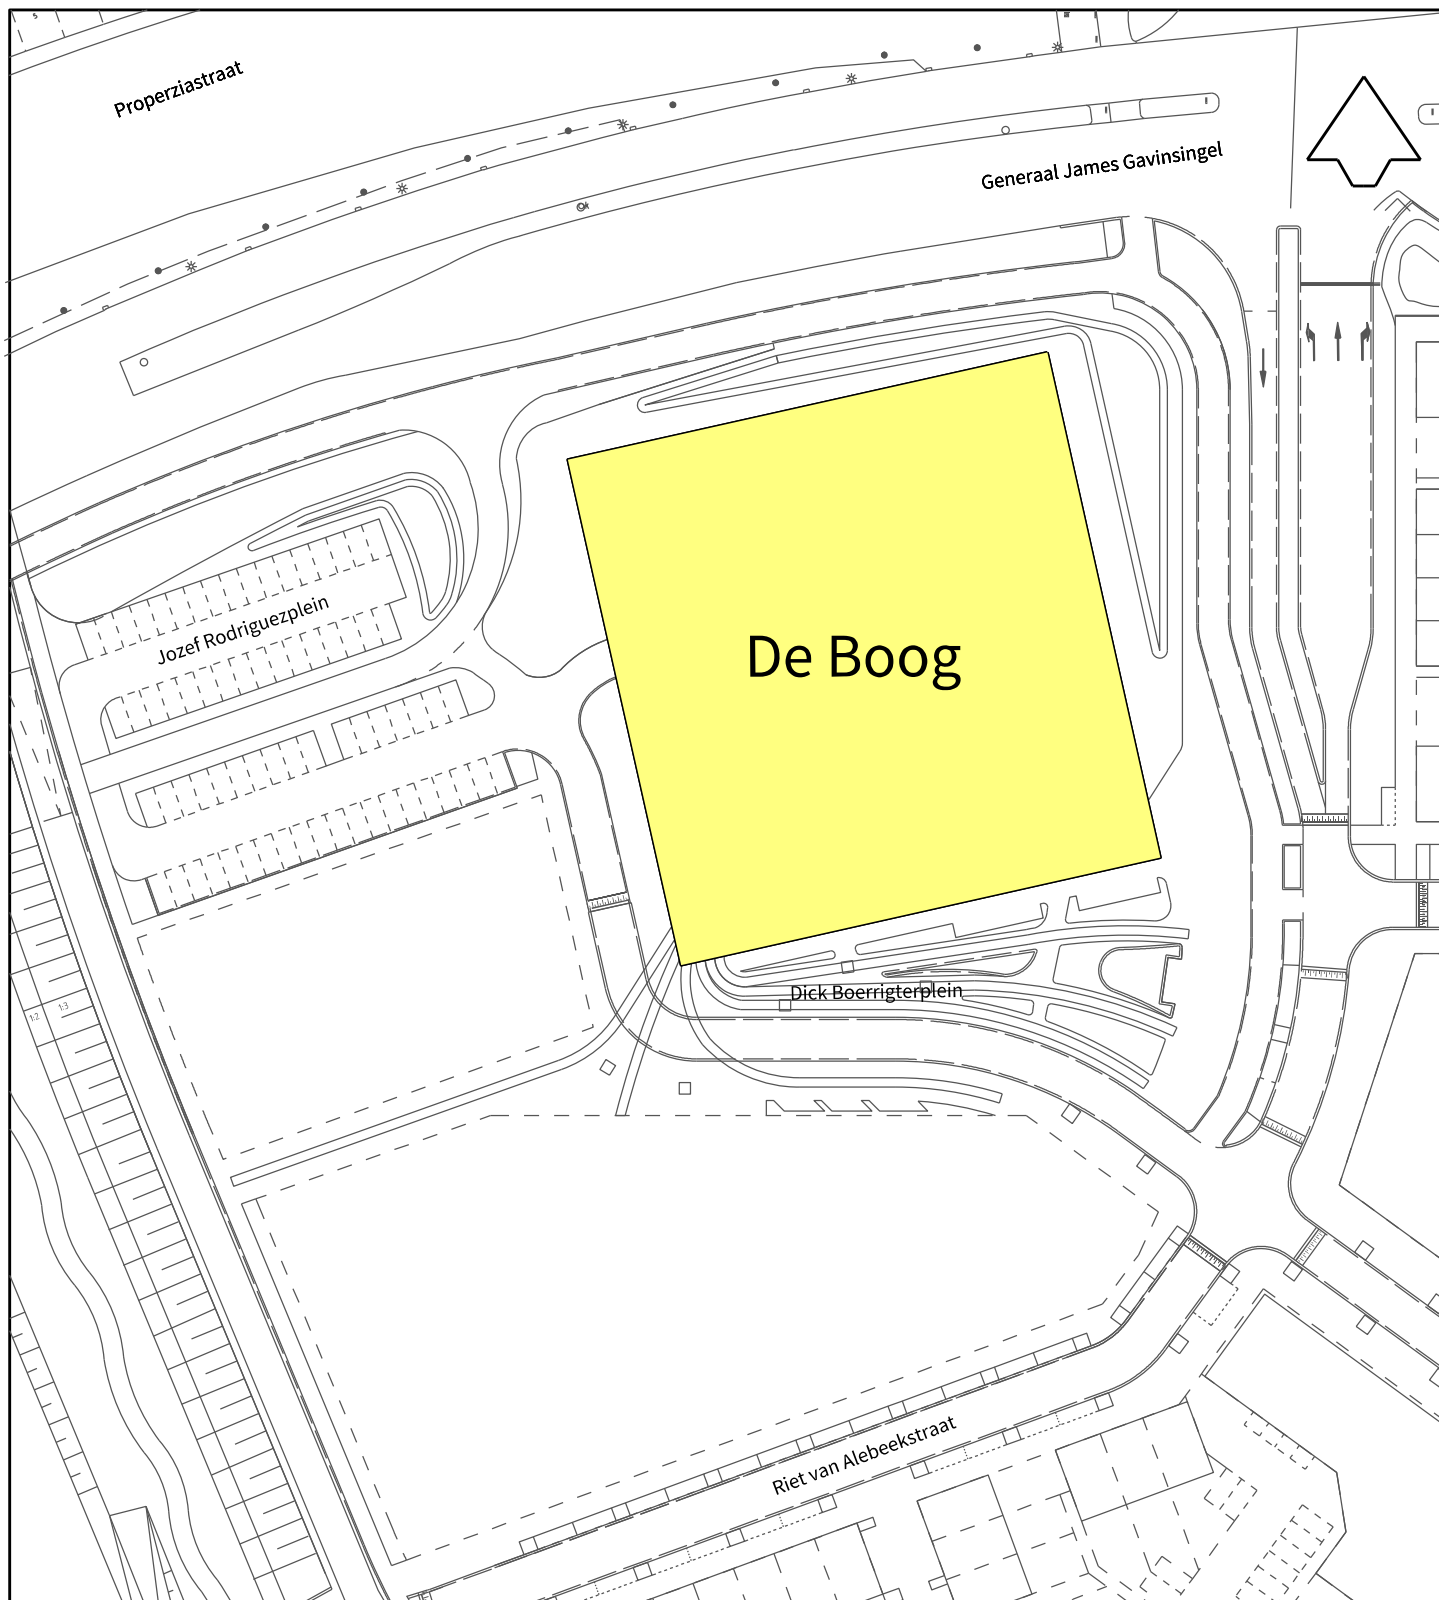

Nijmegen

Afdeling PIF

Basis en Geoinformatie

Postbus 9105, 6500 HG Nijmegen

Te betrekken in de straatnaamgeving

Aanmaakdatum	Tekenaar	
18-10-2021	Jack Stax	
Datum	Wijziging tekening	
Datum	Akkoord	Stadium
		Concept
Tekeningnummer:		569482
Bestandsnaam:	569482.dgn	
Versie :	1	

Schaal:
1 : 1000

Formaat:
A4

Projectnummer:

Bestek:

Aantal bladen: