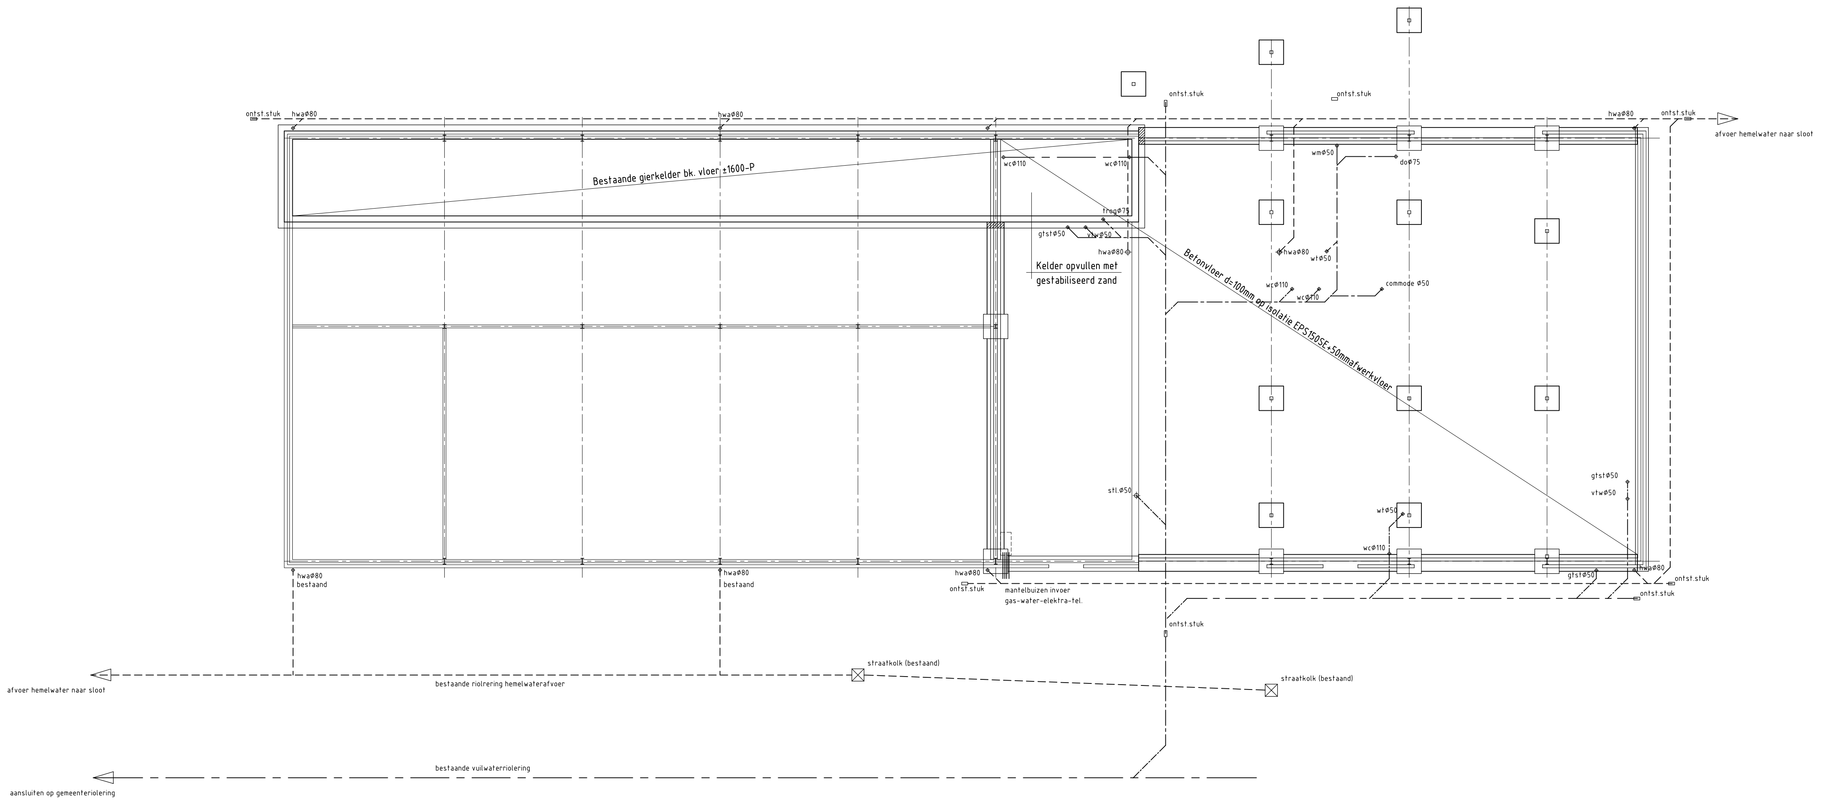

fundering/riolering

Aanlegdiepte fundering als bestaand
Aanlegbreedte funderingsstroken vlgs. opgave constructeur

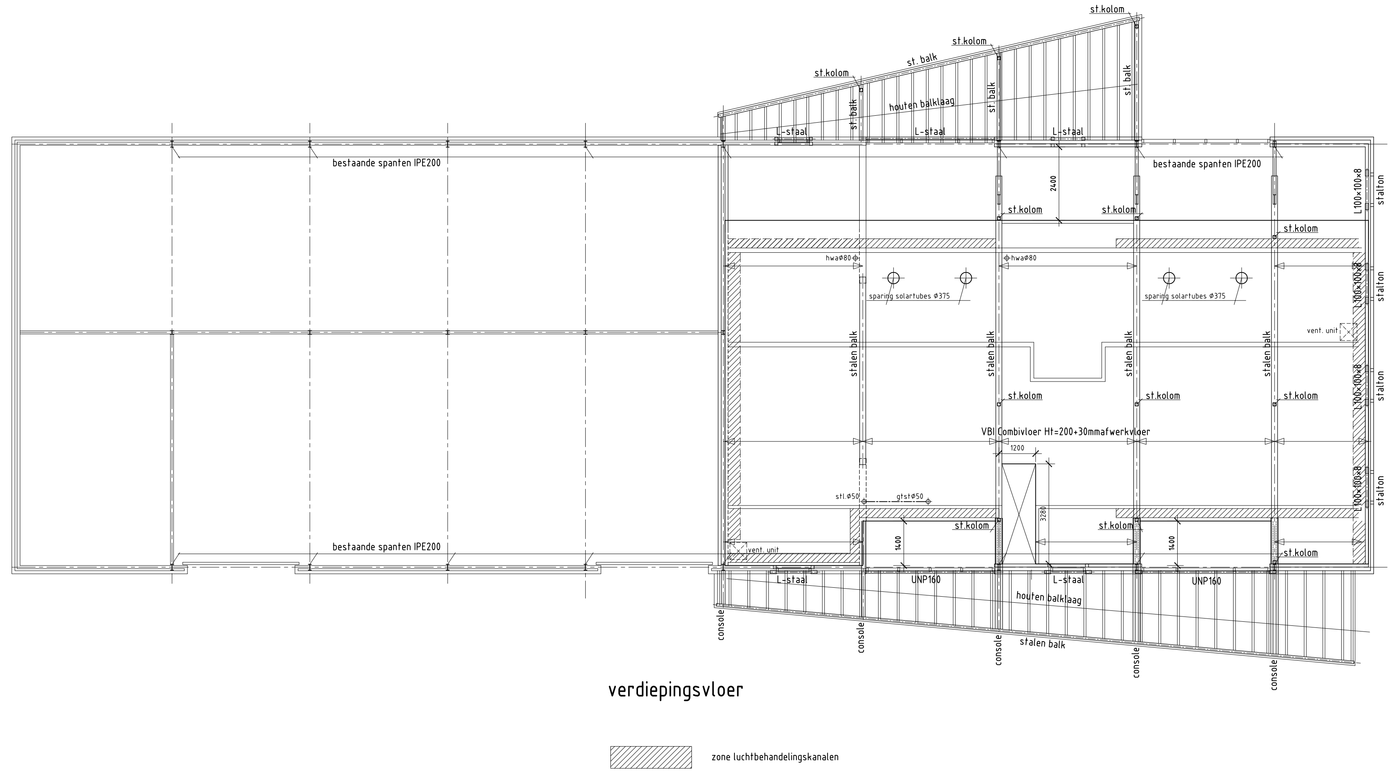

verdiepingsvloer

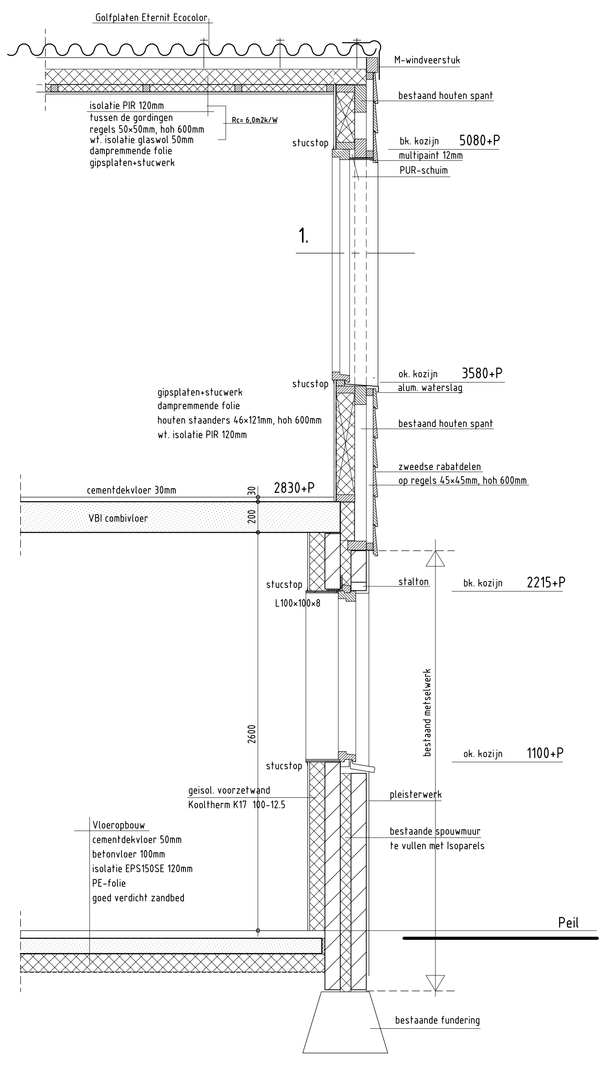

doorsnede kopgevel

detail 1.

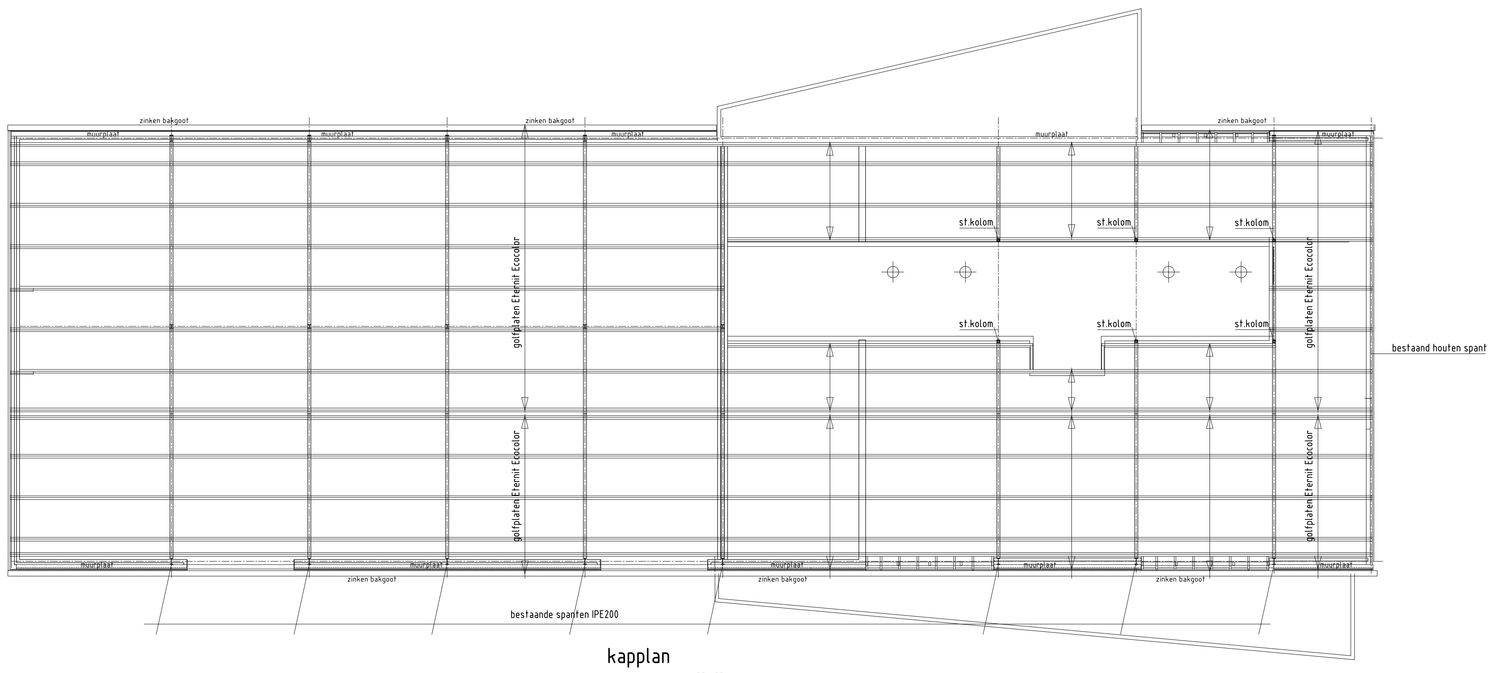

kapplan

bestaande gordingen 75+175mm hergebruiken
indien nodig gordingen bijleggen/verleggen

constructies in hout, staal en beton volgens opgave constructeur

wijziging 22.09.16: riolering verschoningsruimte

Maas I.D.
Buro voor Industrieel Ontwerp, Productontwikkeling en Architectuur
Ing. S.P.C. Maas architect BNA, inschrijving architectenregister nr.1.890702.056
Dijk 38
5521 AZ
Eersel
Telefoon 0497-519319
Telefax 0497-536336

Verbouwing schuur tot kinderdagverblijf/buitenschoolse opvang te Waalre Opdrachtgever : Dhr. P. van den Broek, Mosbroekseweg 4, 5581VL Waalre BESTEKPLAN CONSSTRUCTIESCHEMA'S	gewijzigd : 25.05.16 / 22.09.16	bladnummer : BP.02
datum : 18.02.16 schaal : 1 : 100 / 1 : 20 getekend : formaat : 594x1180mm		projektnr : V11-10.15