

Bestemmingsplan

Buitengebied Veghel, herziening Leinserondweg 12

MEIERIJSTAD beweegt

Bezoekadres
Stadhuisplein 1
5461 KN Veghel

Postadres
Postbus 10.001
5460 DA Veghel

T: 14 0413
E: info@meierijstad.nl
W: www.meierijstad.nl
IBANnr: NL31 RABO 0171 5811 48

Bijlagen bij regels

Betreffende	Buitengebied Veghel, herziening Leinserondweg 12
Planstatus	vastgesteld
Projectnummer	NL.IMRO.1948.BGV000BP0042022P-ON01
Datum	

Inhoudsopgave


Bijlagen bij regels		**5**
Bijlage 1	**Landschappelijke inpassing Leinserondweg 12**	**6**
Bijlage 2	**te slopen opstallen**	**8**

Bijlagen bij regels

Bijlage 1 Landschappelijke inpassing Leinserondweg 12

Landschappelijk inpassingsplan


Leinserondweg 12, Zijtaart

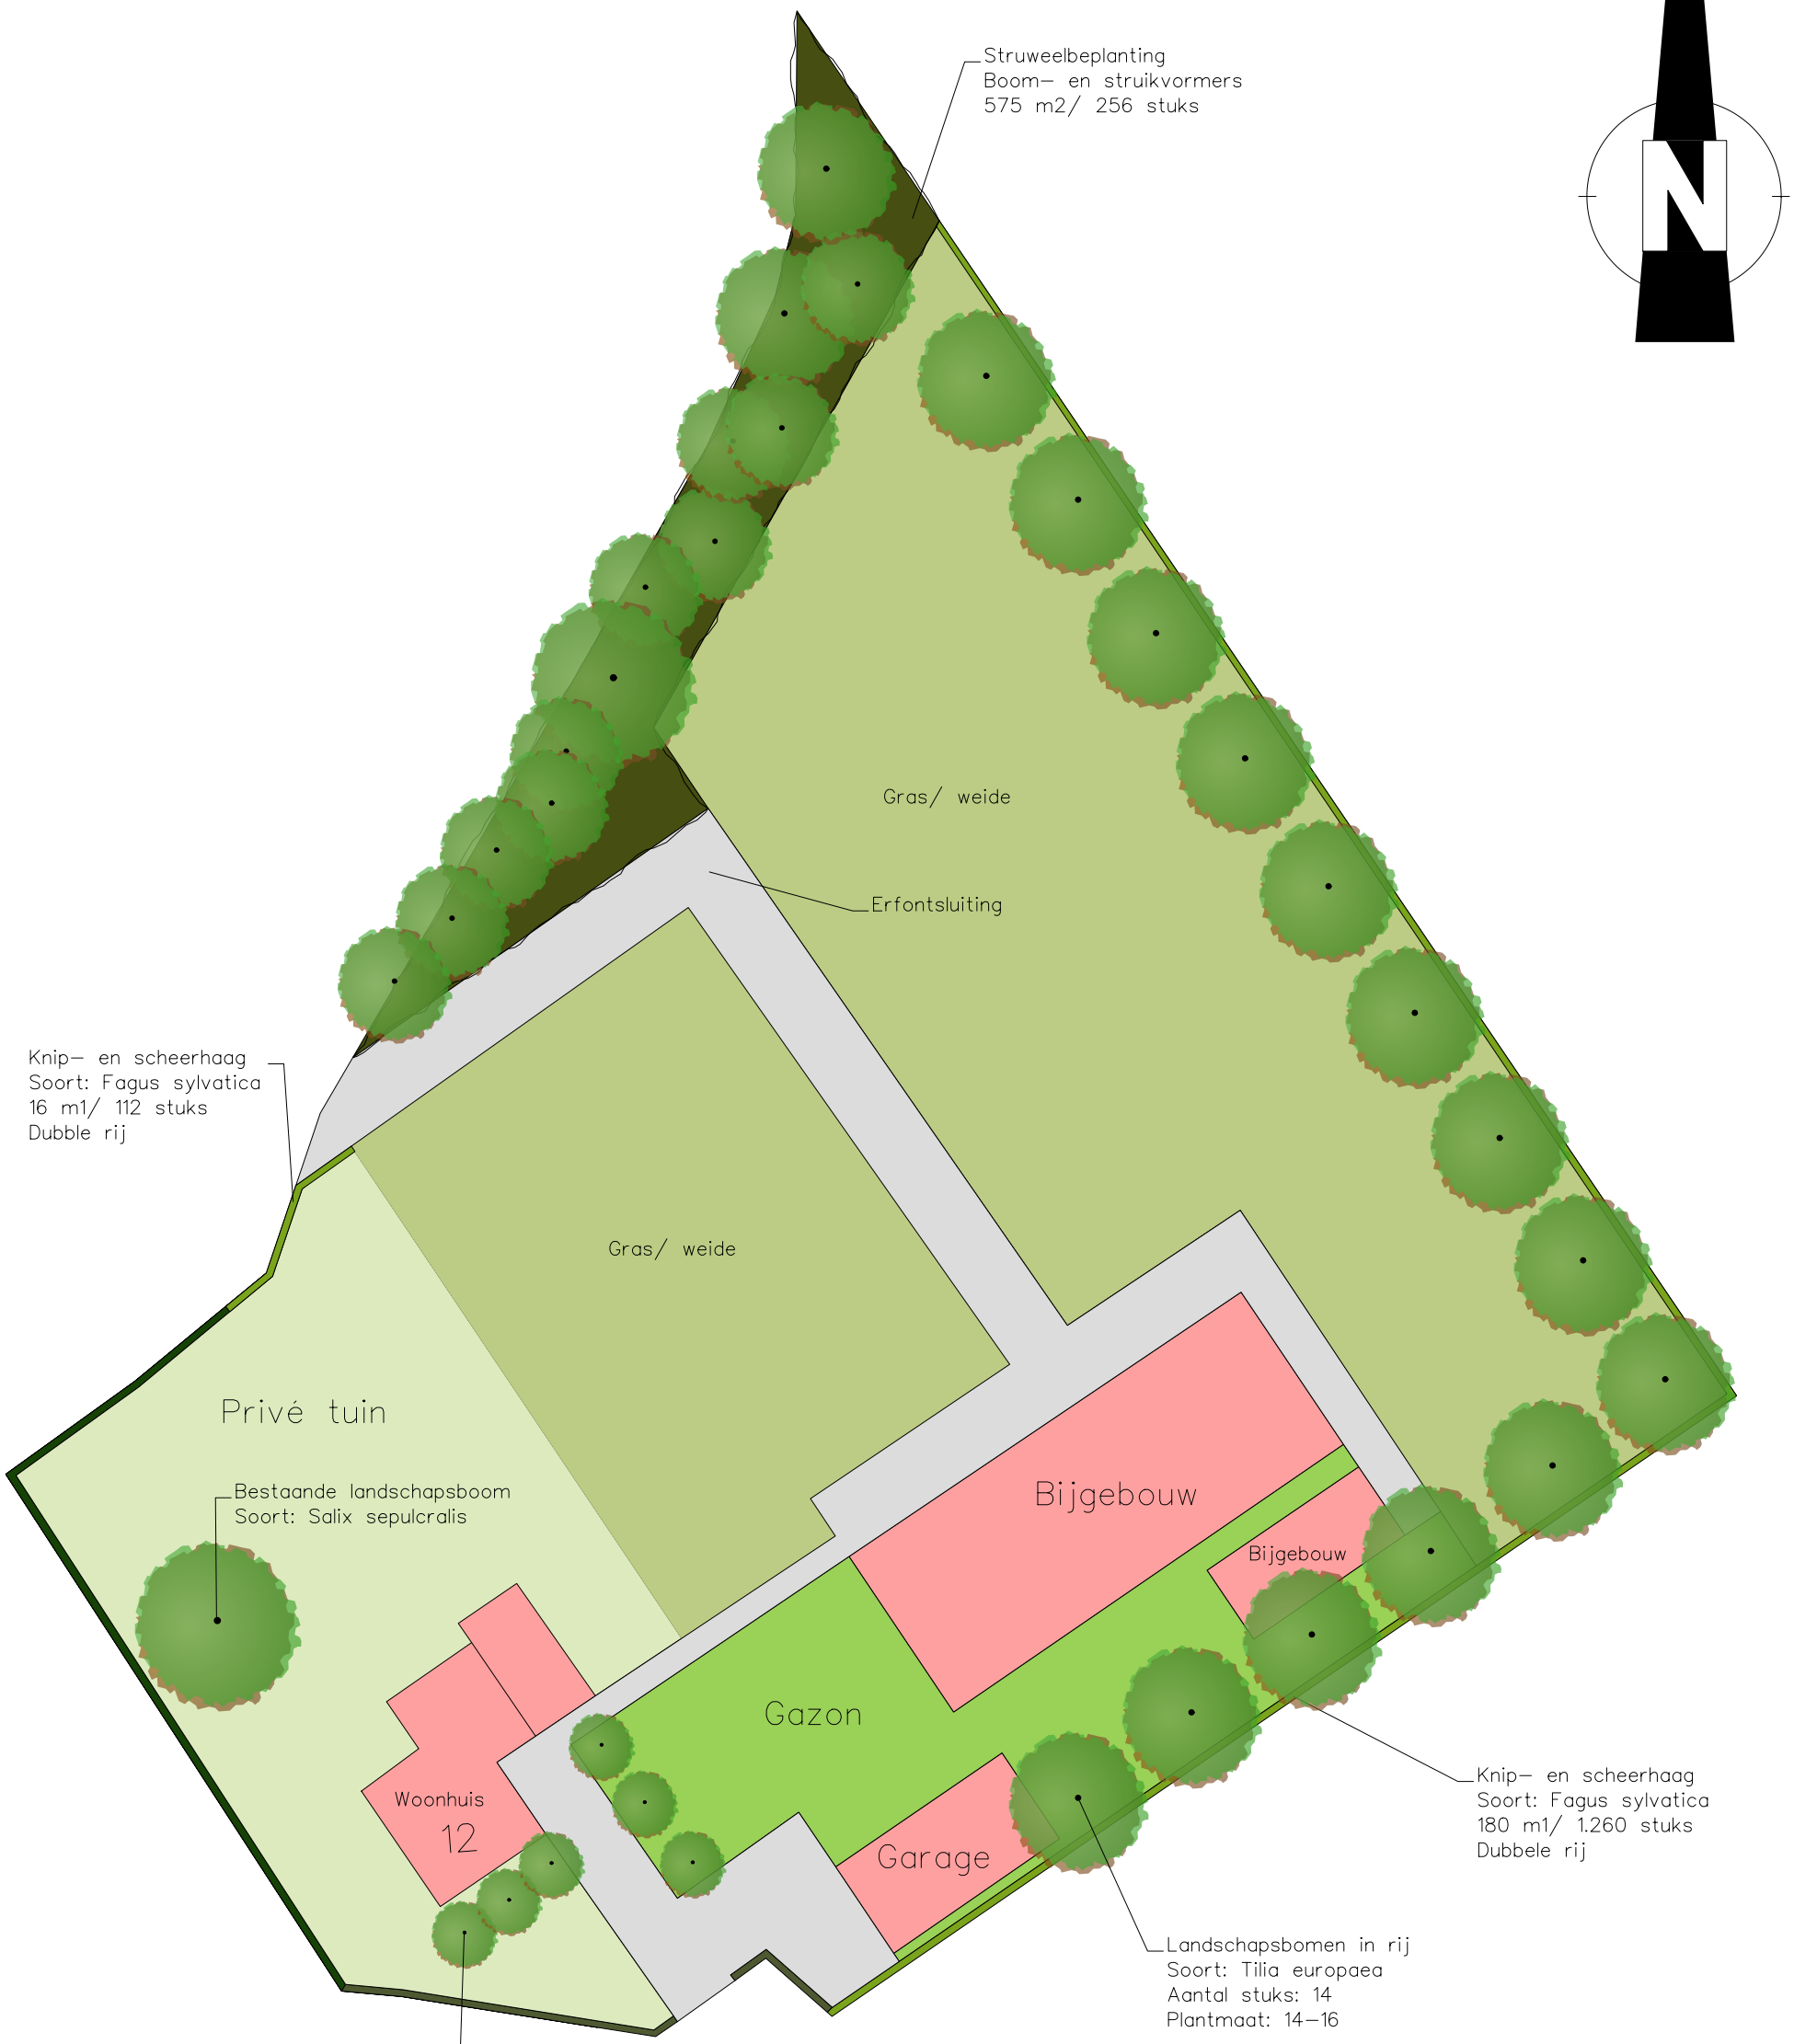

BNL advies
Landschapsarchitectuur en ecologisch advies

opdrachtgever	-	Van Boxmeer V.O.F.	code	-	LIP_21022
			tek.nummer	-	
contactpersoon	-	E. van Boxmeer	datum	-	10-10-2022
			wijz.data	-	
omschrijving	-	Landschappelijk inpassingsplan		-	
	-	Leinserondweg 12, Zijtaart		-	
	-		Tekening	-	R.J.L. Bijvelds
			Schaal	-	1 : 500 (A3-formaat)
behandeld door	-		versie	-	Definitief

Bijlage 2 te slopen opstallen

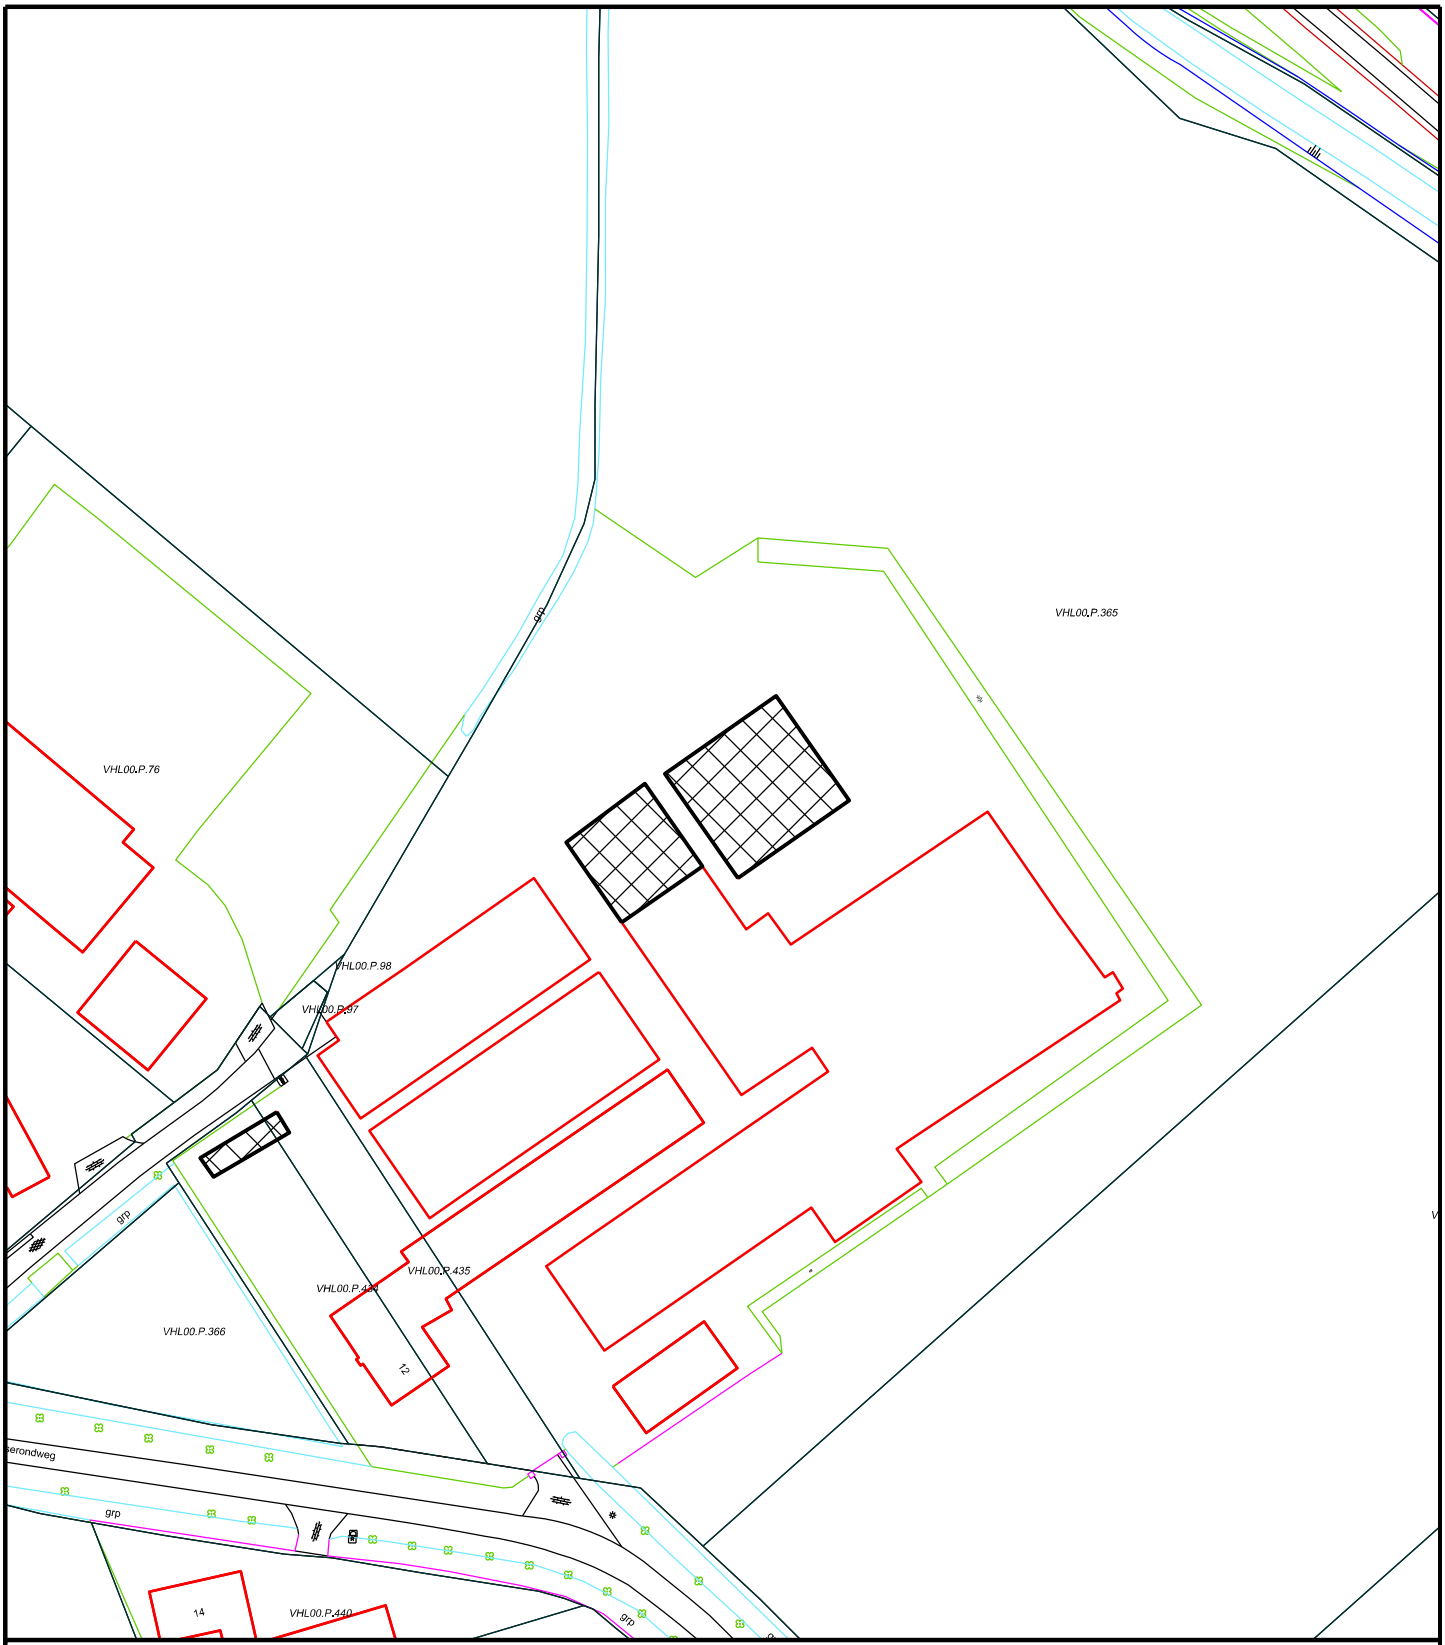

Bijlage 3.
Te slopen opstallen Leinserondweg 12, Zijtaart

Getekend	: copdenoordt
Datum	: 29-04-2022
Schaal	: 1:1000
Tekeningnr.	: 210215 - bijlage 3

Te slopen opstallen
buiten saneringsregeling varkenshouderij

Gemeente Meierijstad

Stadhuisplein 1 5461 KN Veghel - Tel. 14 0413 - info@meierijstad.nl