

SITUATIE


Markt 11, Simpelveld

Kadastraal nummer: SPV00 - sectie B, 2841, 3270, 3272, 3507
Kadastrale gemeente: Simpelveld


Grootte kadastraal perceel: ? m²

Peil 0.000 [mm] = 138.500 + NAP [mm]

Projectpeil = b.k. afgew. vloer begane grond = 0.000

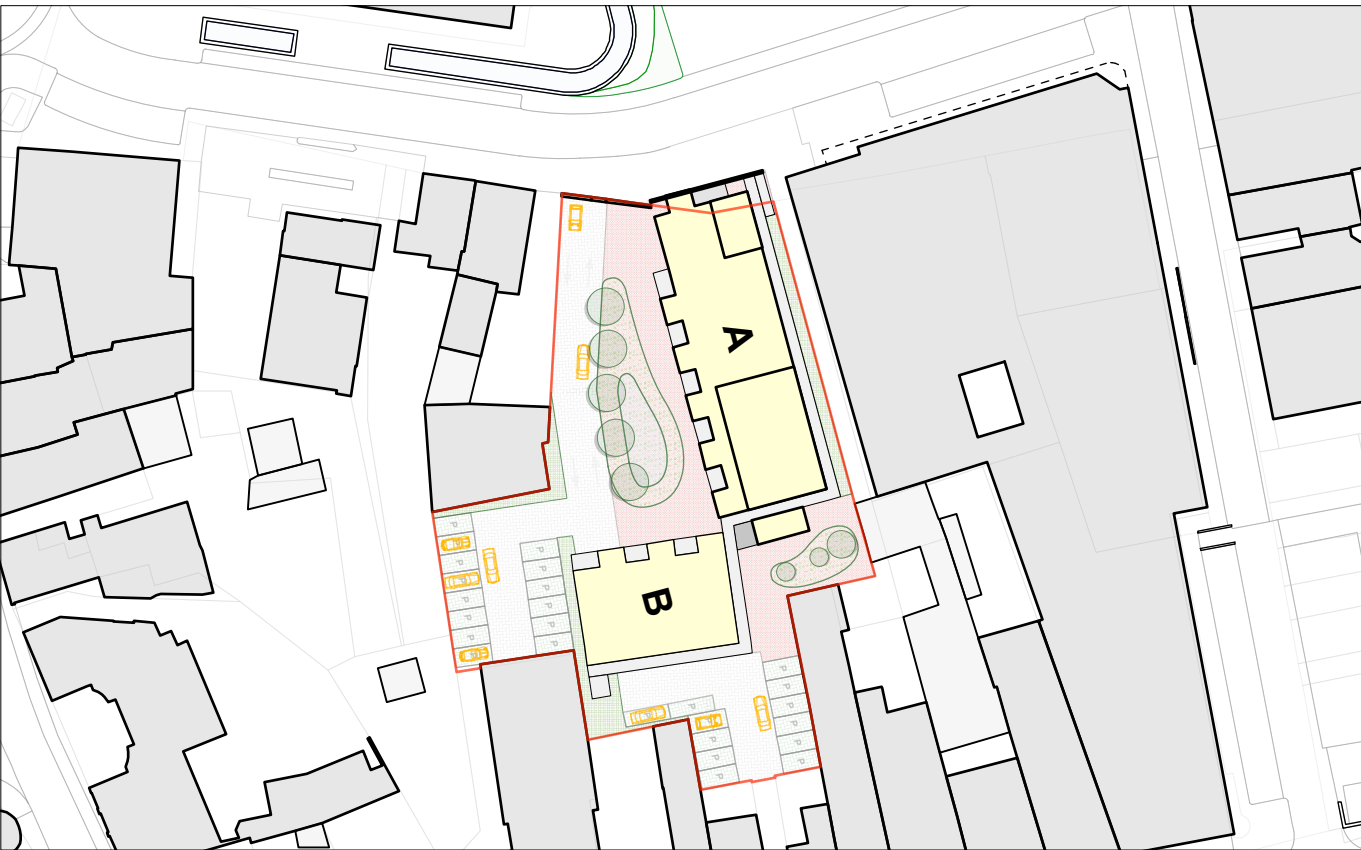

situatietekening schaal 1:1000

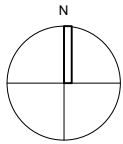

OVERZICHT:

basis	aantal (st.)
verdieping	
laag 00:	7
laag 01:	9
laag 02:	9
laag 03:	1
totaal:	26

SITUATIETEKENING

nieuw

ALLE MATEN EN PEILMATEN IN HET WERK TE BEPALEN / CONTROLLEREN CONFORM BESTAAND
ALLE AANSLUITINGEN OP DE HERBESTEMMING IN TE METEN / CONTROLLEREN

onderwerp
Situatietekening nieuw

project
Herontwikkeling Markt 11, Simpelveld

AAA ARCHITECTENZAAK
Wilhelminaplein 25, 6411 KW Heerlen
telefoon +31(0) 45 700 97 14
email info@architectenzaak.eu

c	g
b	f
a	e
datum 02-05-2022	d
schaal 1:200	
Opdrachtgever Suyderland Venrade B.V. Wijnstraat 209, 3311BV, Dordrecht	
projectnummer 21011	
Voorontwerp	
blad S.01	
Formaat A1	