Huidige fasering ontzanding

Oppervlakte fase 4: ca. 43.500 m²
Volume winbaar zand fase 4: ca. 350.000 m³

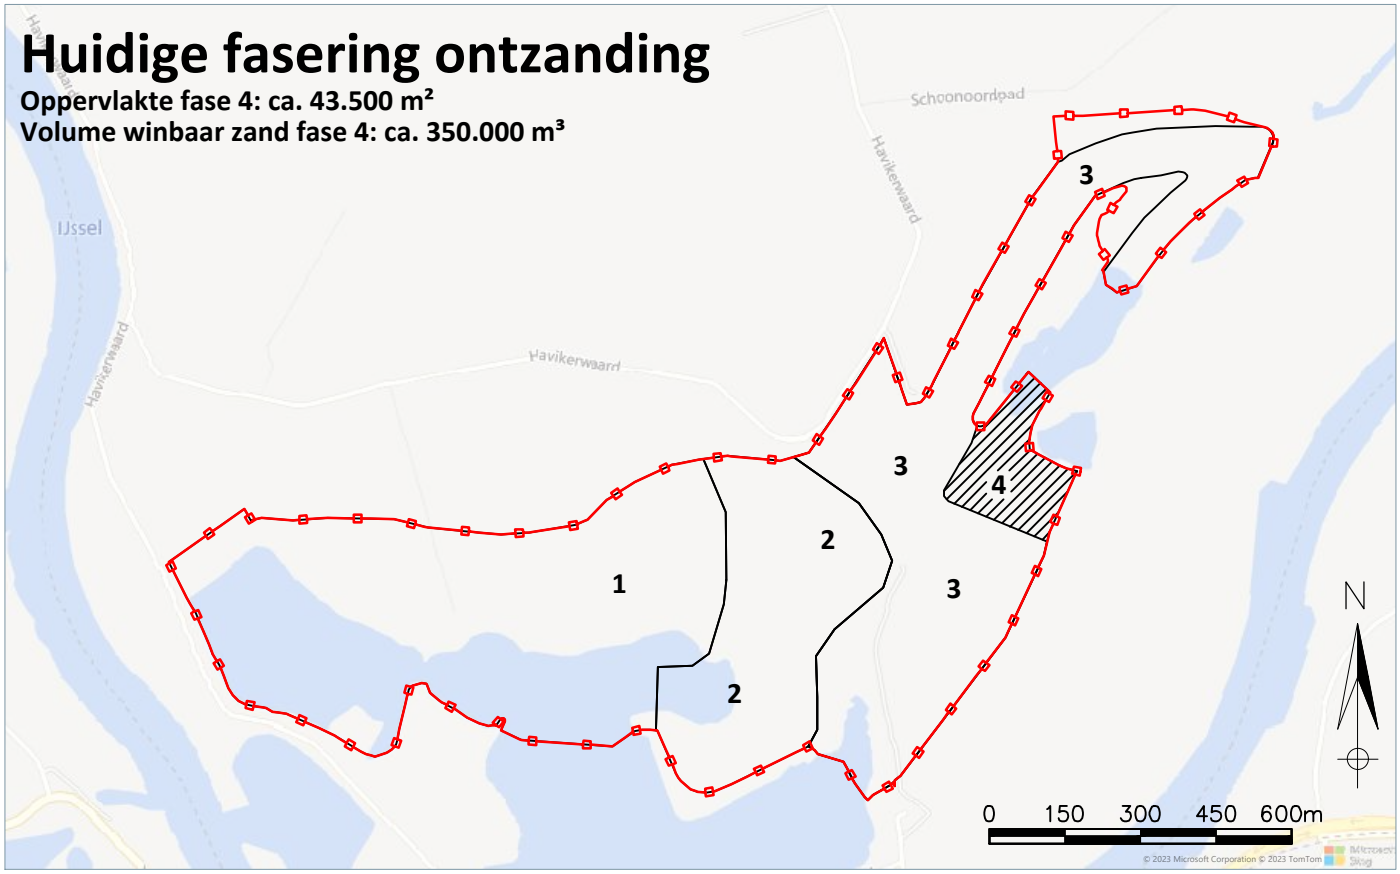

Aangepaste fasering ontzanding

Oppervlakte aanpassing fase 3-4: ca. 72.000 m²
Volume winbaar zand aanpassing fase 3-4: ca. 350.000 m³

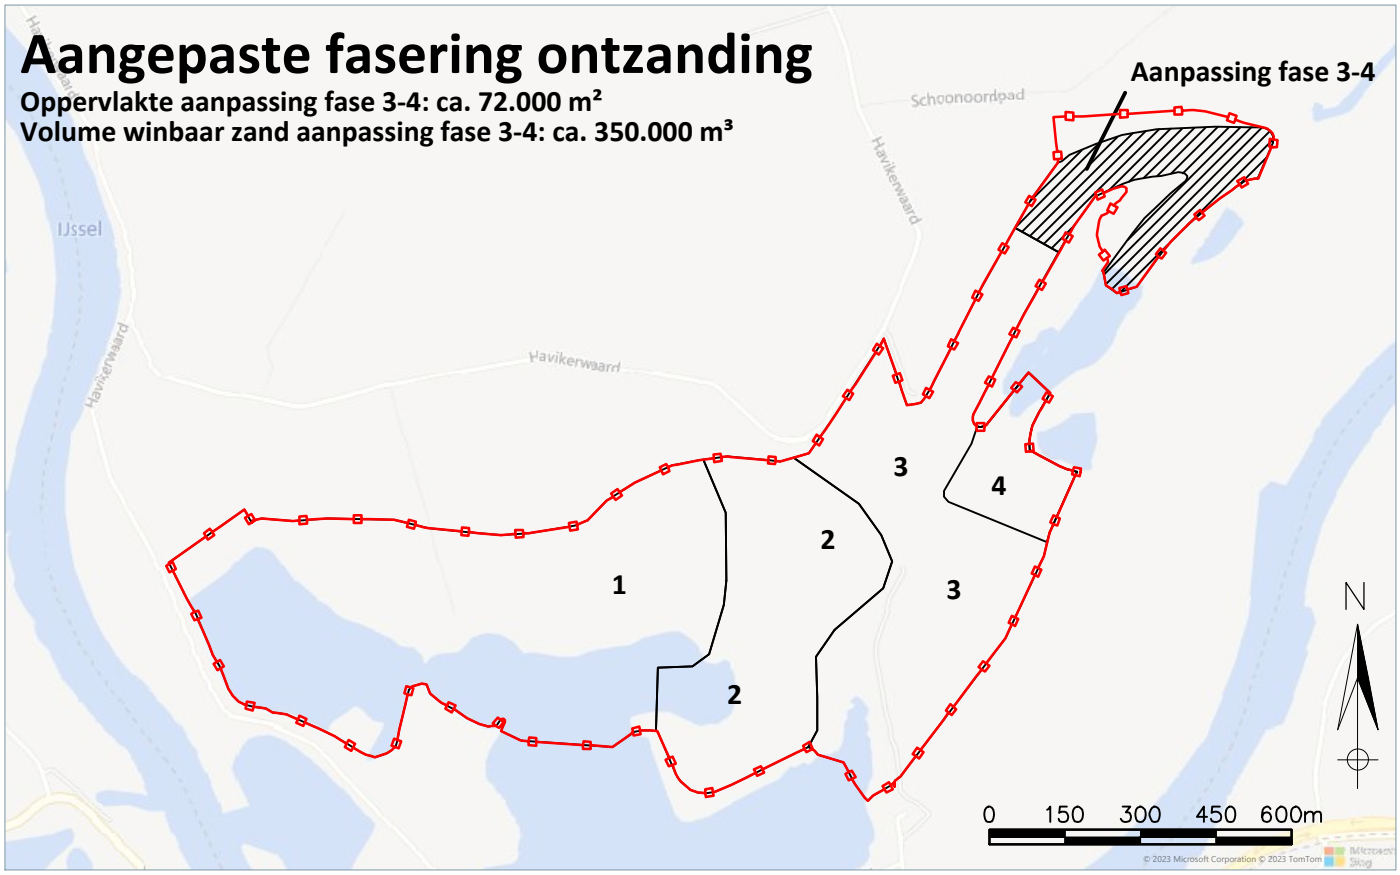

LEGENDA
Ontgrondingsgrens
3 4 Fasering ontzanding

Project :	D025 | De Steeg Havikerpoort	Datum :	06-07-2023
		Getekend :	FM
Onderdeel :	Uitwisseling fasering ontzanding	Schaal :	1:15.000
Afdeling :	Gebiedsontwikkeling	Status :	Concept
Opmerking(en) :	Coördinaatsysteem RD (x,y) en NAP (z) Maten in meters, tenzij anders vermeld	Formaat :	A4
		Blad :	1 van 1
Bestand :	D025-230706-Uitwisseling fasering ontzanding-Rev00.dwg		

03			
02			
01			
Rev00	06-07-2023	FM	Eerste uitgave