


BEUKENHAAG MET LEILINDES



SALIX AURITA

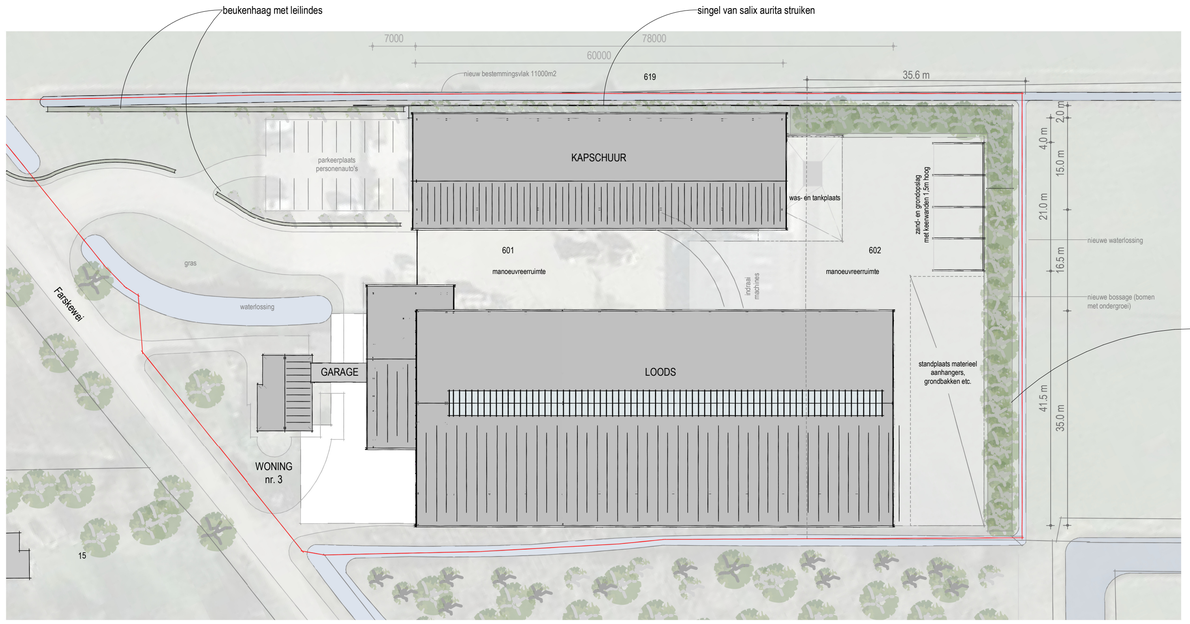

Beplanting houtsingel ca. 5m br.
Boomsoorten:
- Zwarte els (Alnus glutinosa), 30%,
- Eenstijlige meidoorn (Crataegus monogyna), 20%,
- Gewone wilg (Salix alba), 30%,
- Zomereik (Quercus robur), 10%.

Onderbeplanting/struiklaag:
- Geoorde wilg (Salix aurita), 20%,
- Eenstijlige meidoorn (Crataegus monogyna), 20%,
- Vuilboom (Rhamnus frangula), 20%,
- Gelderse roos (Viburnum oplulus), 20%,
- Gewone hazelaar (Corylus avellana), 20%.

Boomsoorten



Zwarte els
(Alnus glutinosa)



Zachte berk
(Betula pubescens)



Gewone wilg
(Salix alba)



Zomereik
(Quercus robur)

Beplanting / struiklaag



Geoorde wilg
(Salix aurita)



Vuilboom
(Rhamnus Frangula)




Eenstijlige meidoorn
(Crataegus monogyna)



Gelderse roos
(Viburnum oplulus)



Gewone hazelaar
(Corylus avellana)

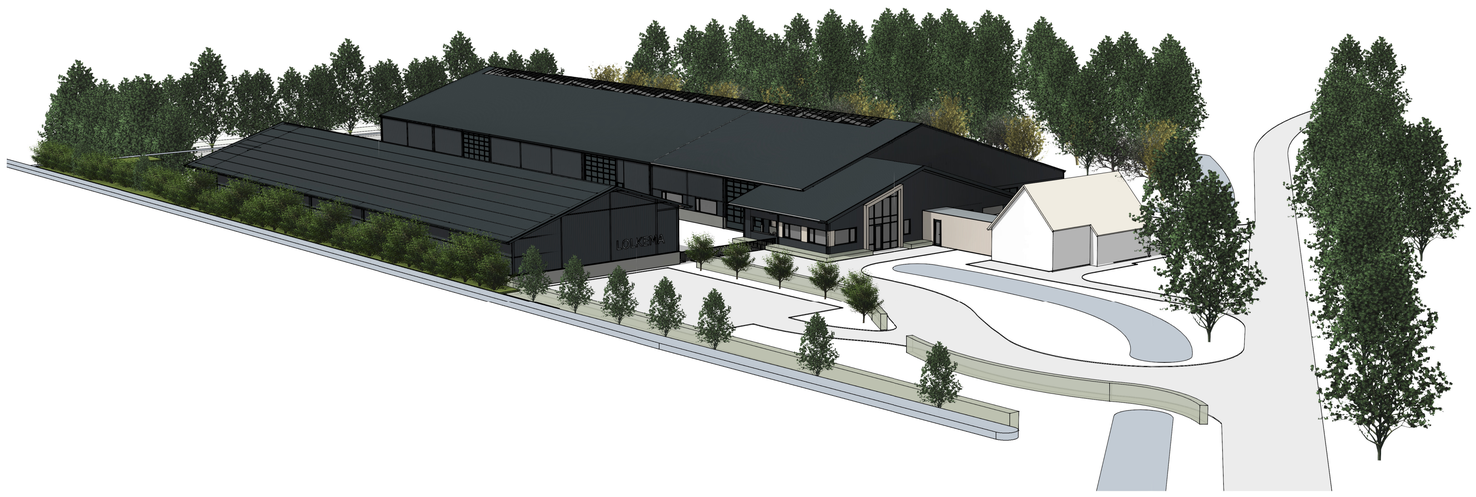

IMPRESSIE

DATUM 09-10-2024
SCHAAL -
FORMAAT A1

Blad
BV-07

Werknummer
22-568

Werk
UITBREIDING LOLKEMA
FARSKEWEI 3
8406AE TIJNJE

Opdrachtgever
LOLKEMA VASTGOED B.V.
VERSEWEG 13
8457 EP GERSLOOT

KOK BOUWADVIES
Dwarswyk 2
9248 SG Siegerswoude
06-11157460
info@kokbouwadvies.nl
www.kokbouwadvies.nl

© alle rechten voorbehouden, dit ontwerp is eigendom van KOK BOUWADVIES en mag noch geheel noch gedeeltelijk zonder toestemming worden gereproduceerd of uitgevoerd