
herontwikkeling schoollocatie ‘t Simmelink
ruimtelijk ontwerp voor 13 nultredewoningen

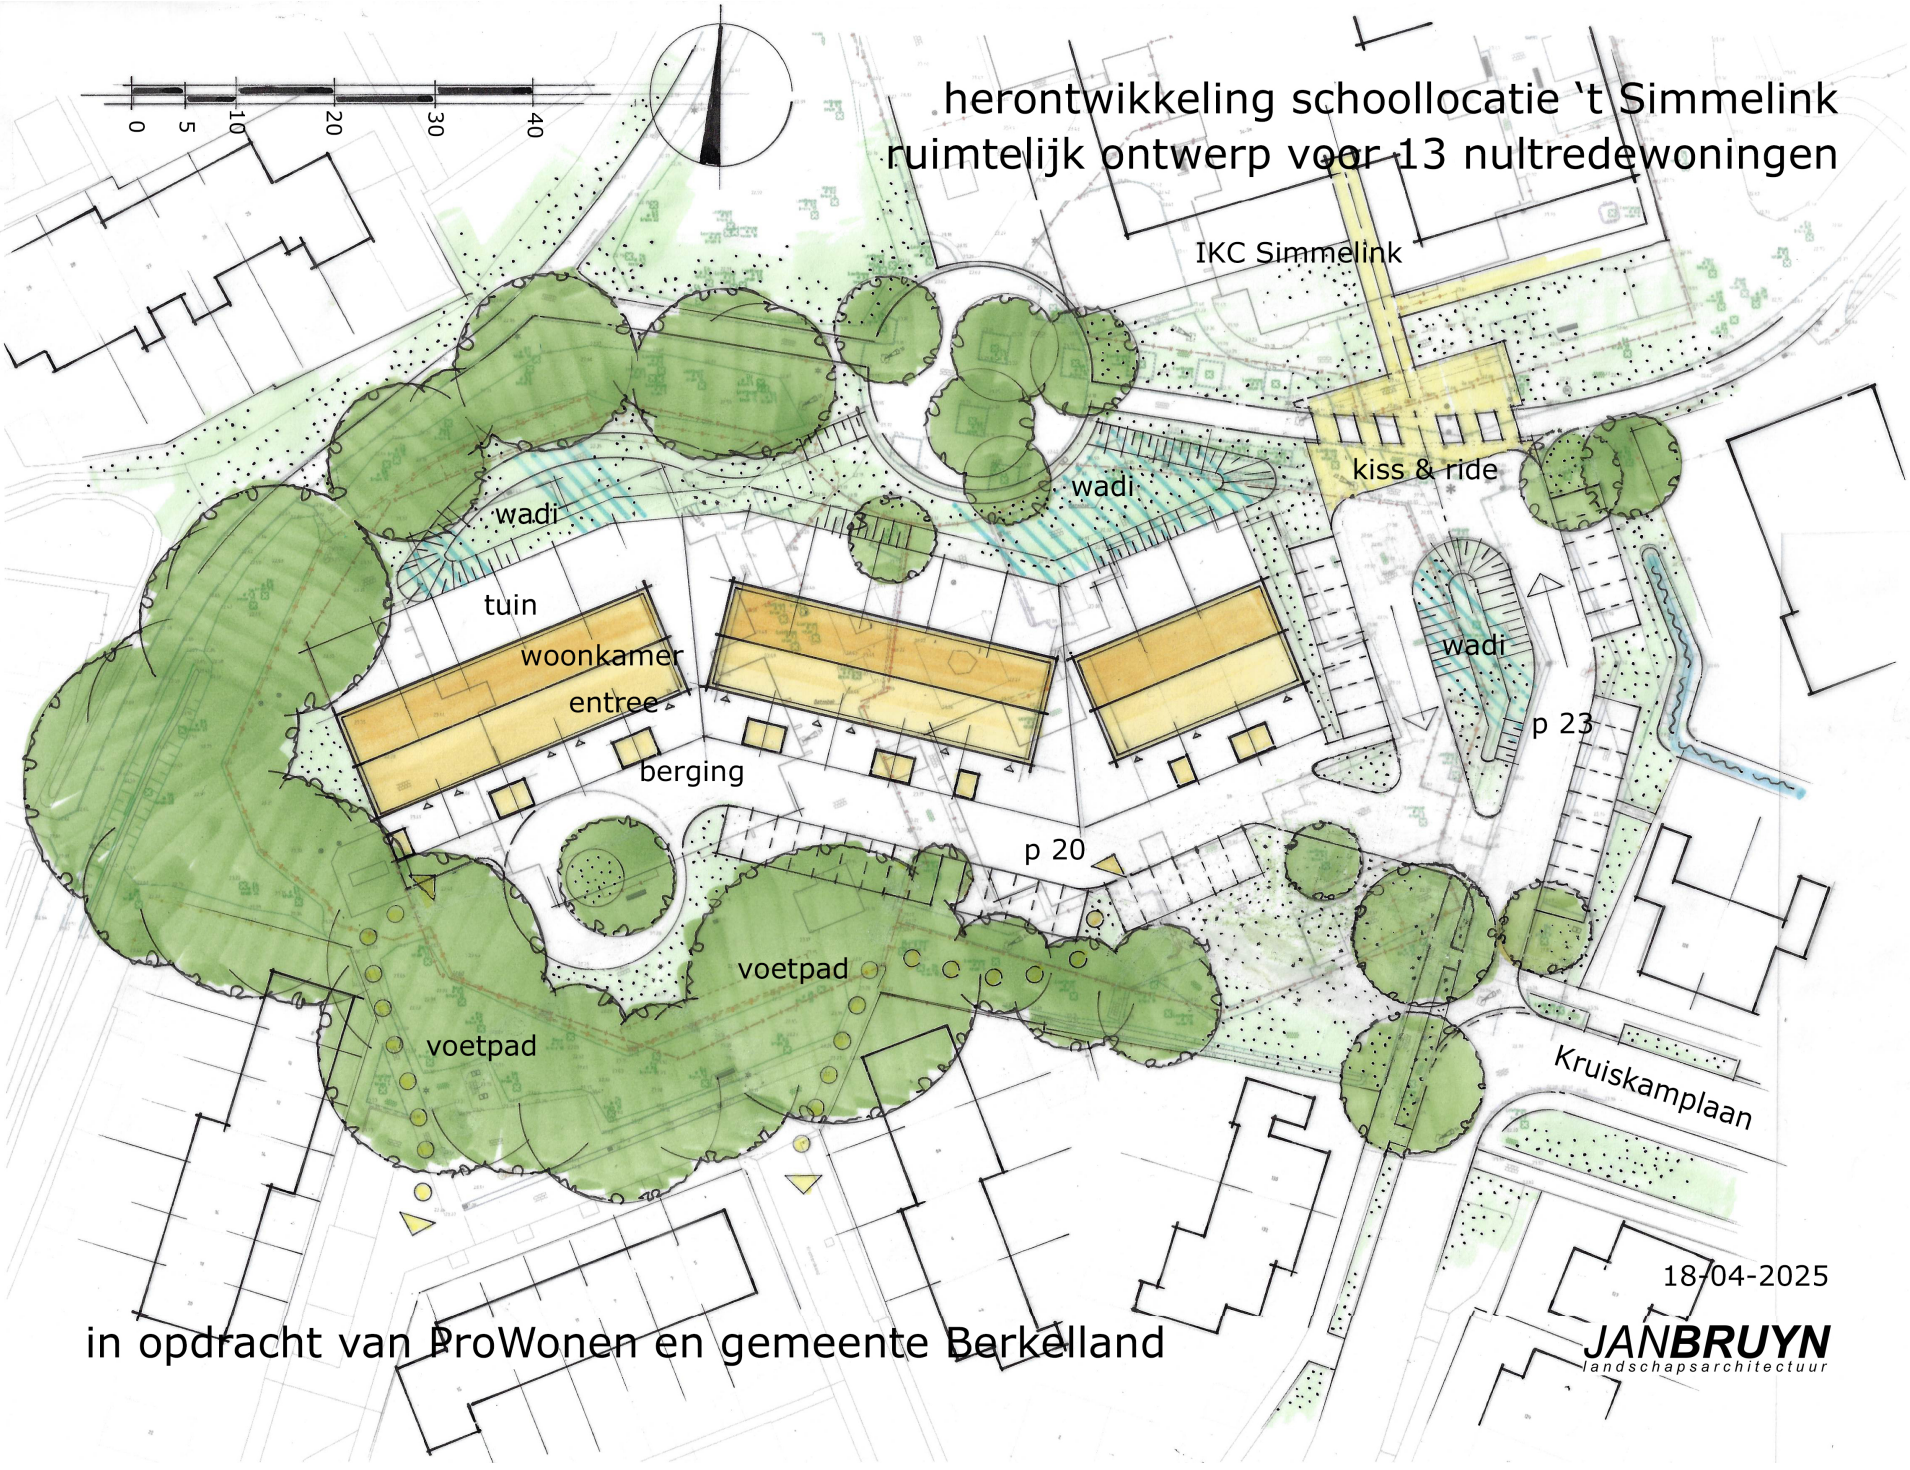

18-04-2025

in opdracht van ProWonen en gemeente Berkelland

JANBRUYN
landschapsarchitectuur