




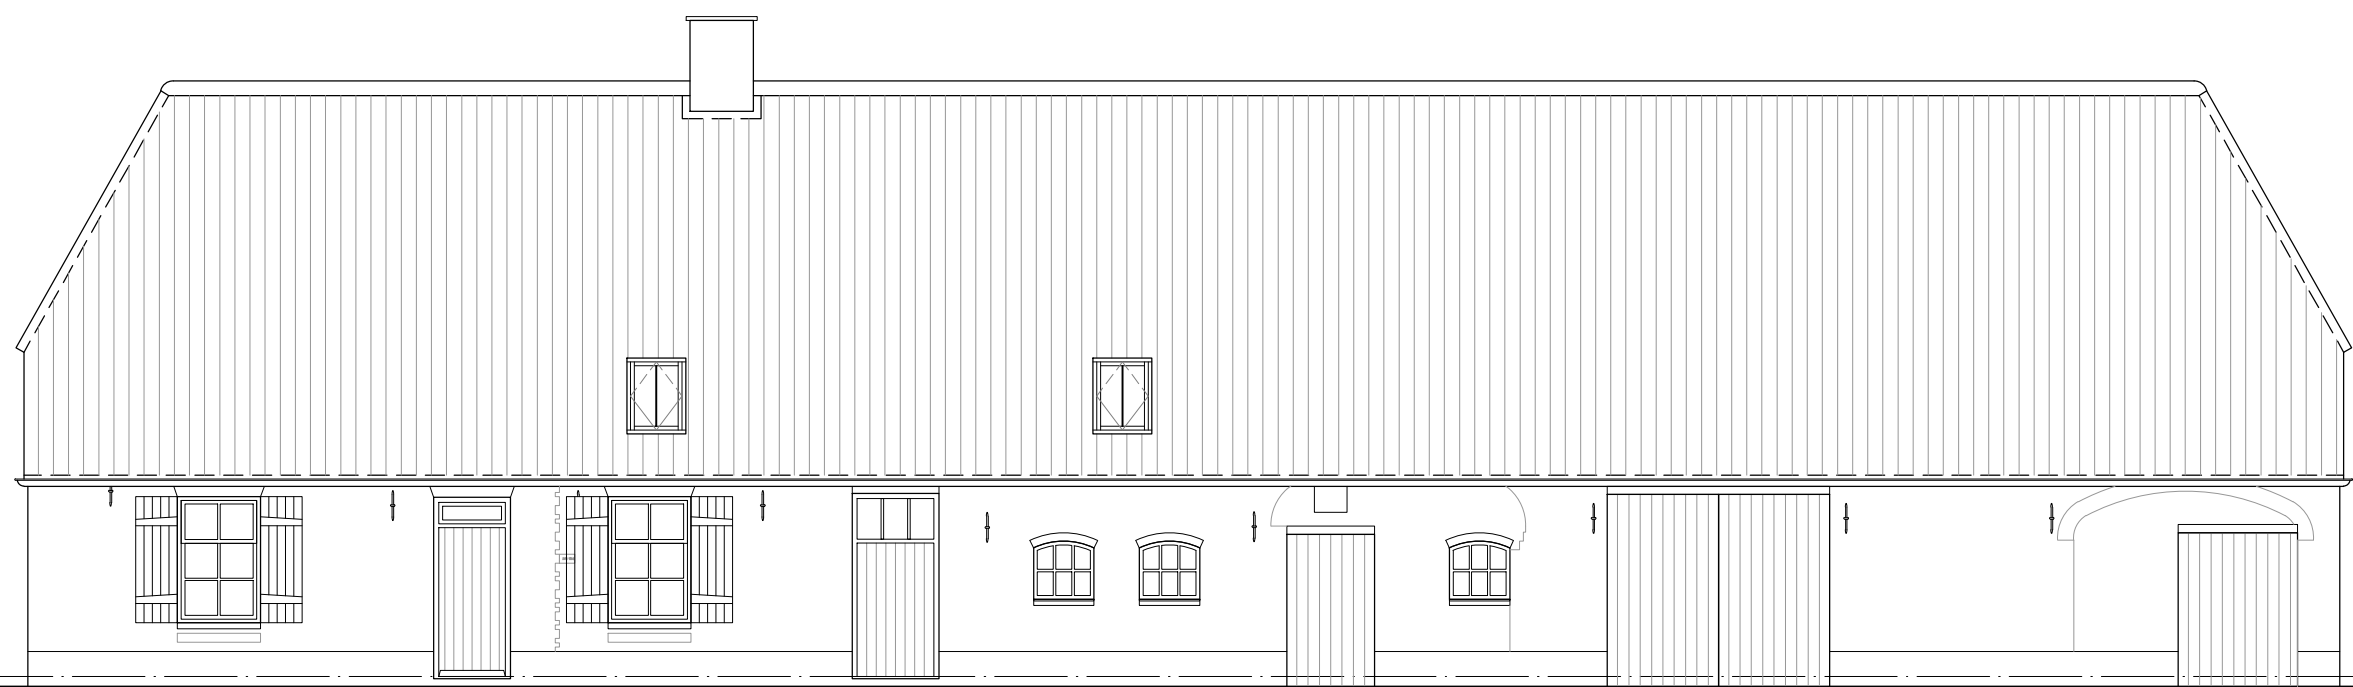


VOORGEVEL

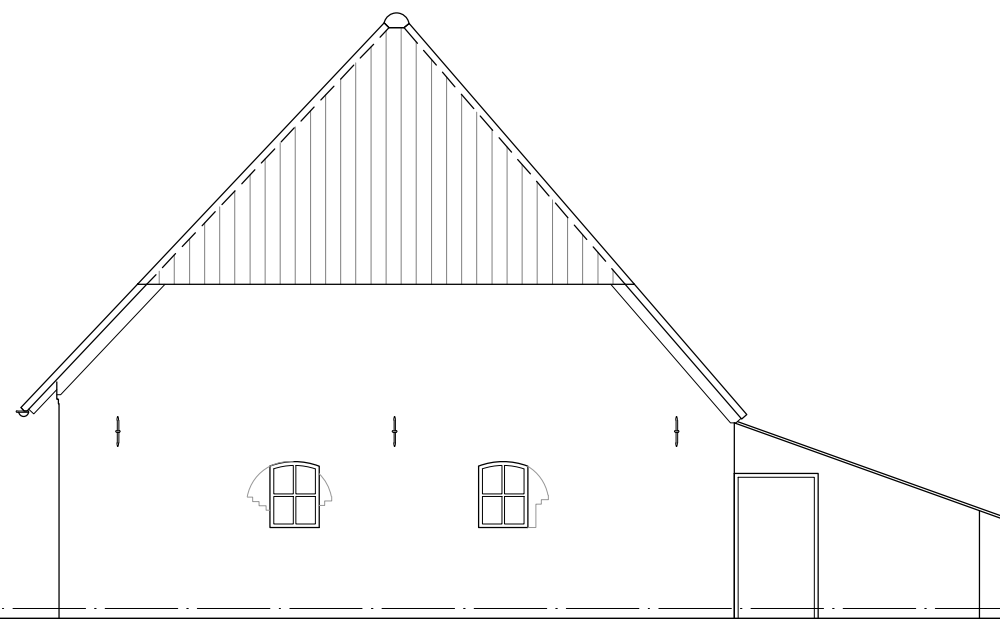

RECHTER ZIJGEVEL

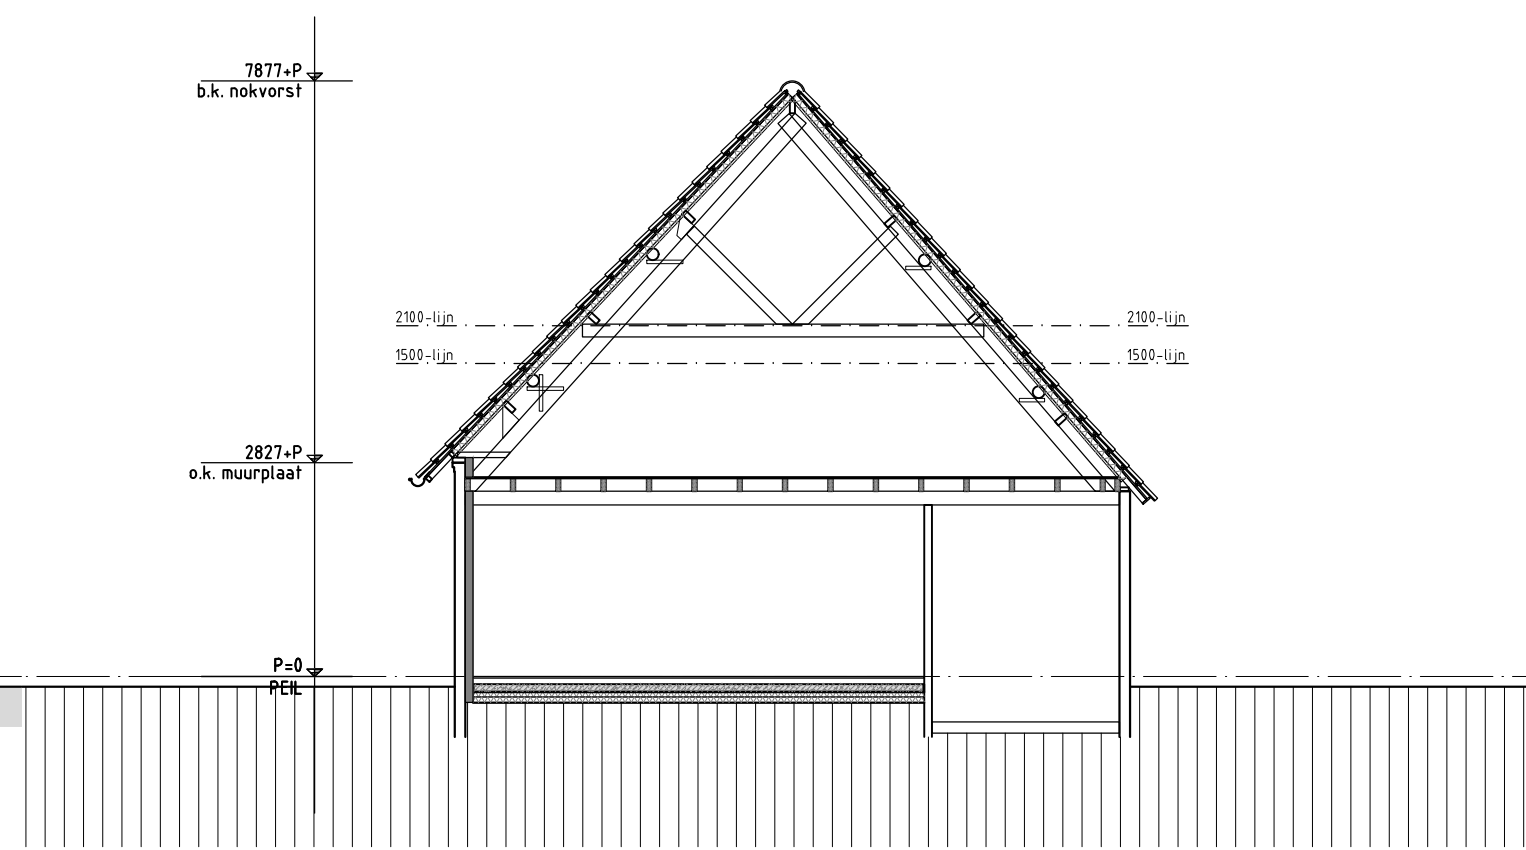


DOORSNEDE AA

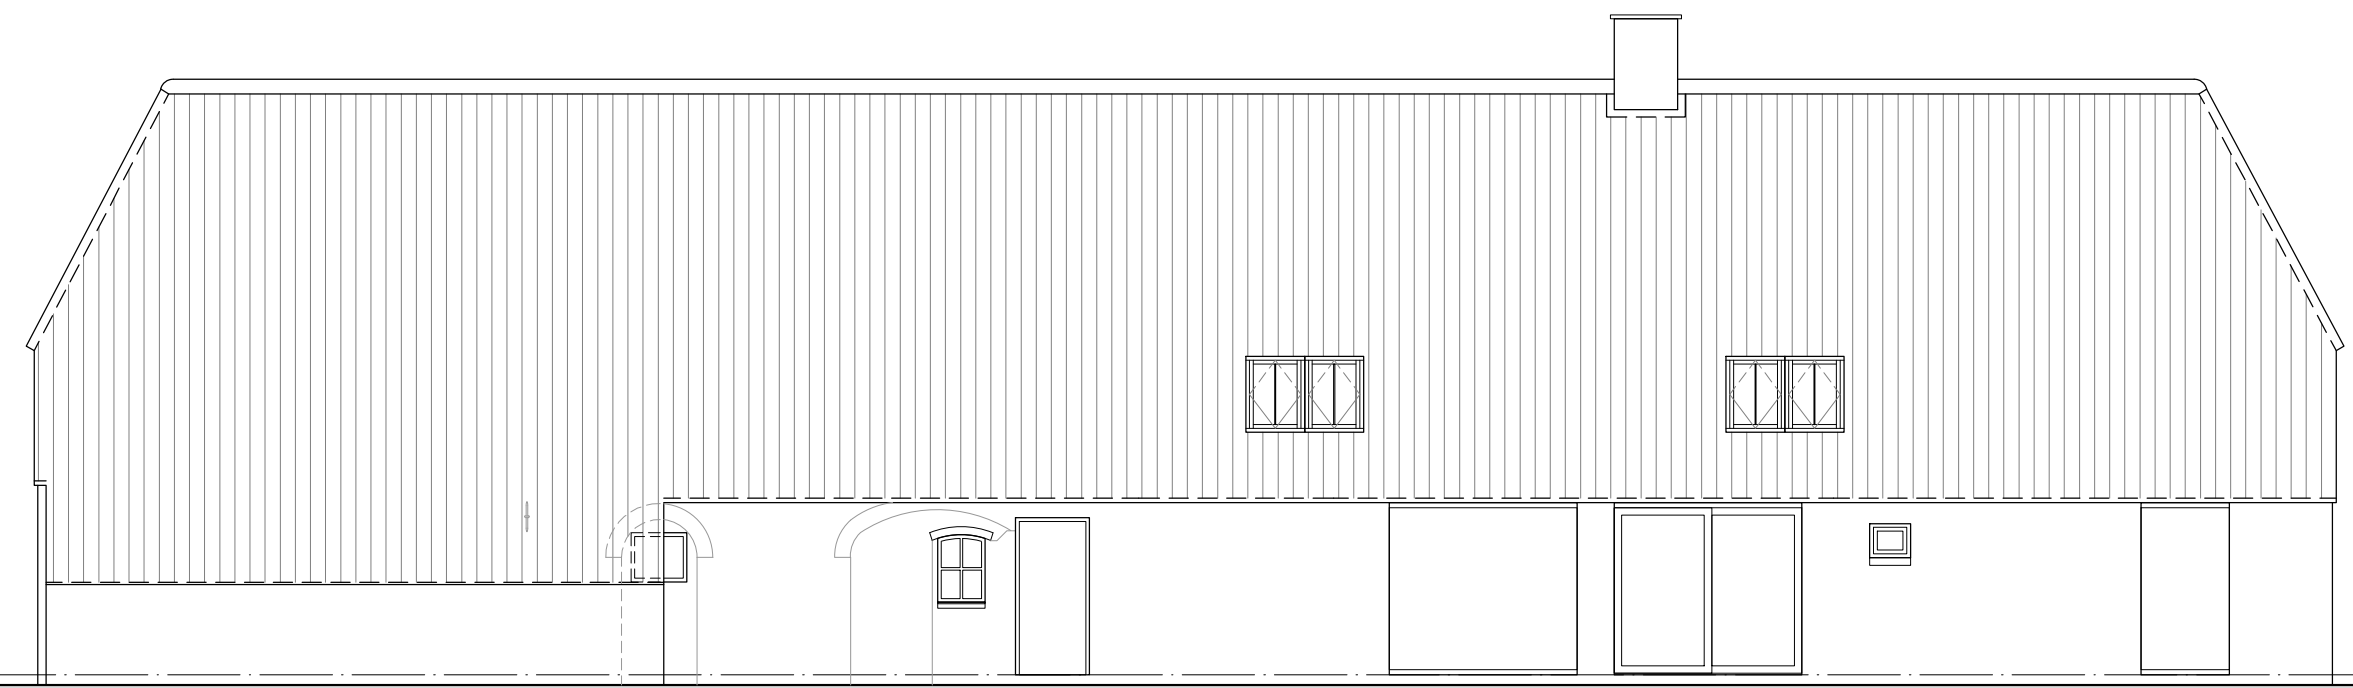


ACHTERGEVEL




LINKER ZIJGEVEL

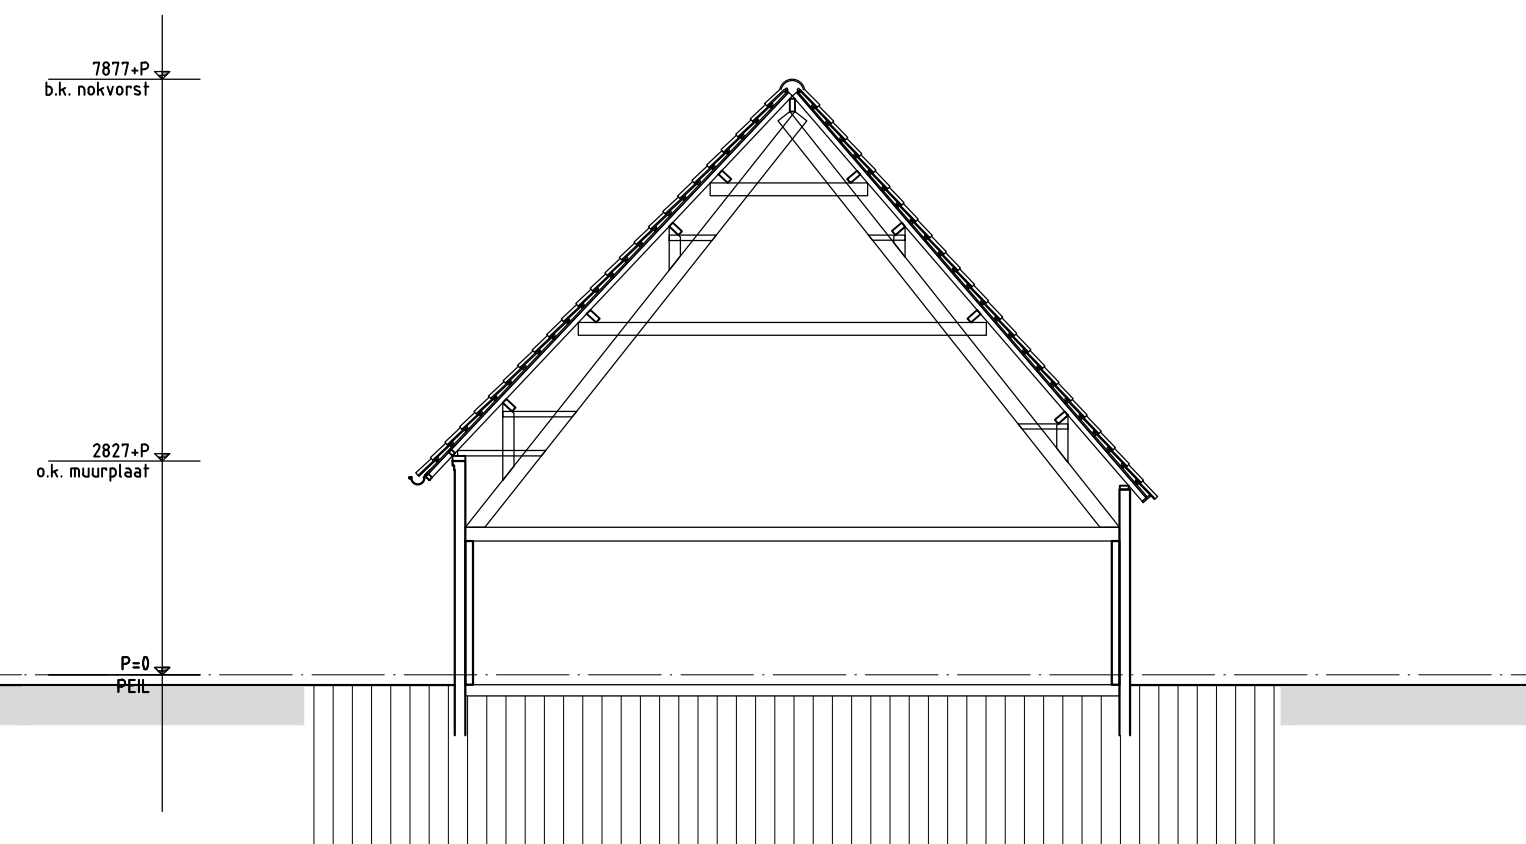


DOORSNEDE BB

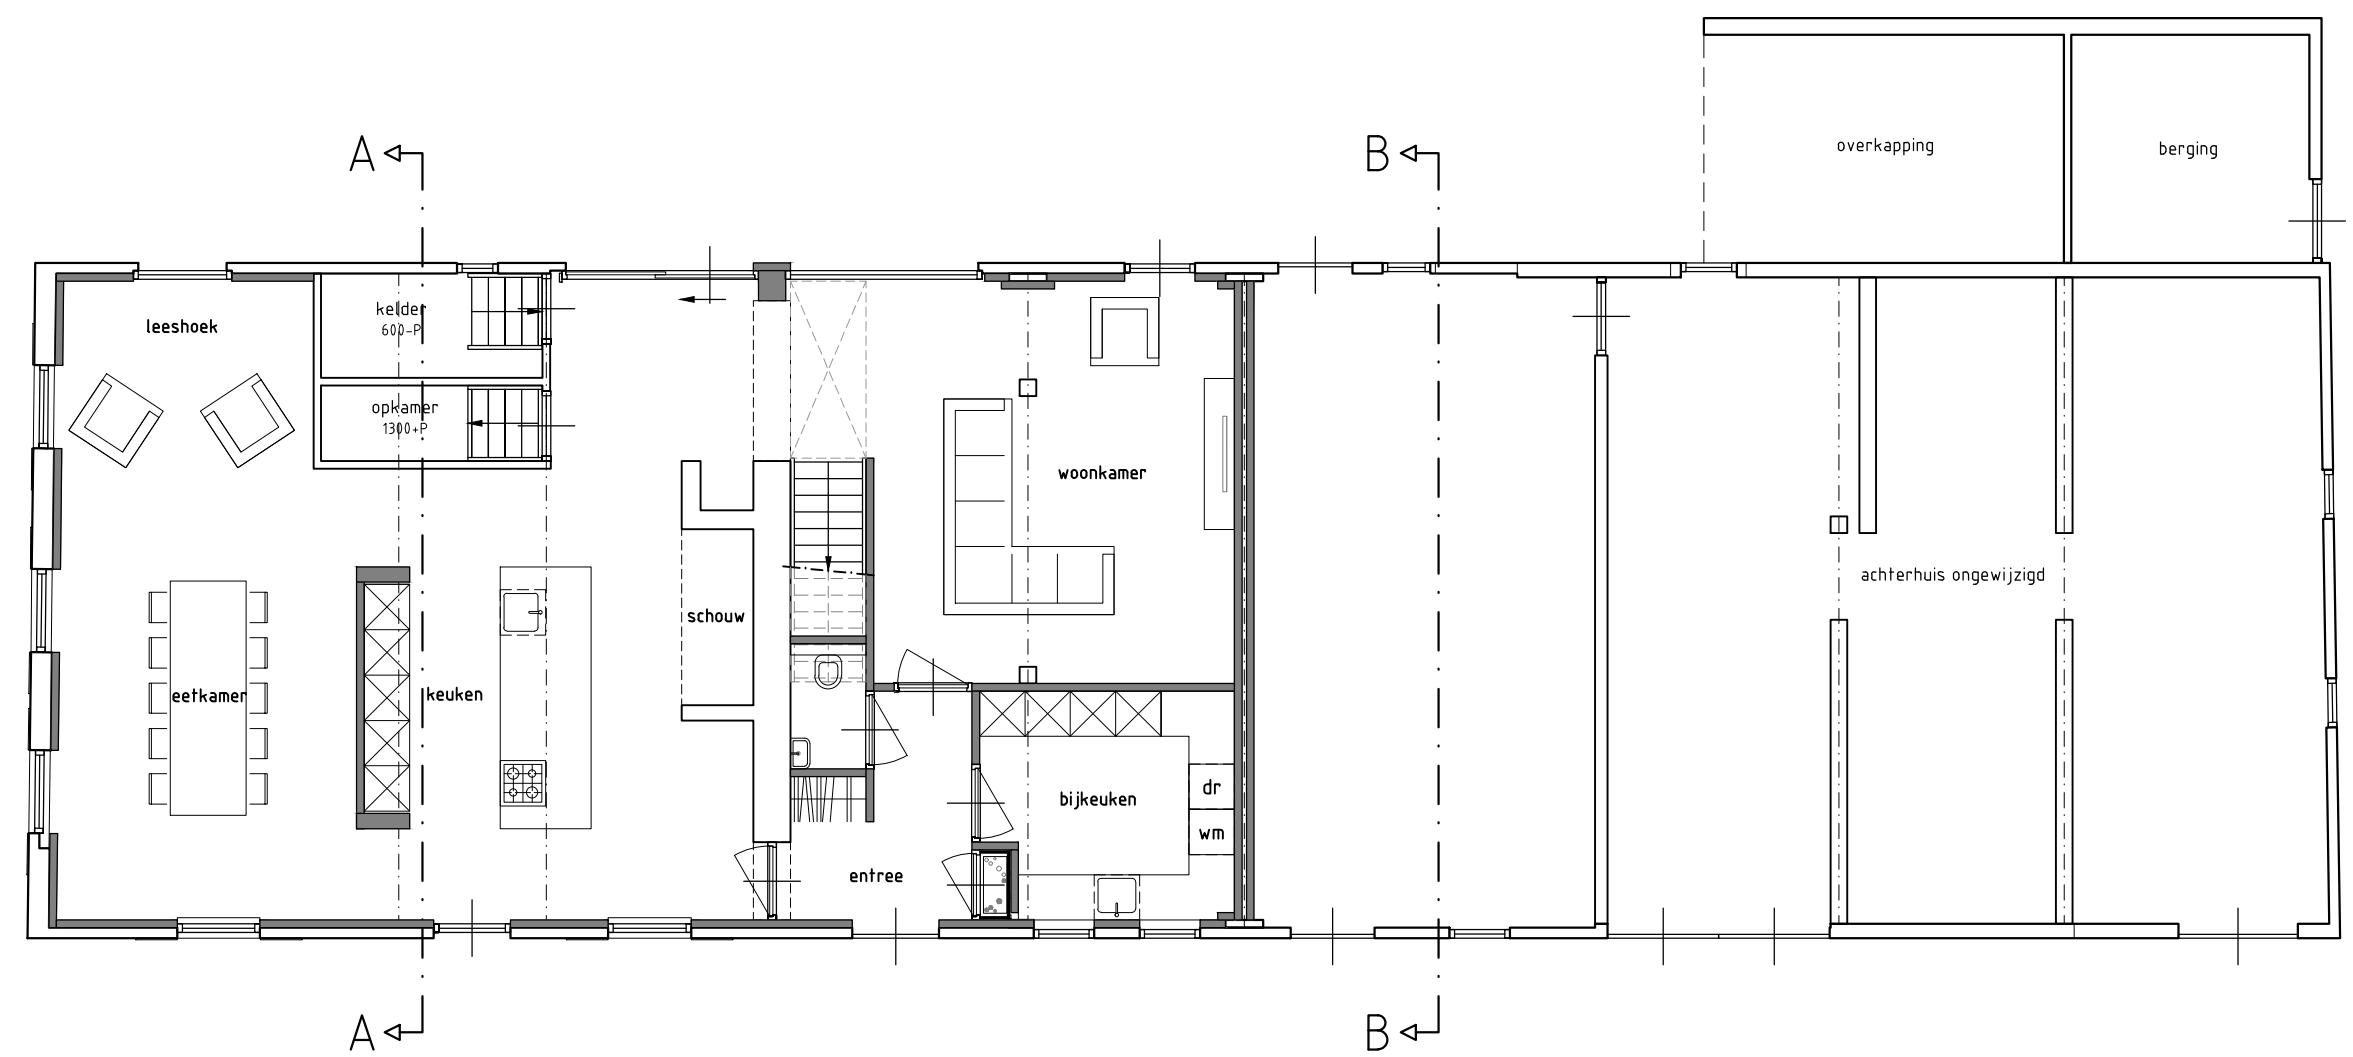

BEGANE GROND

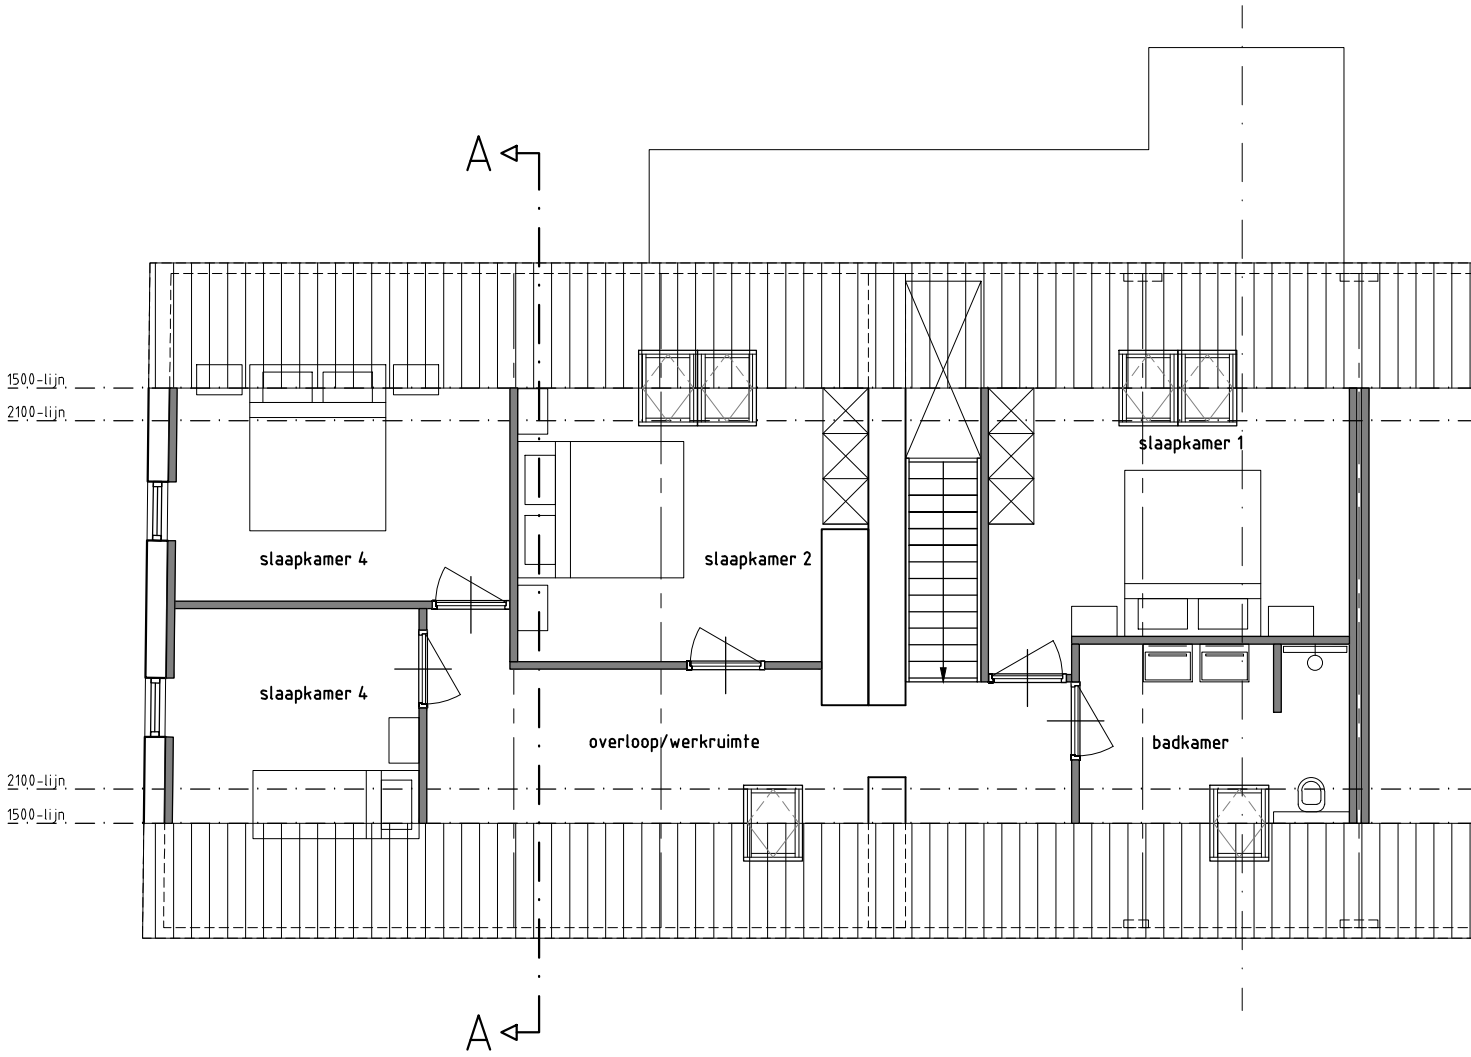

EERSTE VERDIEPING

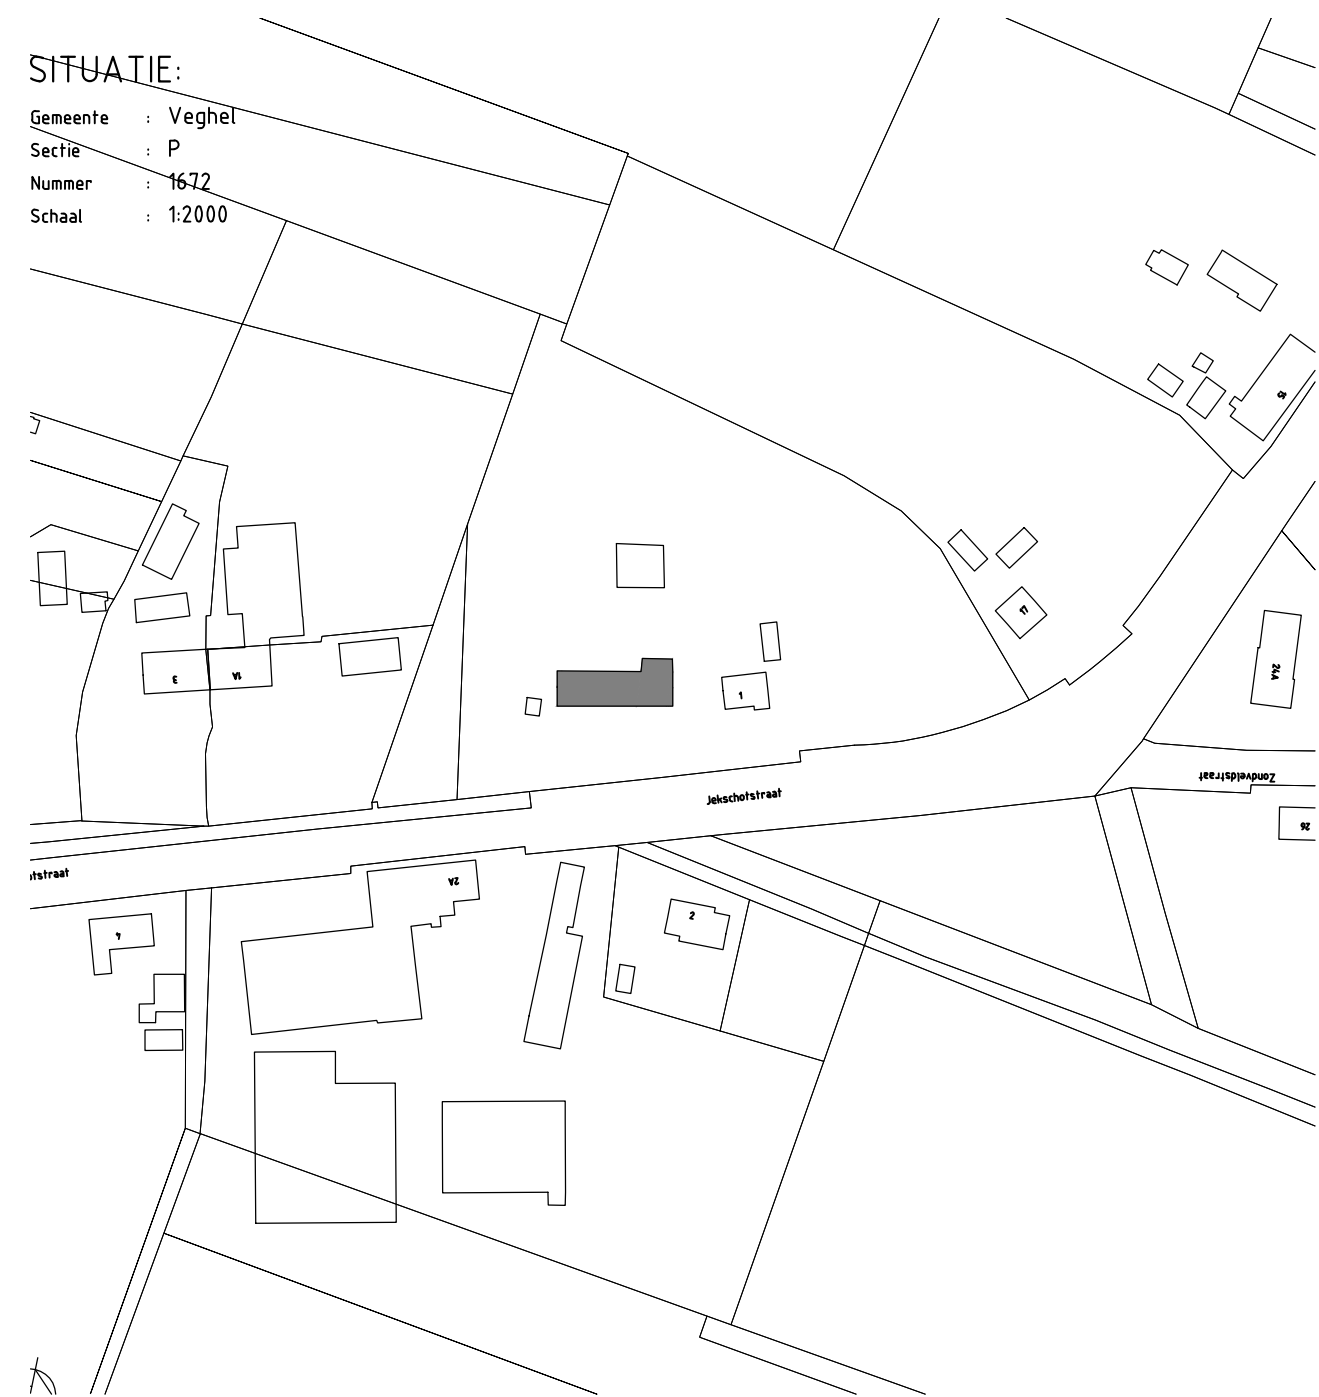

SITUATIE:

Gemeente : Veghel
Sectie : P
Nummer : 1612
Schaal : 1:2000

Plan voor het renoveren van een boerderij
aan de Jekschotstraat 1 te Veghel

OPDRACHTGEVER: Dhr. T. Klaassen
Jekschotstraat 1
5465 PE Veghel

TELEFOON:
E-MAIL: klaassentoon311@gmail.com
GSM nummer: 06-24679280

DAT 13-01-2022
GEW:

GET JH / AvG

SCHAAL: 1:100
FORM: A1

SCHETSONTWERP

WOONHUIS

van Hooft
architecten

Kapelstraat 19 5466 PA Eerde Tel. 043-3655371 algemeen@v-h.nl www.vh-a.nl