


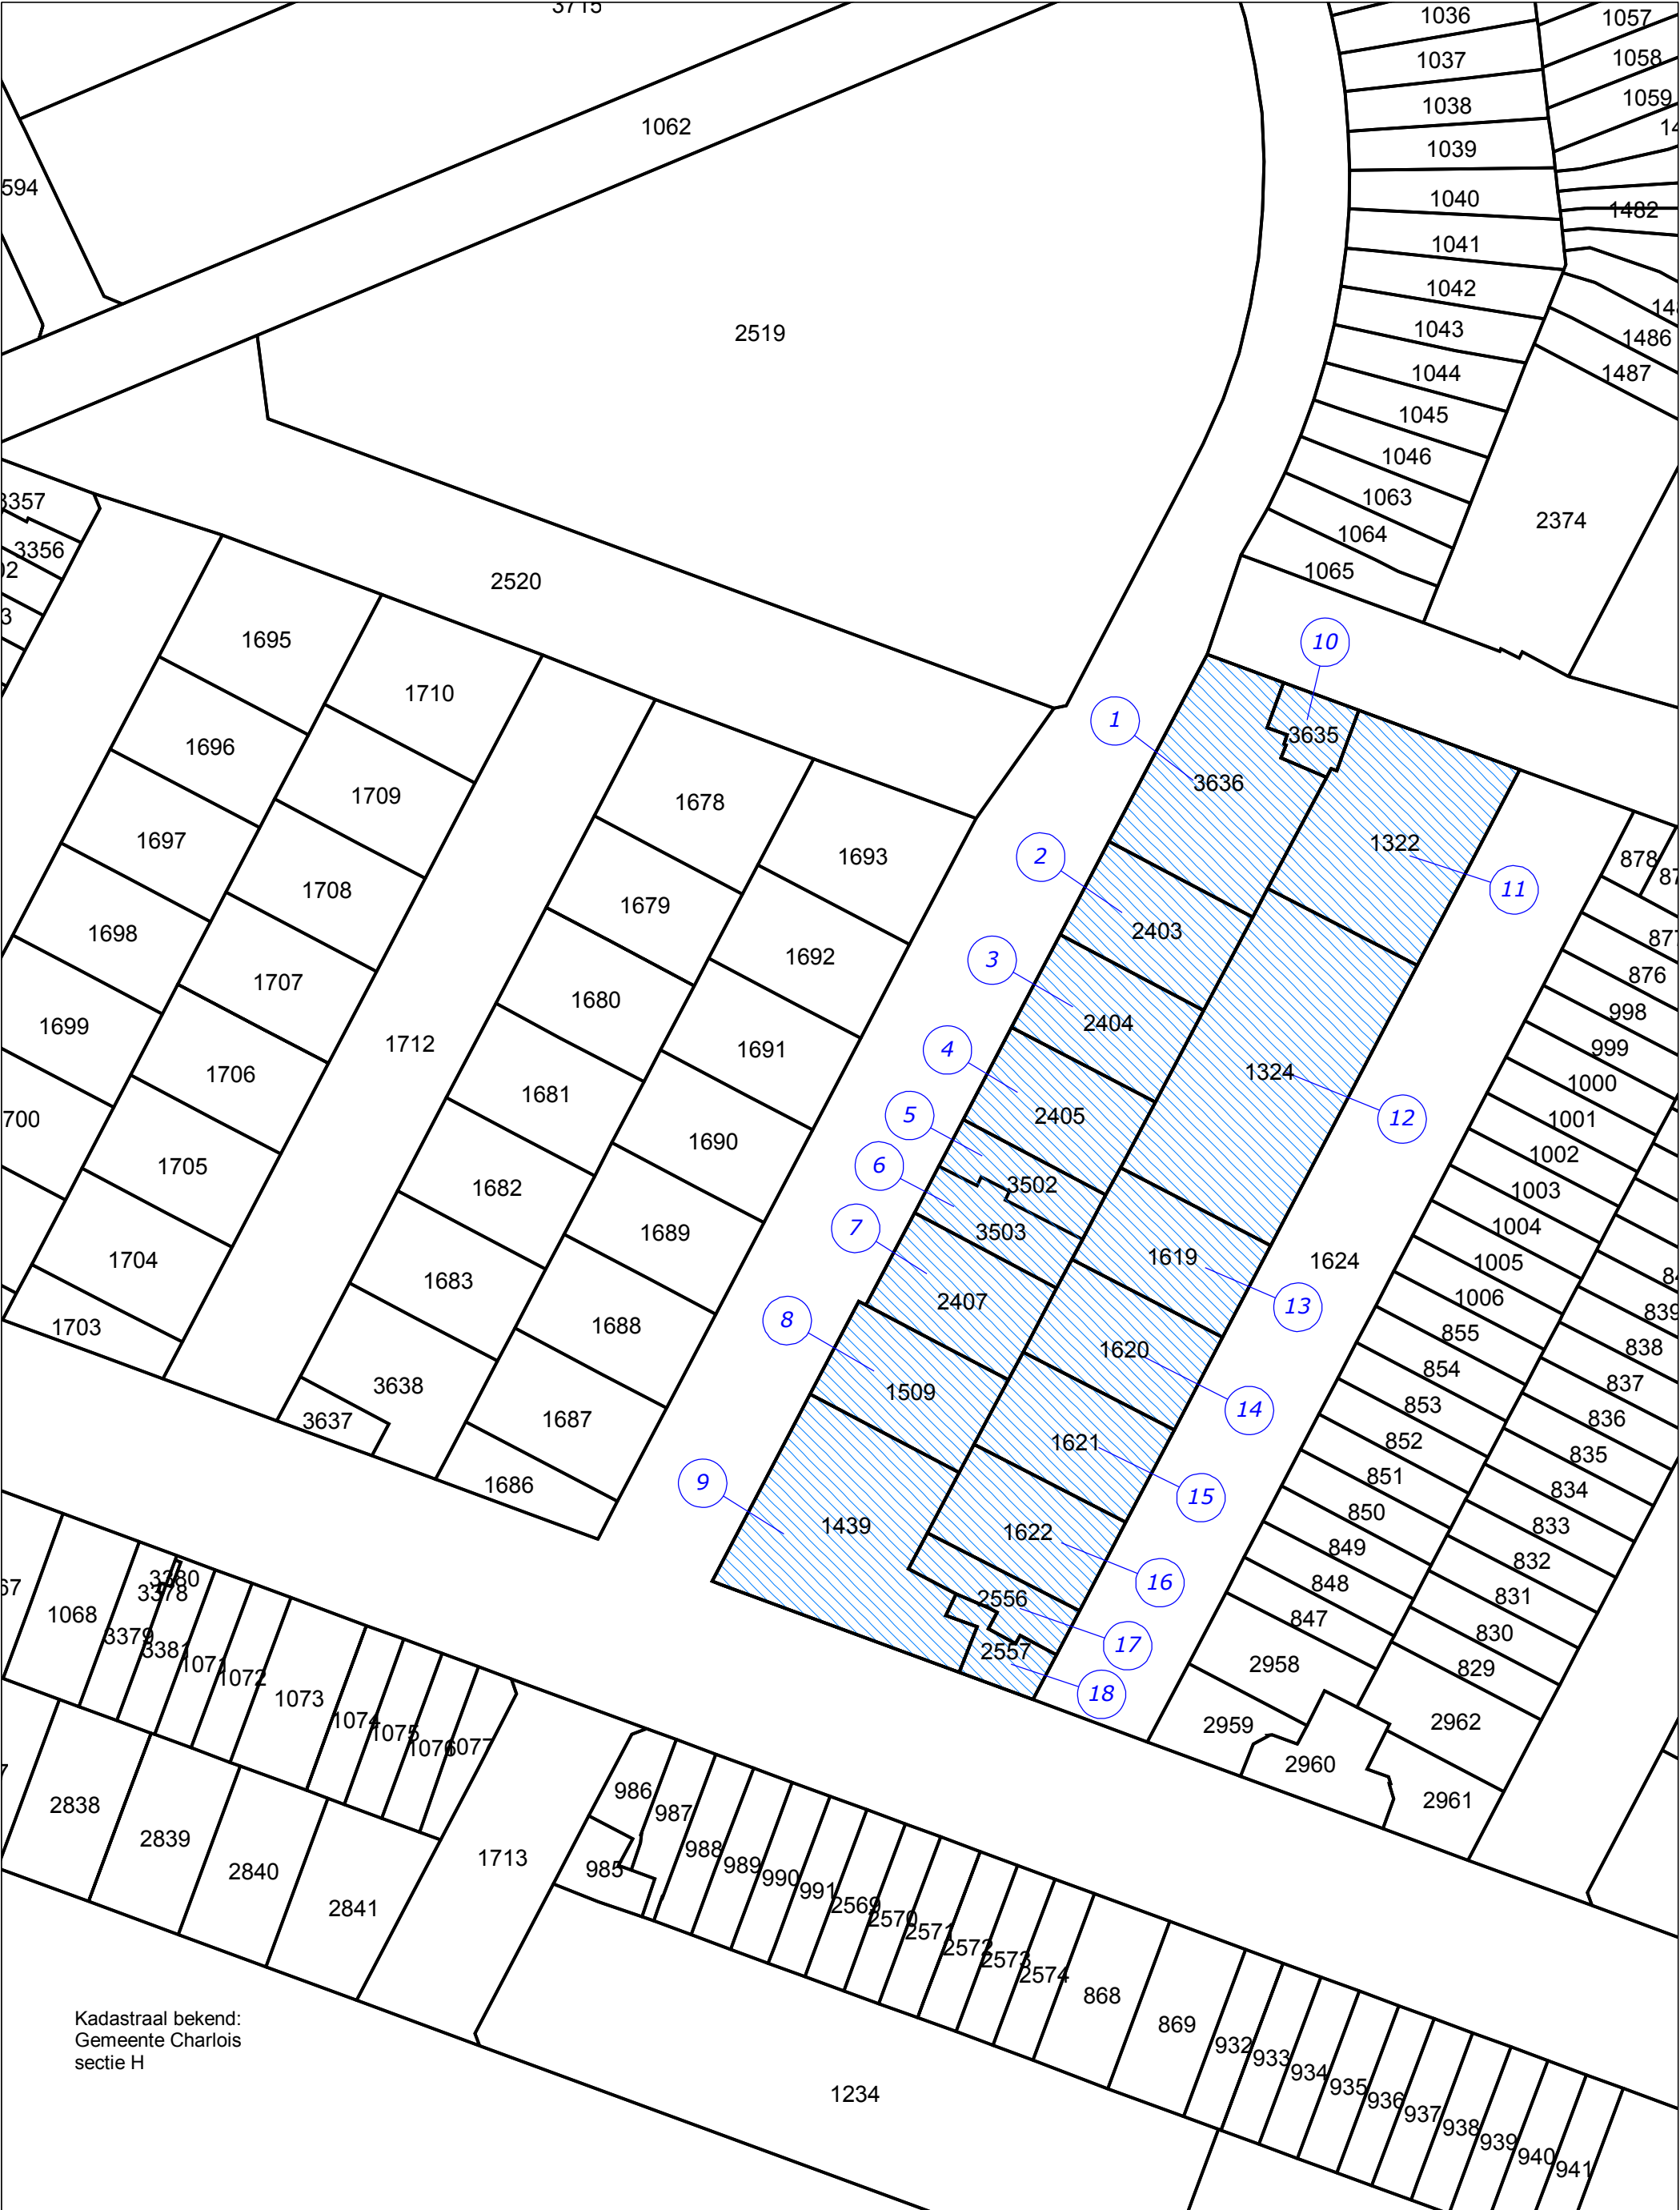

ONTEIGENING T.B.V. BESTEMMINGSPLAN

Mijntbuurt Blok 3

Bas Jungeriusstraat / Voetjesstraat / Boelstraat / Polstrandstraat

Te onteigenen

Kadastrale perceelsgrens

12345

Perceelnummer

29

Grondplannummer

Onteignr. 2022-001

Schaal : 1 : 750

Datum : 6-4-2022

Plotnaam:

2022-001-grondplan

A3

Tekenaar :

S. Gravekamp

Stadsbeheer

Basisinformatie