


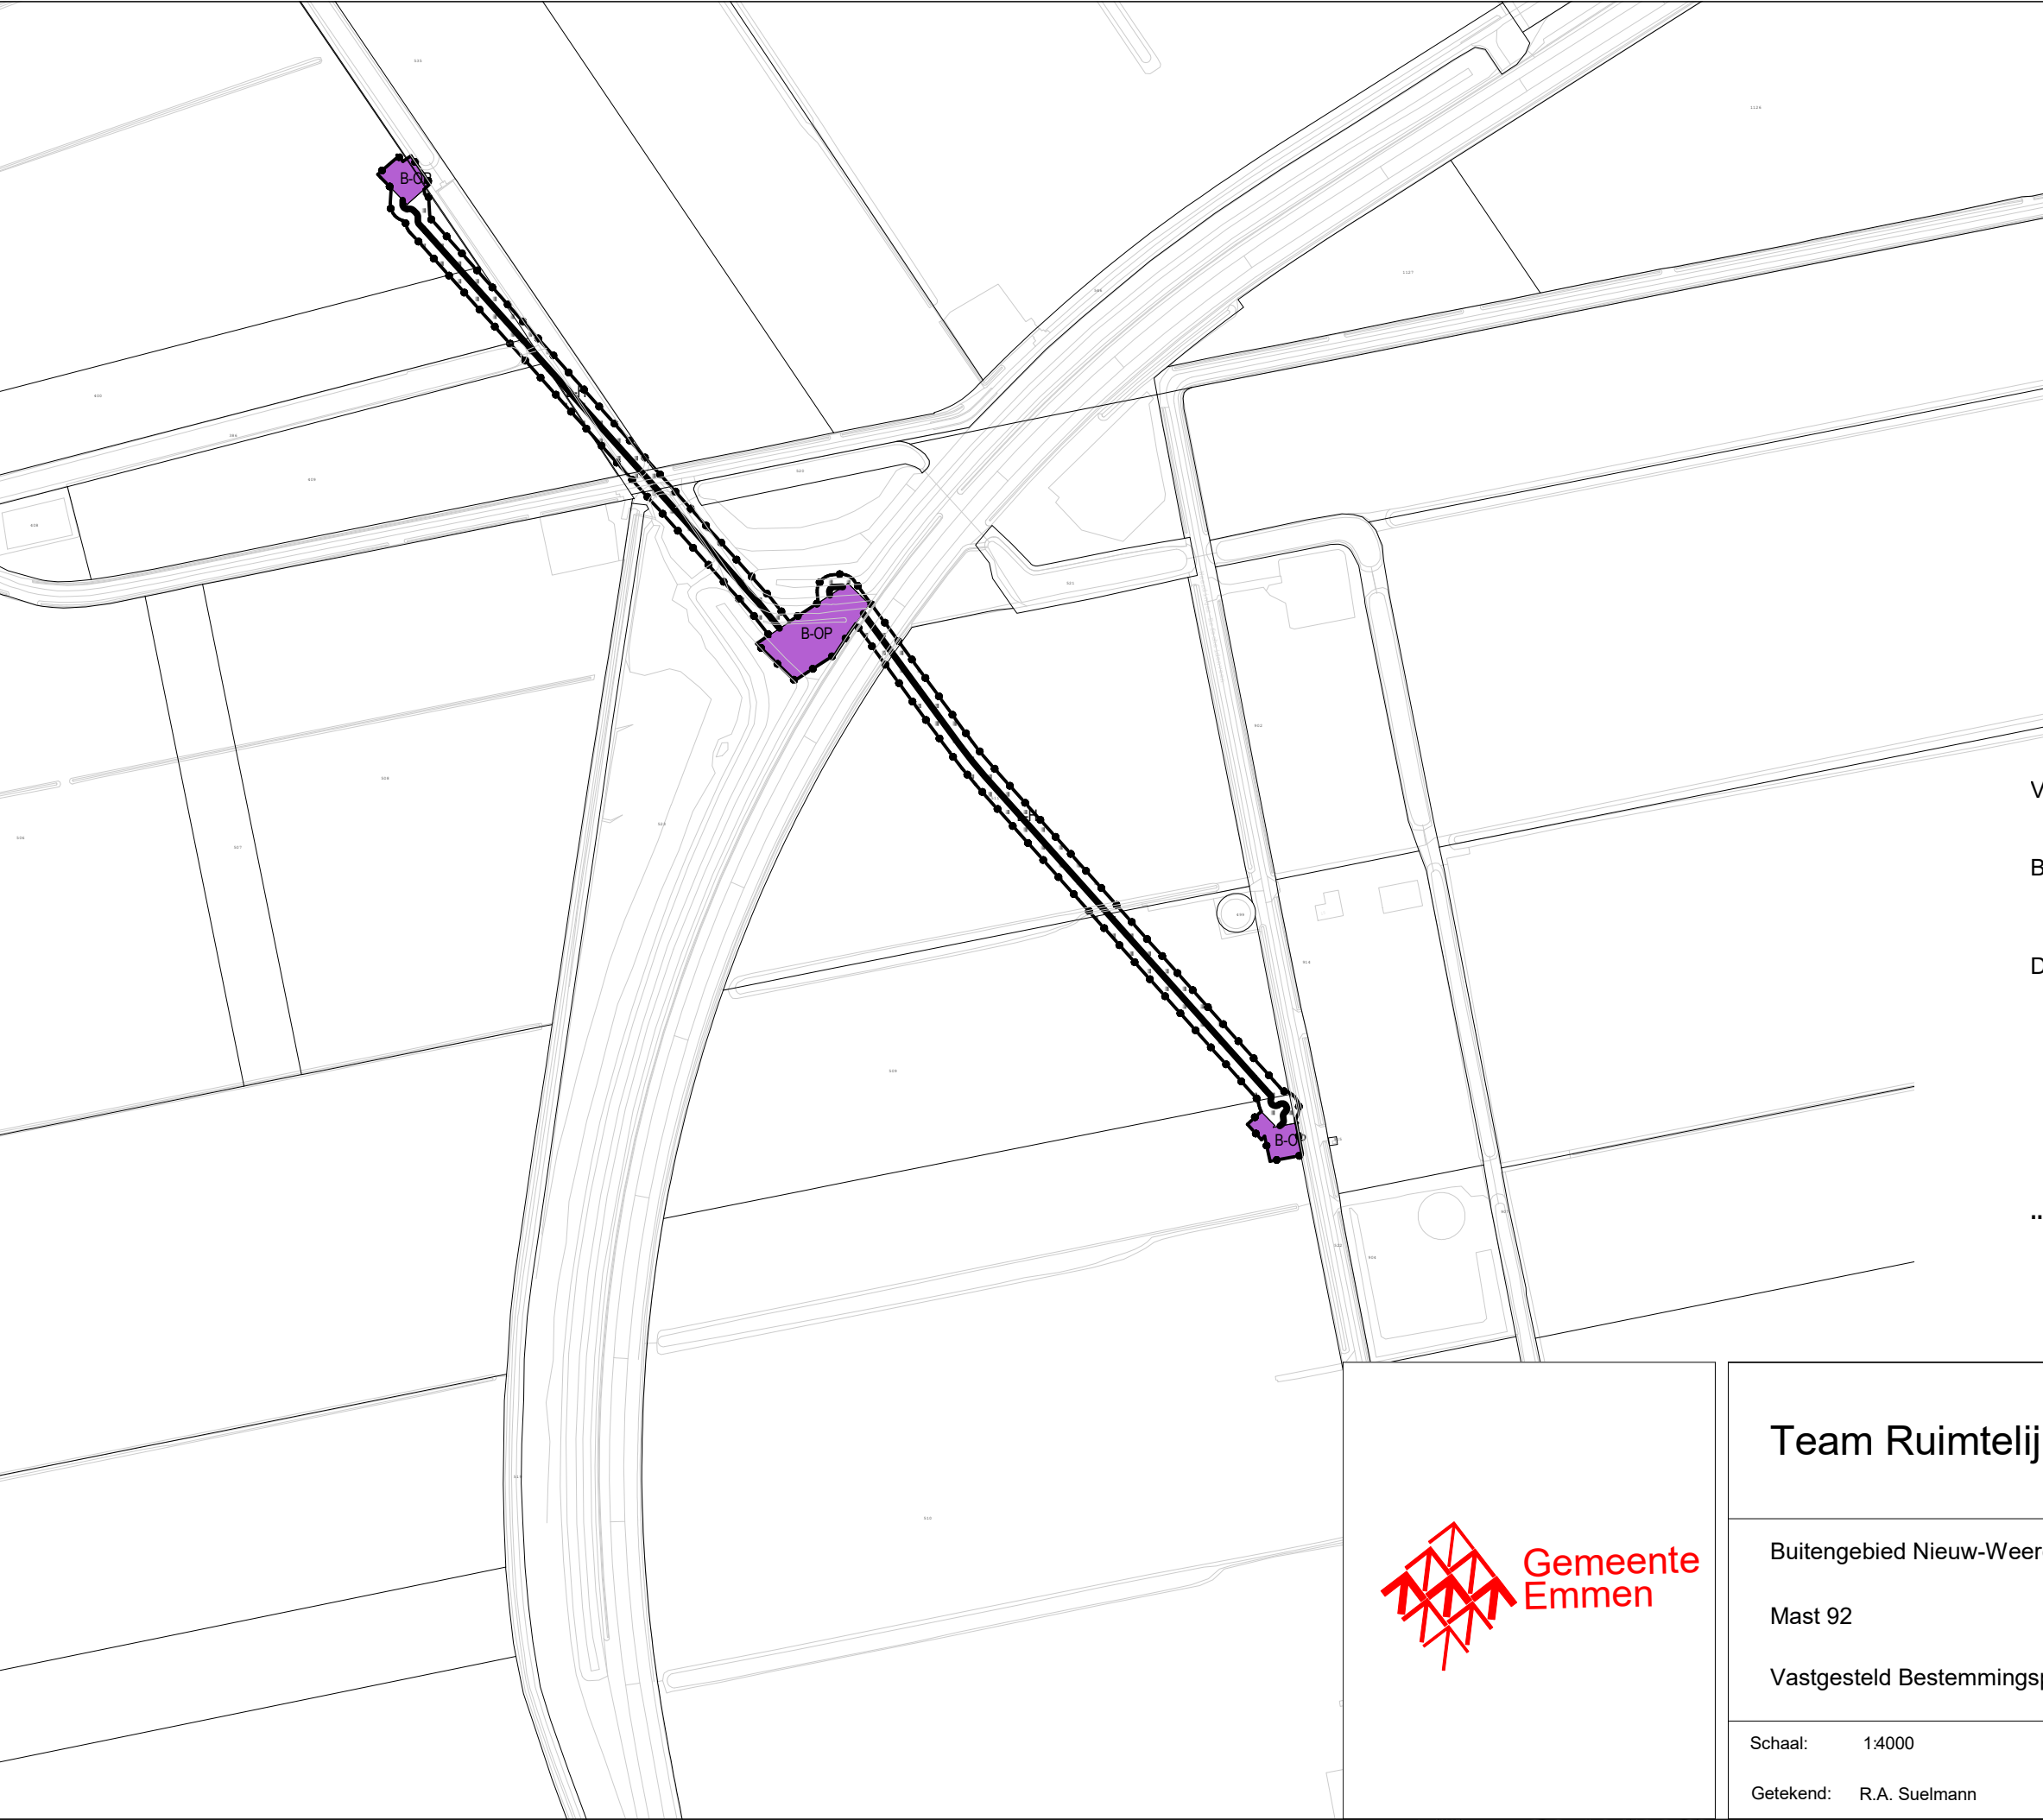

Buitengebied Nieuw-Weerdinge, mast 92

Plangebied

Enkelbestemming

Bedrijf - Opstijgpunt

Dubbelbestemming

Leiding - Hoogspanning

Figuur

hartlijn leiding - hoogspanning

Annotaties

<Tekst>

Tekst

<Symb>

Symbol

<Tekst>

* *

<Tekst>

* >*

Vastgesteld door de raad van de gemeente Emmen

Bij besluit van 25 april 2024

De Griffier,

De voorzitter,

.....

.....



Team Ruimtelijke Ontwikkeling		
Buitengebied Nieuw-Weerdinge, Mast 92 Vastgesteld Bestemmingsplan		Gewijzigd:
Schaal: 1:4000	Datum: 8 februari 2023	Tekeningnummer: NL.IMRO.0114.2023007-B701
Getekend: R.A. Suelmann	Formaat: A 3	