


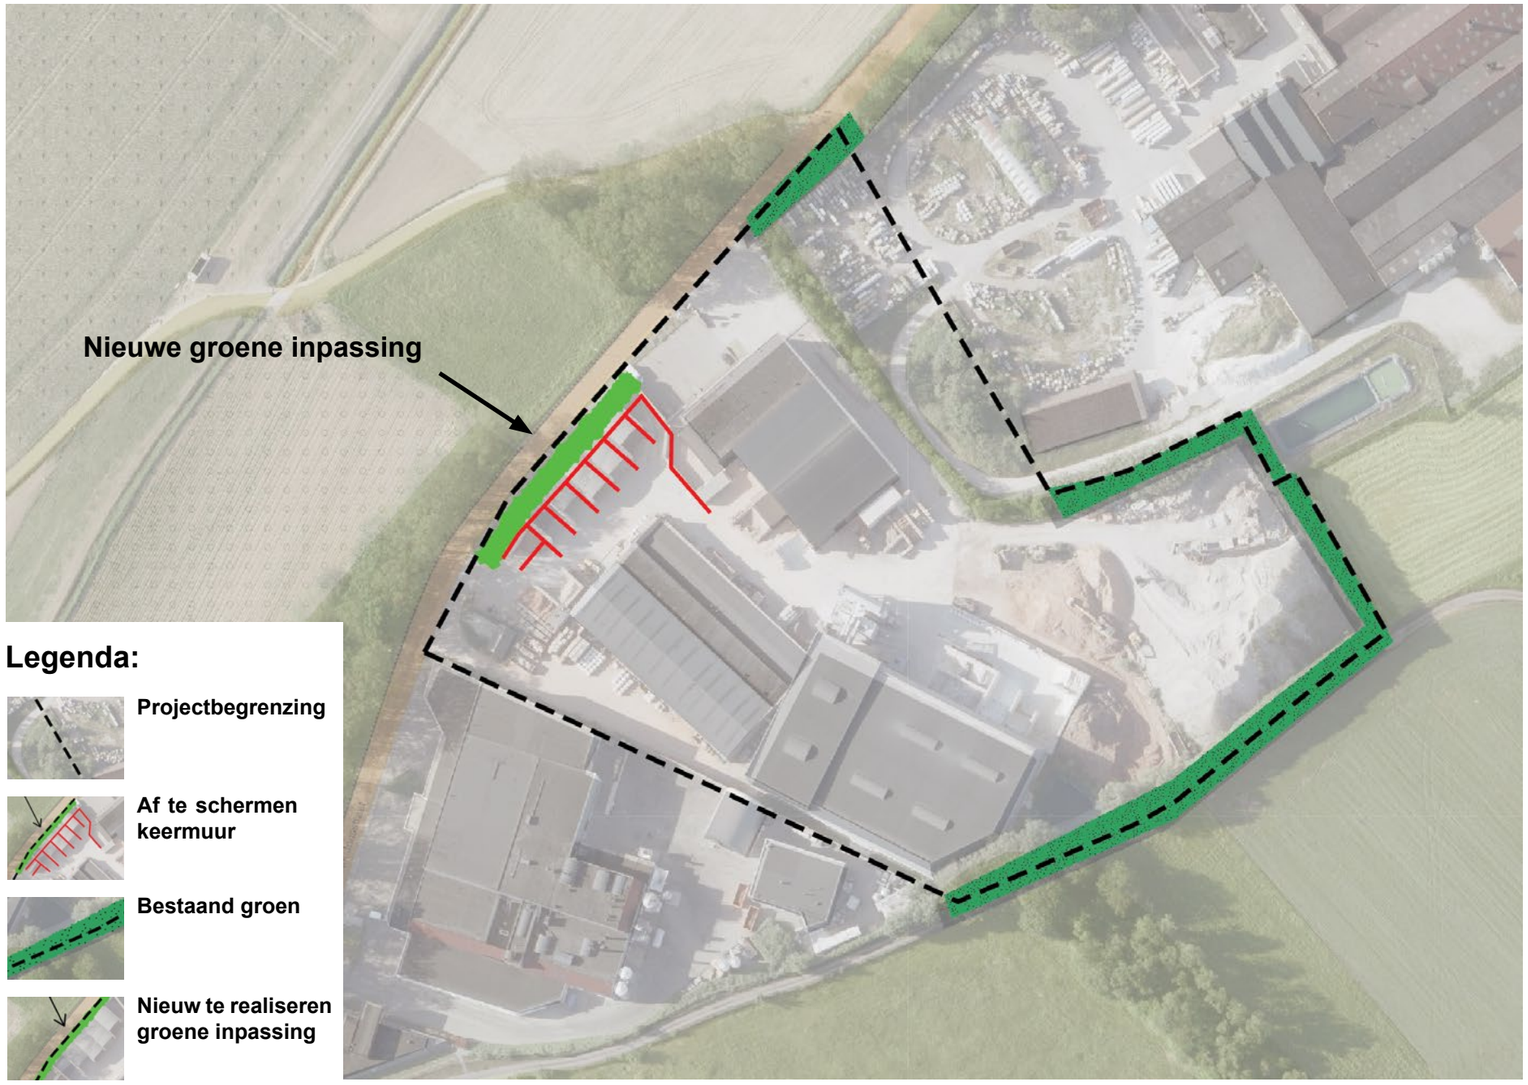

Streekgebonden soorten:

Bomen	**Aandeel**	**Eindhoogte**	**Stamomtrek**
Carpinus betulus (haagbeuk)	8x	12-15 m	14-16 cm
Bosplantsoen			
Crataegus monogyna (Eenstijlige meidoorn)	10%	5-6 m	
Acer campestre (Veldesdoorn)	5%	6-8 m	
Cornus mas (Gele kornoelje)	20%	3-5 m	
Rosa canina (Hondsroos)	20%	3-4 m	
Corylus avellana (Hazelaar)	15%	3-6 m	
Franguls alnus (Vuilboom)	15%	3-6 m	
Euonymus europaeus (Kardinaalmuts)	5%	3-6 m	
Prunus spinoza (Sleedoorn)	10%	3,5 m	
Klimop			
Hedera Helix (Klimop)	-	-	

**algemeen: voor gehele strook grondverbetering d.m.v. humusrijke teelaarde inbrengen.*

Bomen
Plantafstand:
7-8 m (hart op hart)
Snoeiadvies: periodieke begeleidingssnoei

Bosplantsoen
Plantafstand:
1,0 x 1,0 m (hart op hart)
Snoeiadvies:
1x per 5-7 jaar
Maat: 125/150

Klimop
Plantdichtheid:
2 planten per strekkende meter (10-20 cm vanaf keermuur)
Snoeiadvies:
1x per jaar terugsnoeien



Zicht vanaf Sint-Jorisstraat (keermuur aan rechterzijde)



Zicht vanaf Sint-Jorisstraat (keermuur aan linkerzijde)

Versie	Datum	Omschrijving	Opsteller	Par.	Verificatie	Par.	Validatie	Par.
4	28-11-2025	Toevoegen boomsoorten	MMA		BVDM		BVDM	
3	13-11-2025	Toevoeging plantensoorten	MMA		BVDM		BVDM	
2	12-03-2025	Aanpassing groene inpassing	MMA		BVDM		BVDM	
1	13-11-2024	Aanpassing groene inpassing	MMA		BVDM		BVDM	
0	06-12-2023		MMA		BVDM		BVDM	

Landschappelijke inpassing

Inrichtingsplan Sint Jorisstraat, Beesel

088 - 3366333
info@kragten.nl
www.kragten.nl

Fase: Concept
Formaat: A3
Schaal: 1:1000

Projectnummer: THE001
Tekeningnr.: 2024-2381
Doc. nr.: n.v.t.

0 10 20 30 40 50 60 70 80 90 100