
NOTE: Apparatuur, hekwerk en K1 verdeler in kleur RAL 6009 Dennengroen

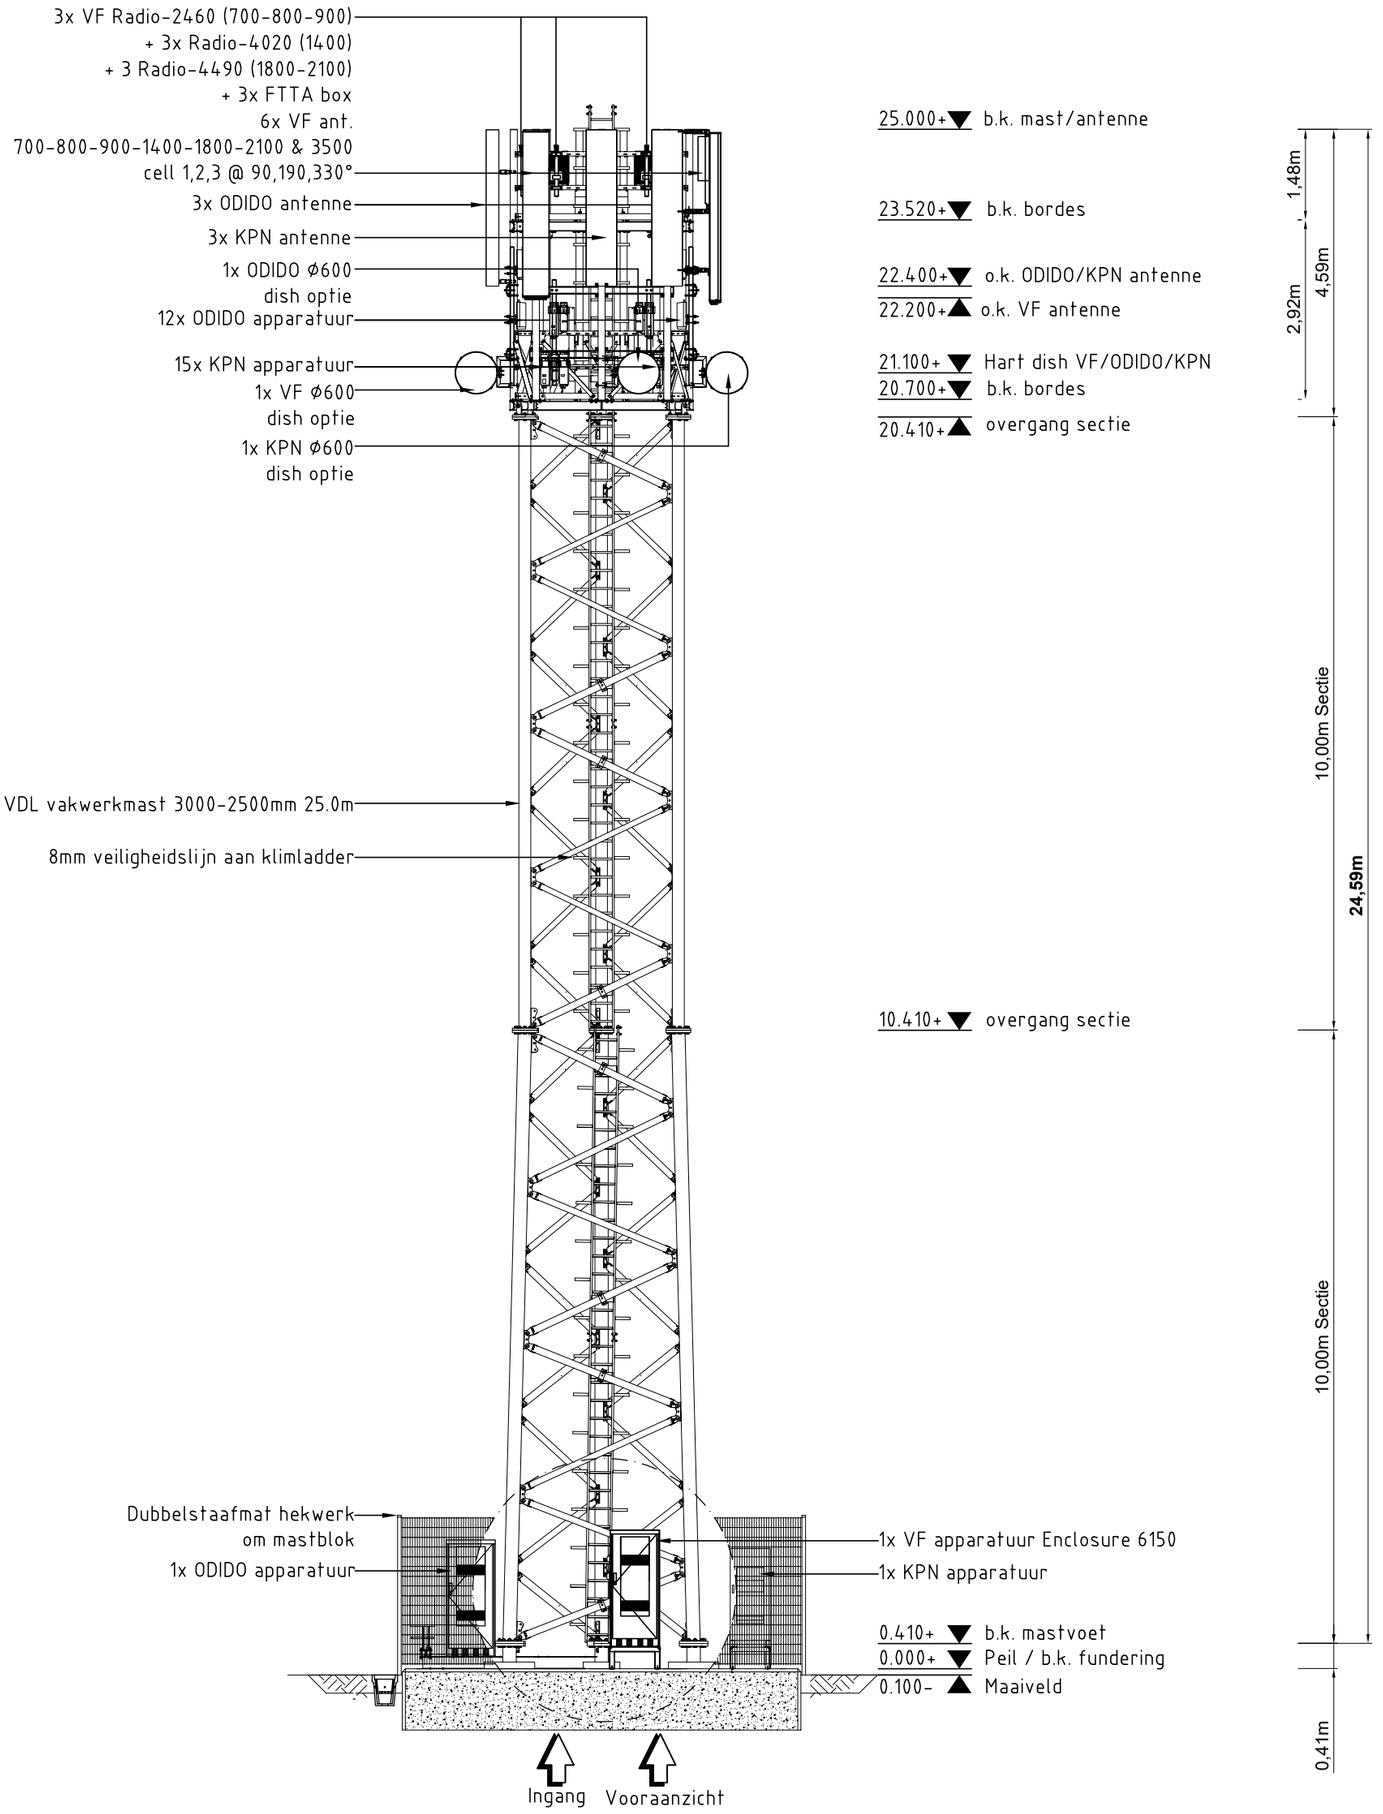

Betreft:	Vooraanzicht nieuw
Site nummer:	N13716
Adres:	Dorpsstraat 77-A 1452 PJ Ilpendam
Eigenaar:	
Opdrachtgever:	VF Regio West

vodafone

Bouwbedrijf Hendriks Gemert

Blad:	FO - 04
Formaat:	A3
Revisie:	0
Schaal:	1:100