





PILOT MAATSCHAPPELIJKE INVULLING LOOIERSPARK

15 JANUARI 2026 – COMMISSIE BO-VROM-MO GEMEENTE DOESBURG

AANLEIDING, AANPAK EN DOEL PRESENTATIE



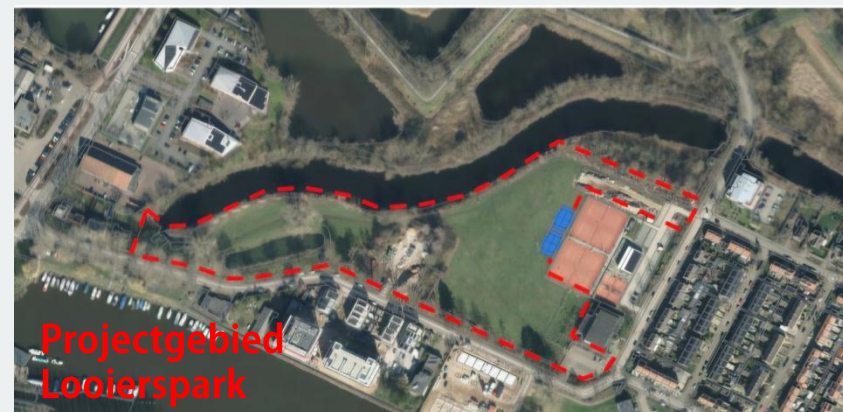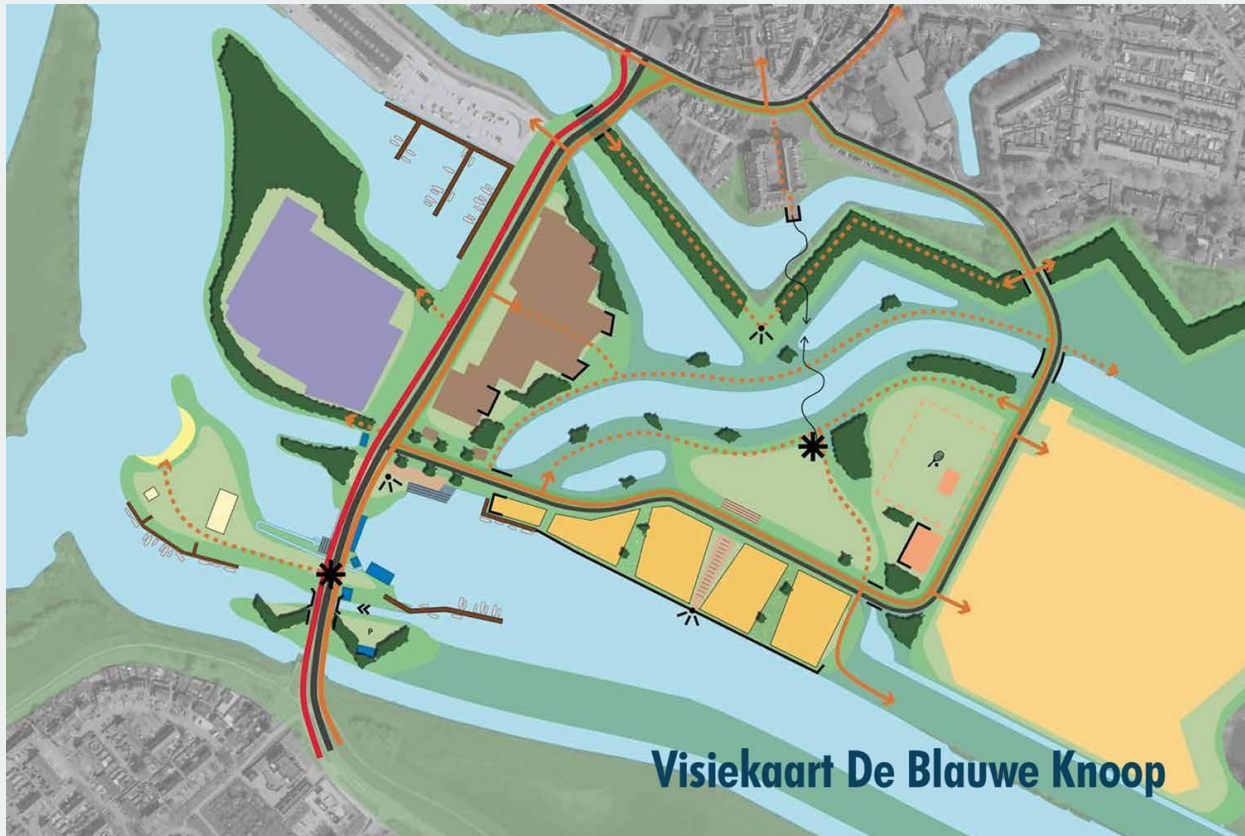

AANPAK

Aanleiding

Begin 2024 heeft een groep Doesburgers gevraagd aan de gemeente Doesburg wat de plannen waren met het verwaarloosde Looierspark. De gemeente liet weten een groene ontmoetingsplek te willen creëren waarbij de door de gemeenteraad van Doesburg, in samenwerking met WRIJ, vastgestelde gebiedsvisie Blauwe Knoop (2017), het budget en een gedragen plan door participatie de enige uitgangspunten waren.

Projectmatige invulling

Er is een project opgezet: een initiatief van de gemeente Doesburg, door en voor Doesburgers, gefaciliteerd door de gemeente. Budgethouder en opdrachtgever richting externe partijen is de gemeente, op advies van de Projectgroep Looierspark. Het uiteindelijke doel: een toekomstbestendig park, functioneel en esthetisch aantrekkelijk.


Doel van de presentatie

De presentatie van het inwonersvoorstel biedt procesoverzicht, input, ontwerp-schetsen en kostenindicaties voor gemeentelijke besluitvorming.

PROCES, BURGERPARTICIPATIE EN STAKEHOLDERS



TIJDLIJN TOT NU TOE

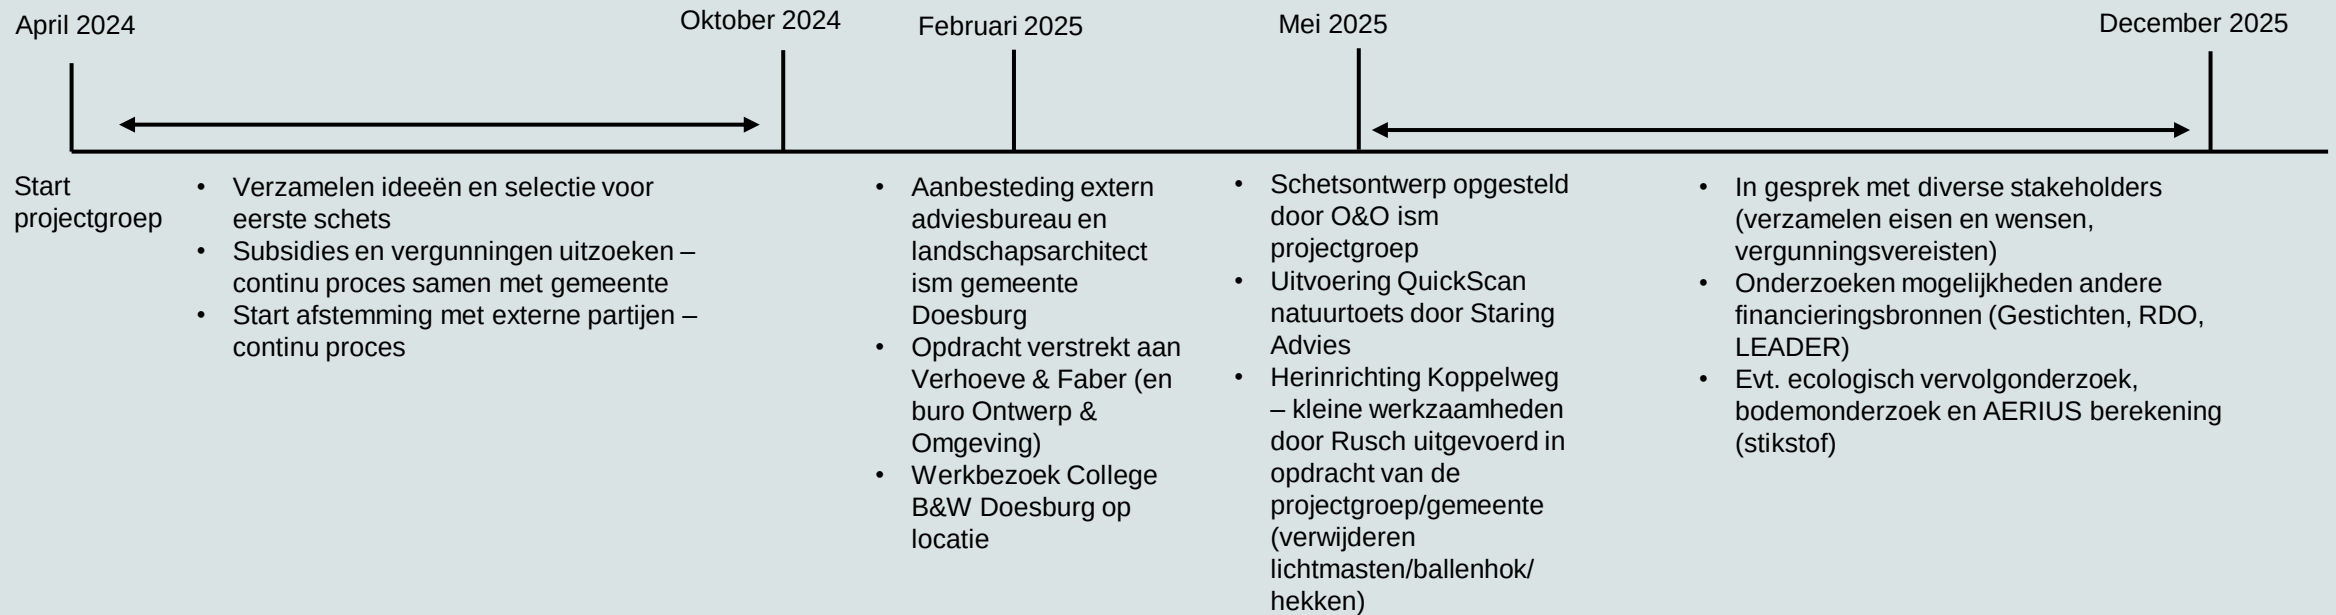



Erinn Burgers voelt zich 😊 geïnspireerd.

Beheerder · 28 mei 2024 · 🌐

Stem mee!

Op zaterdag 18 mei hebben wij als kengroep Doesburgers gesproken in het Looierspark. Er zijn allemaal mooie ideeën geopperd. Zie hieronder ideeën en laat weten waar jouw interesse ligt door te stemmen! Meerdere antwoorden zijn mogelijk en vul gerust aan.

☐ Groen park

19% >

☐ Bewegtuin

7% >

☐ Speeltoestellen

7% >

☐ Blote voeten pad

5% >

☐ Moestuin

2% >

☐ Bruggetje naar de linie

12% >

☐ Markt met streekproducten

2% >

☐ Foodtruckfestival

5% >

☐ Kinderboerderij

11% >



PROCES & BURGERPARTICIPATIE

Breed draagvlak door burgerparticipatie: ideeën verzameld passend bij gemeenschapsbehoeften.

Input via diverse kanalen

Input werd verzameld via een ideeënbus in het park, een poll op sociale media, artikel in Regiobode en gesprekken met lokale stakeholders.

Actieve betrokkenheid inwoners

Meer dan 150 stemmen zijn gegeven via Facebook en inwoners dachten actief mee over de parkinvulling, wat tot diverse ideeën leidde.

Transparantie en samenwerking

Het proces benadrukt transparantie, samenwerking en inclusiviteit voor een beter ontwerp.

BELANGRIJKE STAKEHOLDERS

Doesburgers

Gemeente
Doesburg

Stichting
Menskracht 22

Staatsbos-
beheer

Waterschap
Rijn & IJssel

LEADER

Provincie
Gelderland

Linie 2/
Jongeren-
centrum 0313

OD Regio
Arnhem

Welstands-
commissie

Woonservice
IJsselland

Sportschool
IAMSPORTS

Tennis en
Padel-
vereniging

Hengelsport-
vereniging
Doesburg

Stichting
gehandicapten
-raad
Doesburg

Doesnatuurlijk

Doesburg
Beweegt

Gestichten
Doesburg en
RDO

Stichting
Doesburger-
initiatief

BELANGRIJKE

Doesburgers

Gemeente
Doesburg

“ De (Welstands)commissie ziet grote voordelen in de realisatie van een brug. Er ontstaat meer verbinding met de binnenstad en meer mogelijkheden om doorgaande routes door het park te laten lopen”

Waterschap
Rijn & IJssel

LEADER

Provincie
Gelderland

Linie 2/
Jongeren-
centrum 0313

OD Regio
Arnhem

Welstands-
commissie

De Linie 2: “ Ook zijn er mooie plannen om samen te werken met de initiatiefnemers van het Looierspark waar inwoners een groene ontmoetingsplek met ruimte voor beweging en gezondheid ontwerpen”

Tennis en
Padel-
vereniging

Hengelsport-
vereniging
Doesburg

Stichting
gehandicapten
-raad
Doesburg

Gestichten
Doesburg en
RDO

Stichting
Doesburger-
initiatief

ONTWERP EN THEMA'S





SELECTIE & SCHETS

Selectie van ideeën

Er is een selectie gemaakt van de meest haalbare en wenselijke ideeën op basis van de ontvangen input.

Visuele schets van het park

De schets toont duidelijk zones voor ontmoeten, rusten, bewegen, kleine culturele activiteiten en groene elementen in het parkontwerp.

Flexibel ontwerp

Het ontwerp is flexibel en kan aangepast worden op basis van feedback van gemeente en stakeholders.



THEMA'S

Sociale ontmoetingsplekken

Ontmoeten wordt gestimuleerd met picknickzones en zitplaatsen die sociale interactie bevorderen, evenals een activiteitenterrein (nu: depot) voor kleinschalige dagactiviteiten (bijv. markt met lokale producten, open air cinema, rommelmarkt, kunst expositie, Beweegbus van Doesburg Beweegt), een buurtmoestuin (zie volgende slide) en enkele sporttoestellen.

De verbinding van Looierspark met De Linie, Turfmarkt en de Binnenstad komt tot stand middels een wandelbrug naar De Linie. Het wandelpad kan aansluiten op het beoogde aan te leggen pad langs/over het terrein van de watersportvereniging. Hierover worden gesprekken gevoerd. Dit alles conform de Gebiedsvisie Blauwe Knoop.

Duurzame ontwerpkenmerken

Duurzaamheid richt zich op groene zones, biodiversiteit, regenwateropvang en het gebruik van circulaire materialen.

Ecologische en klimaatvisie


Het ontwerp draagt bij aan ecologische waarde en klimaatadaptatie naast recreatie.

Cultuurhistorie

Er is aansluiting gezocht bij de uitgangspunten uit het beleidsdocument "Beleef de linies" (2014): op verzoek van de Welstandscommissie is een uitkijktoren opgenomen.

BUURTMOESTUIN STICHTING MENSKRACHT 22

- Groene ontmoetingsplek
- Biologische teelt en regenwateropvang
- Toegankelijk voor iedereen
- Zelfoogsten voor mensen met een kleine beurs
- Leren door te doen, verbinding met Huiskamer van de Stad en project Durven en Doen
- Voorwaarde: Bodem- en grondwater onderzoek moet uitwijzen of deze grond geschikt is.

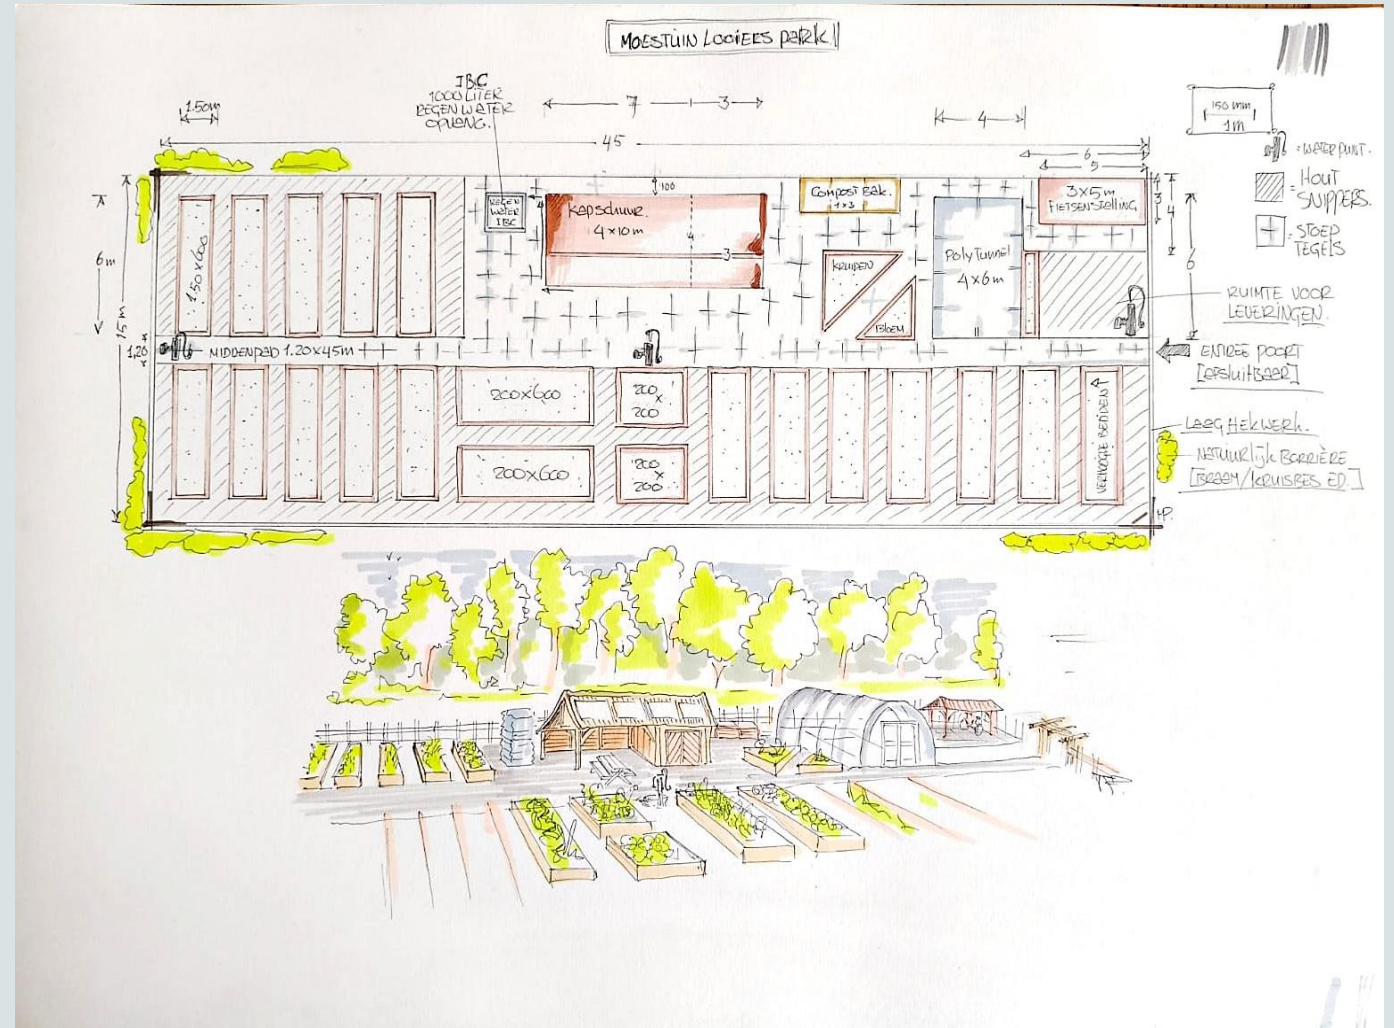

BEGROTING



BEGROTING WENSPLAN

SCHEPONTWERP

LOOIERSPARK ~ DOESBURG

Basisinrichting: Grondwerk, paden, bankjes & groenvoorziening 196.000



project: 4355.02 - schaal 1:500 - datum: 8/01/2026 - formaat: A0

boo
adviseurs voor
leefomgeving

TOELICHTING

- Raming opgesteld door onze extern adviseur (Verhoeve & Faber)
- Budget: 304k (vanuit gemeente 152k (waarvan 52k voor ambtelijke uren) + 152k vanuit Groene Metropoolregio)
- Activiteitenterrein: raming inclusief risico dat teerhoudend asfalt verwijderd moet worden (65k)
- Niet in het plaatje kosten voor:
 - *Onvermijdelijke en deels al gemaakte kosten (60k, voor o.a. externe adviseur/landschapsarchitect, quick scan natuurtoets/ecologisch vervolgonderzoek, bodemonderzoek, AERIUS berekening, noodzakelijke opschoningsacties Rusch, leges, vrijwilligersvergoeding)*
 - *Voorbereiding toekomstige verlichting langs hoofdpad (20k, wens gemeente).*

KOSTEN WENSPLAN: EUR 1.053.000

Dus: wensplan niet realistisch gegeven beschikbaar out of pocket budget van EUR 252.000

BEGROTING BASISPLAN

SCHETSONTWERP

LOOIERSPARK ~ DOESBURG

Basisinrichting: Grondwerk, paden, bankjes & groenvoorziening 196.000



project: 4355.02 - schaal 1:500 - datum: 8/01/2026 - formaat: A0

boo
adviseurs voor
leefomgeving

TOELICHTING

- Inrichting teruggebracht tot:
 - *Grondwerk, verharde paden, bankjes, groenvoorziening*
 - *Aanpassing activiteitenterrein: dit om wel tot 1 mooi groen park te komen*
 - *Vorbereiding toekomstige verlichting*
- Weggelaten:
 - *Wandelbrug*
 - *Sporttoestellen*
 - *Vlonder*
 - *Stapstenen*
 - *Uitkijktoren*
- **KOSTEN BASISPLAN: EUR 427.000**
- **Dus: basisplan levert tekort op van EUR 175.000**
 - *Opbrekwerkzaamheden evenemententerrein (incl. verwijderen teerhoudende fundering): 104k*
 - *Herinrichting evenemententerrein: 47k*
 - *Vorbereiding toekomstige verlichting: 20k*
 - *Tekort groenvoorziening: 4k*

BEGROTING BUDGETPLAN

SCHETSONTWERP

LOOIERSPARK ~ DOESBURG

Basisinrichting: Grondwerk, paden, bankjes & groenvoorziening 196.000



project: 4355.02 - schaal 1:500 - datum: 8/01/2026 - formaat: A0

boo
adviseurs voor
keifomgeving

TOELICHTING

- Inrichting passend binnen budget gemaakt en daarmee teruggebracht tot:
 - *Grondwerk, verharde paden, bankjes, groenvoorziening*
 - *Oude depot wordt gehandhaafd waardoor park visueel in tweeën gesplitst blijft; zichtlijnen onderbroken*
- Weggelaten:
 - *Aanpassing activiteitenterrein*
 - *Vorbereiding toekomstige verlichting*
 - *Wandelbrug*
 - *Sporttoestellen*
 - *Vlonder*
 - *Stapstenen*
 - *Uitkijktoren*
- **KOSTEN BUDGETPLAN: EUR 256.000**
- **Dus: budgetplan levert tekort op van EUR 4.000** (*op te lossen door bijvoorbeeld iets kleinere bomen*)

RECAP BEGROTINGEN

Kostenposten	WENSPLAN	BASISPLAN	BUDGETPLAN
Onvermijdelijke en deels al gemaakte kosten voor bijvoorbeeld externe adviseur (Verhoeve & Faber), quick scan natuurtoets/ecologisch vervolgonderzoek, bodemonderzoek, AERIUS berekening, noodzakelijke opschoningsacties Rusch, leges, vrijwilligersvergoeding	60.000	60.000	60.000
Basisinrichting park (incl. grondwerk, verharde paden, groenvoorziening, takkenrillen, grondbewerking moestuin)	177.000	177.000	177.000
4 zitbanken, 2 picknicktafels, 6 afvalbakken inclusief plaatsen	19.000	19.000	19.000
Aanleg voorbereiding toekomstige verlichting	20.000	20.000	
Opbreekwerkzaamheden evenemententerrein (incl. verwijderen teerhoudende fundering)	104.000	104.000	
Herinrichting evenemententerrein	47.000	47.000	
Aanleg wandelbrug Looierspark - De Linie (incl. voetpaden rond brug)	162.000		
3 sporttoestellen	9.000		
Aanleg vlonder met grondwal	93.000		
Aanbrengen stapstenen door watergang en in verlaging	63.000		
Aanleg uitkijktoren	299.000		
TOTAAL	1.053.000	427.000	256.000
In totaal hebben de gemeente Doesburg en de Groene Metropoolregio € 152.000,- + €152.000,- = € 304.000,- ter beschikking gesteld, waarvan € 52.000 voor ambtelijke uren. Resteert als zekere bijdrage voor out of pocket kosten € 252.000,-. De gemeente kan BTW verrekenen	252.000	252.000	252.000
TEKORT	-801.000	-175.000	-4.000

Overige kosten buiten begroting:

- Onderhoud na oplevering: 25.000 per jaar
- Begroting moestuin: 40.360 (dekking via Menskracht 22)

Projectgroep Looierspark onderzoekt nog mogelijkheden van andere financieringsbronnen (bijv. Gestichten, RDO, LEADER) en heeft besloten verder af te zien van een vrijwilligersvergoeding



AFSLUITING & VERVOLG

Essentiële goedkeuringen

De goedkeuring van het college van B&W (met het budgetrecht bij de gemeenteraad) is cruciaal voor het kunnen starten van de volgende projectfase; maken van keuzes.

Beschikbaarheid van budget

Voldoende budget moet beschikbaar zijn om de plannen te realiseren.

Samenwerking en overleg

De projectgroep blijft beschikbaar voor overleg en verdere uitwerking van het parkproject, inclusief afstemming met stakeholders.

Noodzakelijke aanvullende onderzoeken, opstellen bestek, aanbesteding en realisatie

Bodem- en grondwateronderzoek, ecologisch vervolgonderzoek en AERIUS.