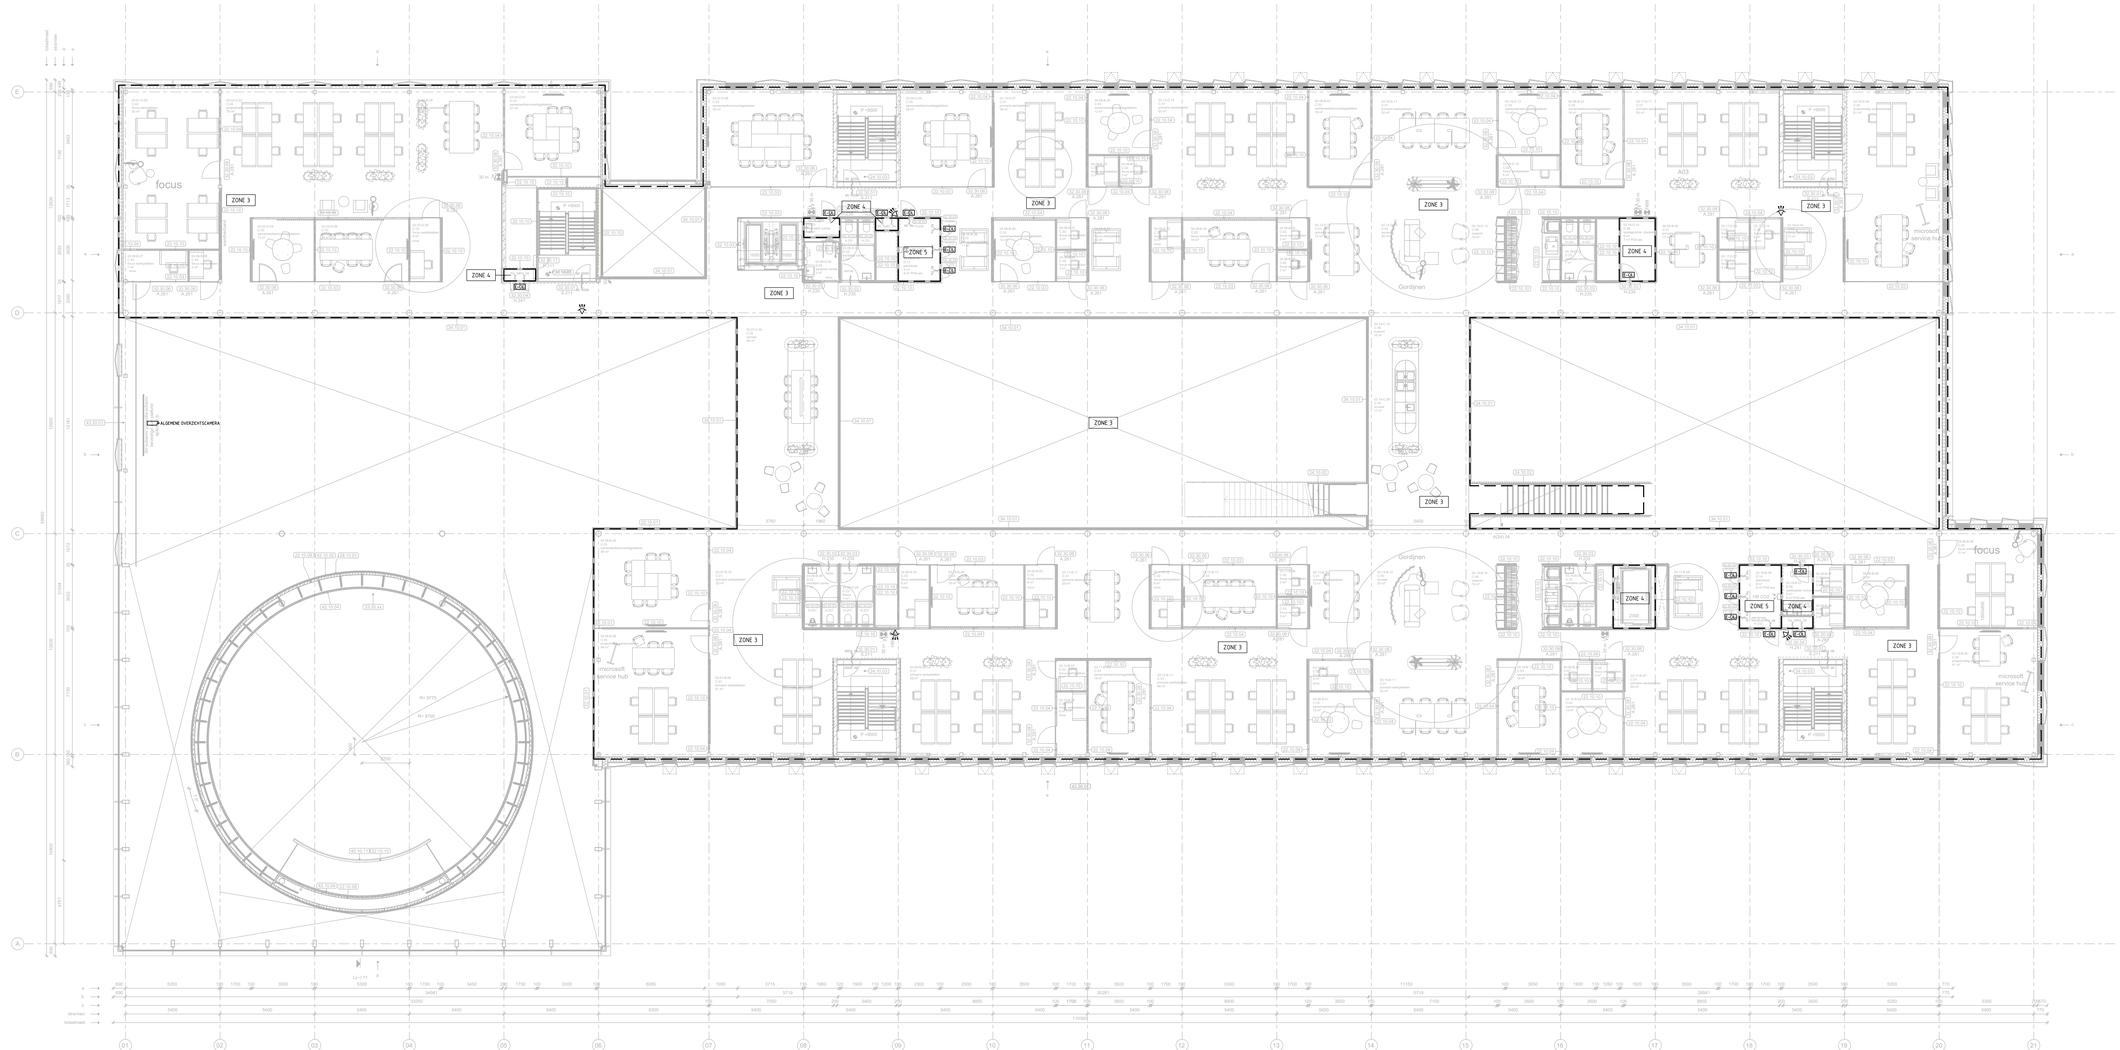


REWOD:

- CAMERA
- CAMERA (BUITEN)
- INTERCOM
- PASLEZER
- NOODDRUKKER (ONTZICHTBAAR AANGEBRACHT)
- NOODDRUKKER MOBIEL
- DEURKNOP DEUR OPEN
- NOODDRUKKER DEUR OPEN INCL. GENTGEREERDE SIGNAALGEVER
- ALARM SIRENE
- PASSIEVE INFRAROOD
- SCHOOTSTANDSIGNALERING
- DEURSTANDSIGNALERING
- ELEKTRISCH SLOT
- EMCL-VOUDIGE AANSLOOINTACTDOOS BEVEILIGING
- AANGLIJTPUNT BEVEILIGING
- KRUK (BOUWKUNDIG)
- ELEKTRISCH CILINDERSLOT LEVERING DERDEN
- CODESCHEMERMAKEL
- ZONE 1 OPENBAAR GEBIED
- ZONE 2 SEMI-OPENBAAR
- ZONE 3 NIET-OPENBAAR
- ZONE 4 SELECTIE GEBRUIKERSGROEP
- ZONE 5 VITAAL GEBIED

PRINTDATUM: 02-02-2024

CONCEPT

INSTALLATIES
BOUWFYSICA
ENERGIE

Wassenaarseweg 30
2596 CJ Den Haag
T 070 346 83 00

www.halmos.nl
halmos@halmos.nl
F 070 345 68 10

HALMOS ADVISEURS

PROJECT:

GEMEENTEHUIS HAARLEMMERMEER TE HOOFDDORP

ONDERTEKENING:	BEVEILIGINGSINSTALLATIE 3e VERDIEPING	FORMAAT: A0+	DATUM: 02-02-2024
		SCHAAL: 1:100	FASE: T.O.
ARCHITECT:	Architectenbureau cepezed b.v.	GETEKEND: THA	
		BOUWDEEL:	PROJECTNUMMER: 3127050
WIJZIGINGEN:		BOUWNUMMER: 3	
BESTANDSNAAM: 3127050TH40003		UITGAVE: E	TEKENINGNUMMER: PE-40-03