




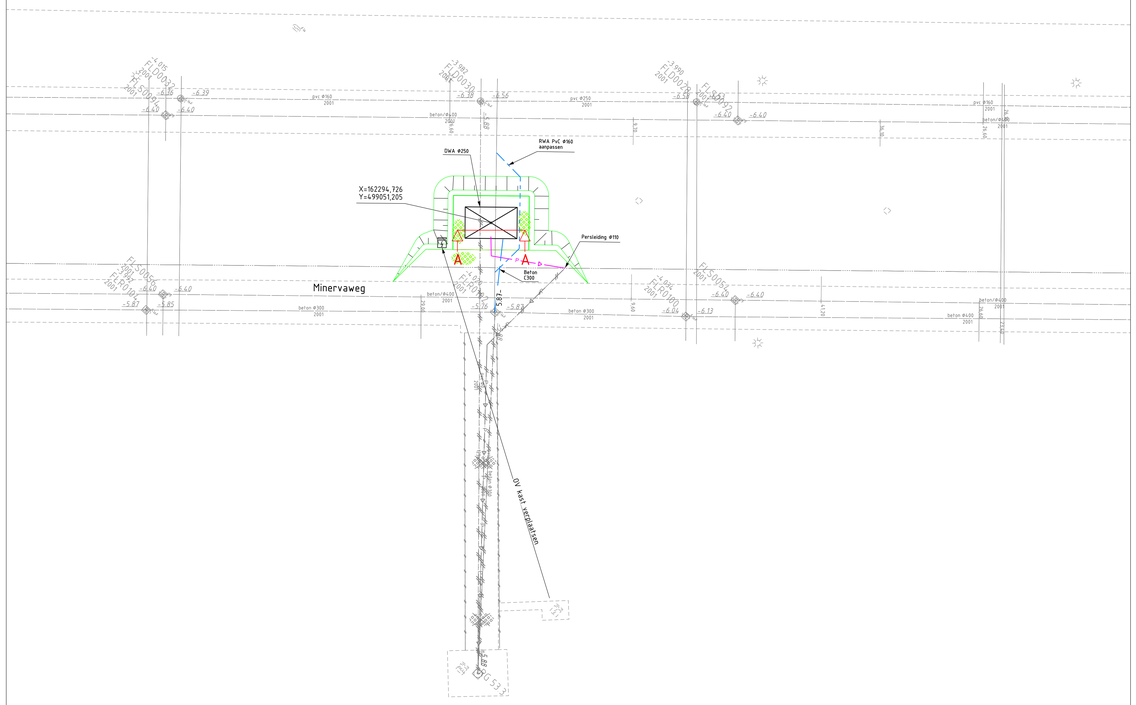


Variant 1
schaal 1:200

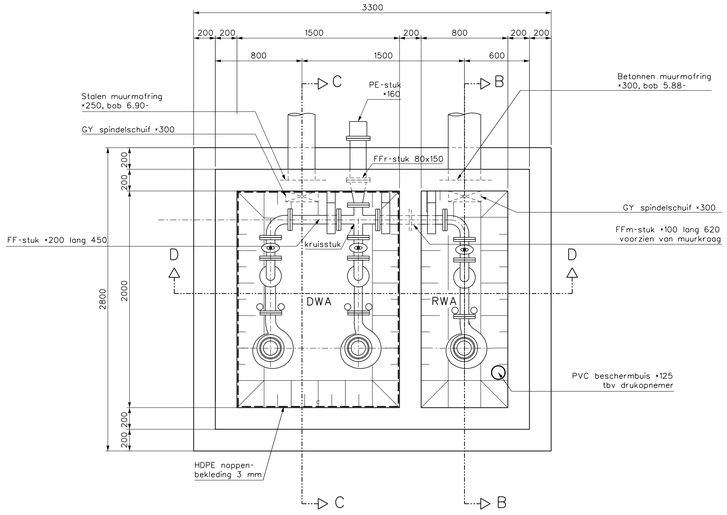

Doorsnede A-A
Schaal 1:20

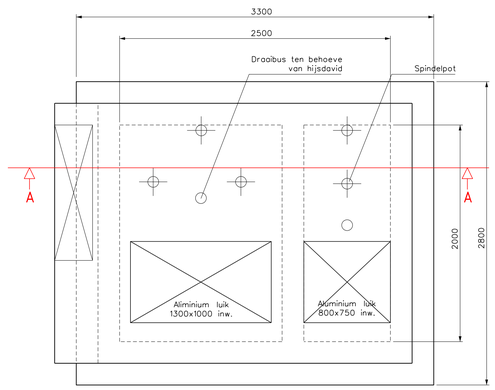

Bovenaanzicht
Schaal 1:20

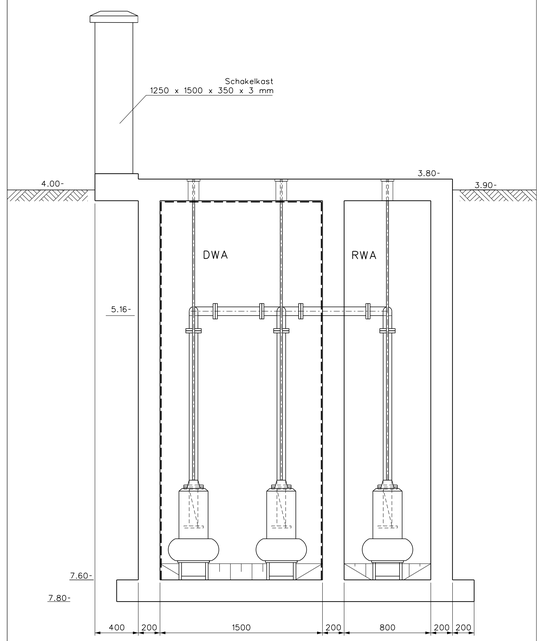

Bestaand	Omschrijving
	Pvc125
	Pvc160
	Pvc160
	Pvc160
S	Inspectieput
	Inspectieput
	Ontstoppingsstuk
	Ontstoppingsstuk
	Opzetter
	Opzetter
	Opzetter
S	Inspectieput

Nieuw	Omschrijving
	Grondwerklijn
	Hwa Transportleiding Beton 300
P D	Persleiding 110
	Taludaarcering
	Verharding Asfalt
	Verharding Grasbetonsteen
T	Terreinkast
	Verharding Asfalt
	Verharding Grasbetonsteen

Verwijderd/vervallen	Omschrijving
	Hwa Transportleiding
P D	Persleiding
	Verharding Grasbetonsteen
	Vwa Transportleiding
	Verharding Asfalt
	Verharding Grasbetonsteen

Projectnummer	Documentsoort	Besteknummer	Bestandsnaam	Tekeningnummer
5800091	Riolering		512-002-00009.dgn	
Schaal	**Formaat**	**Blad van**	**Tekenaar**	**Versie**
1:200	A0	1 1	nstevic2	

Status: Concept
Door:
Datum: 19-02-2022

gemeente Lelystad

Flevopoort 1 Minervaweg
Lokatie pompput elders

-
-