
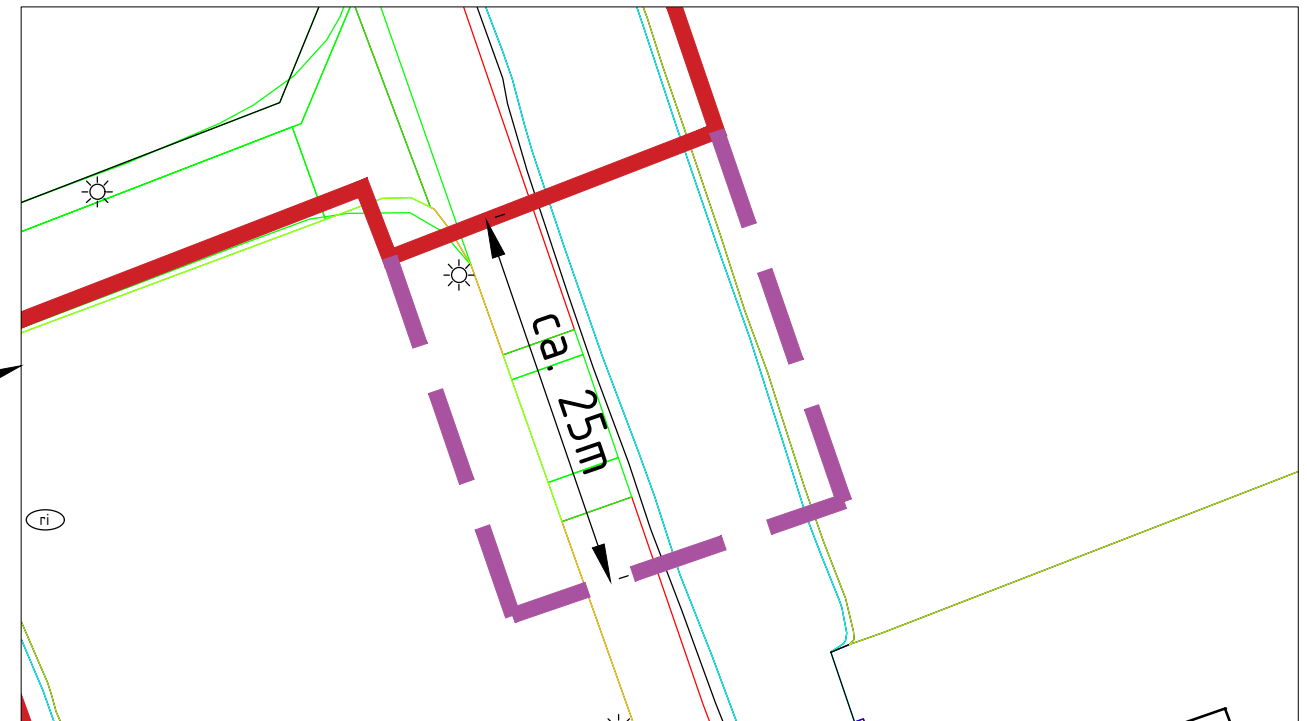
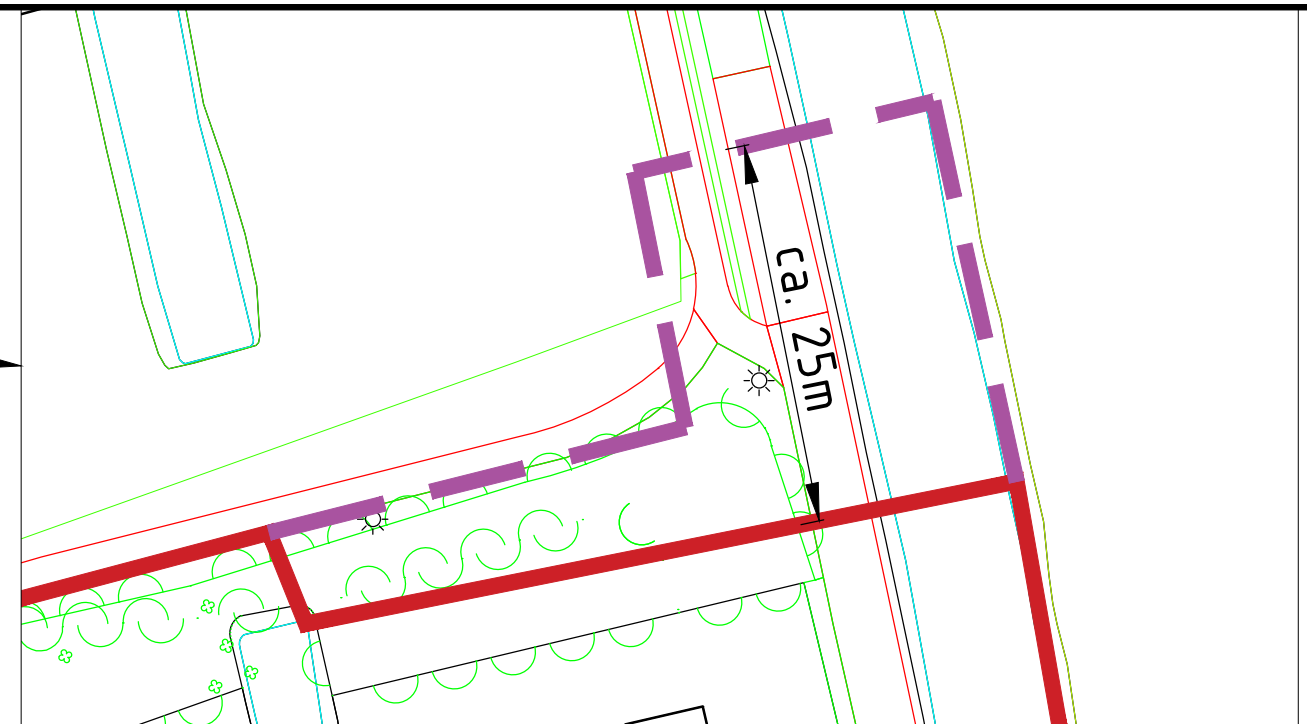


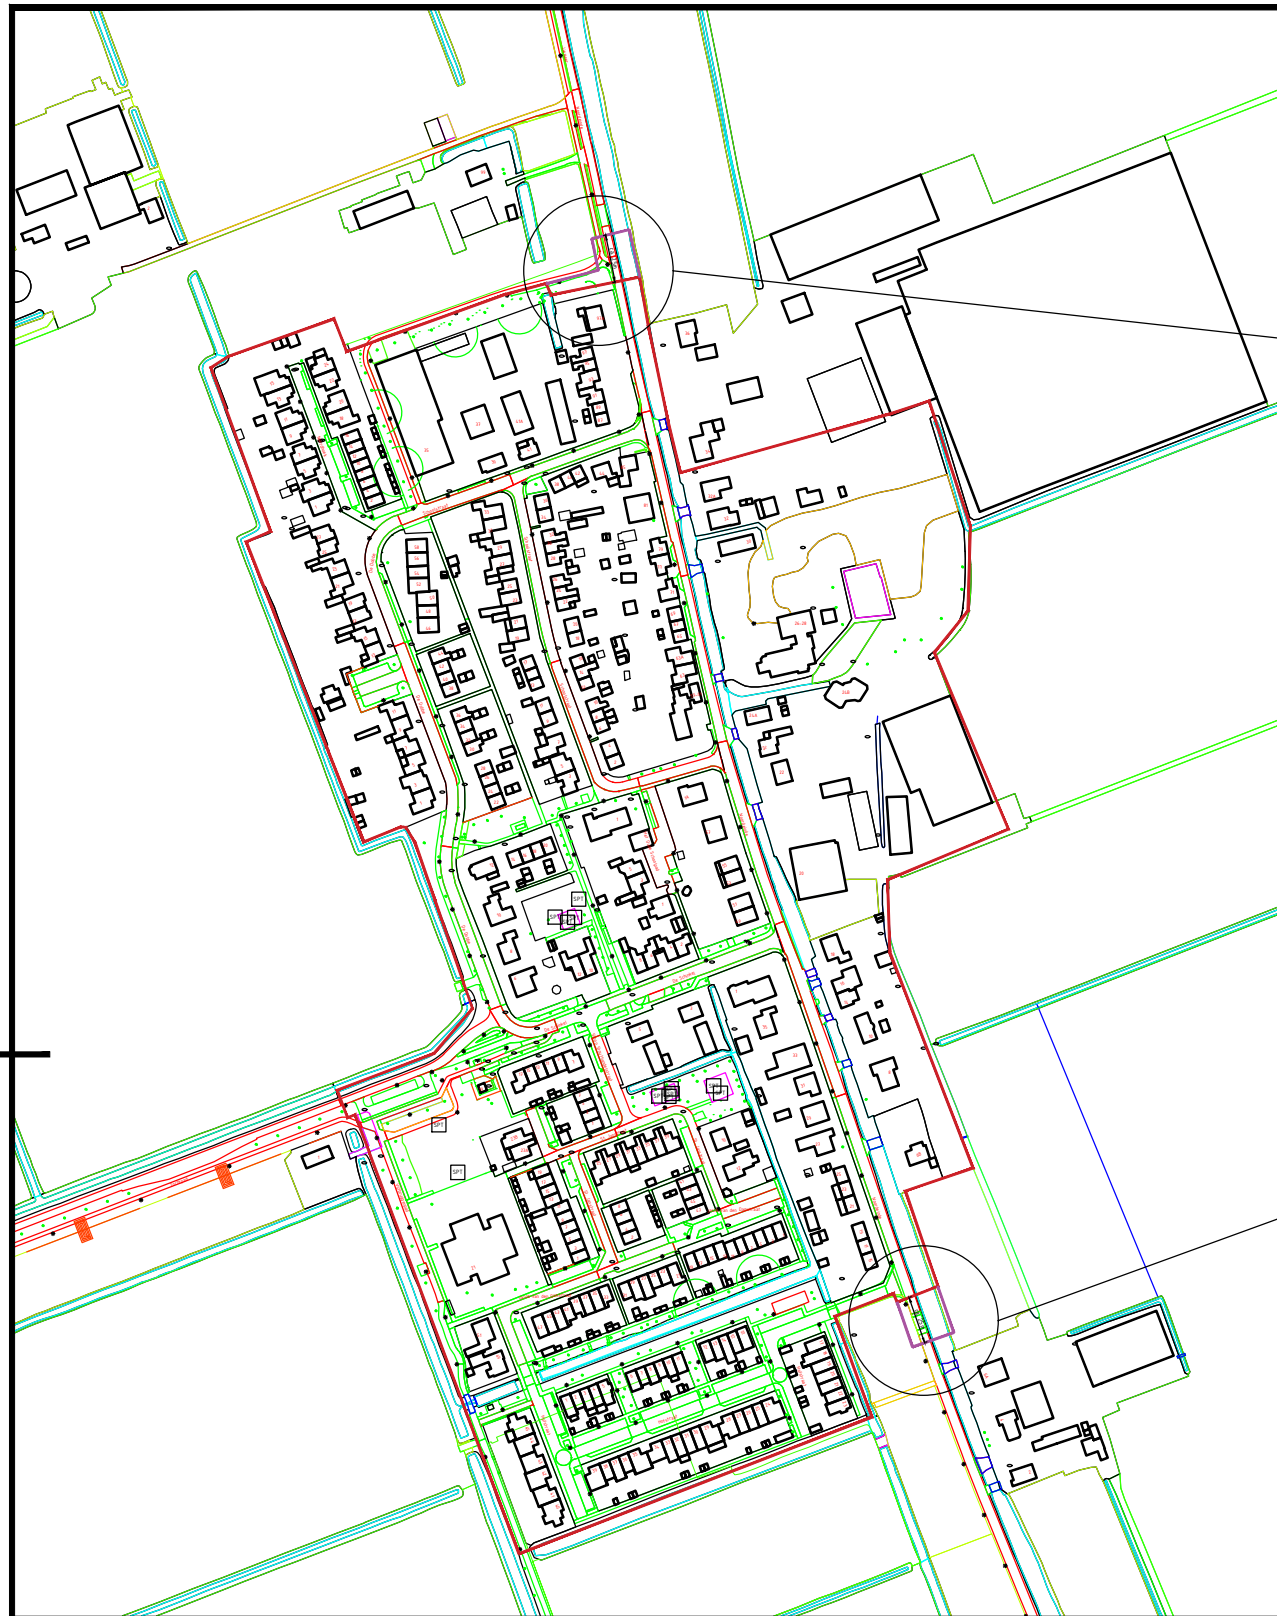


Situatie

Schaal 1 : 4000

Opmerkingen

- Maten in meters, tenzij anders vermeld;
- Materiaalmaten in mm, tenzij anders vermeld;
- Hoogtes in meters t.o.v. N.A.P., tenzij anders vermeld;
- Diameters in mm, tenzij anders vermeld.

Schaal 1:500
0 5 10 15 20m

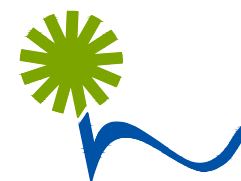

gemeente Nieuwkoop

De Meije, Korteraar, Langeraar, Nieuwkoop, Nieuwveen, Noordeinde, Noorden
Noordse Dorp, Papenveer, Ter Aar, Vrouwenakker, Woerdense Verlaat, Zevenhoven

Beheer Openbare Ruimte

Aardamseweg 4
Postbus 1
2460 AA Ter Aar

Telefoon: 14-0172
Fax: 0172-574802
Internet: www.nieuwkoop.nl
E-mail: info@nieuwkoop.nl

Kern: **Noordeinde**

Wijk: **Noordeinde**

Project : Aanpassen komgrens Noordeinde

Onderwerp : Situatie

Getekend : FS

Datum : 25 juli 2025

Formaat : A3

Schaal : 1:4.000 - 1:500

Gewijzigd :

0
1

Goedgekeurd :

Bladnummer: 1 van: 1

Tek.nr. : -

C:\Users\F.Steenvoorden\OneDrive - Gemeente Nieuwkoop\Documents\komgrens noordeinde.dwg

Plotdatum: 25 juli 2025