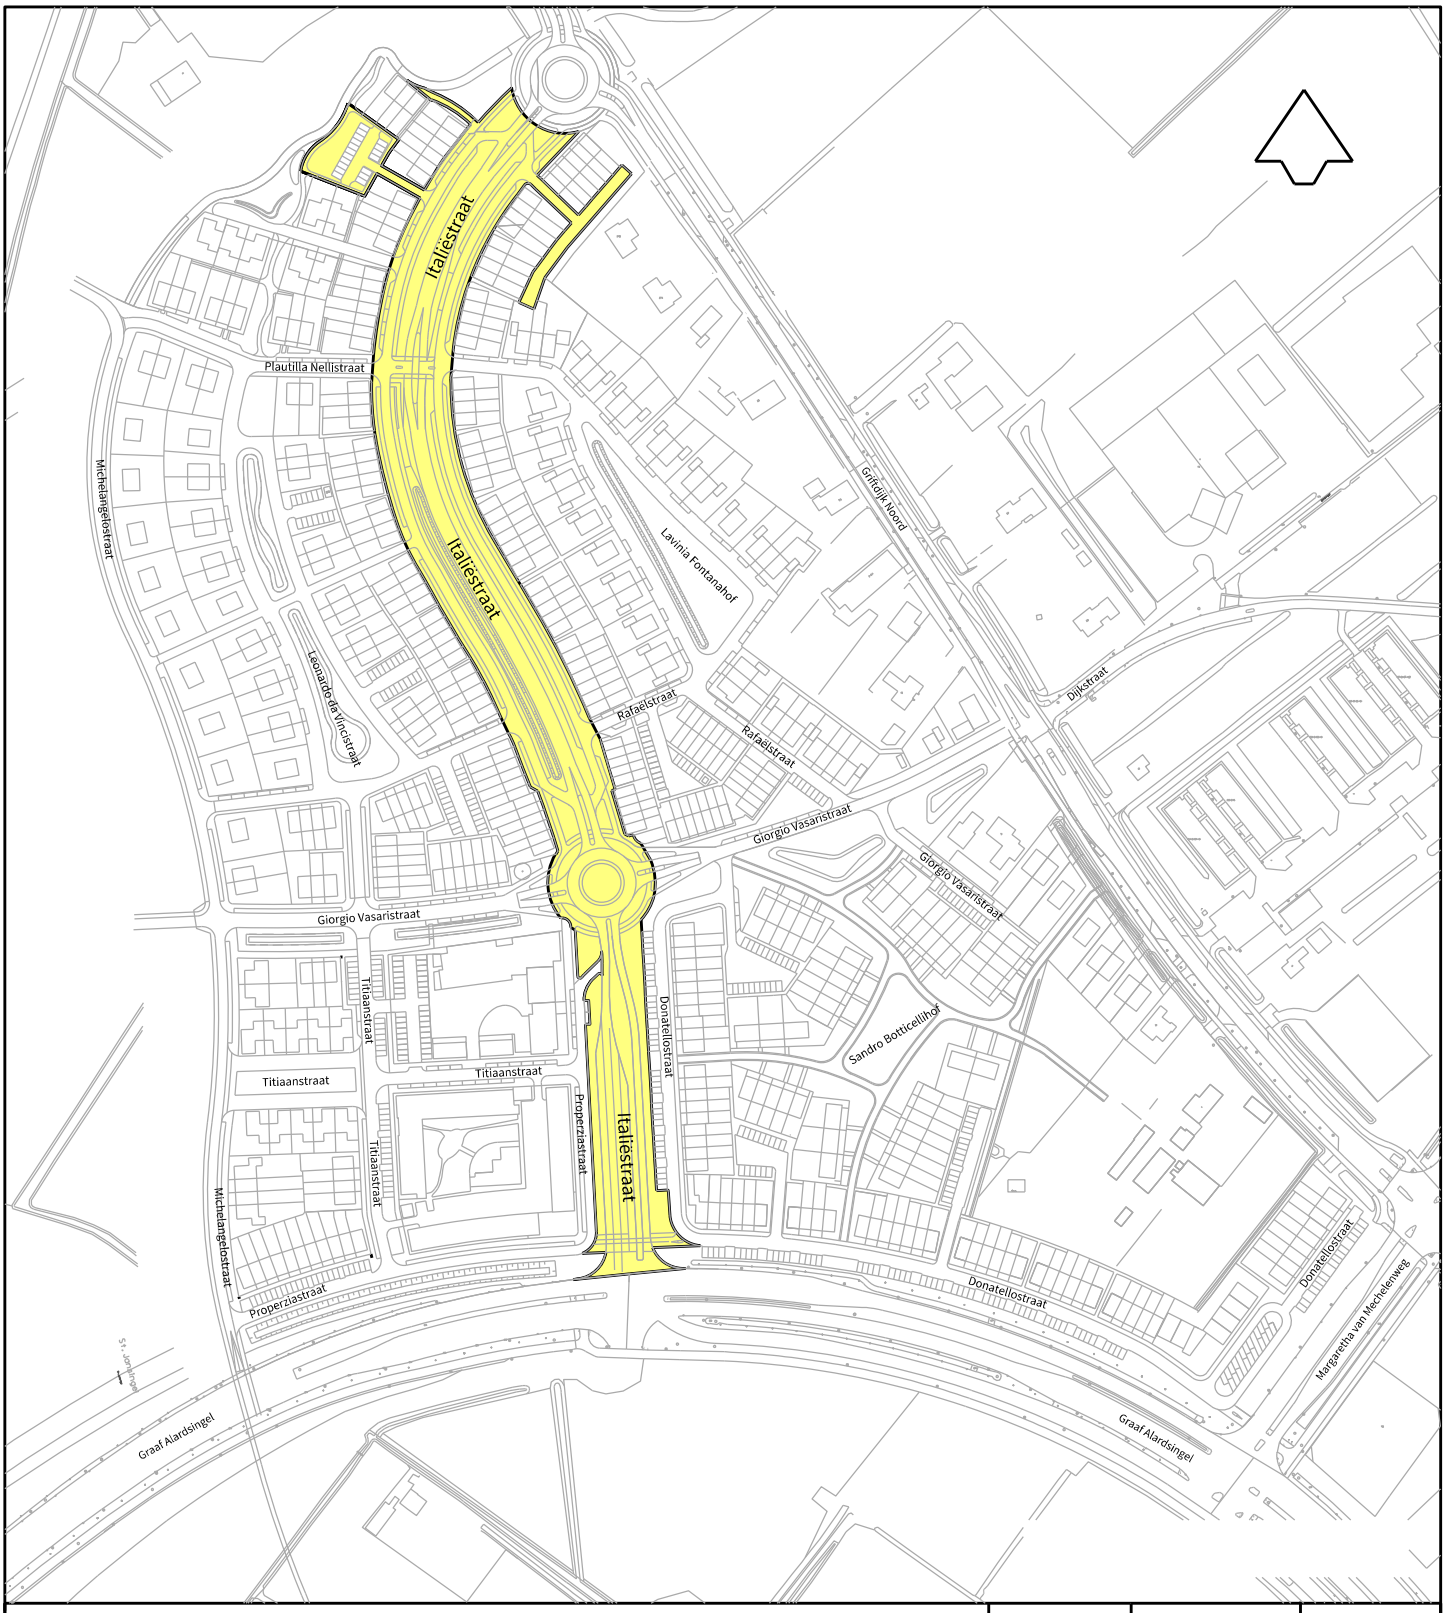


Nijmegen

Afdeling PIF

Basis en Geoinformatie

Postbus 9105, 6500 HG Nijmegen

Aanmaakdatum	Tekenaar	
18–05–2021	Jack Stax	
Datum	Wijziging tekening	

Woenderskamp

Te betrekken in de straatnaamgeving

0 40m 80m 120m 160m 200m

Datum	Akkoord	Stadium
		Concept

Tekeningnummer: 566533

Schaal:	Formaat:	Projectnummer:	Bestek:	Aantal bladen:	Bestandsnaam: 566533.dgn Versie : 2