


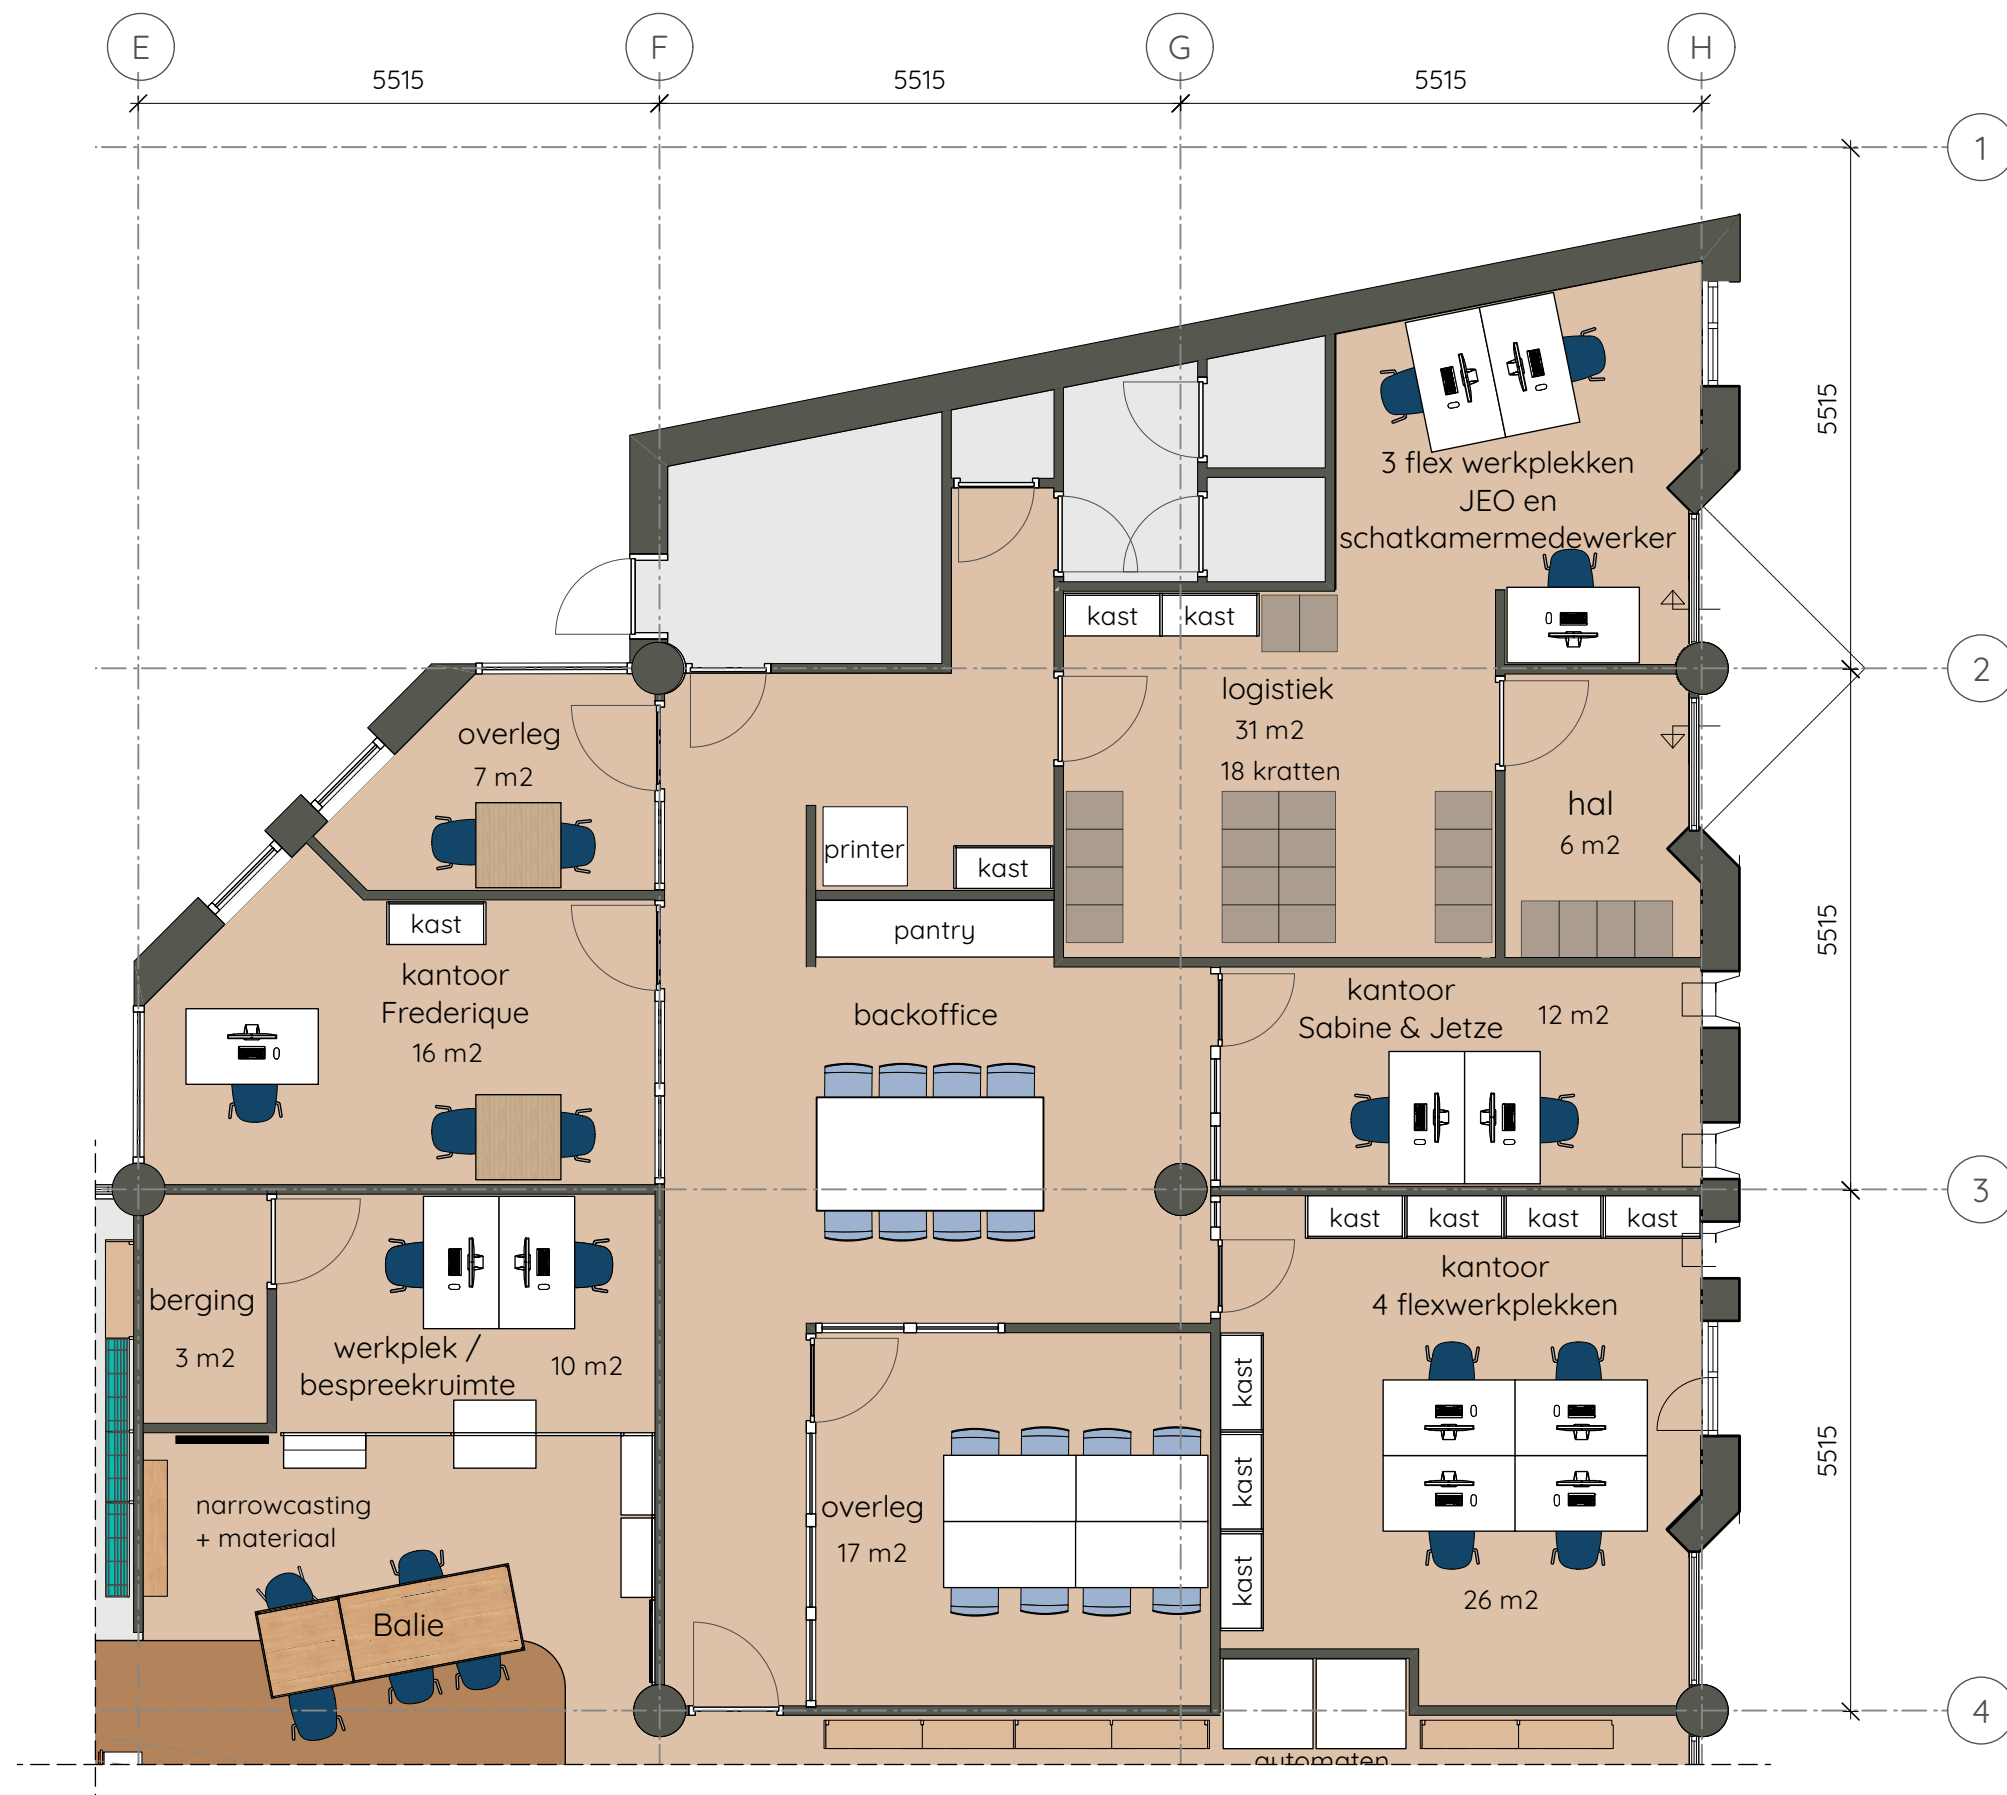

Alle maten in het werk te meten en/of controleren

odv
interieur -
architecten

project Bibliotheek Raalte

adres Passage 6

Raalte

onderwerp Inrichting

backoffice

adres: Borgstee 23 B 9403TS Assen | telefoon: 0592 407970 | mail: info@odv-interieurarchitecten.nl

fase VO

formaat A3

schaal 1:80

getekend BJ

ruimtenr.

werknr. 2101

tekeningnr. V 005.4

toevoeging

datum 20-05-2021

laatst gew.