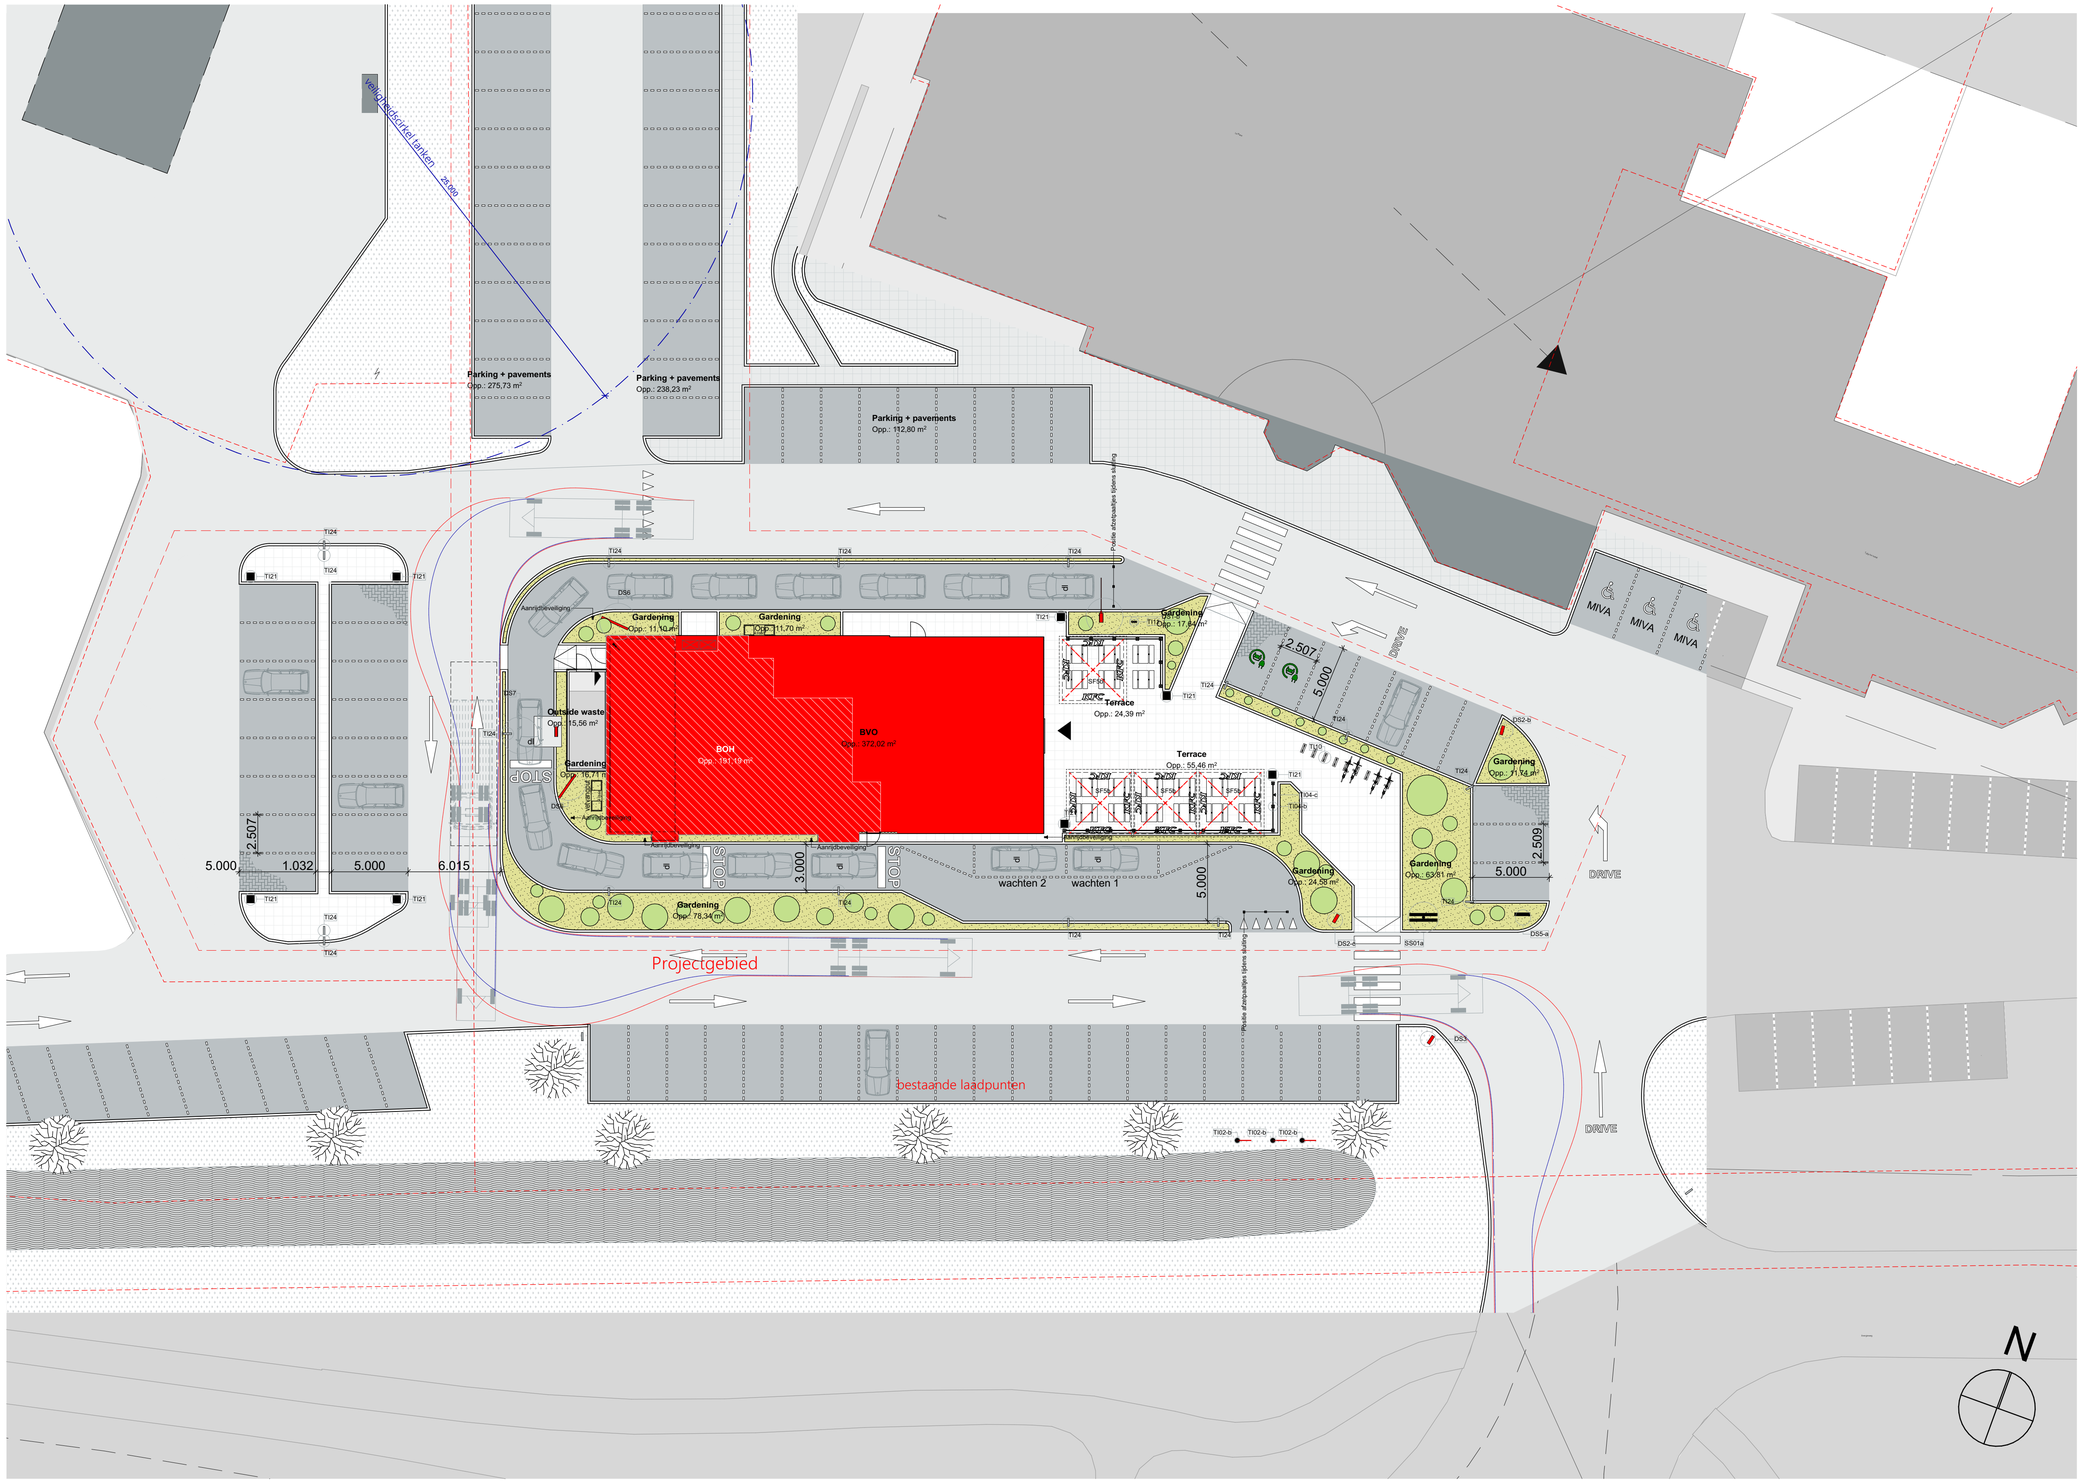


Legenda

	Beton - betonsteen
	Beton - betonsteen donker
	Beton - betontegel
	Groen - Gras
	Groen - Gras bruin
	Water

TERRAIN INVENTORY		
	SF5b Umbrella 4m	4
	SF6 Terrace bin	8
	SF7a Terrace furniture 4 persons	18
	TI02-b Flagpole 6 meter	3
	TI04-b Pole for windscreen terrace with light	19
	TI04-c Windscreen terrace	17
	TI10 Bicycle stand	9
	TI11 Barries post	1
	TI24 Car park pole light	18
DRIVE ITEMS		
	DS1-b Height detector left V2	1
	DS2-b Enter sign V2	1
	DS2-c Exit sign V2	1
	DS3 Monument sign V2	1
	DS5-a Entrance Pylon red V2	1
	DS6 Menu Board	2
	DS7 Order kiosk with canopy V3	1
	SS Fa bucket Pylon dm	

Zie parkeerbehoefte berekening in de bijlage voor de totale aantal parkeerplaatsen op terrein

Opdrachtgever:
GR8 Nederland B.V.
Beneluxweg 7
4904SJ Oosterhout

Deze tekening is uitsluitend bestemd voor de geadresseerde(n). Indien u deze tekening ten onrechte heeft ontvangen, neem dan contact met ons op per kerende e-mail. Op de door ons verstrekte informatie berust ons auteursrecht. Openbaarmaking, vermenigvuldiging, verspreiding en/of verstrekking van deze informatie aan derden is, behoudens voorafgaande schriftelijke toestemming van XS architecten Coöperatie U.A. niet toegestaan. Wij aanvaarden geen aansprakelijkheid voor de juiste en volledige overbrenging van de inhoud.

Maatvoering in het werk te bepalen

Versie:	Omschrijving:
A 19-05-2022	Aanvraag OMG
B	
C 07-09-2023	

Project:
KFC Meerkerk
Energieweg
4231DJ Meerkerk

Fase:
Omgevingsvergunning

Onderwerp:
Terrein

Tekening nummer:
OM-TER-01 C

Fase (AA)	Tekening (-AAA)	Volgnr. (-00)	Versie (-A)

Datum:	07-09-2023
Schaal:	1:200, 1:1,33
Formaat:	A1 (liggend)
Getekend:	RT

XS architecten Coöperatie U.A.
Siliciumweg 15 / 3812 SV / Amersfoort
tel: +31 (0)33 33 20 200 / e-mail: info@xsarch.nl