


Gemeente Losser

Te bestemmen en te onttrekken weg(gedeelte)

schaal 1 : 5000

Tekening met nummer 1
Lagapad deel 1 van 3

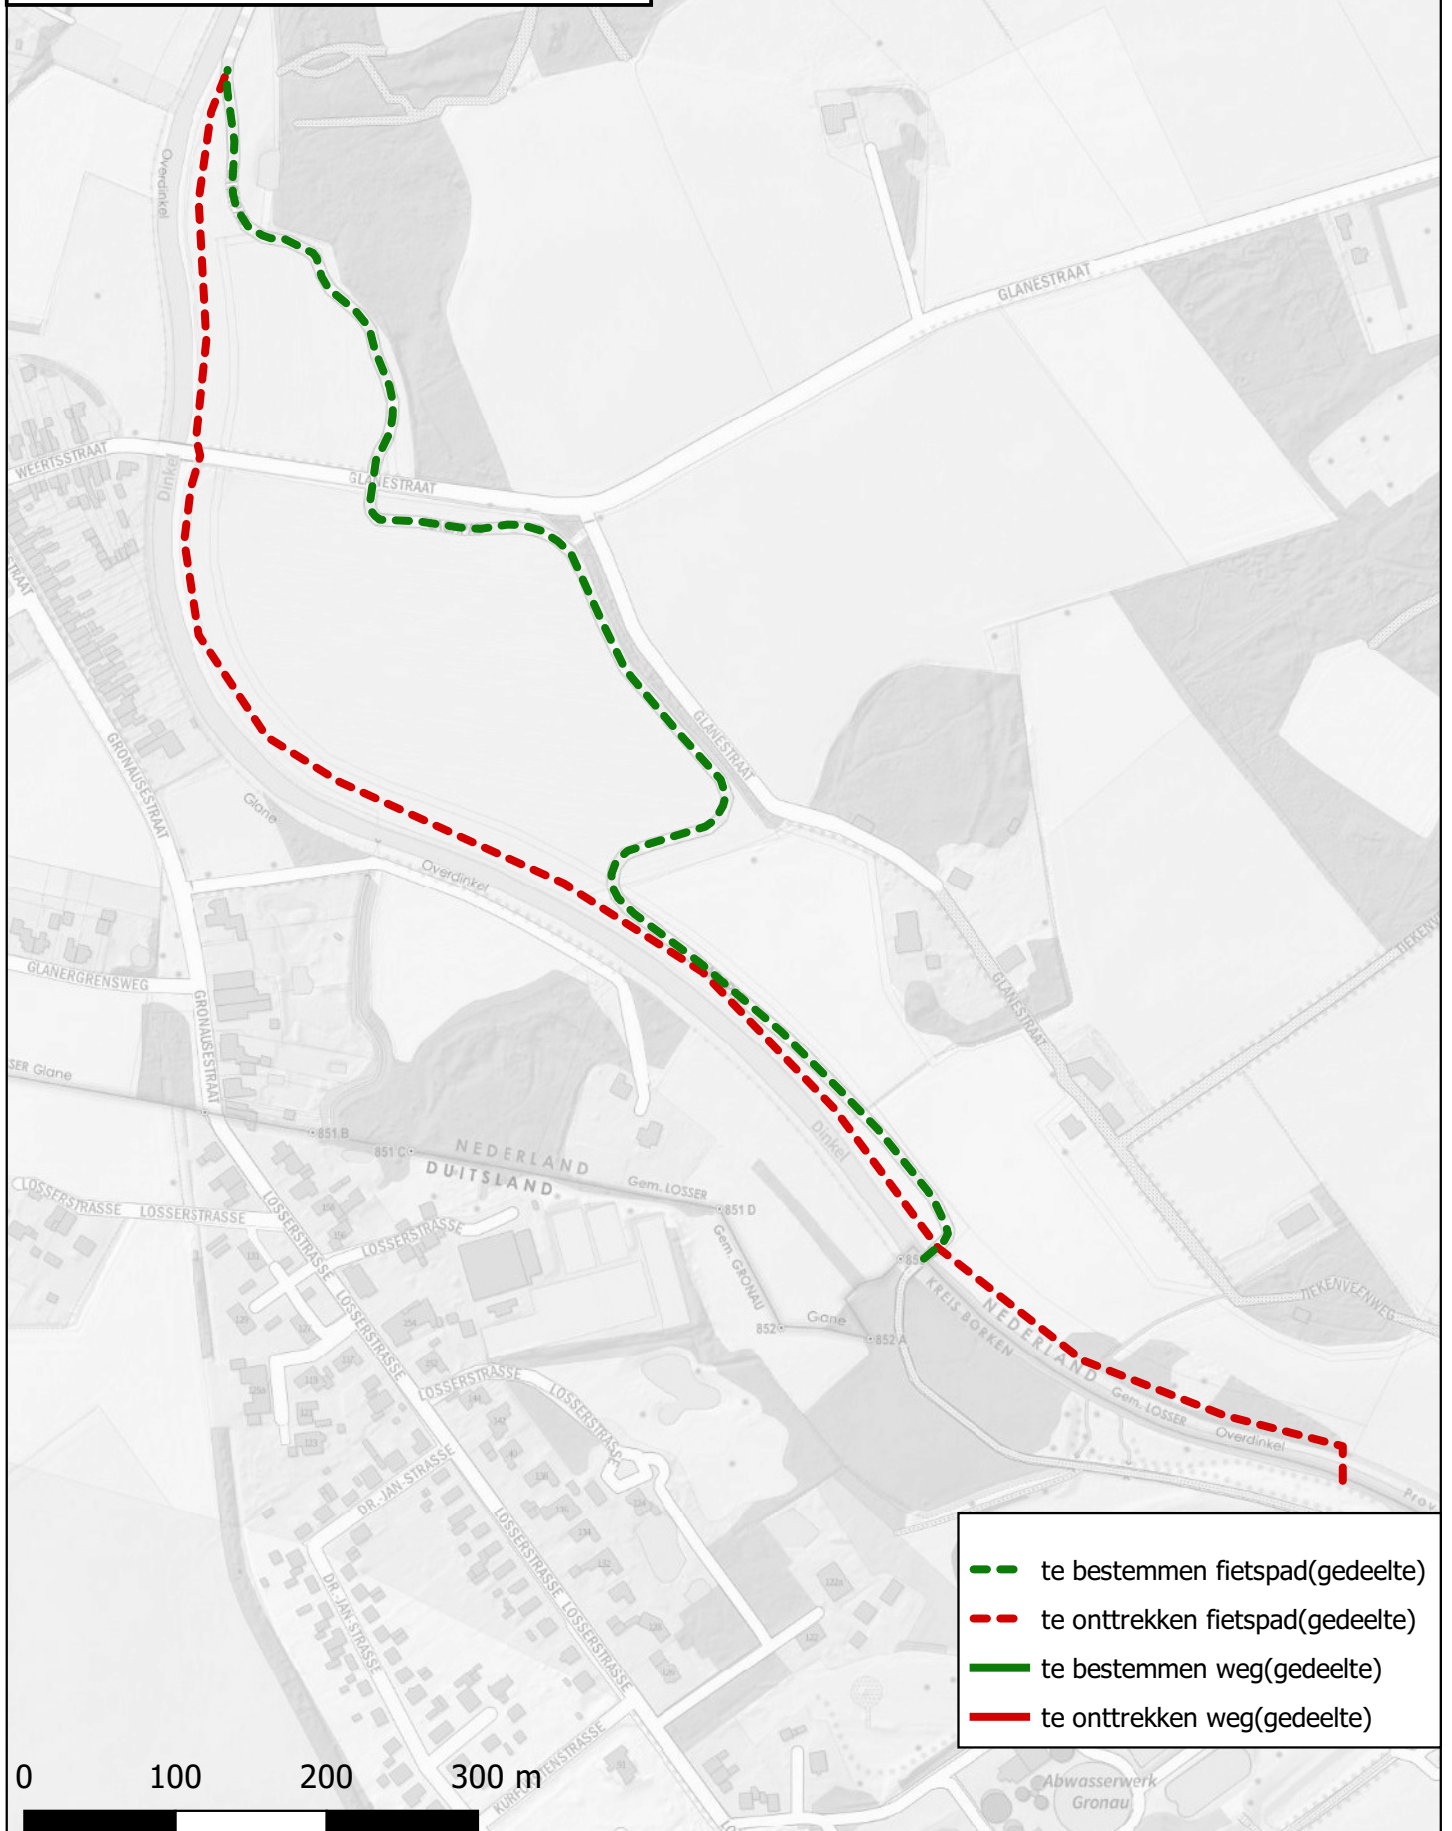


Gemeente Losser

Te bestemmen en te onttrekken weg(gedeelte)

schaal 1 : 3000

Tekening met nummer 2
Lagapad deel 2 van 3

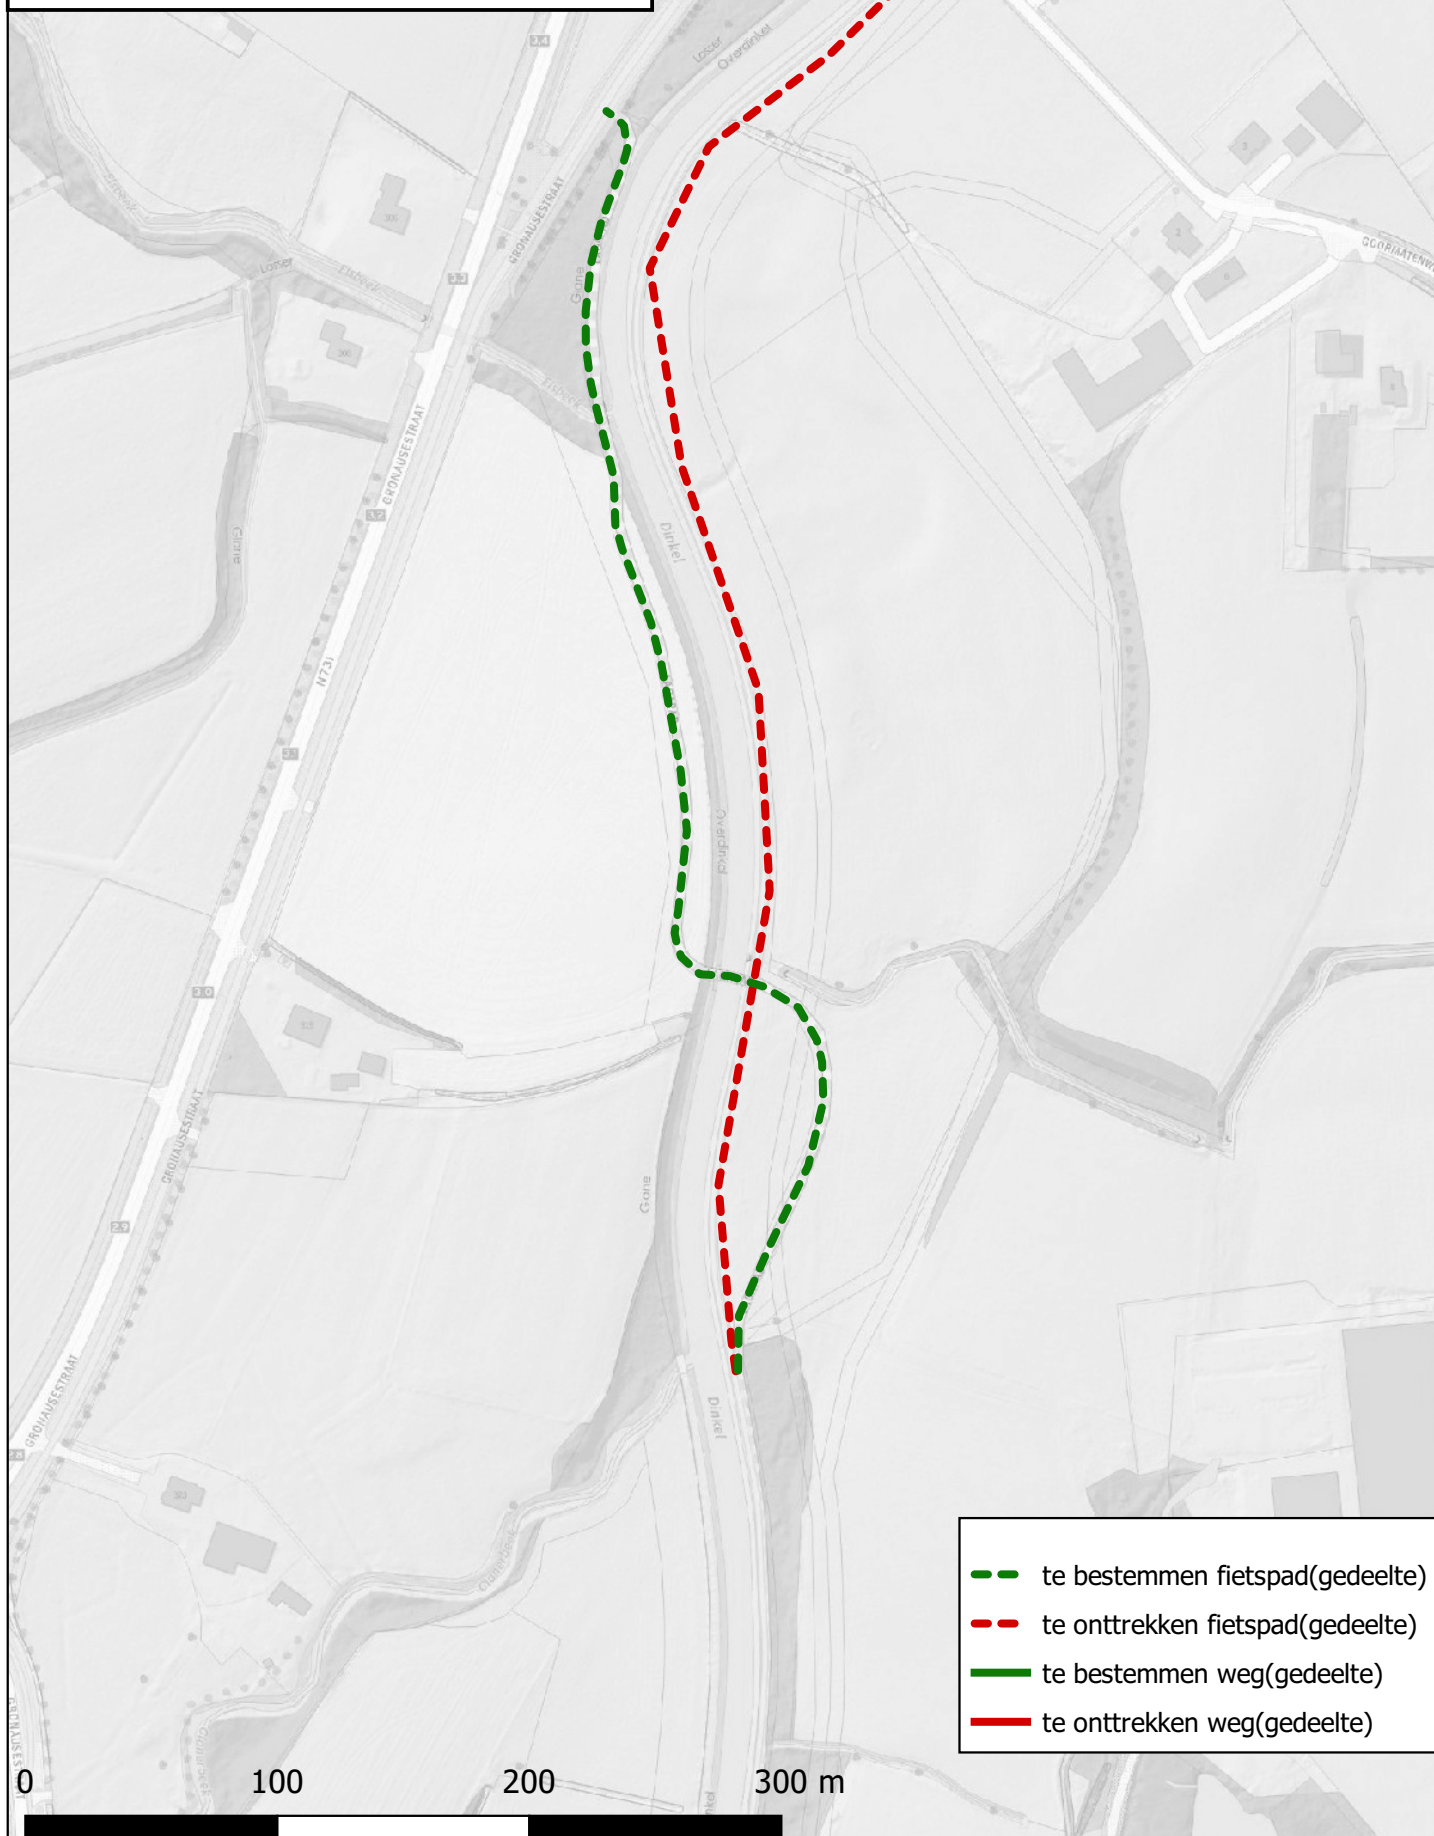


Gemeente Losser

Te bestemmen en te onttrekken weg(gedeelte)

schaal 1 : 4000

Tekening met nummer 3
Lagapad deel 3 van 3

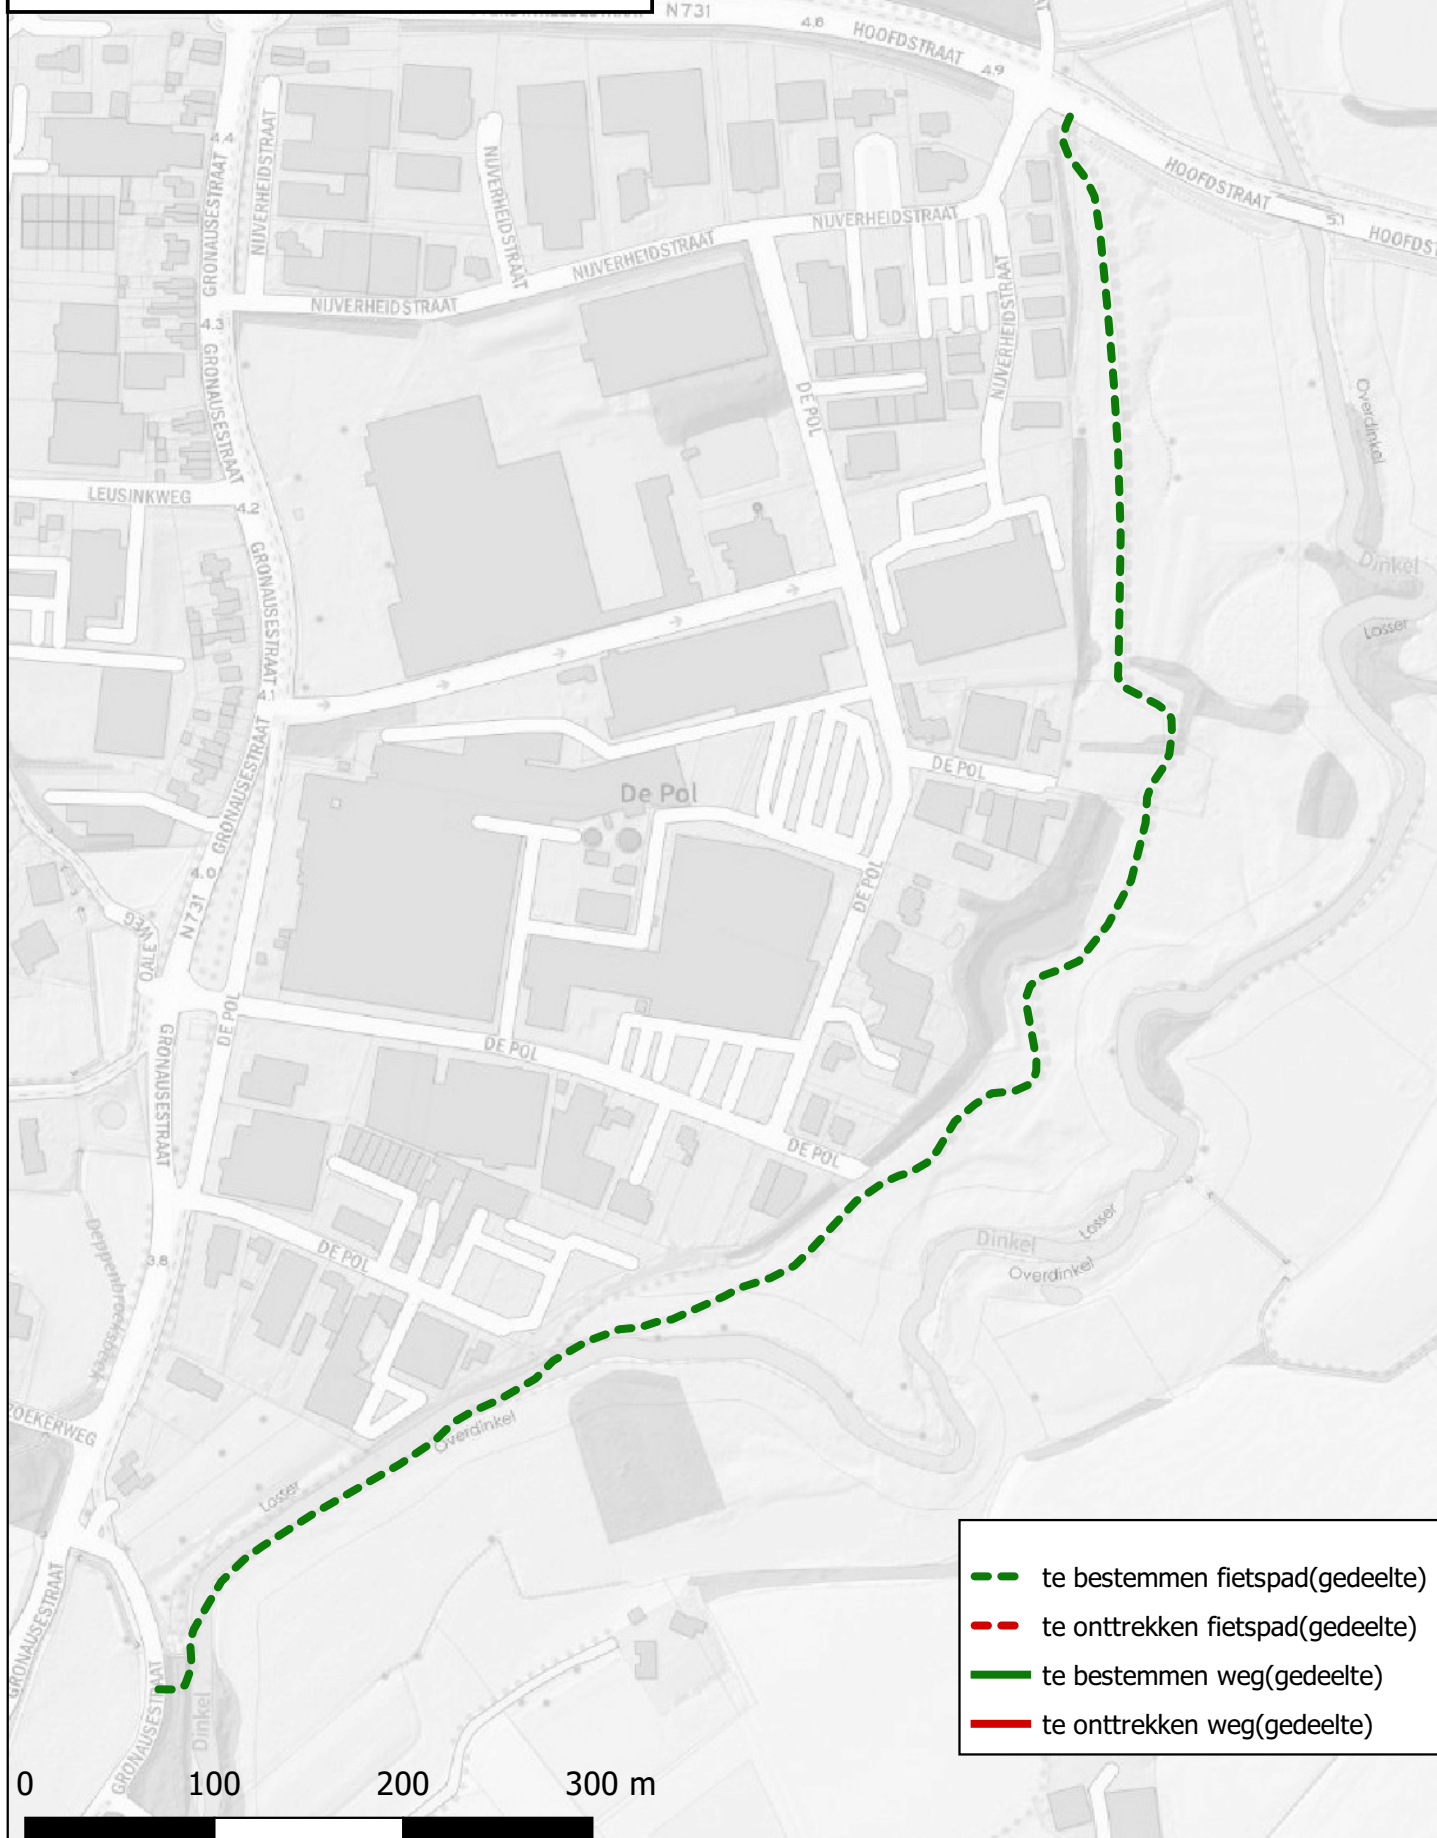


Gemeente Losser

Te bestemmen en te onttrekken weg(gedeelte)

schaal 1 : 3000

Tekening met nummer 4

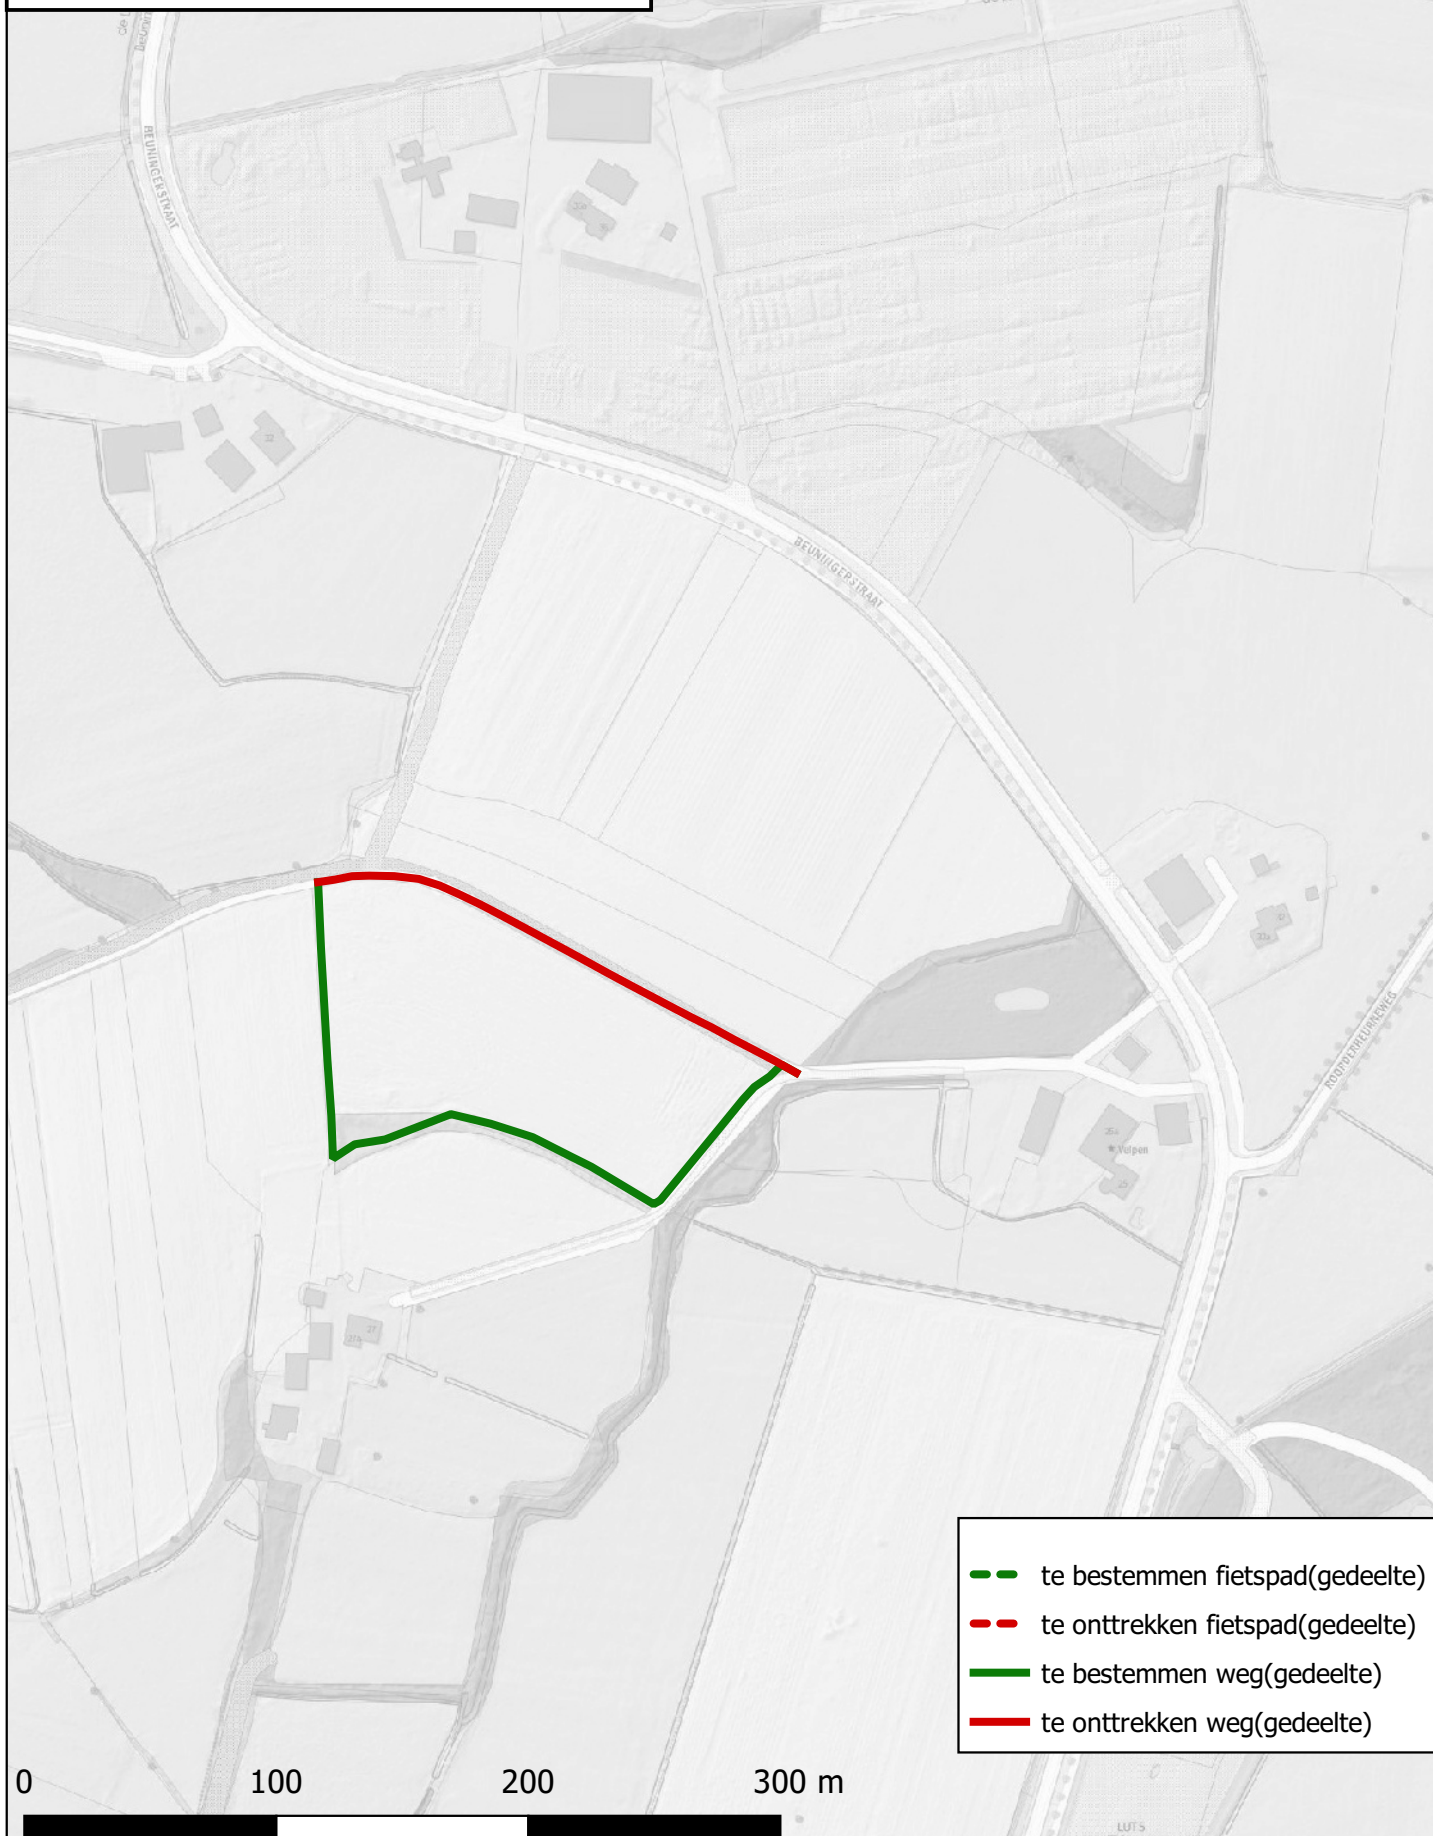


Gemeente Losser

Te bestemmen en te onttrekken weg(gedeelte)

schaal 1 : 2000

Tekening met nummer 5
Smokkelpad 1813

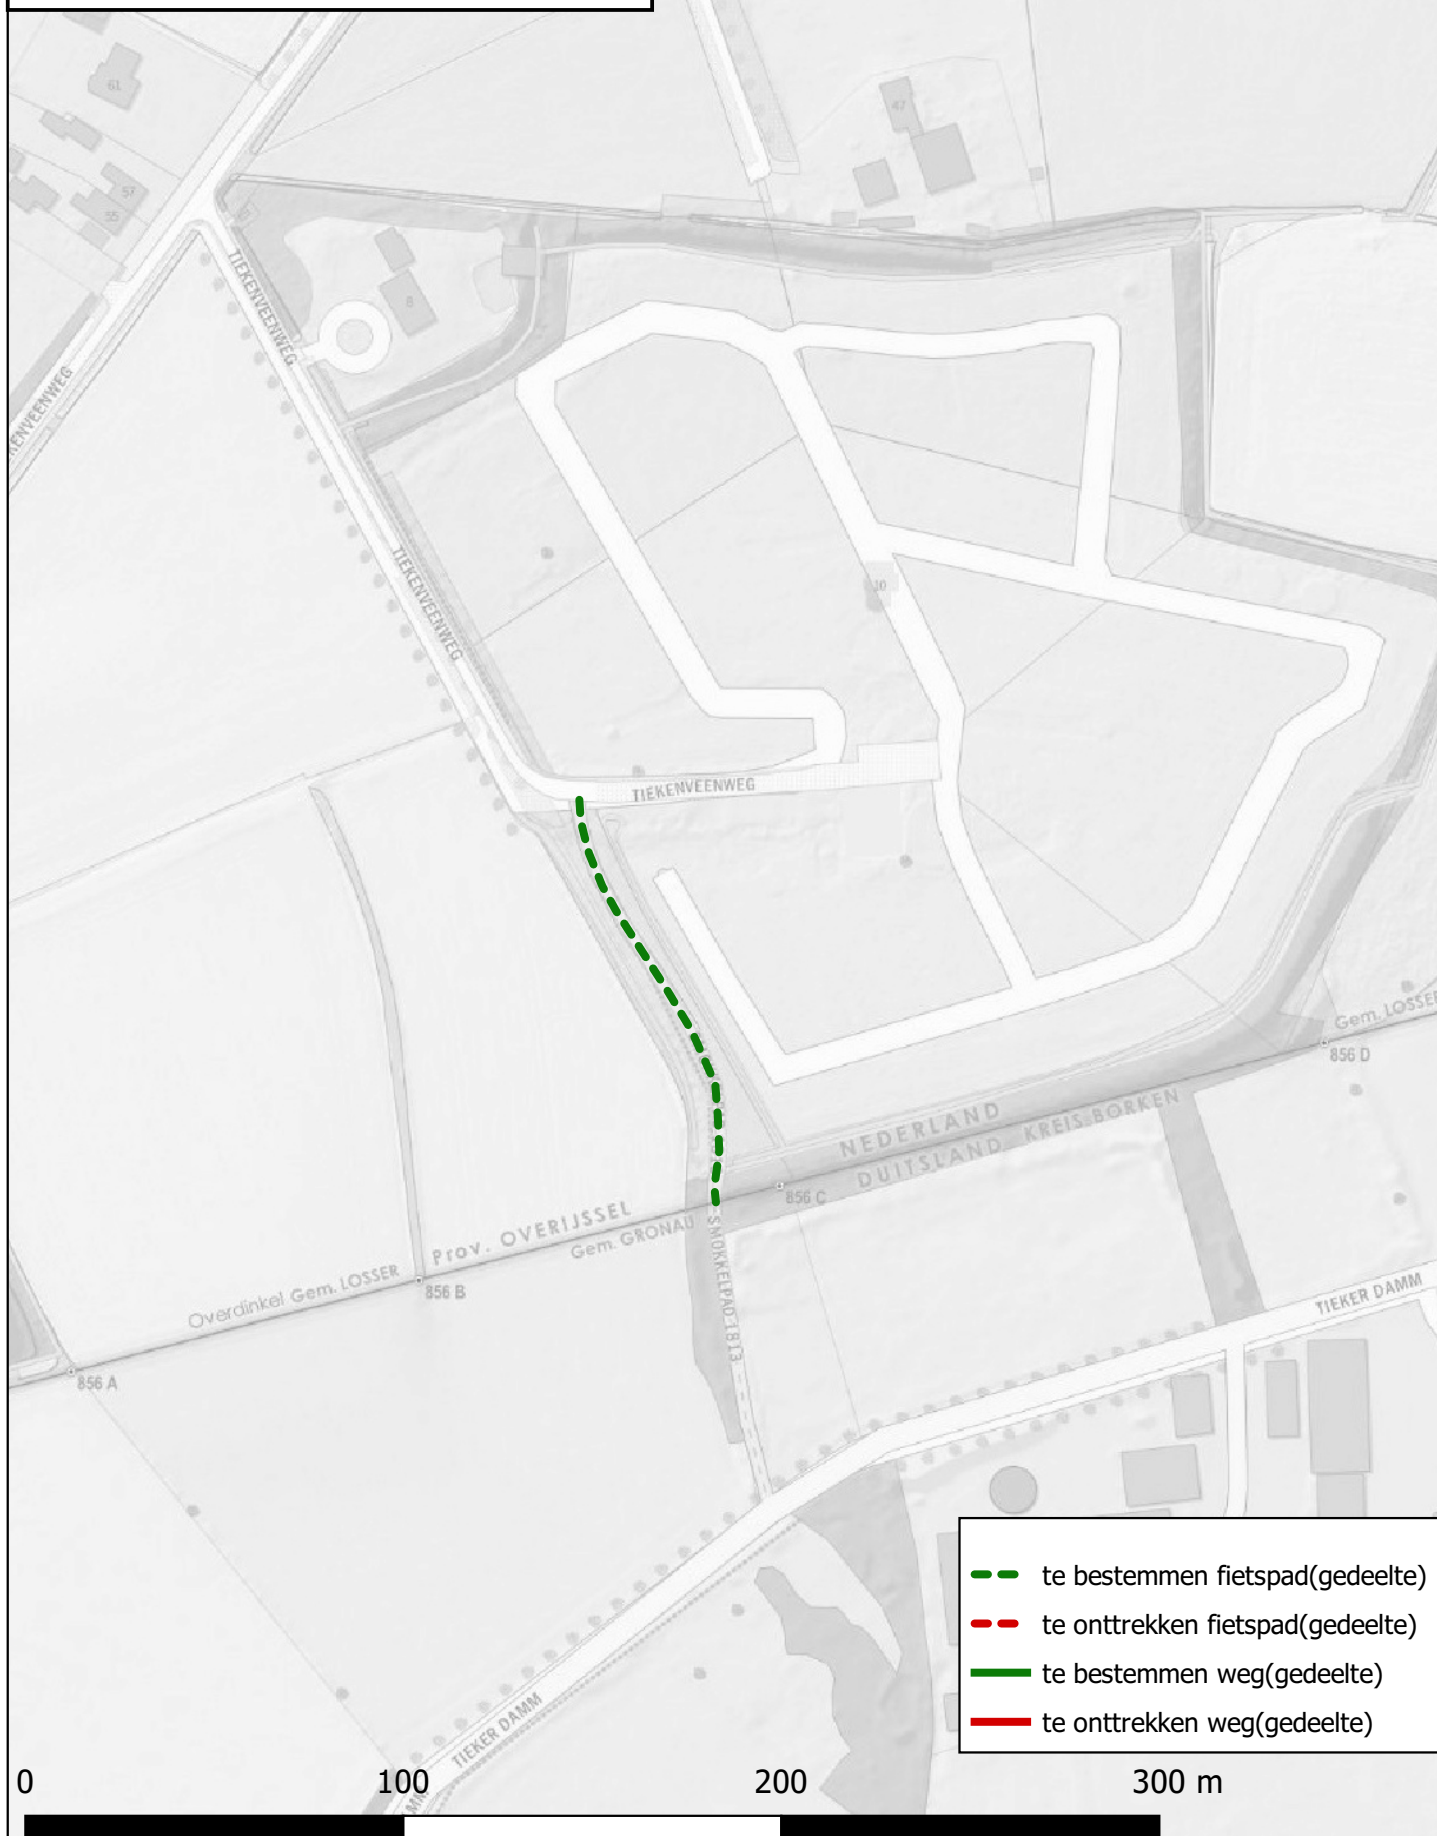


Gemeente Losser

Te bestemmen en te onttrekken weg(gedeelte)

schaal 1 : 2000

Tekening met nummer 6
Lage Kaviksweg

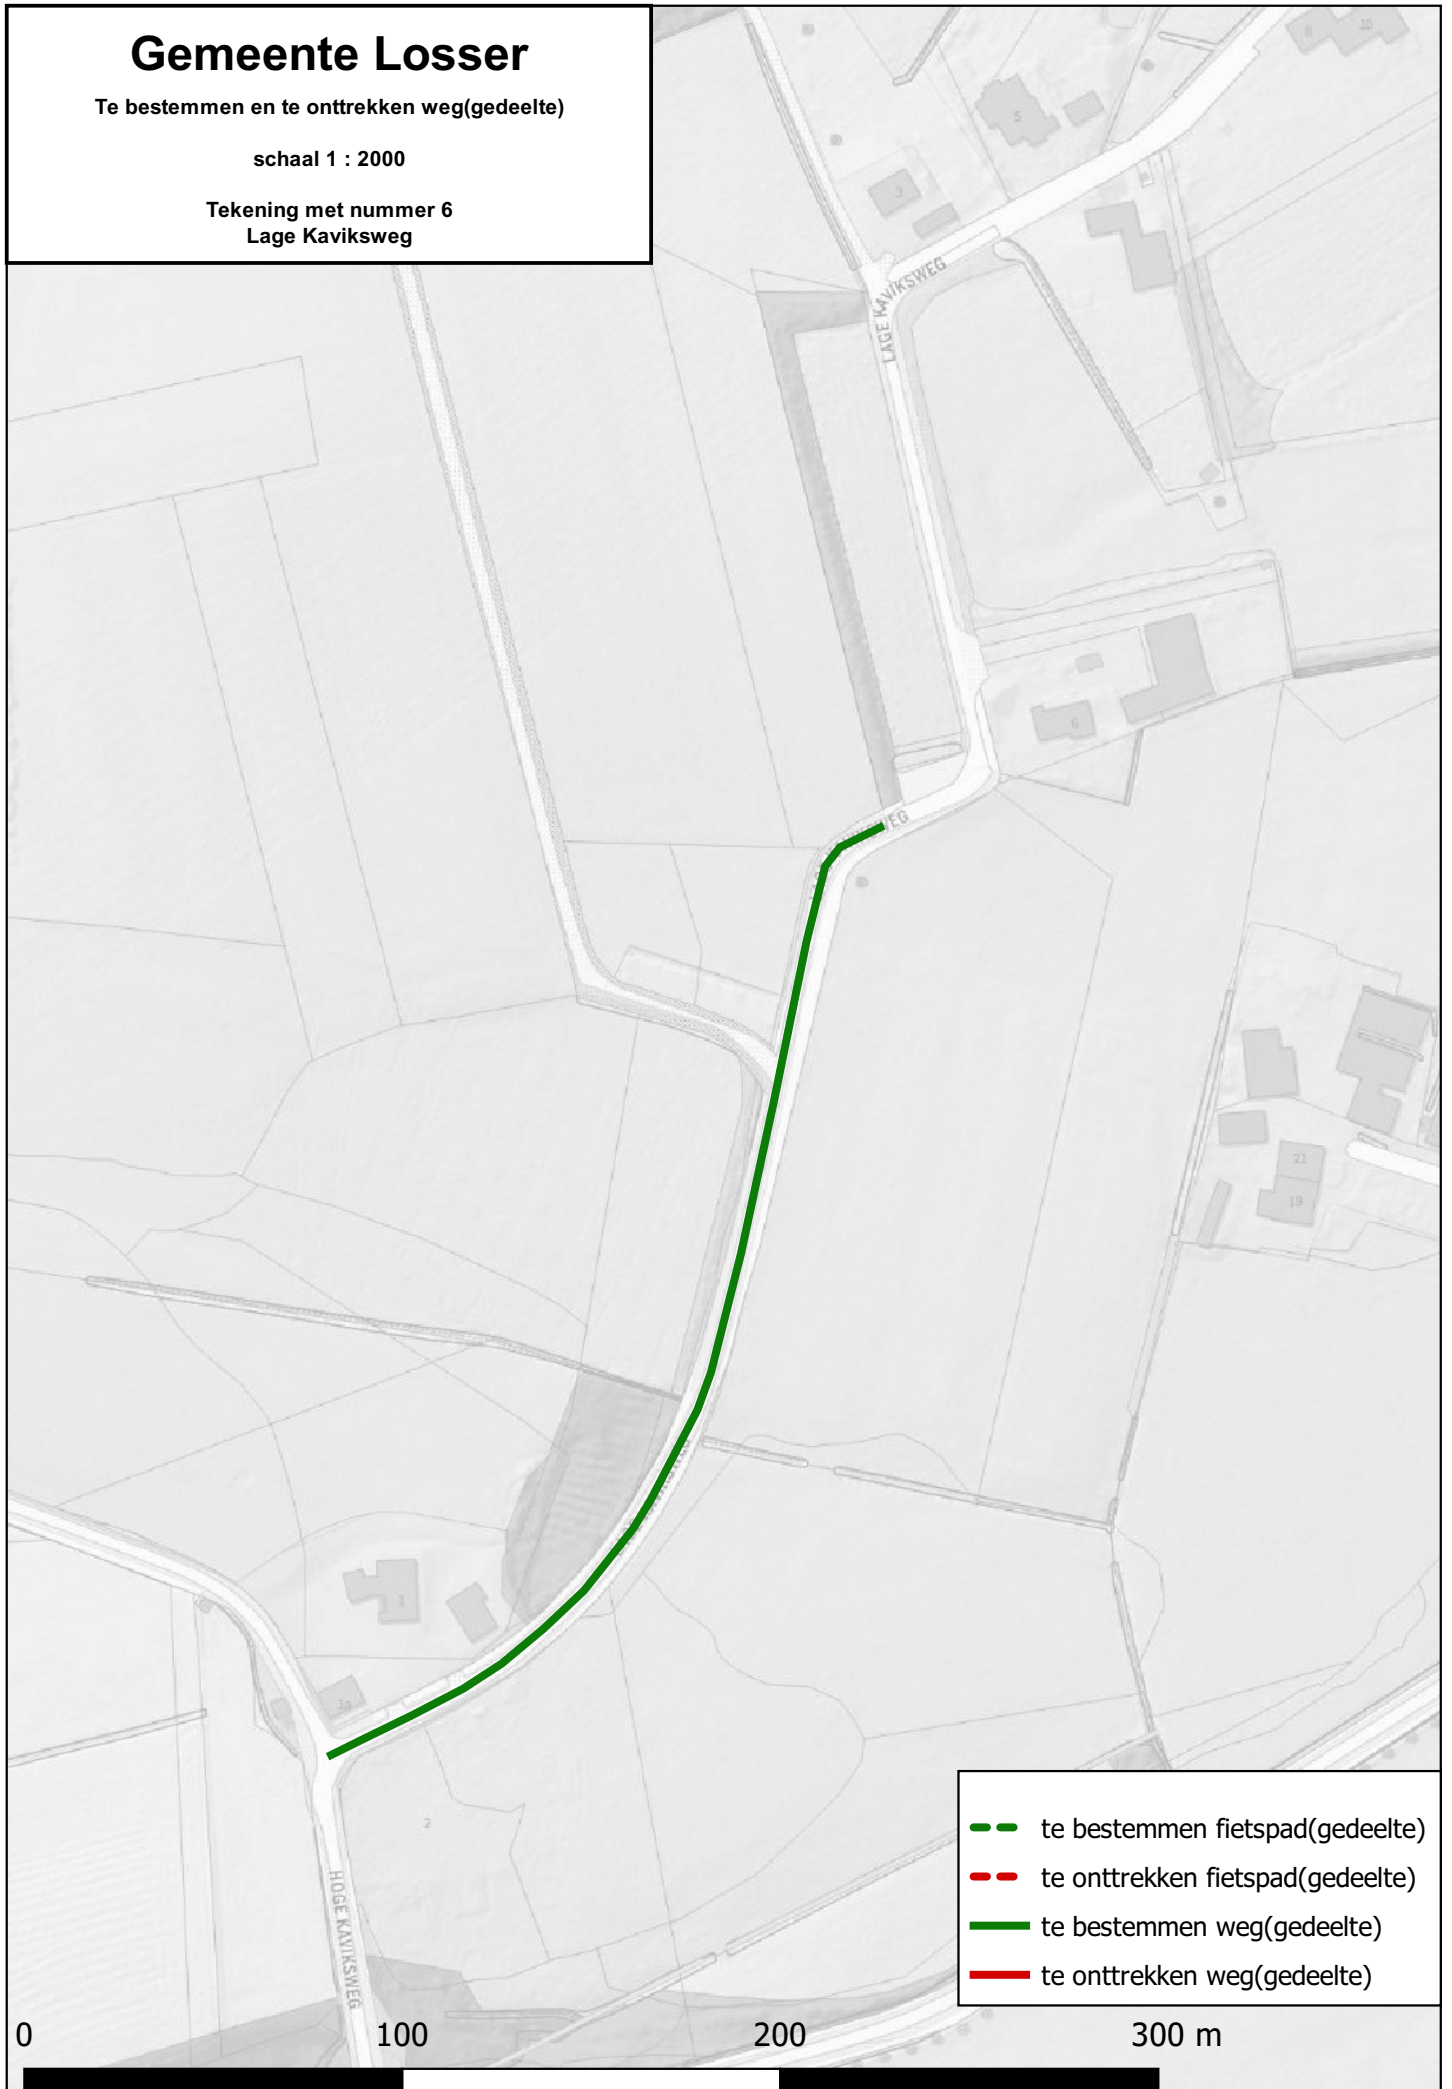

Gemeente Losser

Te bestemmen en te onttrekken weg(gedeelte)

schaal 1 : 2000

Tekening met nummer 7
Ravenhorsterweg




Gemeente Losser

Te bestemmen en te onttrekken weg(gedeelte)

schaal 1 : 2000

Tekening met nummer 8
Hanhofweg

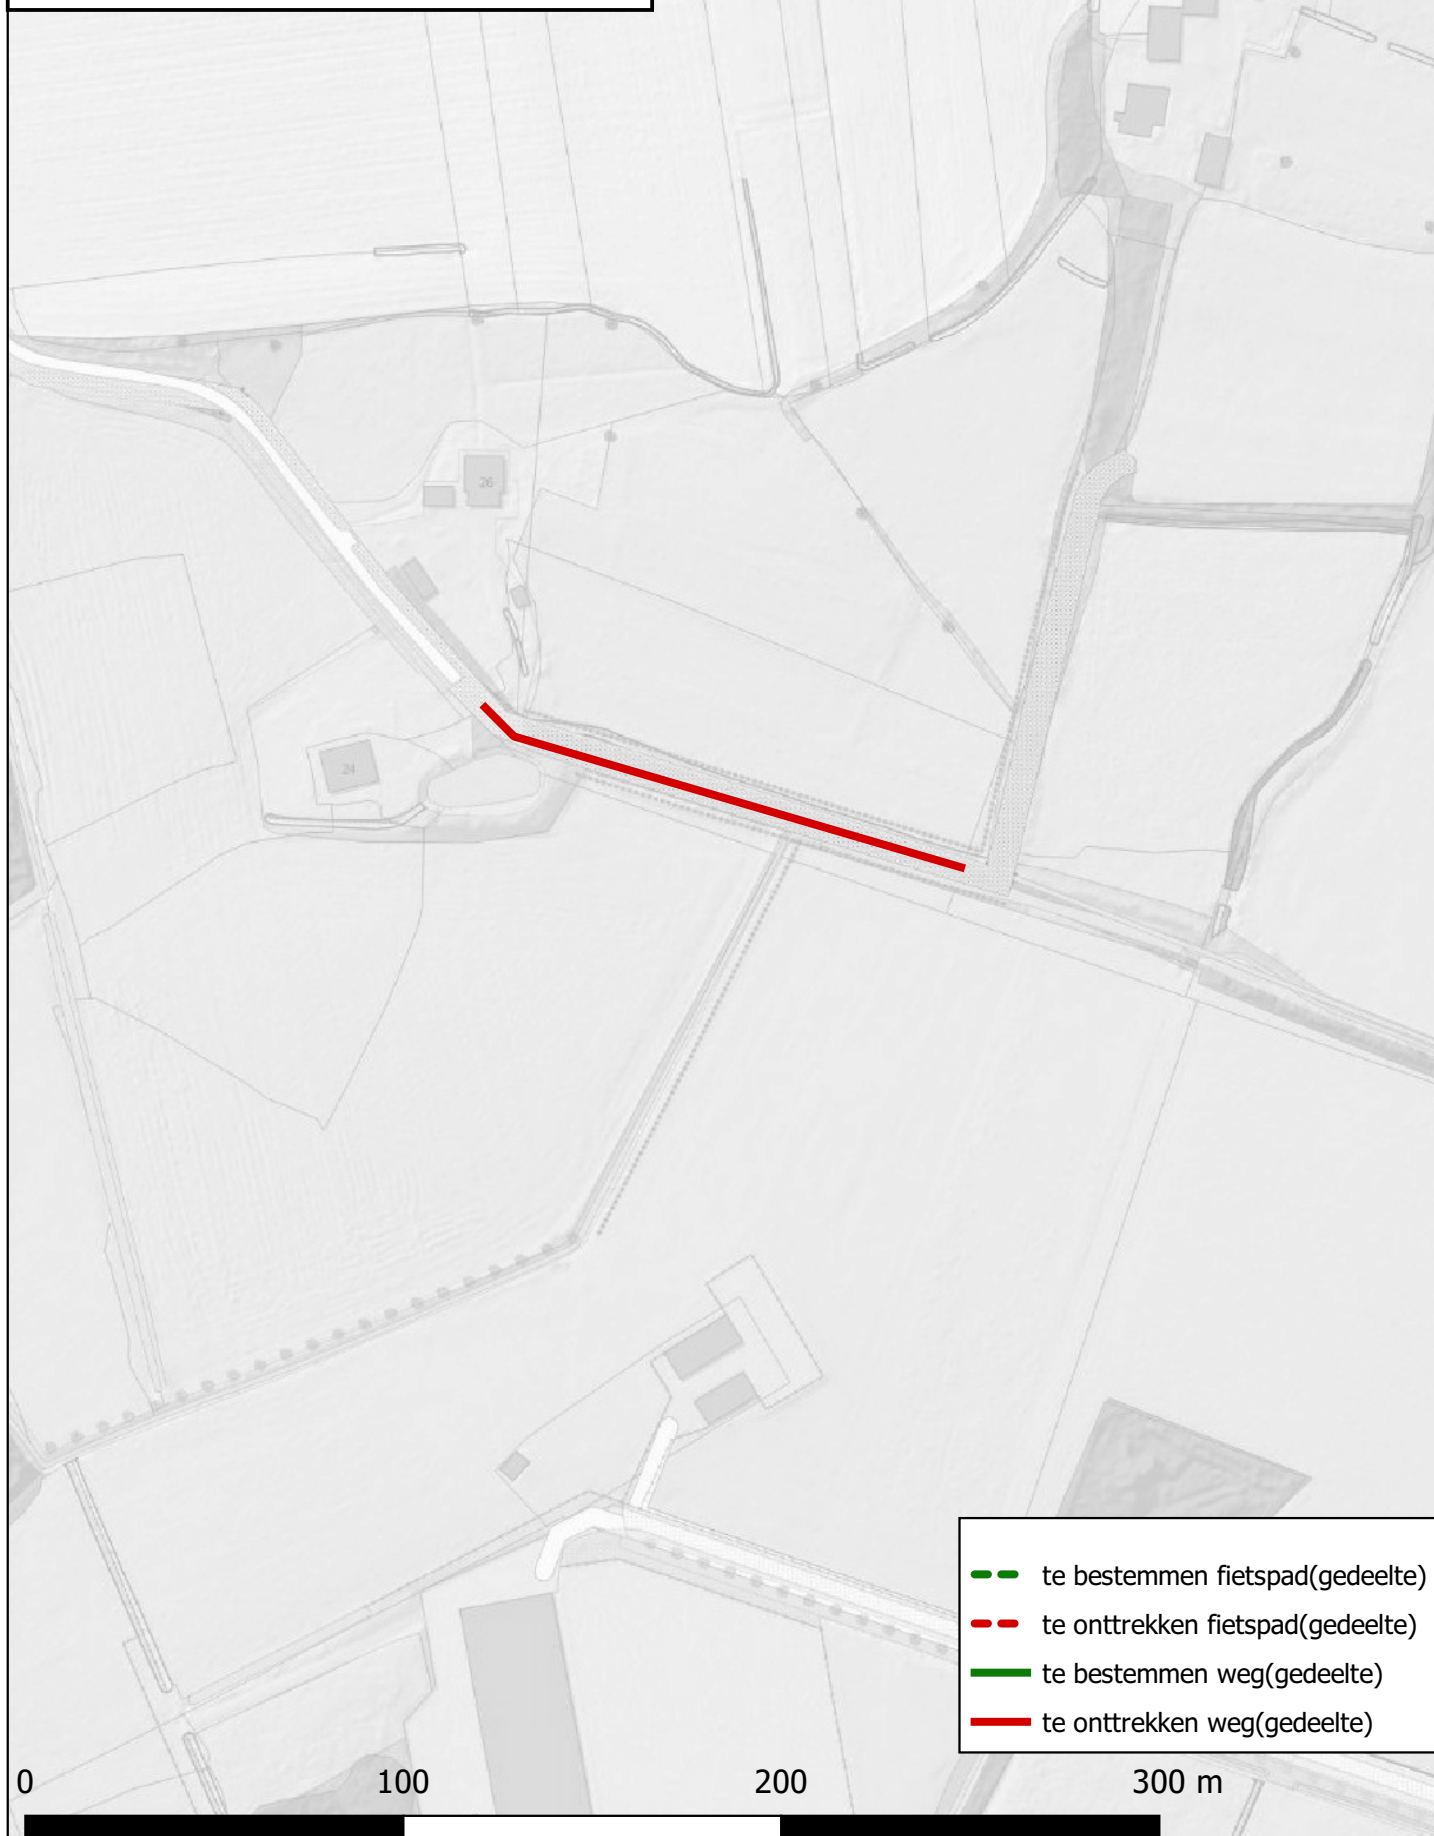

Gemeente Losser

Te bestemmen en te onttrekken weg(gedeelte)

schaal 1 : 2000

Tekening met nummer 9
Strootsweg

