

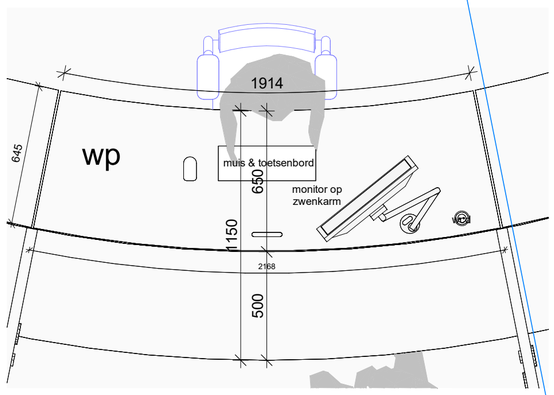


L(72.01-a) werkplek werkplein

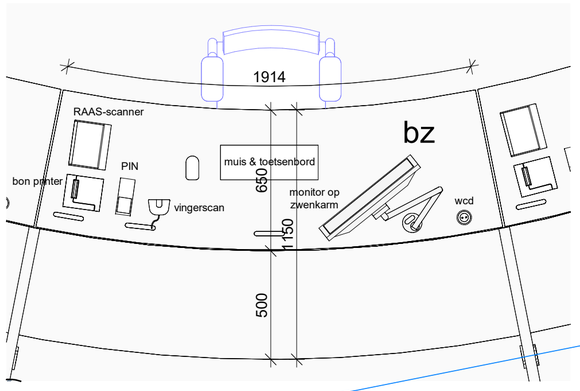



L(72.01-b) burgerzaken

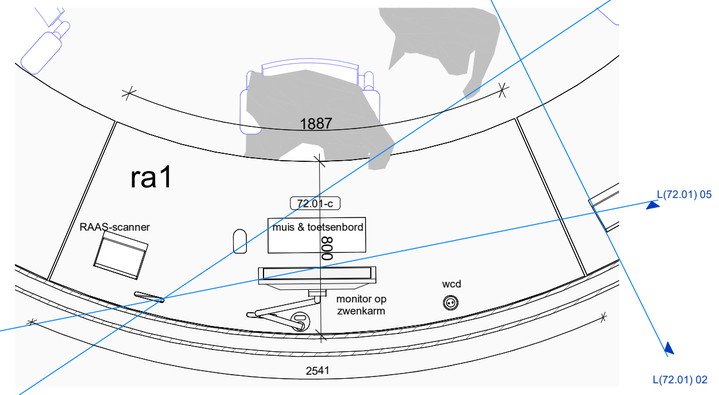


L(72.01-c) werkplek_RAAS 1

L(72.01) 02

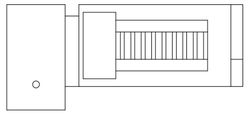

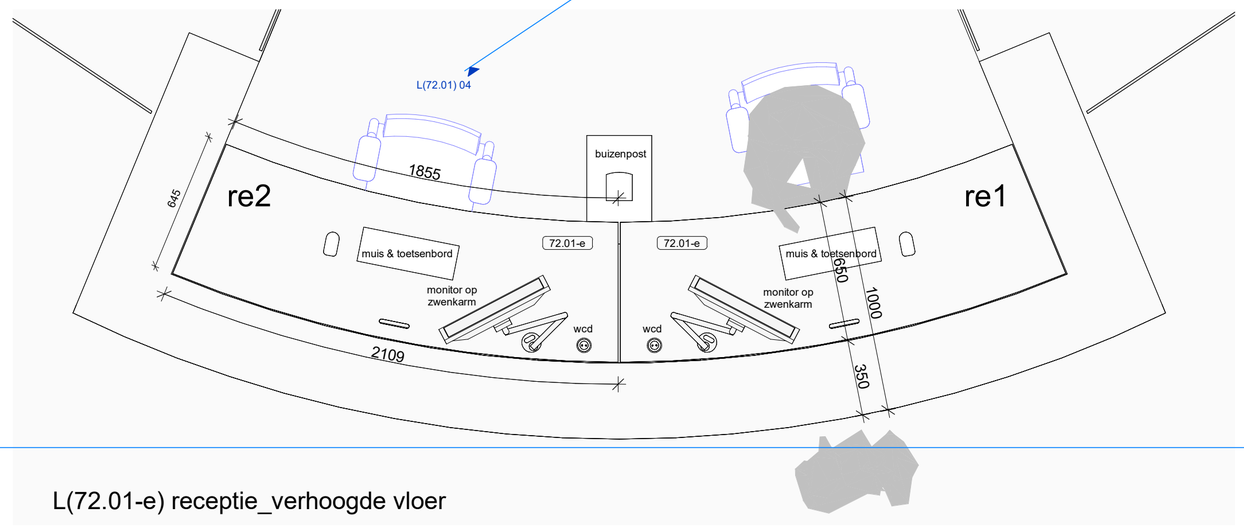

L(72.01-e) receptie_verhoogde vloer

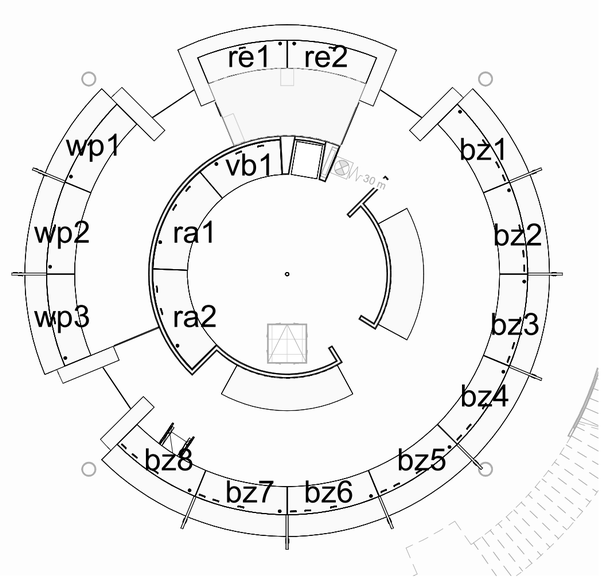

L(72.01) 01 werkplek codering

architectenbureau
cepezed b.v.

ezelsveldlaan 61
2611 rv delft nl
t +31 15 215 0000

post@cepezed.nl
www.cepezed.nl

opdrachtgever
gemeente
Haarlemmermeer
werk
gemeentehuis
Haarlemmermeer
fase
wabo
datum
01/12/23
schaal
1:20
formaat
A2
getekend
mbr
gecontroleerd
sbl
gewijzigd
02/02/24

tekening
entreebalie
werkplekken

1226
L(72.01)
02

cepezed