
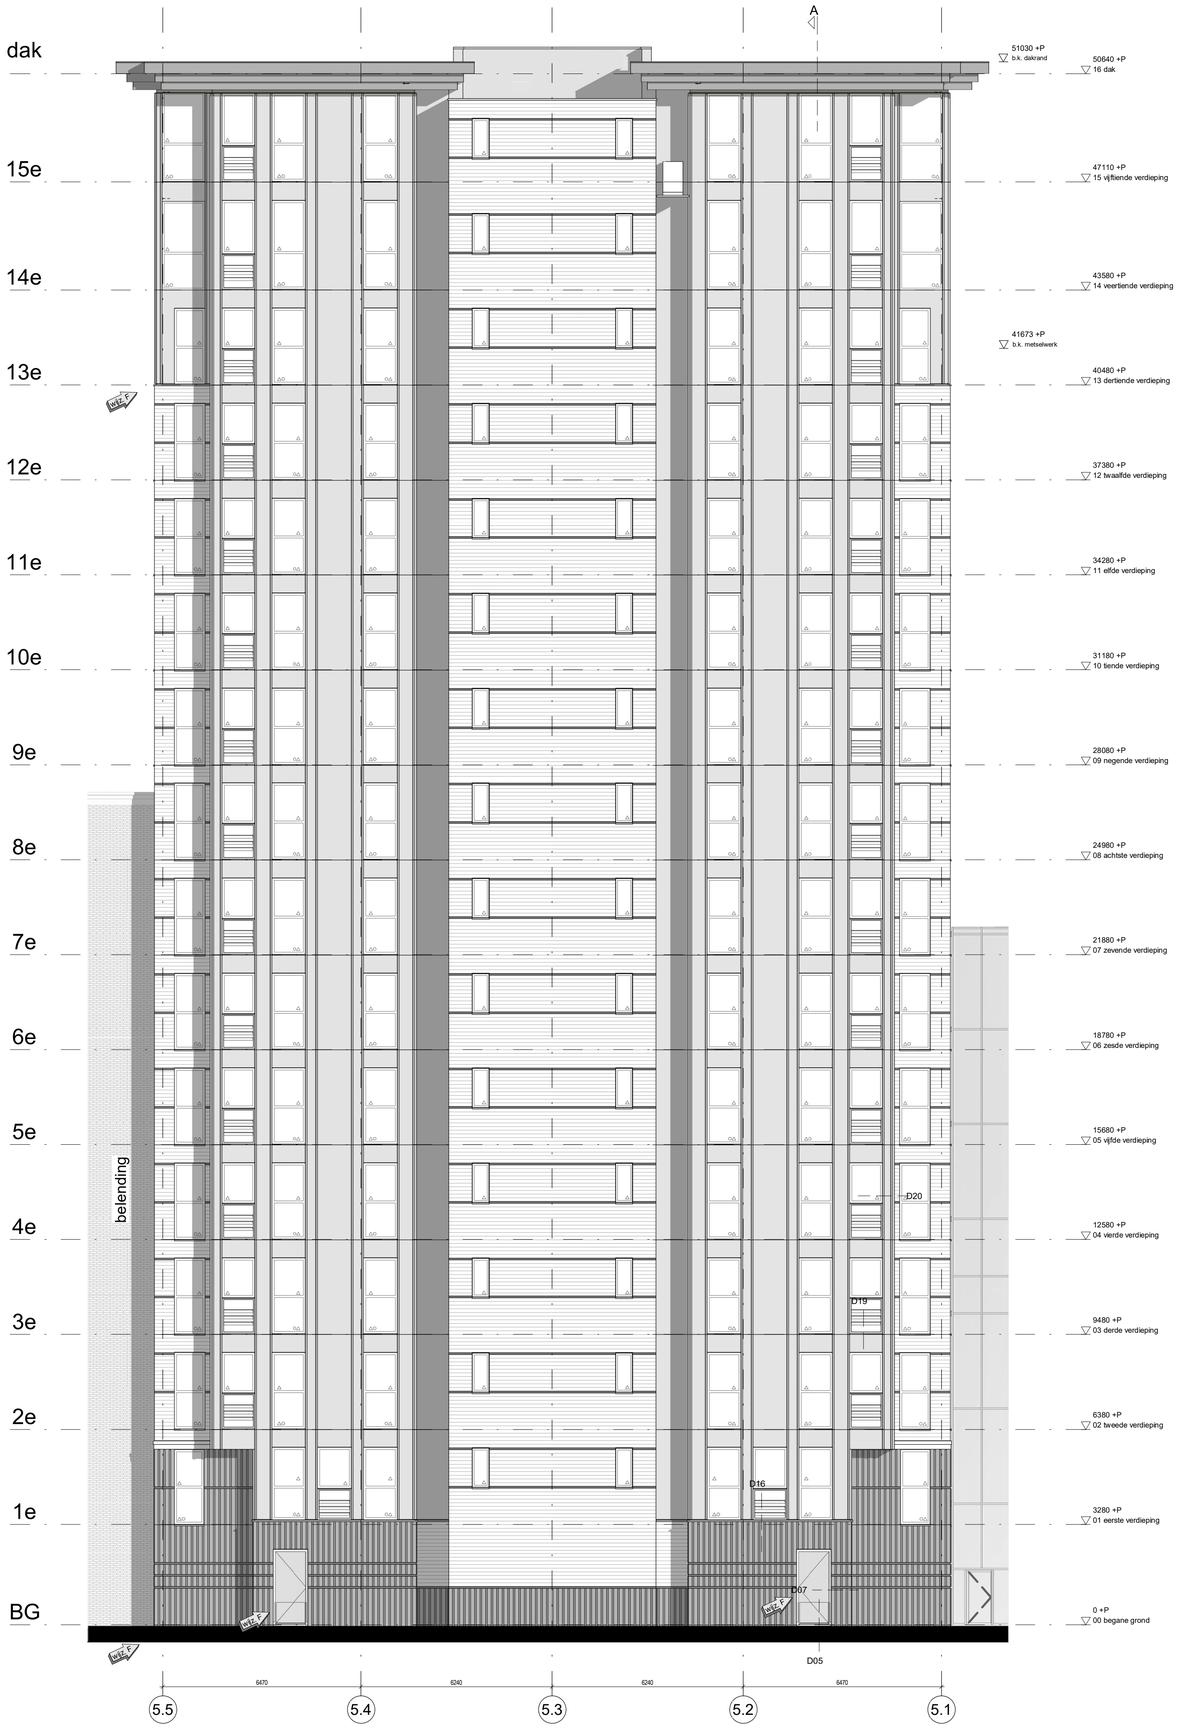


Achtergevel

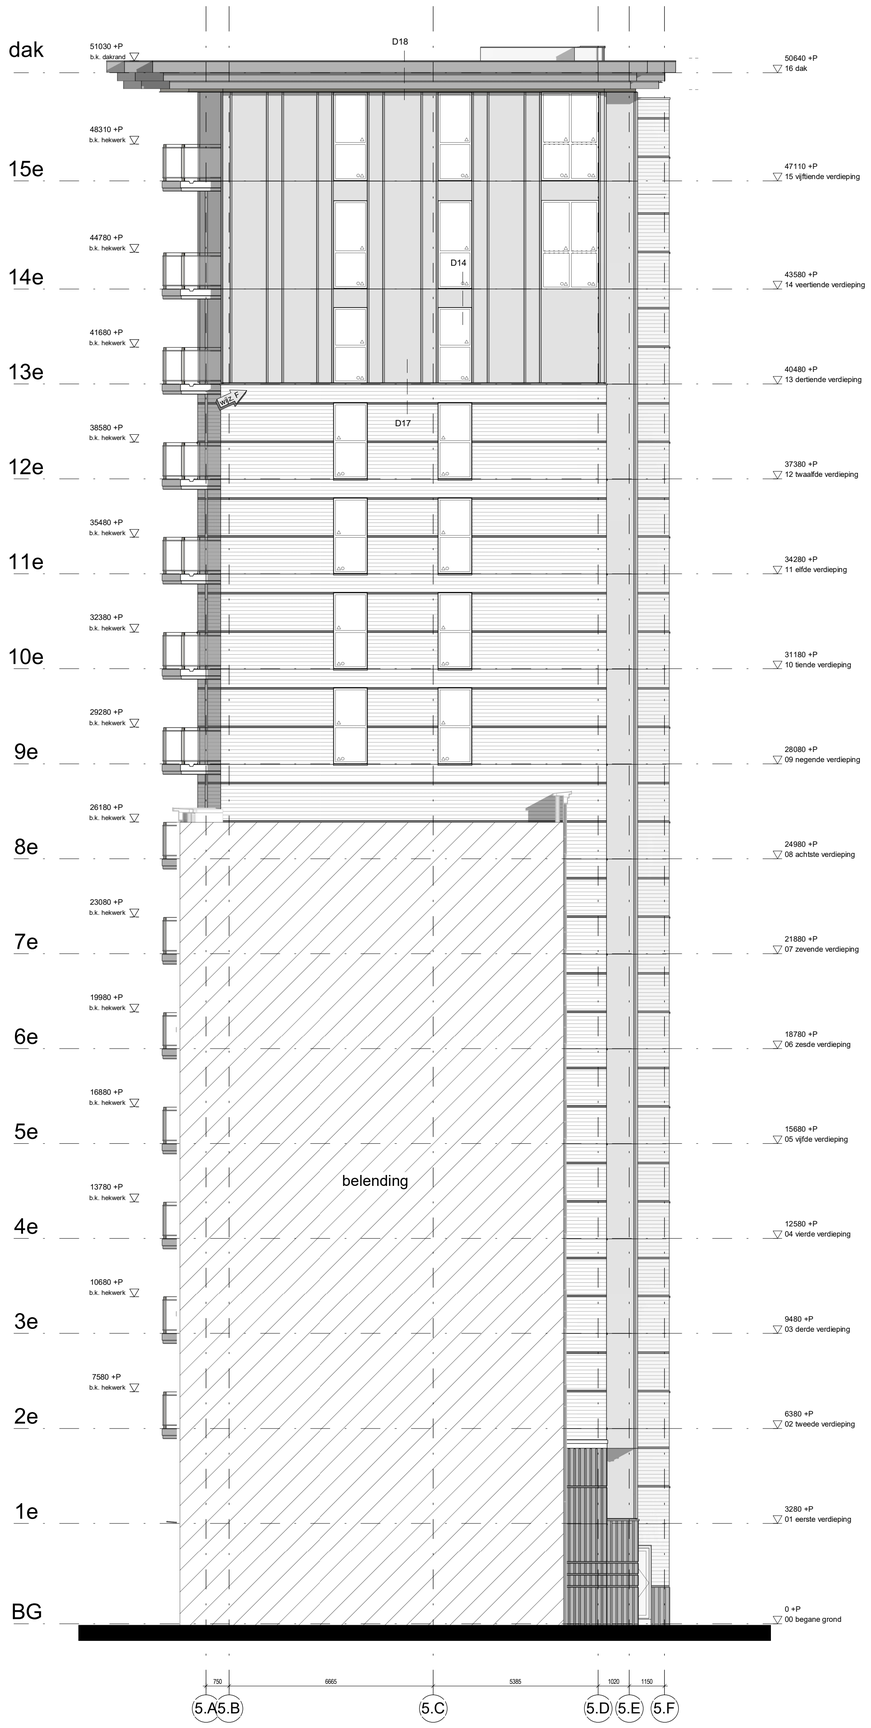

Rechter gevel

Wijzigingen t.o.v. OV set 01-08-2018

Metselwerk plint gewijzigd naar van Click brick naar metselwerk met verticaal verspringend staand metselwerk, betonband toegevoegd ter hoogte van 2e verdieping

Begane grond 2 appartementen toegevoegd

Bergingen aangepast naar gemeenschappelijke fietsenstalling

Toegangsdeur fietsenberging achtergevel

Indeling appartement type D gewijzigd

Gevelbekleding start direct vanaf de 13e verdieping

Renvooi gevel

- schuifdeur
- draaikiepraam
- draaideur / raam
- △ HR++ isolatieglas
- △○ HR++ isolatieglas doorvalveilig
- sk suskasten
  - kleur buiten RAL 9007
  - kleur binnen wit
- iw inbraakwerendheid klasse 2 voor toegangen en bereikbare gevelelementen

TOREN 5 kleur en materialen

A Plint verticaal metselwerk begane grond
Gevelsteen Dollard. Bruin zwart afm 209x99x111mm (staand) en steen afm 209x99x50 verspringend 9mm lint en stootvoeg.
Beamix 2365 Bruin zwart

B Gevelsteen VTS groen angobe. afm 209x99x111mm
lintvoeg 9mm Beamix 2560 Flets groen

C Speklagen Dollard. Bruin zwart afm. 209x99x50mm
stootvoegloos Beamix 2365 Bruin zwart

D Balkonhekken gepoedercoat staal kleur RAL 7032.
bezet met zacht groen gelaagd glas.

E Kozijnen / puien gepoedercoat aluminium fabrikant
Schüco AWS65 of Kawneer RT72
kleur RAL 7032 binnenzijde kleur RAL 9010

Balkonplaten en prefab omrandingen tpv entree en bergingen
prefab beton, witte cement Dyckerhoff

F houten deur en kozijn antraciet RAL 7016
voorzien van glasvlakken met RVS schopplaat
RVS hoekbeschermer t.p.v. de stijlen

G Postkasten geborsteld RVS

H Glazen luifel en entreepui gepoedercoat aluminium RAL 7032

J Gevel beplating Steni SN RAL 6013 Matt
Staande profielen gepoedercoat Brink/Molyn RAL 6013

K Dakrand gezet aluminium in lange lengtes
Alucopal a153ST Bronze metalic

dik smeding b.v.
architectenbureau
Singel 127 Amsterdam
1016 AE Amsterdam
Nederland
tel. 020-638 66 77
fax.

OMGEVINGSVERGUNNING

Holland Park Toren 5

opdrachtgever : Amvest

onderwerp : achtergevel, rechter zijgevel

schaal : 1:100

datum : 01-08-2018

gewijzigd : E 26-02-2021
F 16-04-2021

formaat : 841x841

blad-werknummer : 104 - 3161