



L(43) 02 - begane grond




L(43) 03 - eerste verdieping

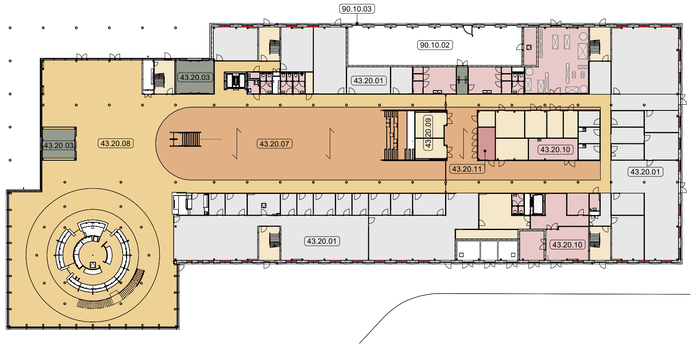


L(43) 04 - tweede verdieping




L(43) 05 - derde verdieping




L(43) 06 - vierde verdieping




L(43) 07 - vijfde verdieping

# legenda

-Alle maten in het werk te controleren. Terreinmaten zijn indicatief
-Alle maten in mm
-Arcering volgens NEN 47
-Tekening volgens documentenlijst 1226 S02
-Materiaalcodes vlgs bijbehorende materiaalstaat 1226 S05 of bestekboek
-Materiaalcodes gelden voor het gehele vlak, tenzij anders aangegeven.
-P=0 = bovenkant afgewerkte begane grondvloer = 3900 mm. - NAP (cf. aanname RHDHV)
-Grondwaterstand XXX- NAP, bron: XXX, d.d.DDMMJJJJ.
-Eventueel getekende losse inrichting valt buiten het bouwkundig bestek, tenzij anders aangegeven.
-Vloeroppervlaktes volgens NEN 2580
-Integrale toegankelijkheid en toegankelijkheid van ruimten, vrije doorgang en drempelhoogten voldoen aan de eisen zoals vermeld in onderstaande artikelen:
Projecten vergund volgens Bouwbesluit 2012: art. 4.21, 4.22 en 4.27
Projecten vergund volgens BBL: Bestaande bouw: art. 3.59 en 3.98 - Nieuwbouw: art 4.73, 4.78, 4.180 t/m 4.182 en 6.22
-maatvoering vloerpakketten ter plaatse van opleggingen
-te openen ramen en deuren in interne brand- en rookscheidingen zijn zelfsluitend

| | | | |
|---|---|---|---|
| | | XX | XX |
| | rook WRD (cf NEN 6075) | WRD | WRD |
| | scheiding 30 minuten WBDBO | 30 | 30 |
| | scheiding 60 minuten WBDBO | 60 | 60 |
| | ruimte scheiding | | |
| | maximaal toelaatbare totale tolerantie constructie in aangegeven richting | | |
| | materialen uitlijnen (voorkant = voorkant, flush) | | |
| XX.XX.YY | materiaalcode: XX.XX.YY (XX.XX=NL-SfB code, YY=volgnummer) | | |
| | kozijnmerk: X.YYY.ZZZ (X=soort, YYY=type, ZZZ=volgnummer) | | |
| | buiten bestek | | |
| | componenten interieur architect, zie documenten Fokkema | | |
| | installatietechnische componenten, voor alle installatietechnische specificaties, tekeningen en berekeningen zie documenten installatie adviseur | | |
| | vegetatiedak | | |
| (L) | loopdeur indicatie | | |

- Noodverlichting wordt aangebracht conform de NEN 1010 en de NEN-EN 1838.
- De brandmeldinstallatie wordt aangebracht conform de NEN 2535.
- De ontruimingsinstallatie wordt aangebracht conform de NEN 2575.

| | materiaalcode | oppervlakte | omschrijving |
|---|---|---|---|
| 43.20.01 | 43.20.01 | 8113 m² | tapijt interieur architect |
| 43.20.02 | 43.20.02 | 710 m² | tapijt |
| 43.20.03 | 43.20.03 | 77 m² | schoonloopmat |
| 43.20.04 | 43.20.04 | 66 m² | karpet trouwzaal |
| 43.20.05 | 43.20.05 | 146 m² | tapijt raadzaal |
| 43.20.06 | 43.20.06 | 13 m² | tapijt met ingeschoren beeld |
| 43.20.07 | 43.20.07 | 1228 m² | bamboe houtenvloer |
| 43.20.08 | 43.20.08 | 2377 m² | terazzo |
| 43.20.09 | 43.20.09 | 429 m² | gietvloer |
| 43.20.10 | 43.20.10 | 523 m² | gietvloer v.v. holplint |
| 43.20.11 | 43.20.11 | 60 m² | antistatische vloer |
| 43.20.12 | 43.20.12 | 153 m² | computervloer |
| 43.20.13 | 43.20.13 | 102 m² | tapijt raadzaal podium |
| 43.20.14 | 43.20.14 | 118 m² | gietvloer v.v. holplint |

**architectenbureau**
**cepezed b.v.**

**ezelsveldlaan 61**
**2611 rv delft nl**
**t +31 15 215 0000**

**post@cepezed.nl**
**www.cepezed.nl**

**opdrachtgever**
gemeente
Haarlemmermeer
**werk**
gemeentehuis
Haarlemmermeer
**fase**
wabo
**datum**
01/12/23
**schaal**
1:500
**formaat**
A1
**getekend**
smo
**gecontroleerd**
sbl
**gewijzigd**
02/02/24

**tekening**
vloerafwerking

**1226**
**O(43)**
**02-07**

cepezed