

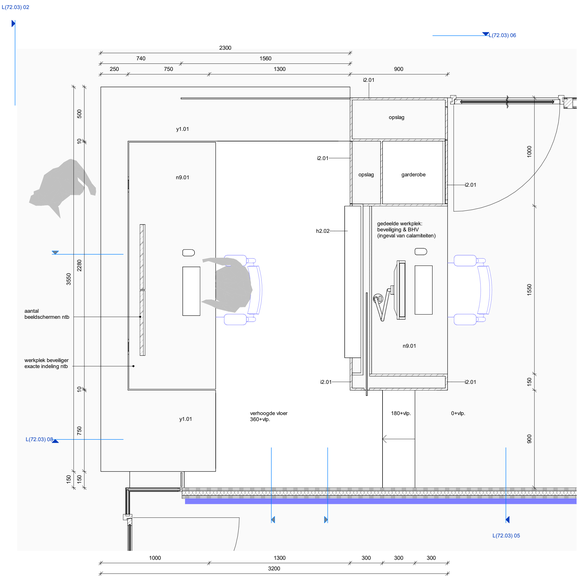


L(72.03) 01

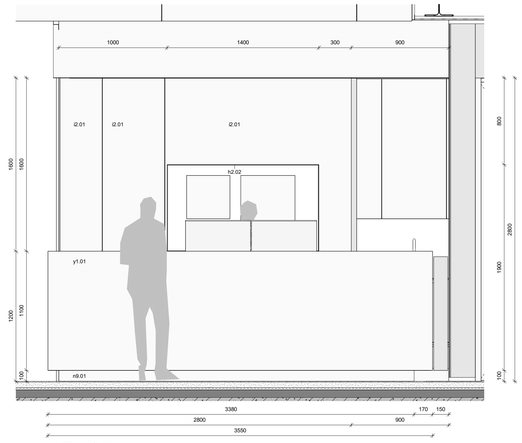



L(72.03) 02

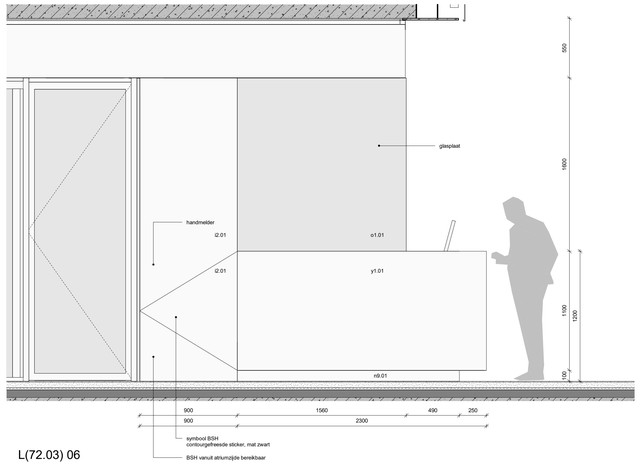


L(72.03) 06



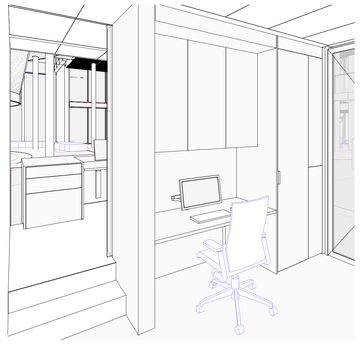


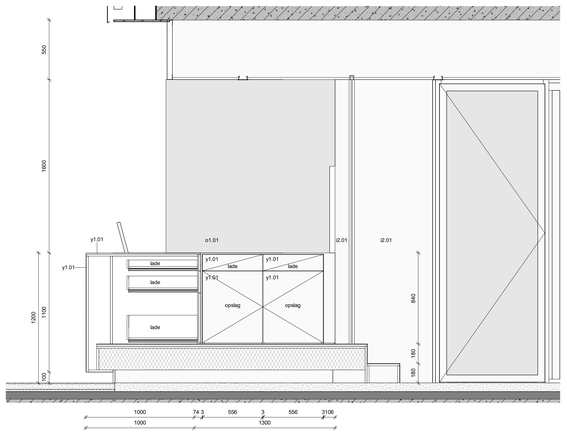


L(72.03) 08

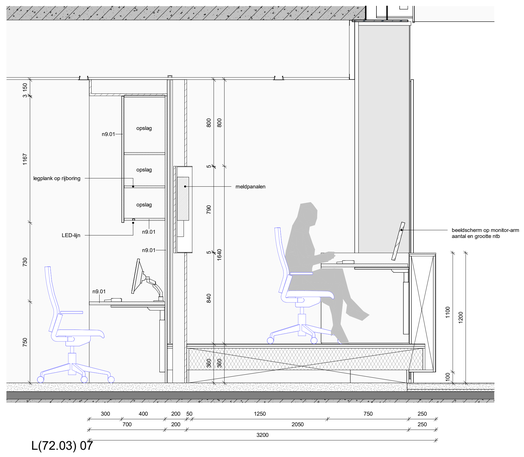


L(72.03) 07

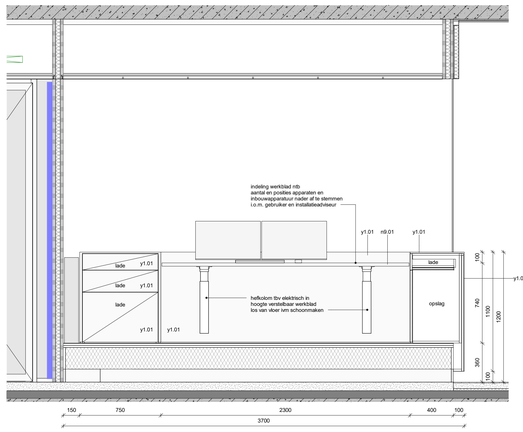

L(72.03) 03

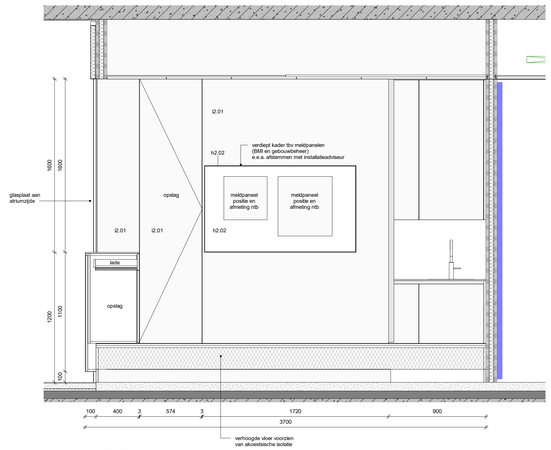

L(72.03) 04

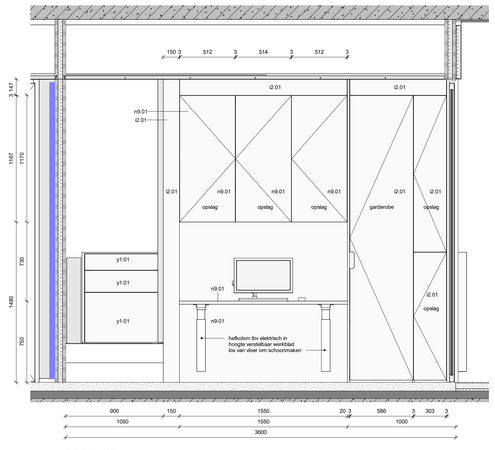


L(72.03) 05

architectenbureau
cepezed b.v.

ezelsveldlaan 61
2611 rv delft nl
t +31 15 215 0000

post@cepezed.nl
www.cepezed.nl

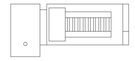

opdrachtgever
gemeente
Haarlemmermeer
werk
gemeentehuis
Haarlemmermeer
fase
wabo
datum
01/12/23
schaal
1:20
formaat
A0
getekend
mbr
gecontroleerd
sbl
gewijzigd
02/02/24

tekening
balie beveiliging &
BHV werkplek

1226
L(72.03)

cepezed