


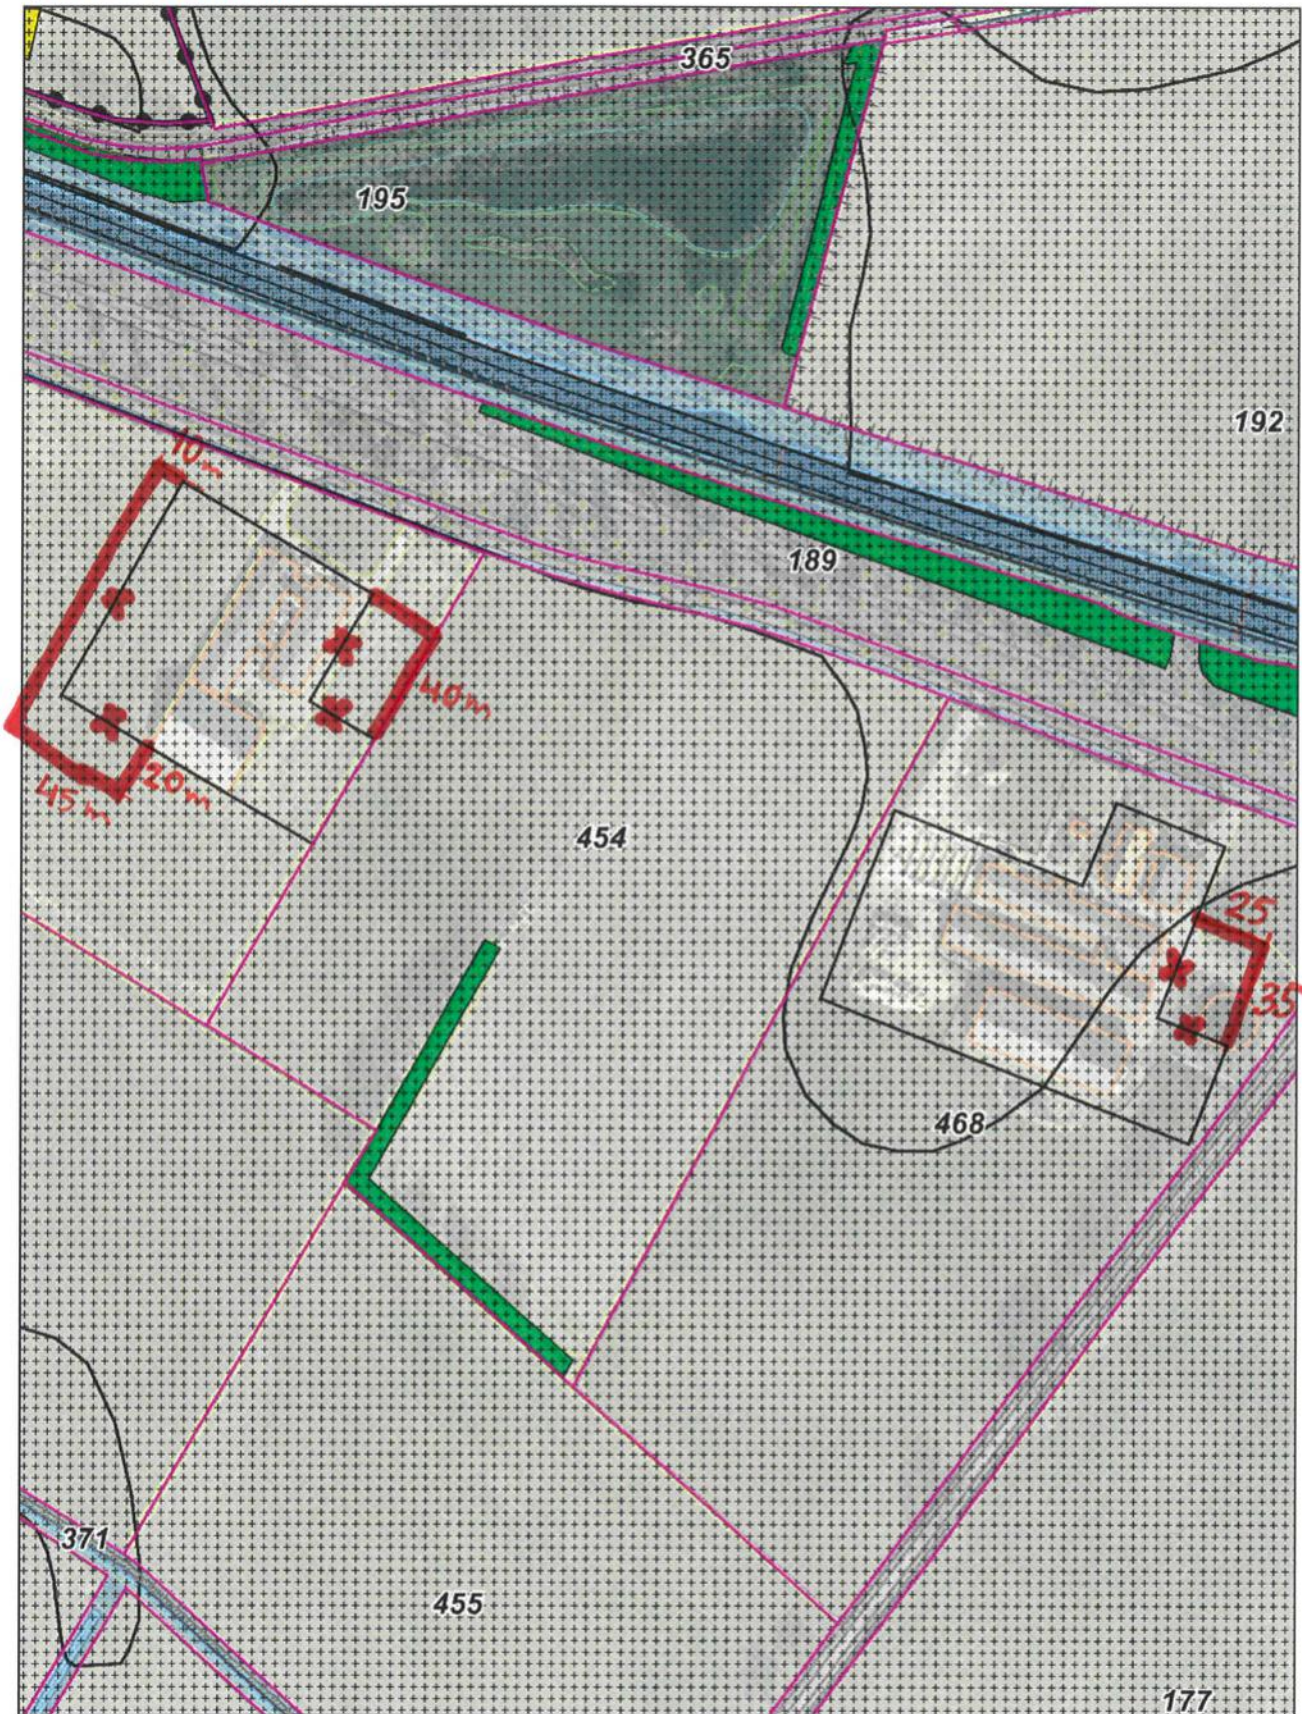

Aan deze tekening kunnen geen rechten worden ontleend

aanpassen agrarische bouwvlakken
(plankaart 18)
(n.a.v. zienswijzen 114; nog niet verwerkt
op de pdf-plankaart d.d. 10-5-2022)

Schaal 1:2500

0 50 100 150m

10 Juni 2022