
architectenbureau
cepezed b.v.

ezelsveldlaan 61
2611 rv delft nl
t +31 15 215 0000

post@cepezed.nl
www.cepezed.nl

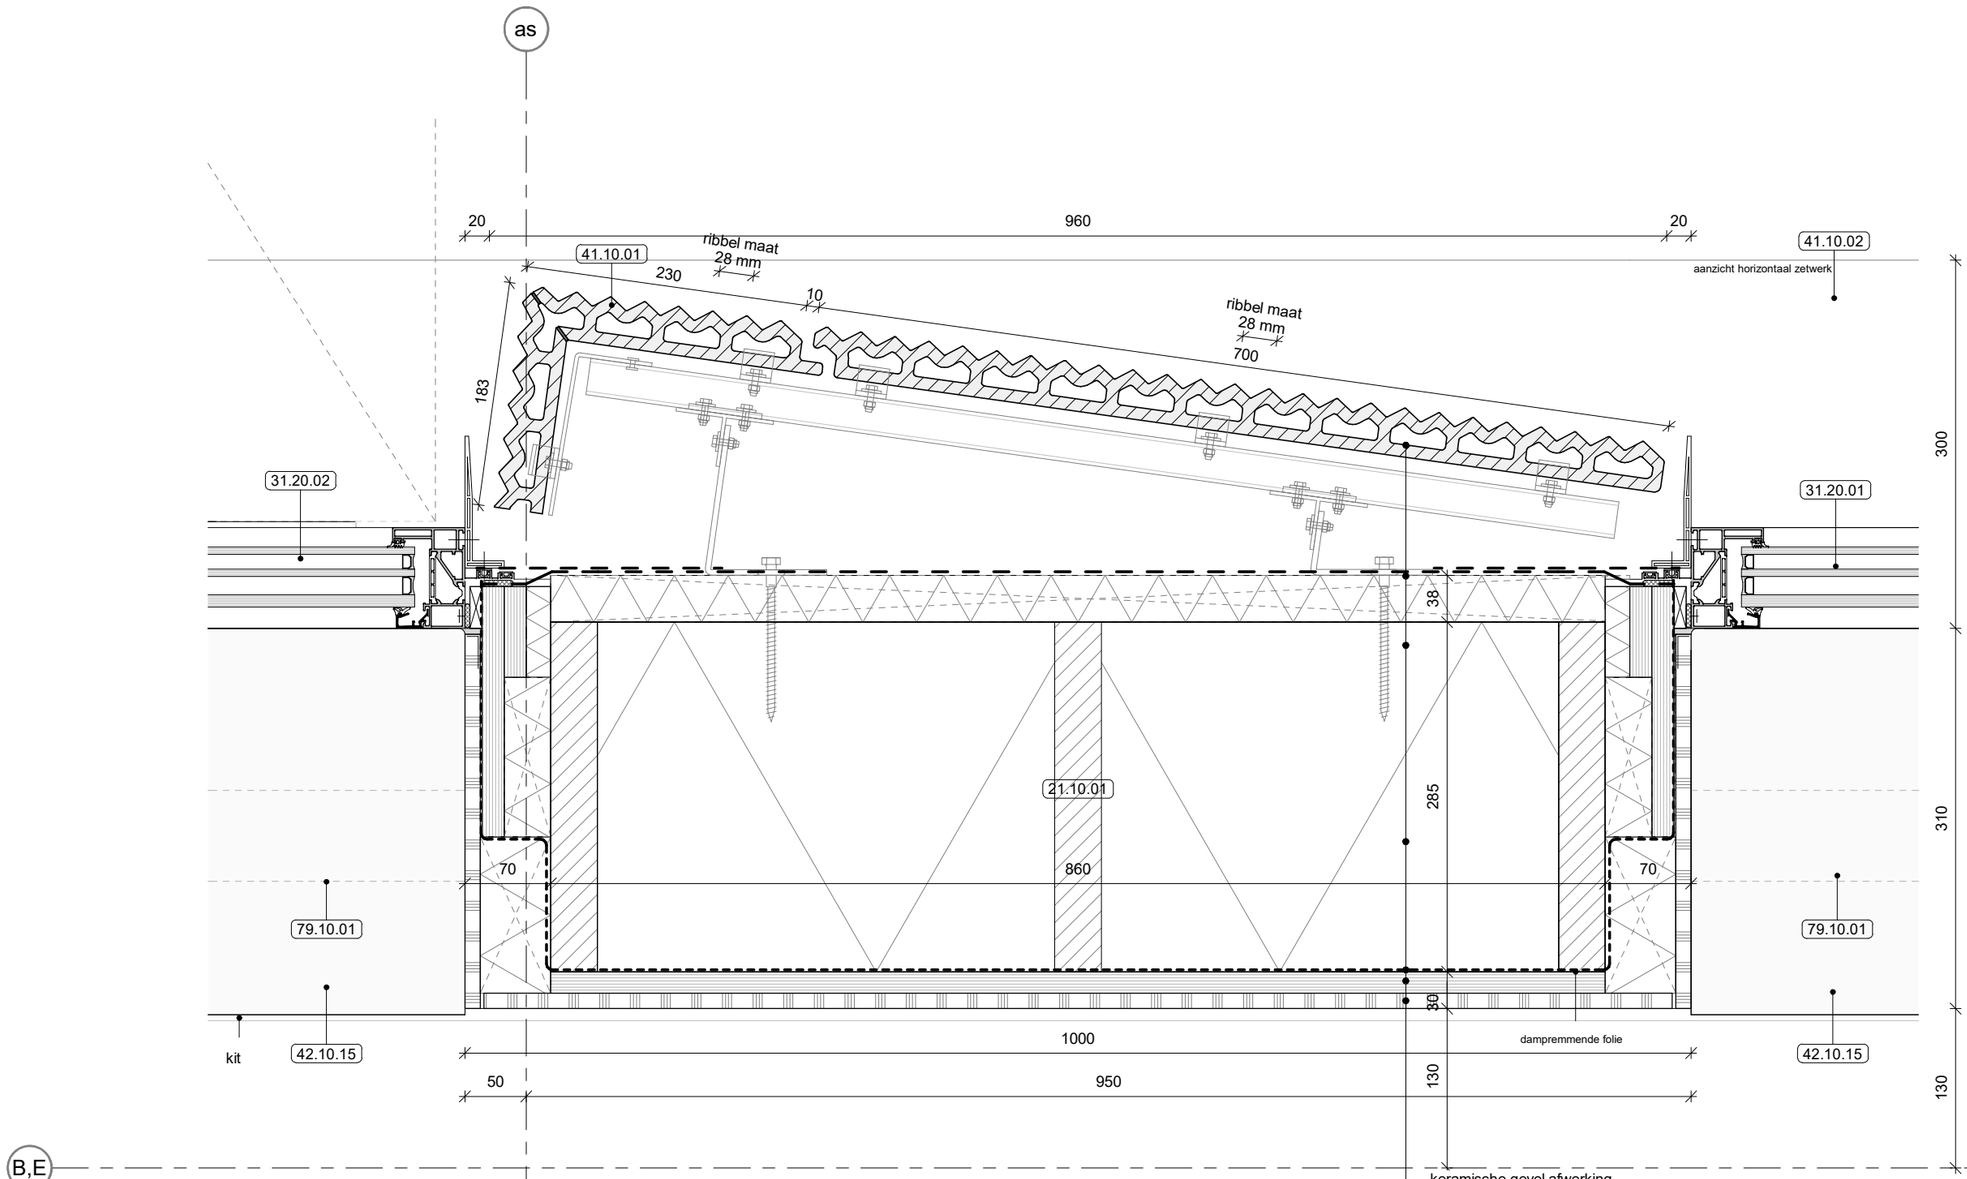

legenda van toepassing document:
A(--) 01 - legenda details

opdrachtgever
gemeente Haarlemmermeer
werk
gemeentehuis Haarlemmermeer
fase
wabo
datum
01/12/23
schaal
1:5
formaat
A3
getekend
cch
gecontroleerd
wla
gewijzigd
02/02/24

tekening
h. gevel, keramisch afwerking, as B,E, P+3800,7600, +11400,15200

1226
A(31)
14

cepezed