


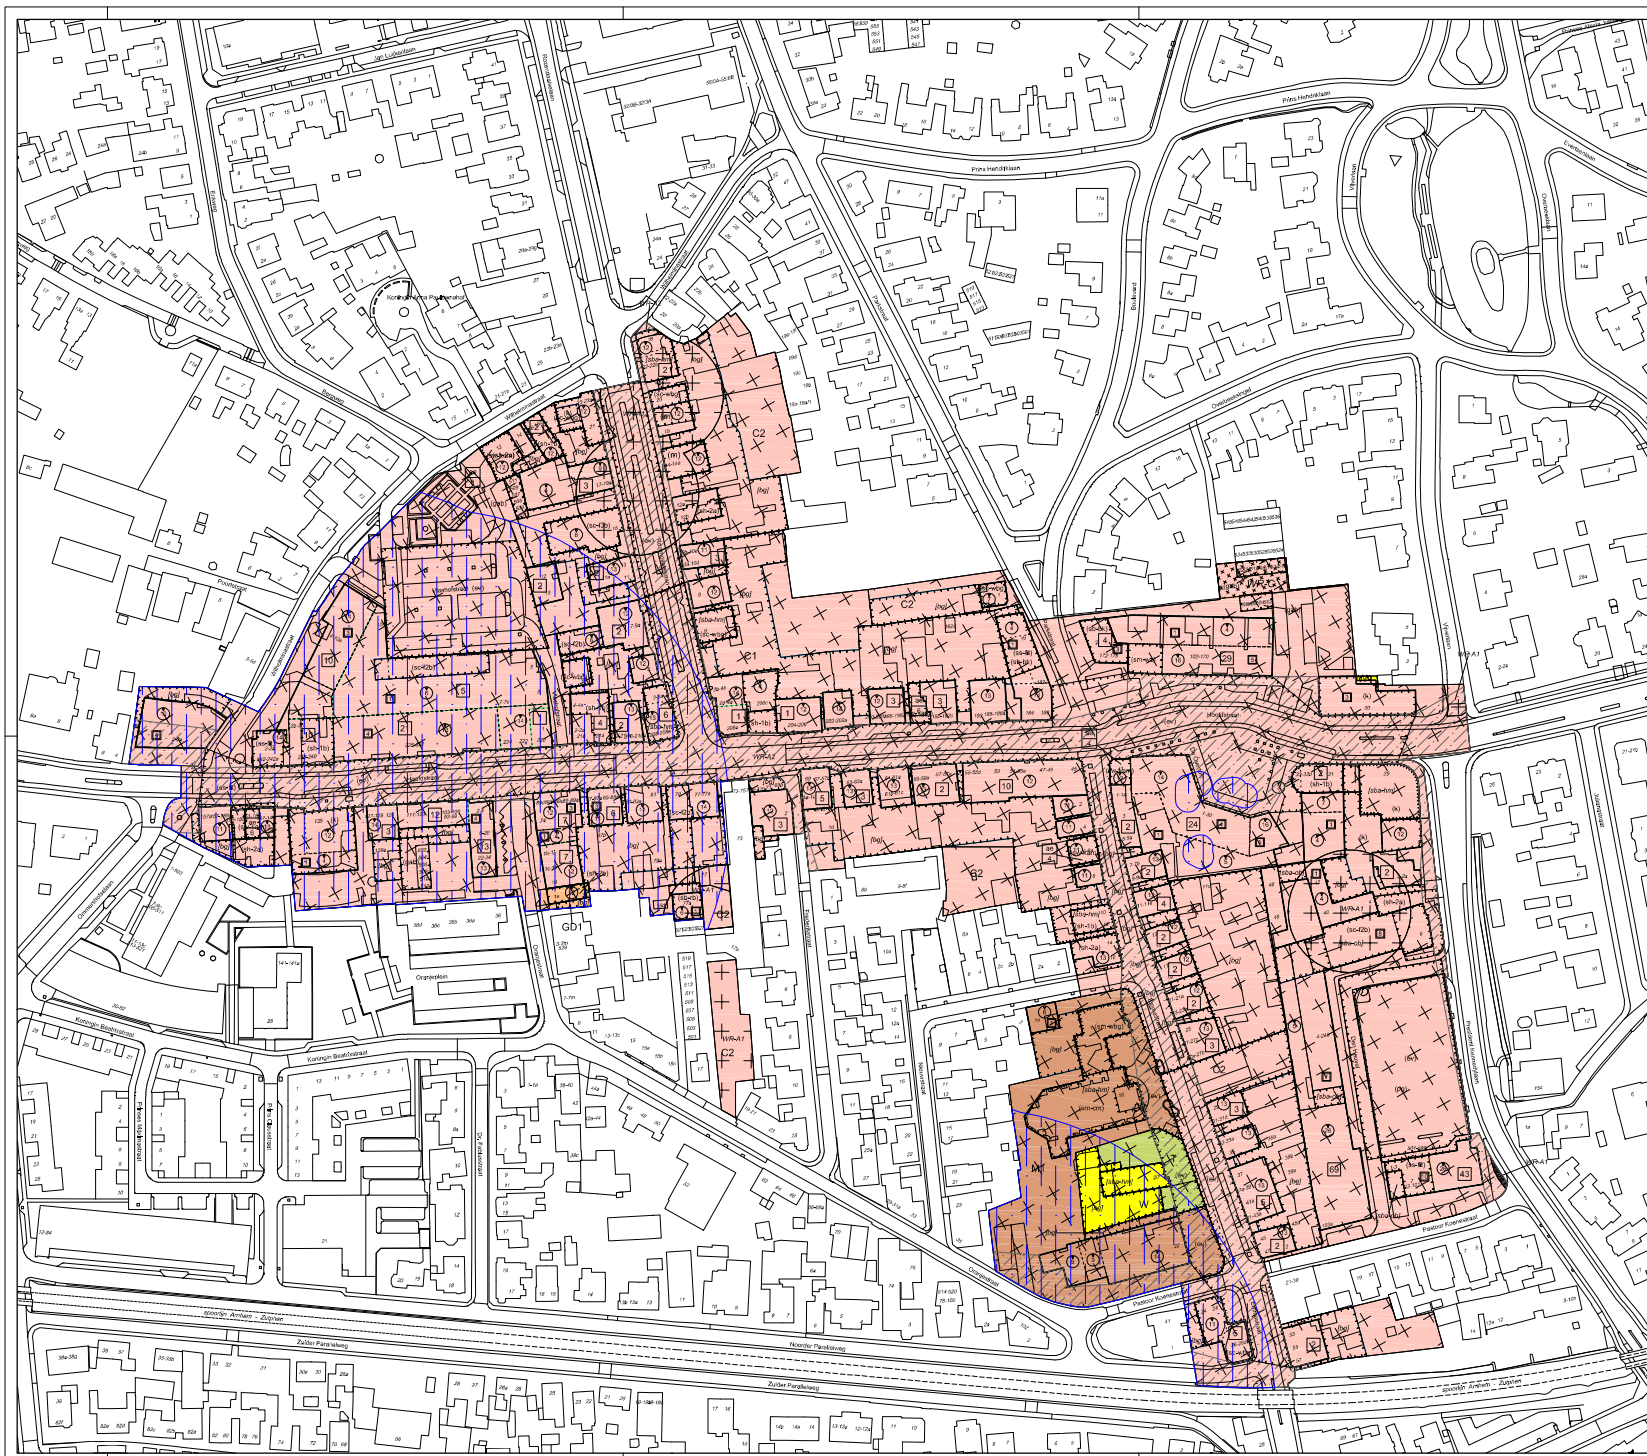

Aanduidingen

- Plangrens
- bestemmingsvlak
- bouwkak
- ondergrond ontleend aan BGT

Enkelbestemmingen

- C1 Centrum - 1
- C2 Centrum - 2
- GD1 Gemengd - 1
- M1 Maatschappelijk - 1
- T Tuin
- W Wonen

Dubbelbestemmingen

- Wink W Waarde - Archeologie 1
- Wink W Waarde - Archeologie 2
- Wink W Waarde - Cultuurhistorie

Gebiedsaanduidingen

- overige zone - stedenbouwkundig waarde
- volledigheidszone - niet-gesprongen explosieven

Functieaanduidingen

- evenemententerrein
- garagebox
- kantoor
- maatschappelijk
- parkeergarage
- specifieke vorm van bedrijf - bedrijven en kantoren
- specifieke vorm van bedrijf - reparatiebedrijf
- specifieke vorm van centrum - functie 2 bouwlagen
- specifieke vorm van centrum - functie 3 bouwlagen
- specifieke vorm van centrum - wonen begane grond
- specifieke vorm van horeca - 1b
- specifieke vorm van horeca - 2a
- specifieke vorm van horeca - 2b
- specifieke vorm van maatschappelijk - cultureel medegebruik
- specifieke vorm van maatschappelijk - welzijn
- specifieke vorm van maatschappelijk - wonen begane grond
- specifieke vorm van sport - fitness
- specifieke vorm van wonen - kamerverhuur

Bouwaanduidingen

- bijgebouwen
- specifieke bouwaanduiding - hoogtemaatvoering
- specifieke bouwaanduiding - overbouw

Maatvoeringen

- maximum aantal bouwlagen
- maximum aantal kamers
- maximum aantal wooneenheden
- maximum bouwhoogte (m)

BESTEMMINGSPLAN VELP-CENTRUM 2023

VERBEELDING

IDENTIFICATIE NL.IMRO.0275.BPVC2023-VA01

schaal 1 : 1000 datum 5 - 12 - 2024

Donatius Raaijmakers 3, 6994 AB De Steep, Postbus 9110, 6994 ZJ De Steep
T: (026) 49 75 911, F: (026) 49 75 910, E: gemeentes@rheden.nl, Website: www.rheden.nl

gemeente Rheden

