


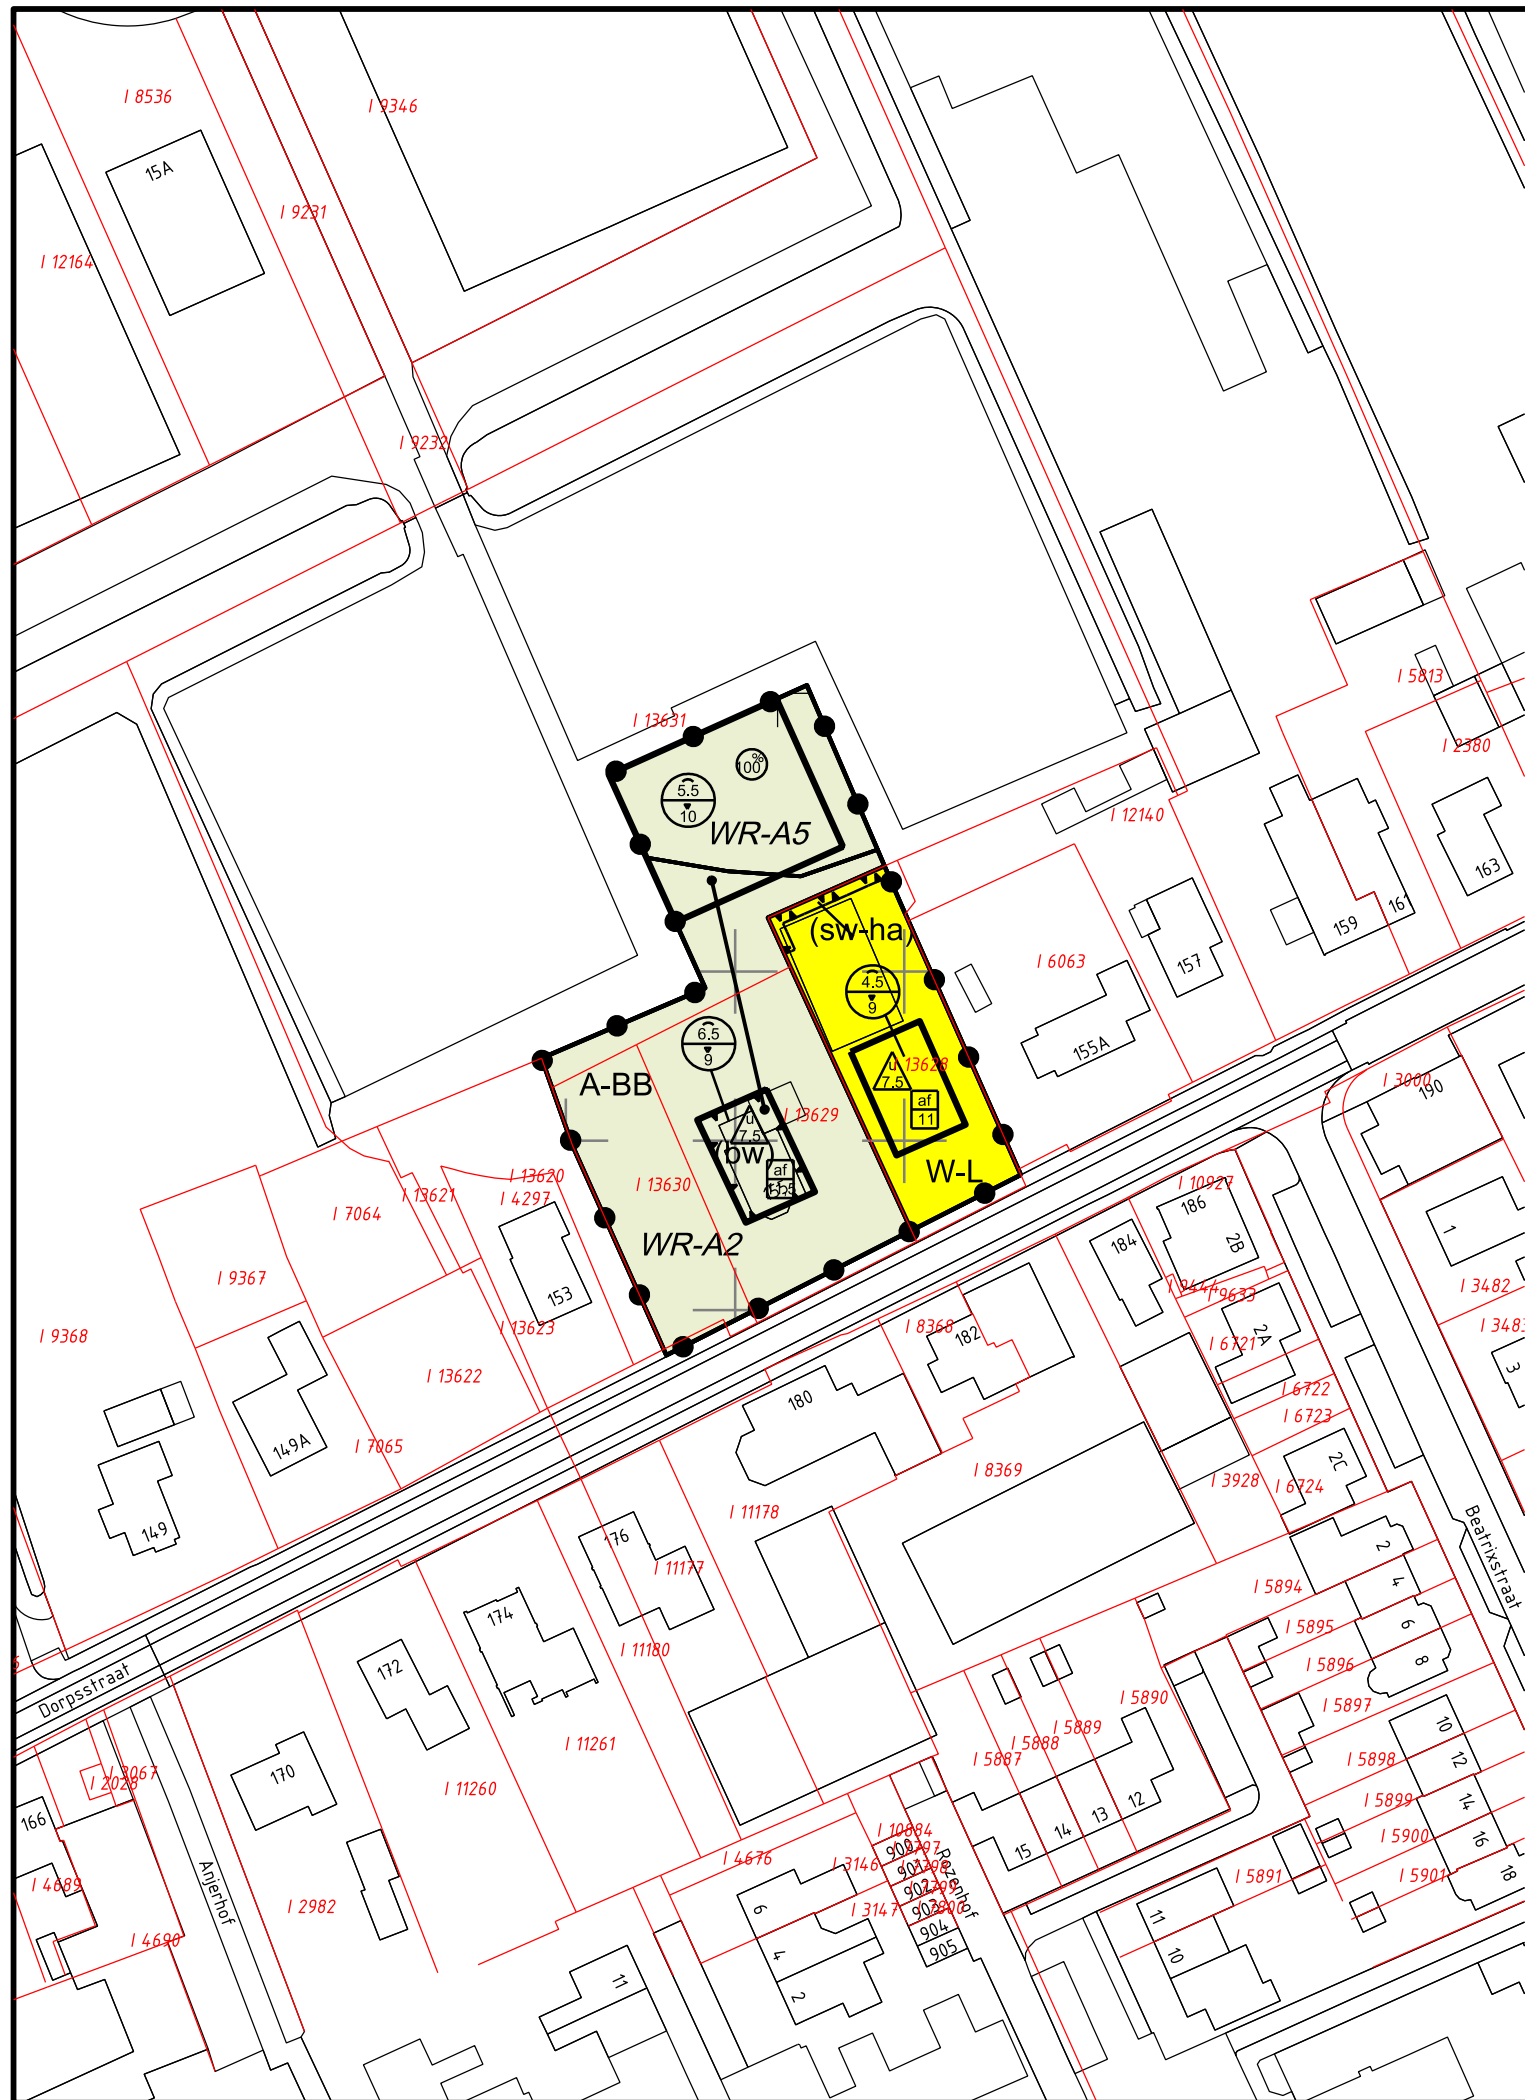

Legenda



Bestemmingen

- A-BB Agrarisch - Bebouwd
- W-L Wonen - Lintbebouwing


Dubbelbestemmingen

- WR-A2 Waarde - Archeologie 2
- WR-A5 Waarde - Archeologie 5

Functieaanduidingen

- (bw) bedrijfswoning
- (sw-ha) specifieke vorm van wonen - haag


Bouwvlak

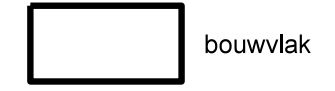

Maatvoeringaanduidingen

- maatvoeringsvlak
- maximum bebouwingspercentage (%)
- maximum goothoogte (m), maximum bouwhoogte (m)
- totale frontbreedte (m)
- maximum frontbreedte (m)

Figuren

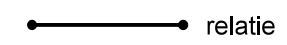

Verklaring



Gemeente Hoorn

Bestemmingsplan Dorpsstraat 155 Zwaag

Verbeelding

datum: 20-04-2022

schaal: 1 : 1000 (A3)

status: ontwerp

projectnr.: P000351

gezien: NB

NL.IMRO.0405.BPDorpsstraat155-on01

BügelHajema

Ruimte voor de leefomgeving

BügelHajema Adviseurs bv, Bureau voor Ruimtelijke Ordening en Milieu BNSP

T 0592 316 206 E assen@bugelhajema.nl W www.bugelhajema.nl