
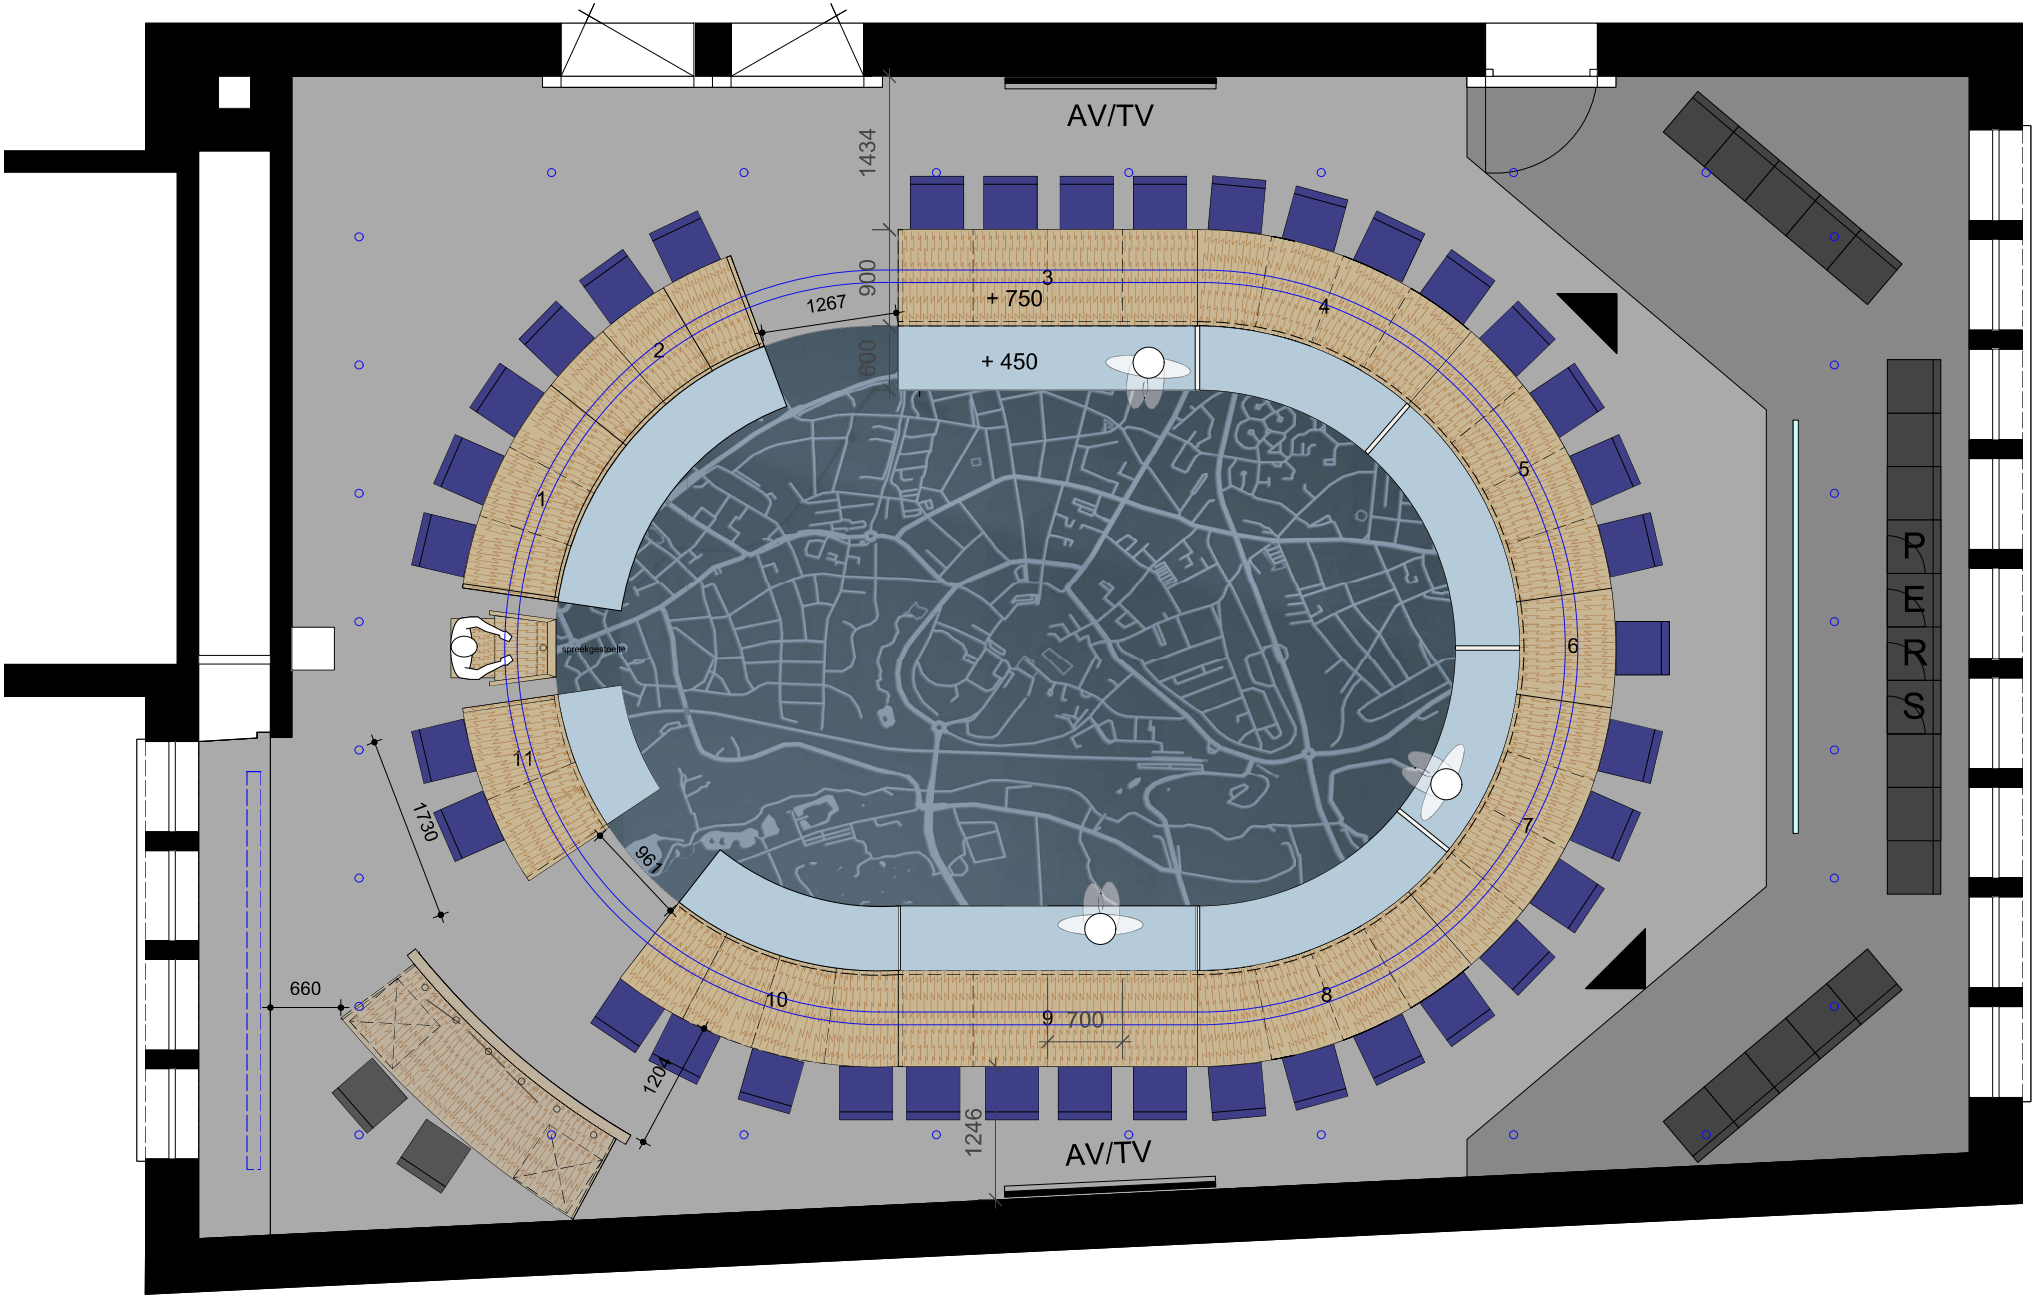


Alle maten in het werk te meten cq te controleren
Alle constructieve onderdelen conform opgave constructeur
Alle installaties conform opgave installateur

Project	Raadzaal Kerkrade
Opdrachtgever	Gemeente Kerkrade
Tekening	Voorstel opstelling raadsvergadering
Schaal / formaat - Datum	1:50 A3 22.06.2022
Project nr. - blad nr.	2021.771 VO. 01-1


INTERNE ZAKEN
T 043 3628659
INFO@INTERNEZAKEN.IN
ORANJEPLEIN 103
6224 KV MAASTRICHT

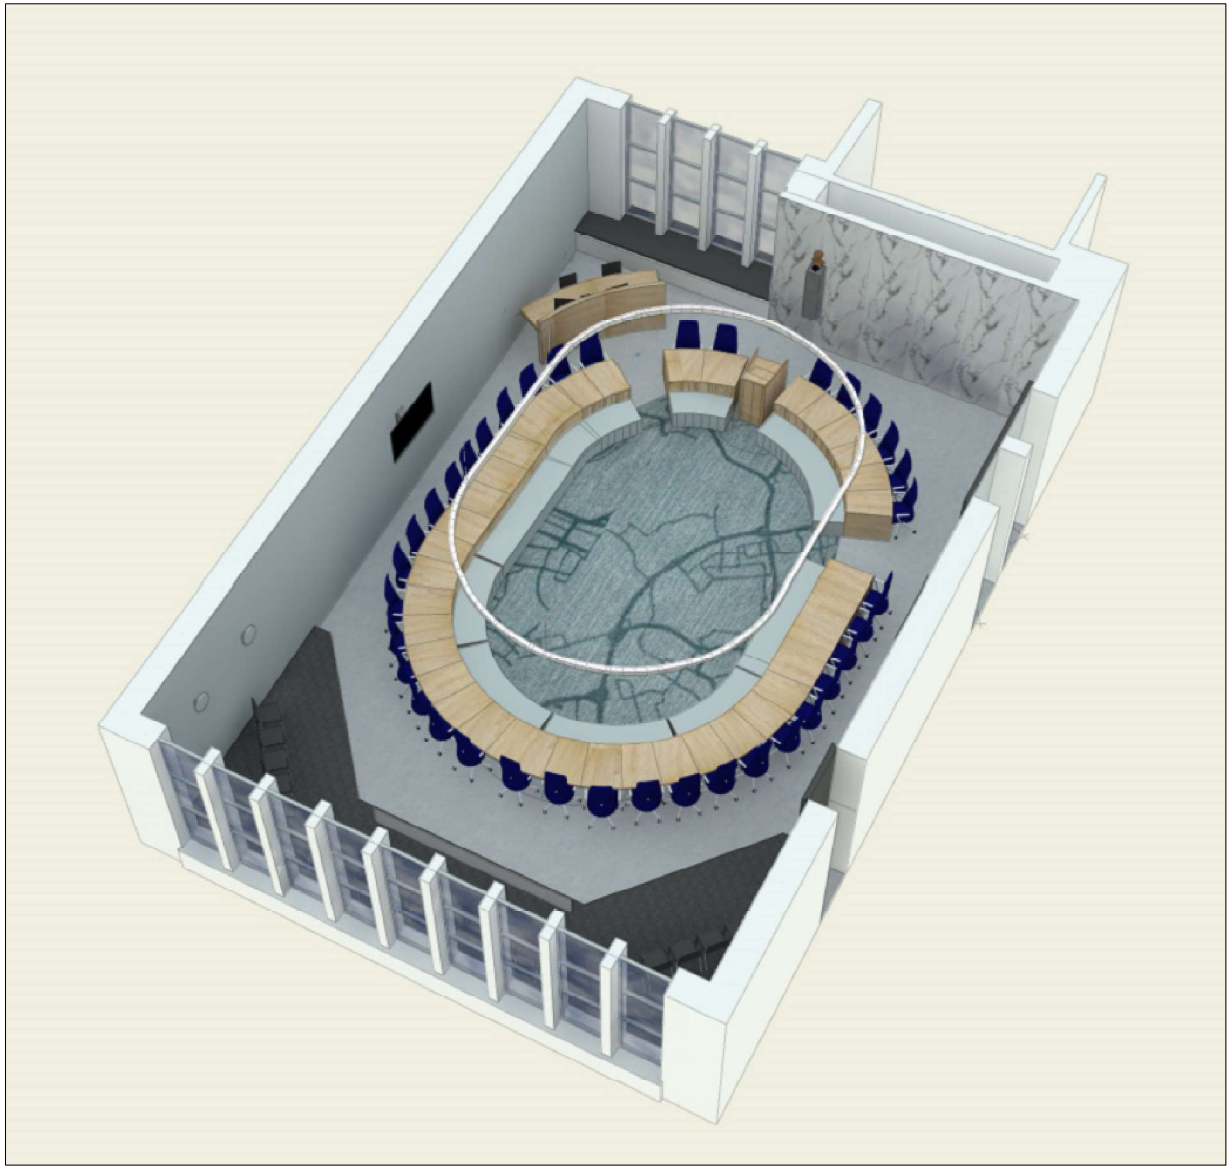

Alle maten in het werk te meten cq te controleren
Alle constructieve onderdelen conform opgave constructeur
Alle installaties conform opgave installateur

Project	Raadzaal Kerkrade	
Opdrachtgever	Gemeente Kerkrade	
Tekening	Voorstel opstelling raadsvergadering	
Schaal / formaat - Datum	1:50 A3	22.06.2022
Project nr. - blad nr.	2021.771	VO. 01-2

INTERNE ZAKEN
T 043 3628659
INFO@INTERNEZAKEN.IN
ORANJEPLEIN 103
6224 KV MAASTRICHT

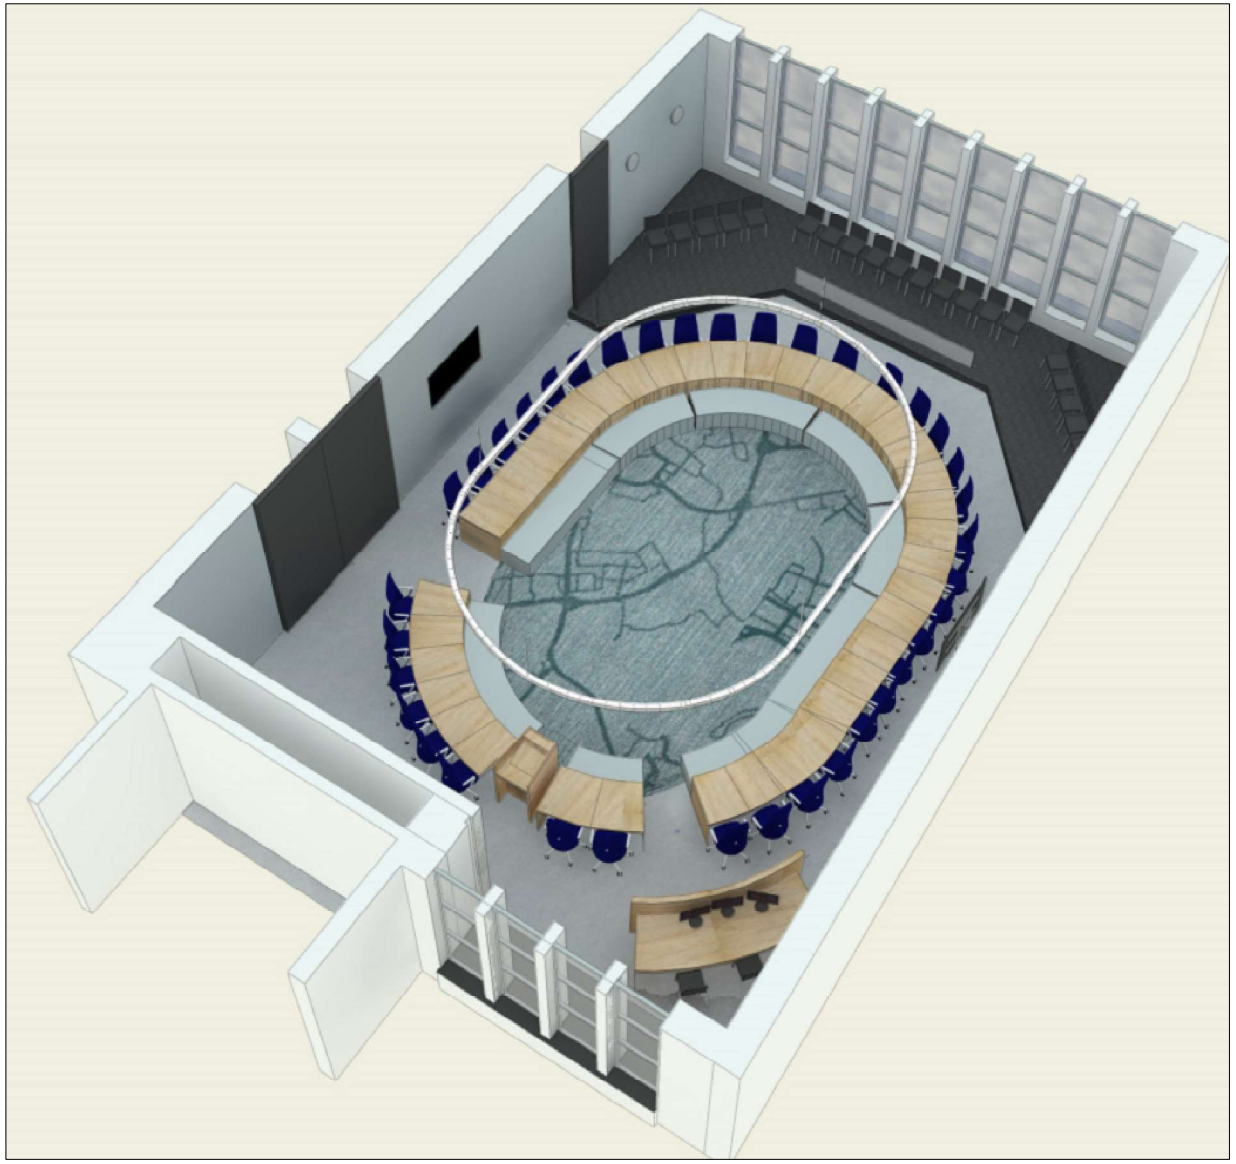

Alle maten in het werk te meten cq te controleren
Alle constructieve onderdelen conform opgave constructeur
Alle installaties conform opgave installateur

Project	Raadzaal Kerkrade	
Opdrachtgever	Gemeente Kerkrade	
Tekening	Voorstel opstelling raadsvergadering	
Schaal / formaat - Datum	1:50 A3	22.06.2022
Project nr. - blad nr.	2021.771	VO. 01-3

INTERNEZAKEN
T 043 3628659
INFO@INTERNEZAKEN.IN
ORANJEPLEIN 103
6224 KV MAASTRICHT



Alle maten in het werk te meten cq te controleren
Alle constructieve onderdelen conform opgave constructeur
Alle installaties conform opgave installateur

Project	Raadzaal Kerkrade	
Opdrachtgever	Gemeente Kerkrade	
Tekening	Voorstel opstelling raadsvergadering	
Schaal / formaat - Datum	1:50 A3	22.06.2022
Project nr. - blad nr.	2021.771	VO.01-4


INTERNE ZAKEN
T 043 3628659
INFO@INTERNEZAKEN.IN
ORANJEPLEIN 103
6224 KV MAASTRICHT



Alle maten in het werk te meten cq te controleren
Alle constructieve onderdelen conform opgave constructeur
Alle installaties conform opgave installateur

Project	Raadzaal Kerkrade	
Opdrachtgever	Gemeente Kerkrade	
Tekening	Voorstel opstelling raadsvergadering	
Schaal / formaat - Datum	1:50 A3	22.06.2022
Project nr. - blad nr.	2021.771	VO. 01-5


INTERNE ZAKEN
T 043 3628659
INFO@INTERNEZAKEN.IN
ORANJEPLEIN 103
6224 KV MAASTRICHT

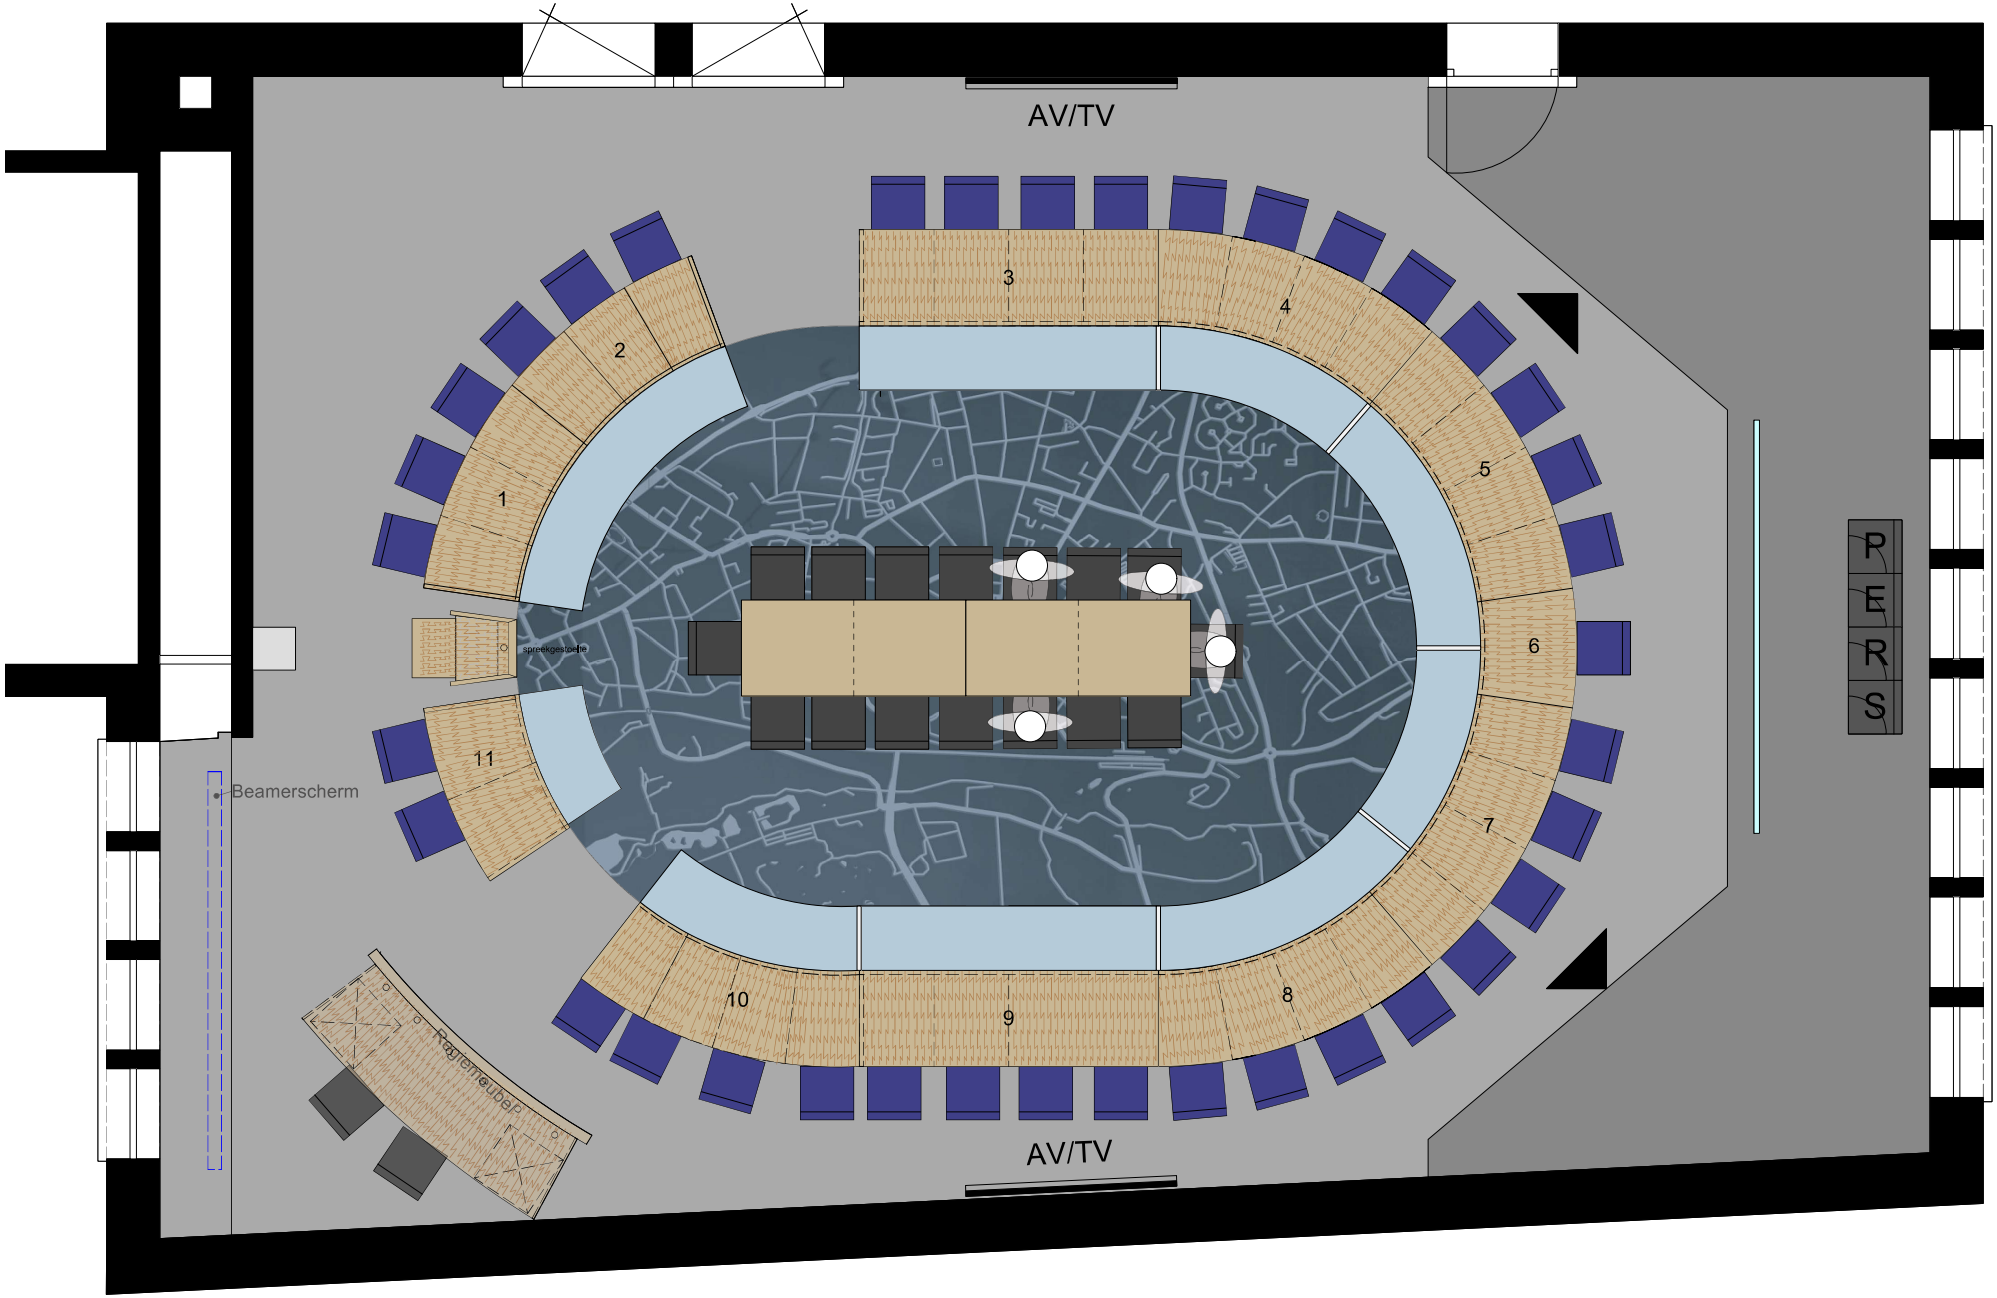

Alle maten in het werk te meten cq te controleren
Alle constructieve onderdelen conform opgave constructeur
Alle installaties conform opgave installateur

Project	Raadzaal Kerkrade
Opdrachtgever	Gemeente Kerkrade
Tekening	Voorstel opstelling 'klein' vergaderen
Schaal / formaat - Datum	1:50 A3 22.06.2022
Project nr. - blad nr.	2021.771 VO. 02-1


INTERNE ZAKEN
T 043 3628659
INFO@INTERNEZAKEN.IN
ORANJEPLEIN 103
6224 KV MAASTRICHT

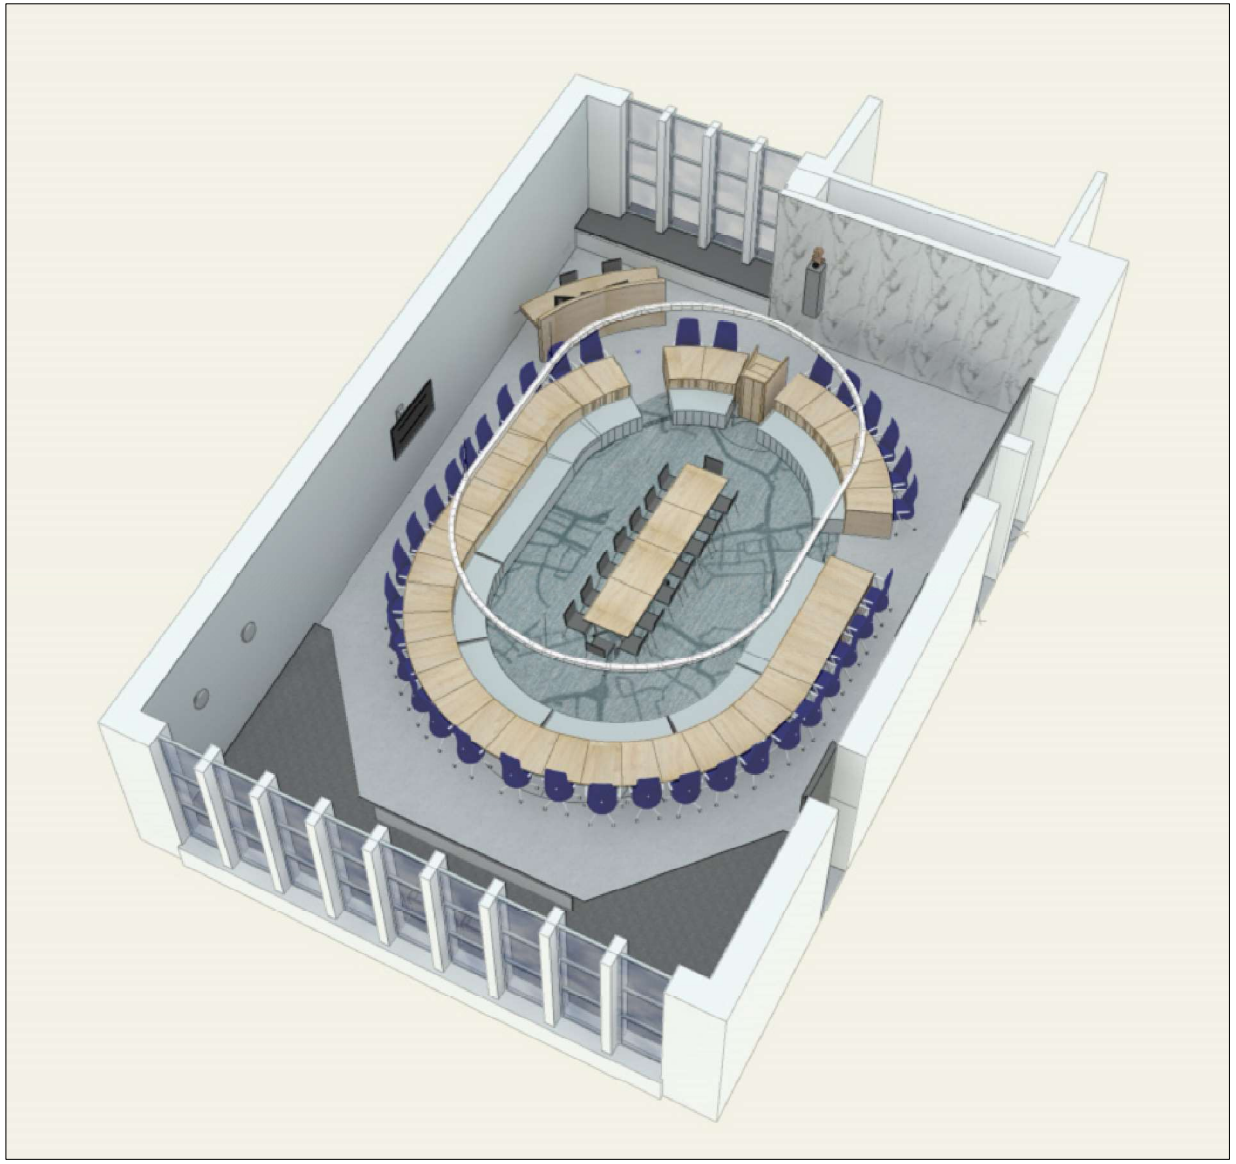

Alle maten in het werk te meten cq te controleren
Alle constructieve onderdelen conform opgave constructeur
Alle installaties conform opgave installateur

Project	Raadzaal Kerkrade	
Opdrachtgever	Gemeente Kerkrade	
Tekening	Voorstel opstelling 'klein' vergaderen	
Schaal / formaat - Datum	1:50 A3	22.06.2022
Project nr. - blad nr.	2021.771	VO. 02-2

INTERNE ZAKEN
T 043 3628659
INFO@INTERNEZAKEN.IN
ORANJEPLEIN 103
6224 KV MAASTRICHT

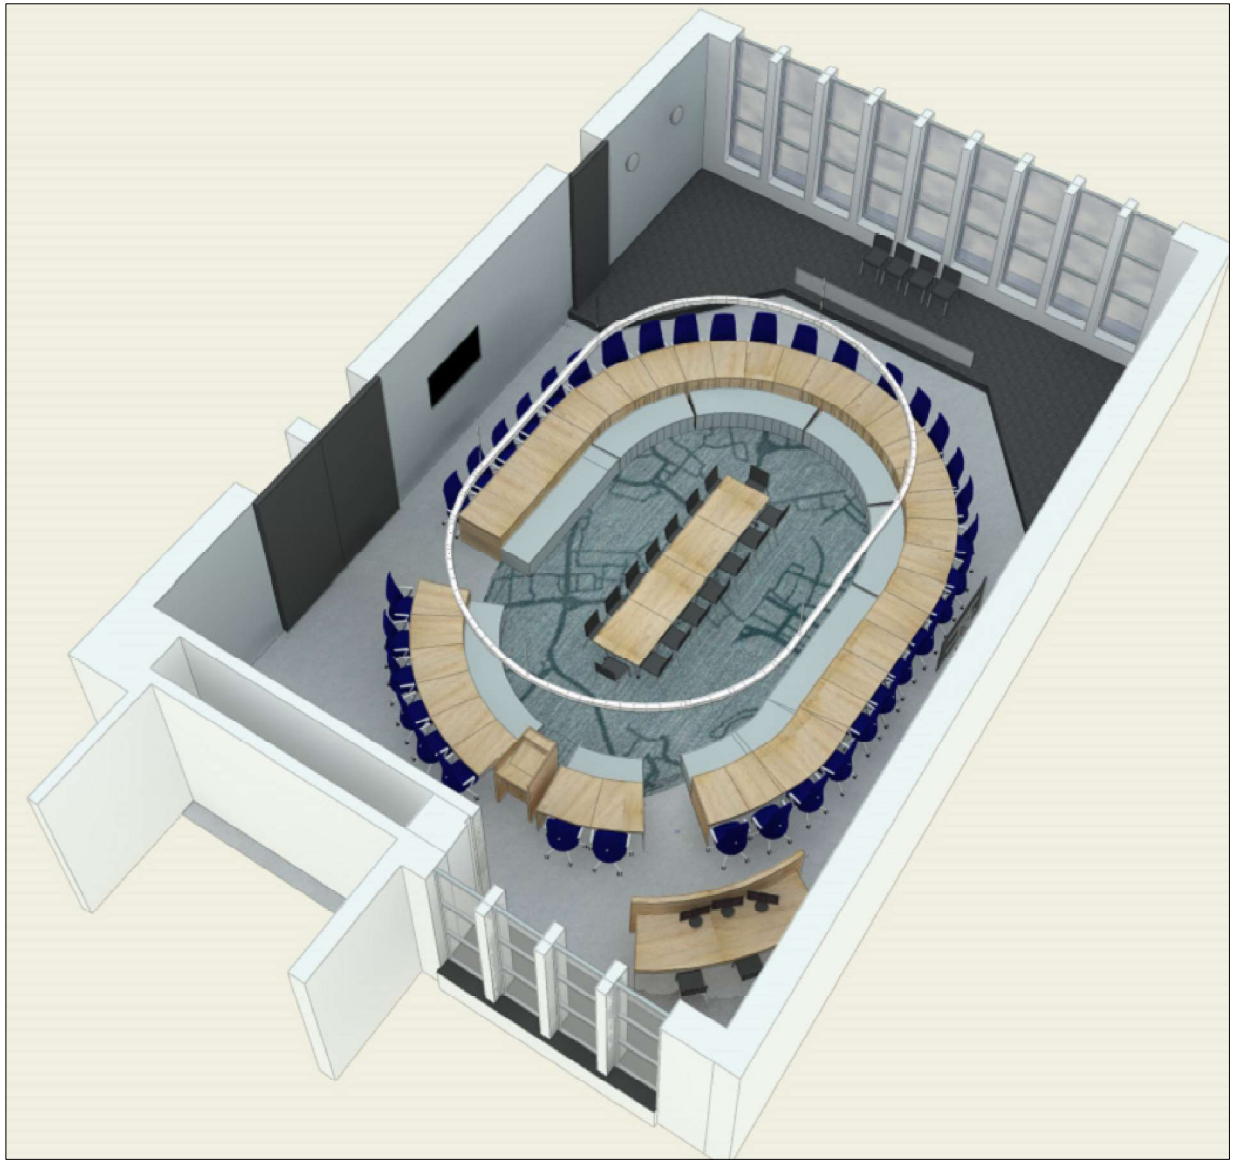

Alle maten in het werk te meten cq te controleren
Alle constructieve onderdelen conform opgave constructeur
Alle installaties conform opgave installateur

Project	Raadzaal Kerkrade	
Opdrachtgever	Gemeente Kerkrade	
Tekening	Voorstel opstelling 'klein' vergaderen	
Schaal / formaat - Datum	1:50 A3	22.06.2022
Project nr. - blad nr.	2021.771	VO. 02-3

INTERNEZAKEN
T 043 3628659
INFO@INTERNEZAKEN.IN
ORANJEPLEIN 103
6224 KV MAASTRICHT



Alle maten in het werk te meten cq te controleren
Alle constructieve onderdelen conform opgave constructeur
Alle installaties conform opgave installateur

Project	Raadzaal Kerkrade	
Opdrachtgever	Gemeente Kerkrade	
Tekening	Voorstel opstelling 'klein' vergaderen	
Schaal / formaat - Datum	1:50 A3	22.06.2022
Project nr. - blad nr.	2021.771	VO. 02-4


INTERNE ZAKEN
T 043 3628659
INFO@INTERNEZAKEN.IN
ORANJEPLEIN 103
6224 KV MAASTRICHT



Alle maten in het werk te meten cq te controleren
Alle constructieve onderdelen conform opgave constructeur
Alle installaties conform opgave installateur

Project	Raadzaal Kerkrade	
Opdrachtgever	Gemeente Kerkrade	
Tekening	Voorstel opstelling 'klein' vergaderen	
Schaal / formaat - Datum	1:50 A3	22.06.2022
Project nr. - blad nr.	2021.771	VO. 02-5


INTERNE ZAKEN
T 043 3628659
INFO@INTERNEZAKEN.IN
ORANJEPLEIN 103
6224 KV MAASTRICHT

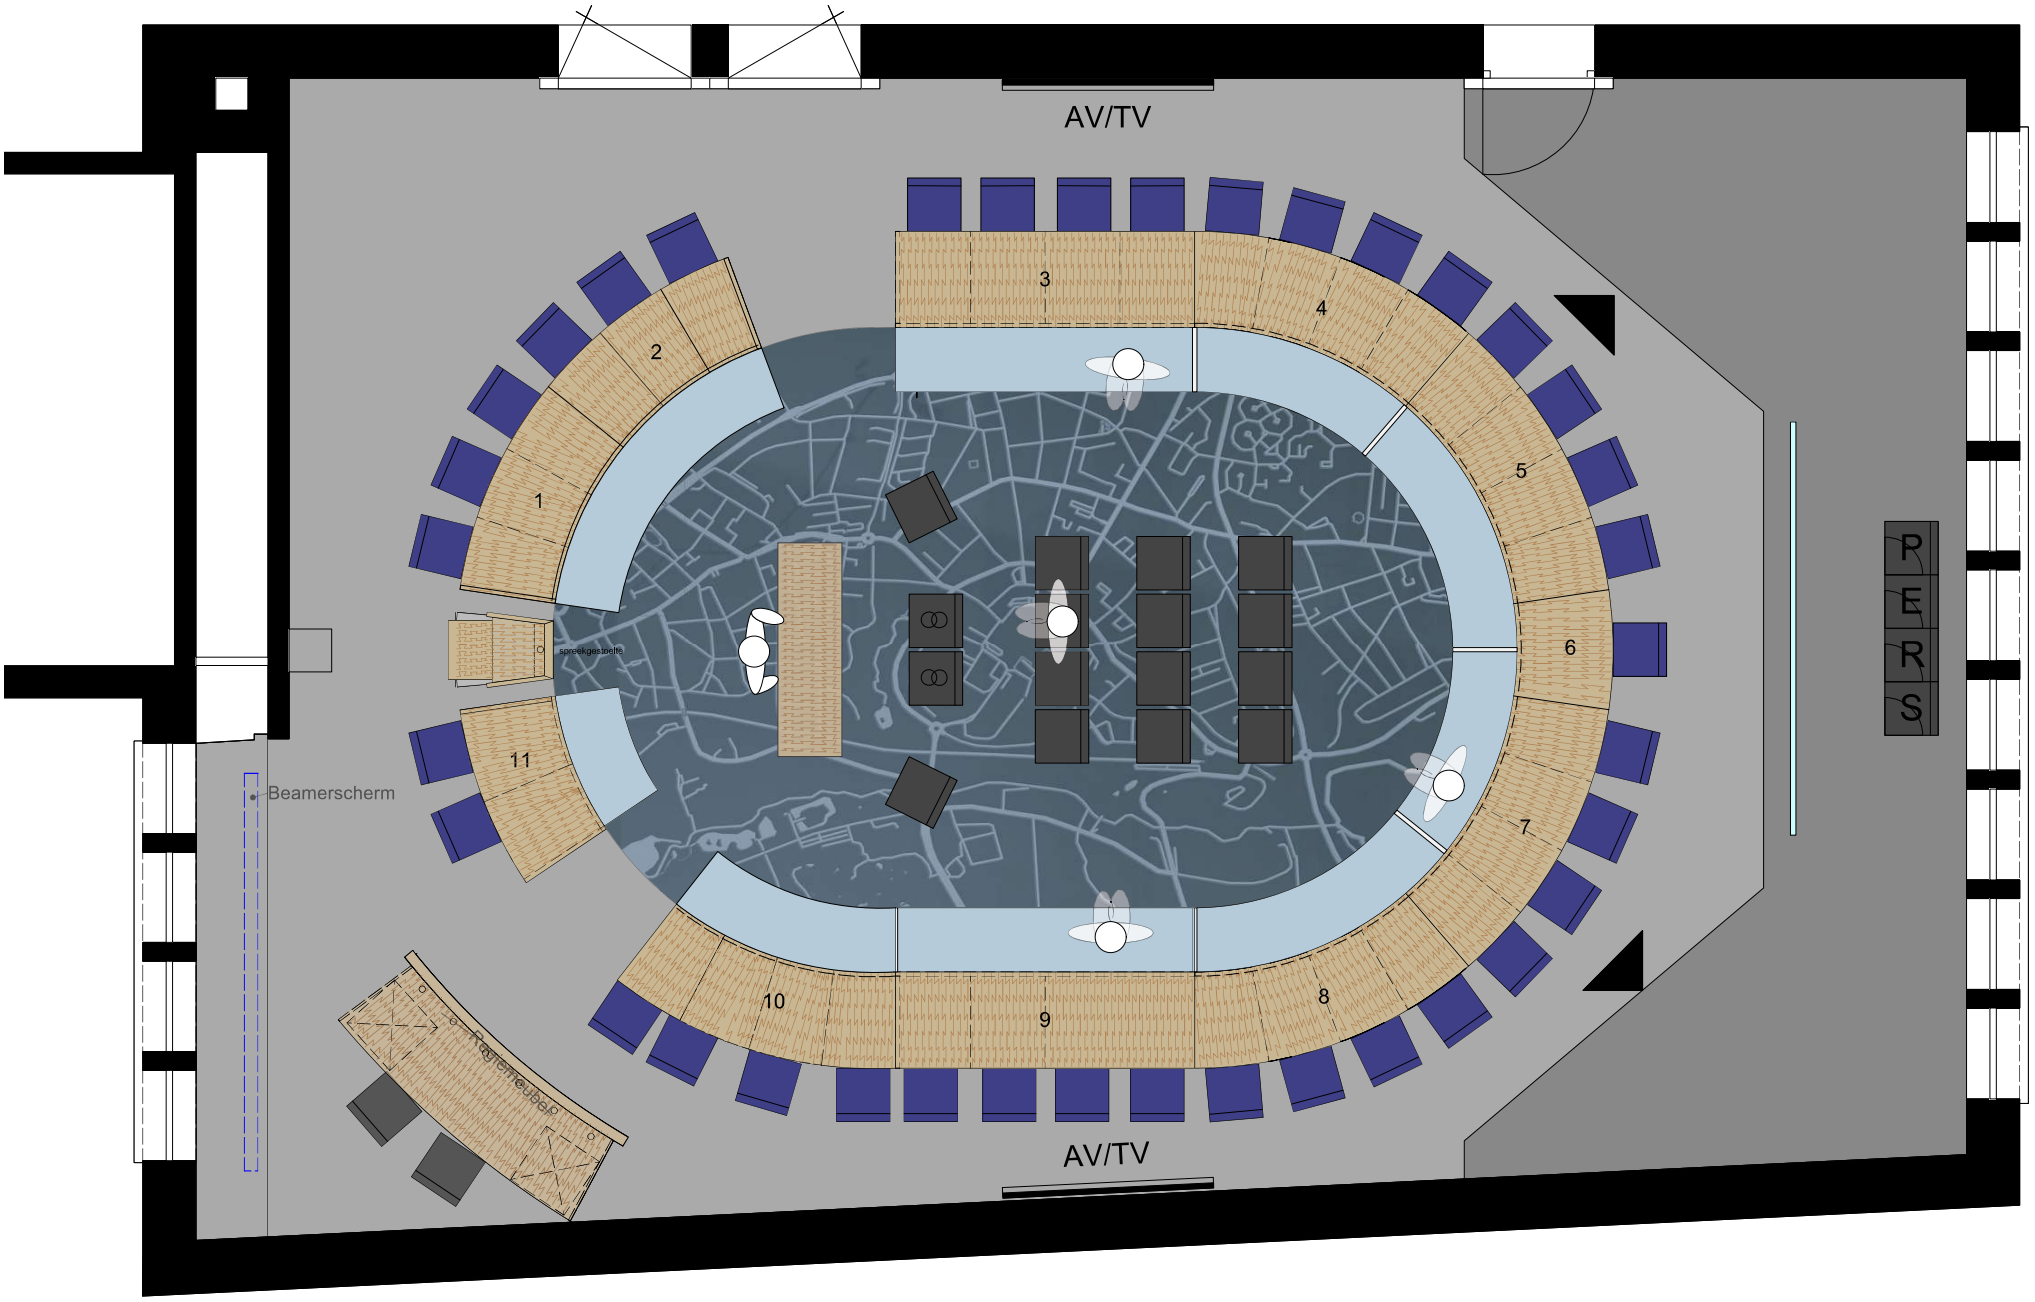

Alle maten in het werk te meten cq te controleren
Alle constructieve onderdelen conform opgave constructeur
Alle installaties conform opgave installateur

Project	Raadzaal Kerkrade
Opdrachtgever	Gemeente Kerkrade
Tekening	Voorstel opstelling huwelijk
Schaal / formaat - Datum	1:50 A3 22.06.2022
Project nr. - blad nr.	2021.771 VO. 03-1


INTERNE ZAKEN
T 043 3628659
INFO@INTERNEZAKEN.IN
ORANJEPLEIN 103
6224 KV MAASTRICHT

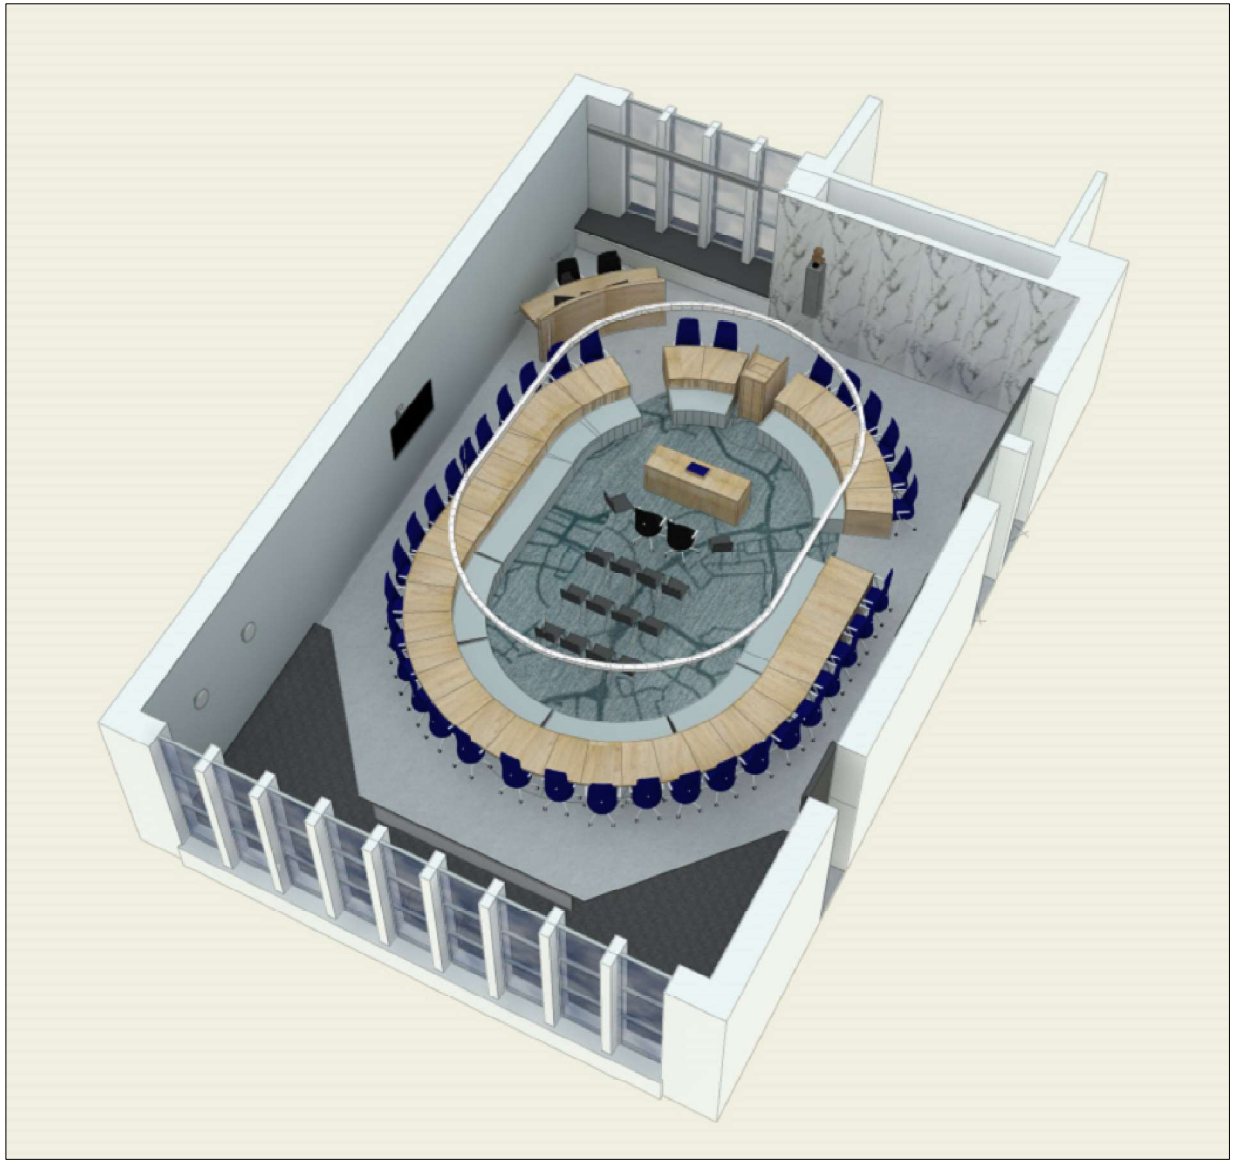

Alle maten in het werk te meten cq te controleren
Alle constructieve onderdelen conform opgave constructeur
Alle installaties conform opgave installateur

Project	Raadzaal Kerkrade	
Opdrachtgever	Gemeente Kerkrade	
Tekening	Voorstel opstelling huwelijk	
Schaal / formaat - Datum	1:50 A3	22.06.2022
Project nr. - blad nr.	2021.771	VO. 03-2

INTERNE ZAKEN
T 043 3628659
INFO@INTERNEZAKEN.IN
ORANJEPLEIN 103
6224 KV MAASTRICHT

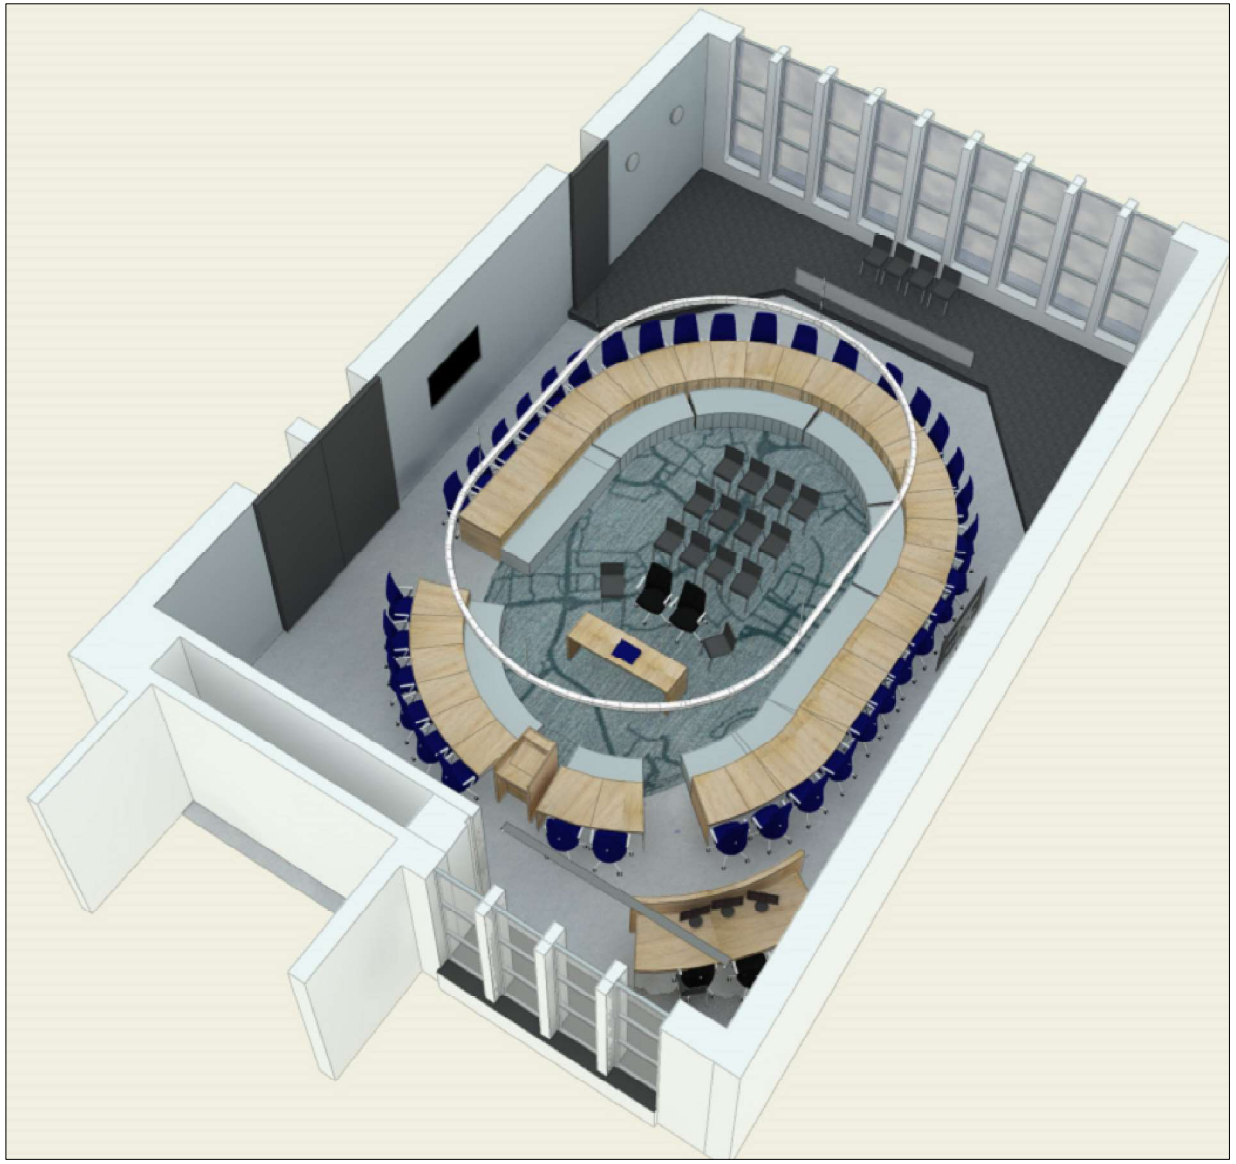

Alle maten in het werk te meten cq te controleren
Alle constructieve onderdelen conform opgave constructeur
Alle installaties conform opgave installateur

Project	Raadzaal Kerkrade	
Opdrachtgever	Gemeente Kerkrade	
Tekening	Voorstel opstelling huwelijk	
Schaal / formaat - Datum	1:50 A3	22.06.2022
Project nr. - blad nr.	2021.771	VO. 03-3

INTERNE ZAKEN
T 043 3628659
INFO@INTERNEZAKEN.IN
ORANJEPLEIN 103
6224 KV MAASTRICHT



Alle maten in het werk te meten cq te controleren
Alle constructieve onderdelen conform opgave constructeur
Alle installaties conform opgave installateur

Project	Raadzaal Kerkrade	
Opdrachtgever	Gemeente Kerkrade	
Tekening	Voorstel opstelling huwelijk	
Schaal / formaat - Datum	1:50 A3	22.06.2022
Project nr. - blad nr.	2021.771	VO. 03-4

INTERNE ZAKEN
T 043 3628659
INFO@INTERNEZAKEN.IN
ORANJEPLEIN 103
6224 KV MAASTRICHT



Alle maten in het werk te meten cq te controleren
Alle constructieve onderdelen conform opgave constructeur
Alle installaties conform opgave installateur

Project	Raadzaal Kerkrade	
Opdrachtgever	Gemeente Kerkrade	
Tekening	Voorstel opstelling huwelijk	
Schaal / formaat - Datum	1:50 A3	22.06.2022
Project nr. - blad nr.	2021.771	VO. 03-5

INTERNE ZAKEN
T 043 3628659
INFO@INTERNEZAKEN.IN
ORANJEPLEIN 103
6224 KV MAASTRICHT