


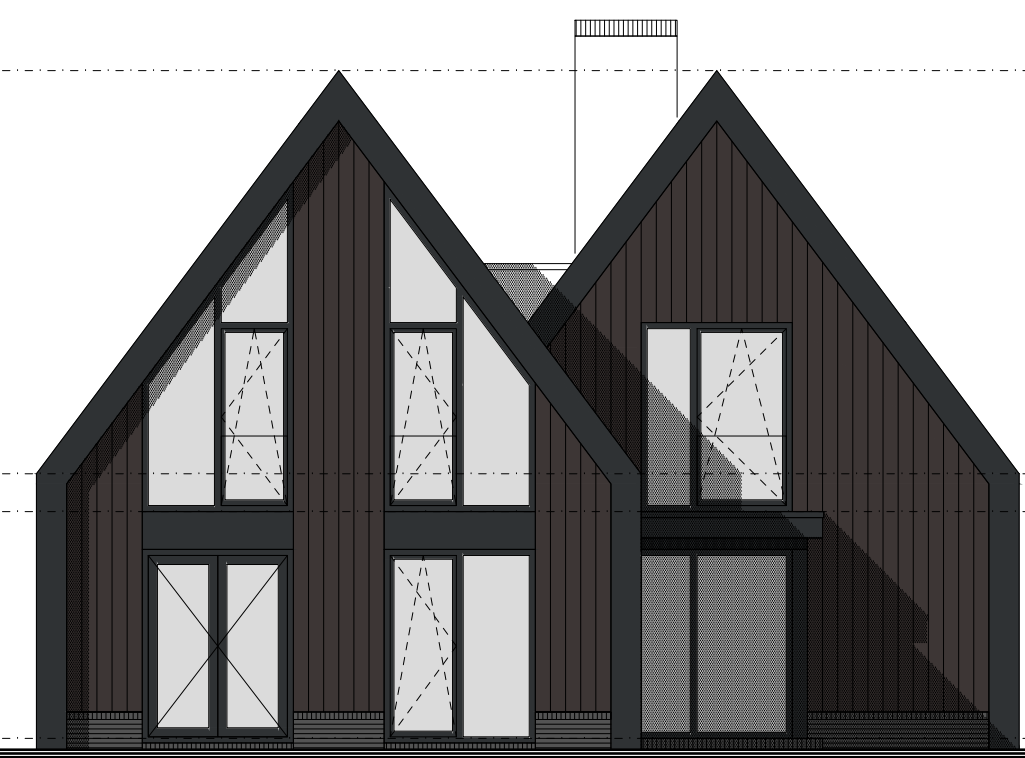

voorgevel (oost)



rechter zijgevel (noord)



achtergevel (west)



linker zijgevel (zuid)




1e verdieping



3d beeld situatie bron: google earth



straatbeeld situatie bron: google earth

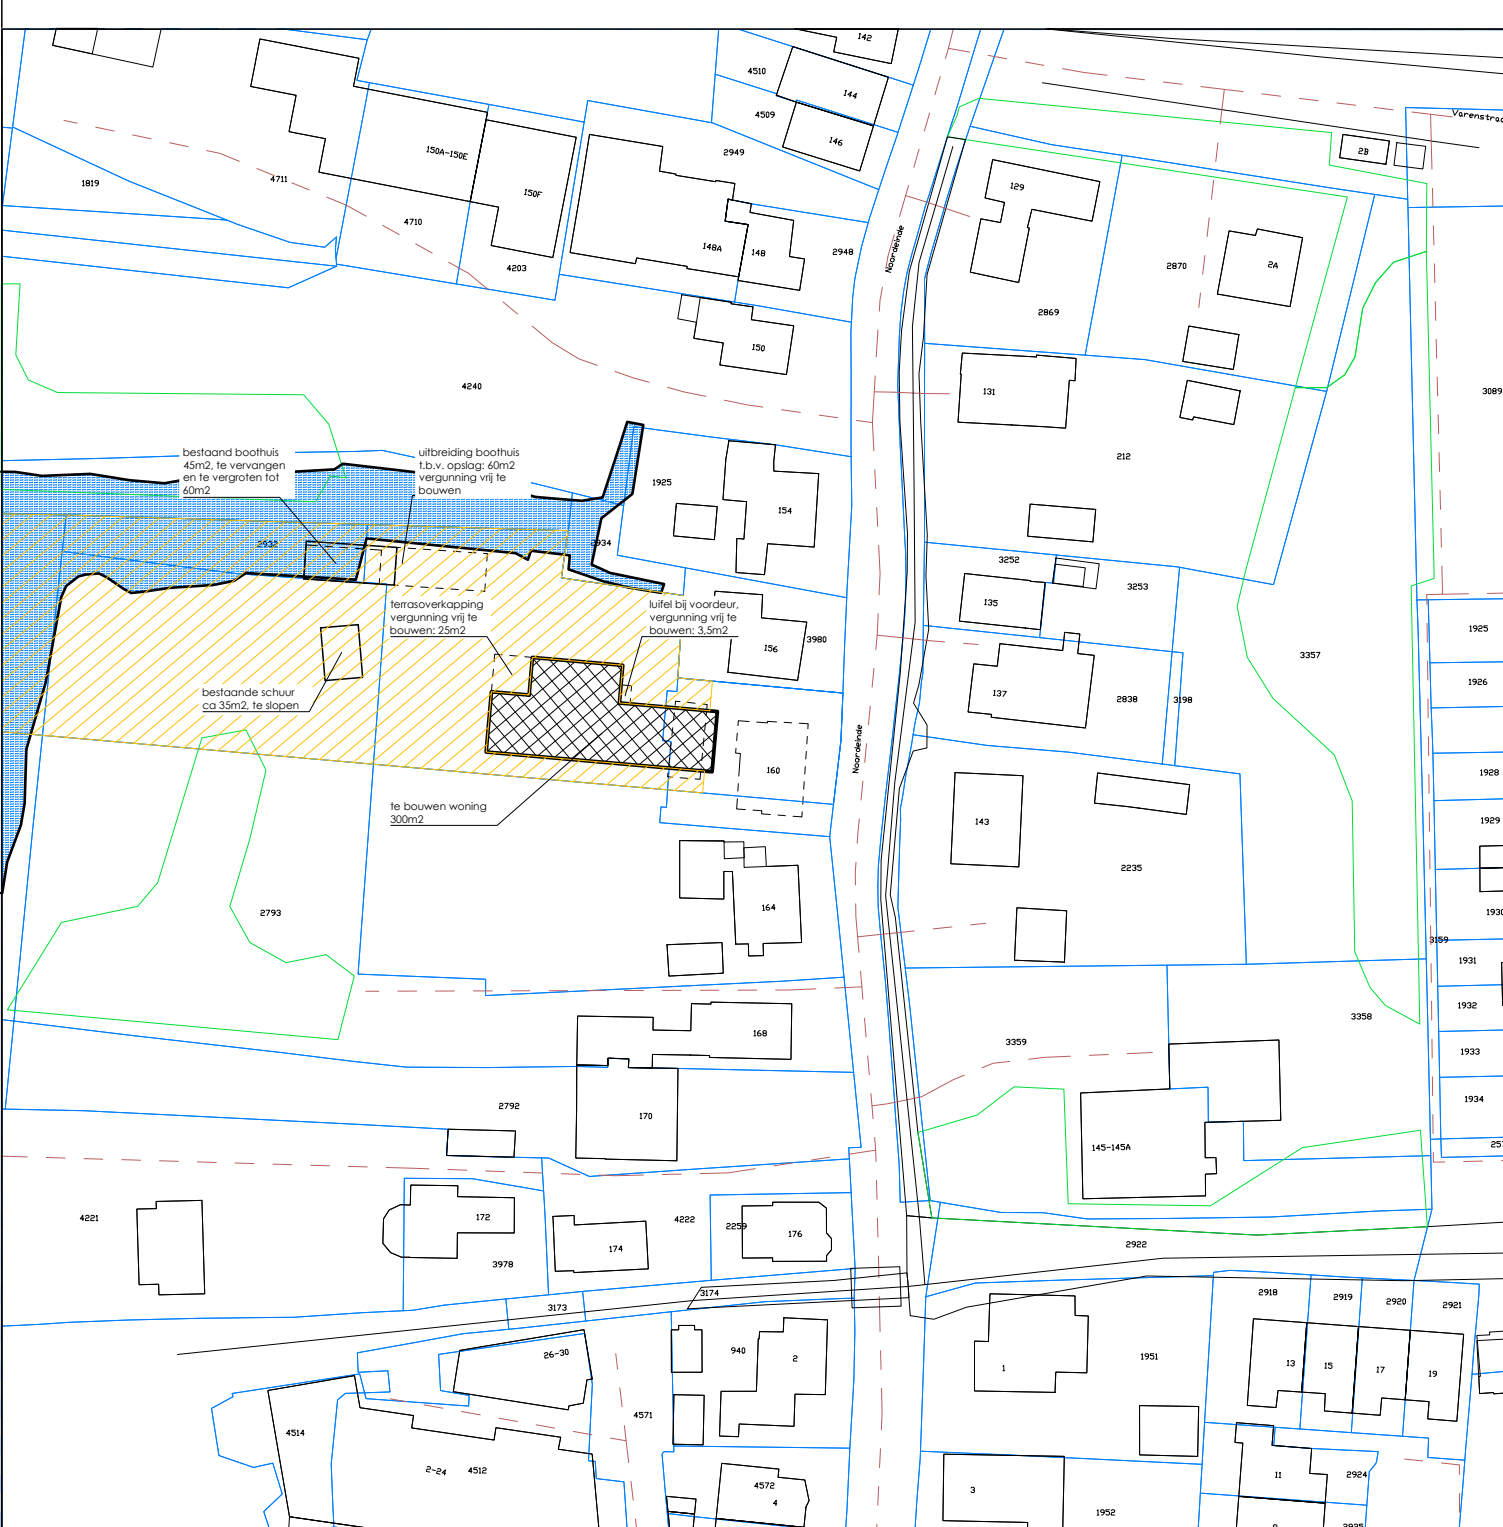

**situatie** school 1:1000  
kadastrale gemeente: Landsmeer  
sectie: A  
perceelnummer: 5054, 5058, 5059

## materiaalenaasta

| onderdeel          | materiaal            | kleur            |
|--------------------|----------------------|------------------|
| gevels             | gepatineerd zink     | grijs            |
| gevels             | houten mombus delen  | natuur           |
| gevels             | stucwerk             | wit              |
| gevels             | houten delen         | donkerbruin      |
| plint              | baksteen             | zwart            |
| voegwerk           | zandcement           | zwart            |
| dakrand en beelden | aluminium            | donker antraciet |
| dakbedekking       | gepatineerd zink     | grijs            |
| dakbedekking       | houten delen         | donkerbruin      |
| dakbedekking       | bitumen              | zwart            |
| kozijnen           | aluminium            | zwart            |
| ramen              | aluminium            | zwart            |
| deuren             | hardhout / aluminium | natuur / zwart   |
| glas woning        | spiegelglas 16++     | blank            |

ontwerp woning:  
bestaand oppervlak: 300m<sup>2</sup>  
inhoud: 1915m<sup>3</sup>  
BVO: 588m<sup>2</sup>  
GO: 421m<sup>2</sup>  
VO: 188m<sup>2</sup>

Betreft aanvraag tekening ter beoordeling door stedenbouw en welstand.  
De aanvraag wordt aangevuld met de ontbrekende stukken na een positieve beoordeling en zicht op  
vergunningbaarheid van het ontwerp.

ontwerp : Ontwerp woning Noordeinde 160, Landsmeer  
project : Bouw van een woning op perceel Noordeinde 160 Landsmeer  
i.o. mevr. J.K. Wijma, p.a. Noordeinde 150 F 1121 AM Landsmeer

|              |                    |
|--------------|--------------------|
| a 31-07-2020 | datum : 30-06-2020 |
| g 04-11-2020 | schaal : 1:100     |
| h 03-12-2020 | getekend : VV      |
| j 25-01-2021 | afgekeurd : AD     |
| k 01-03-2021 |                    |
| l 23-11-2021 |                    |