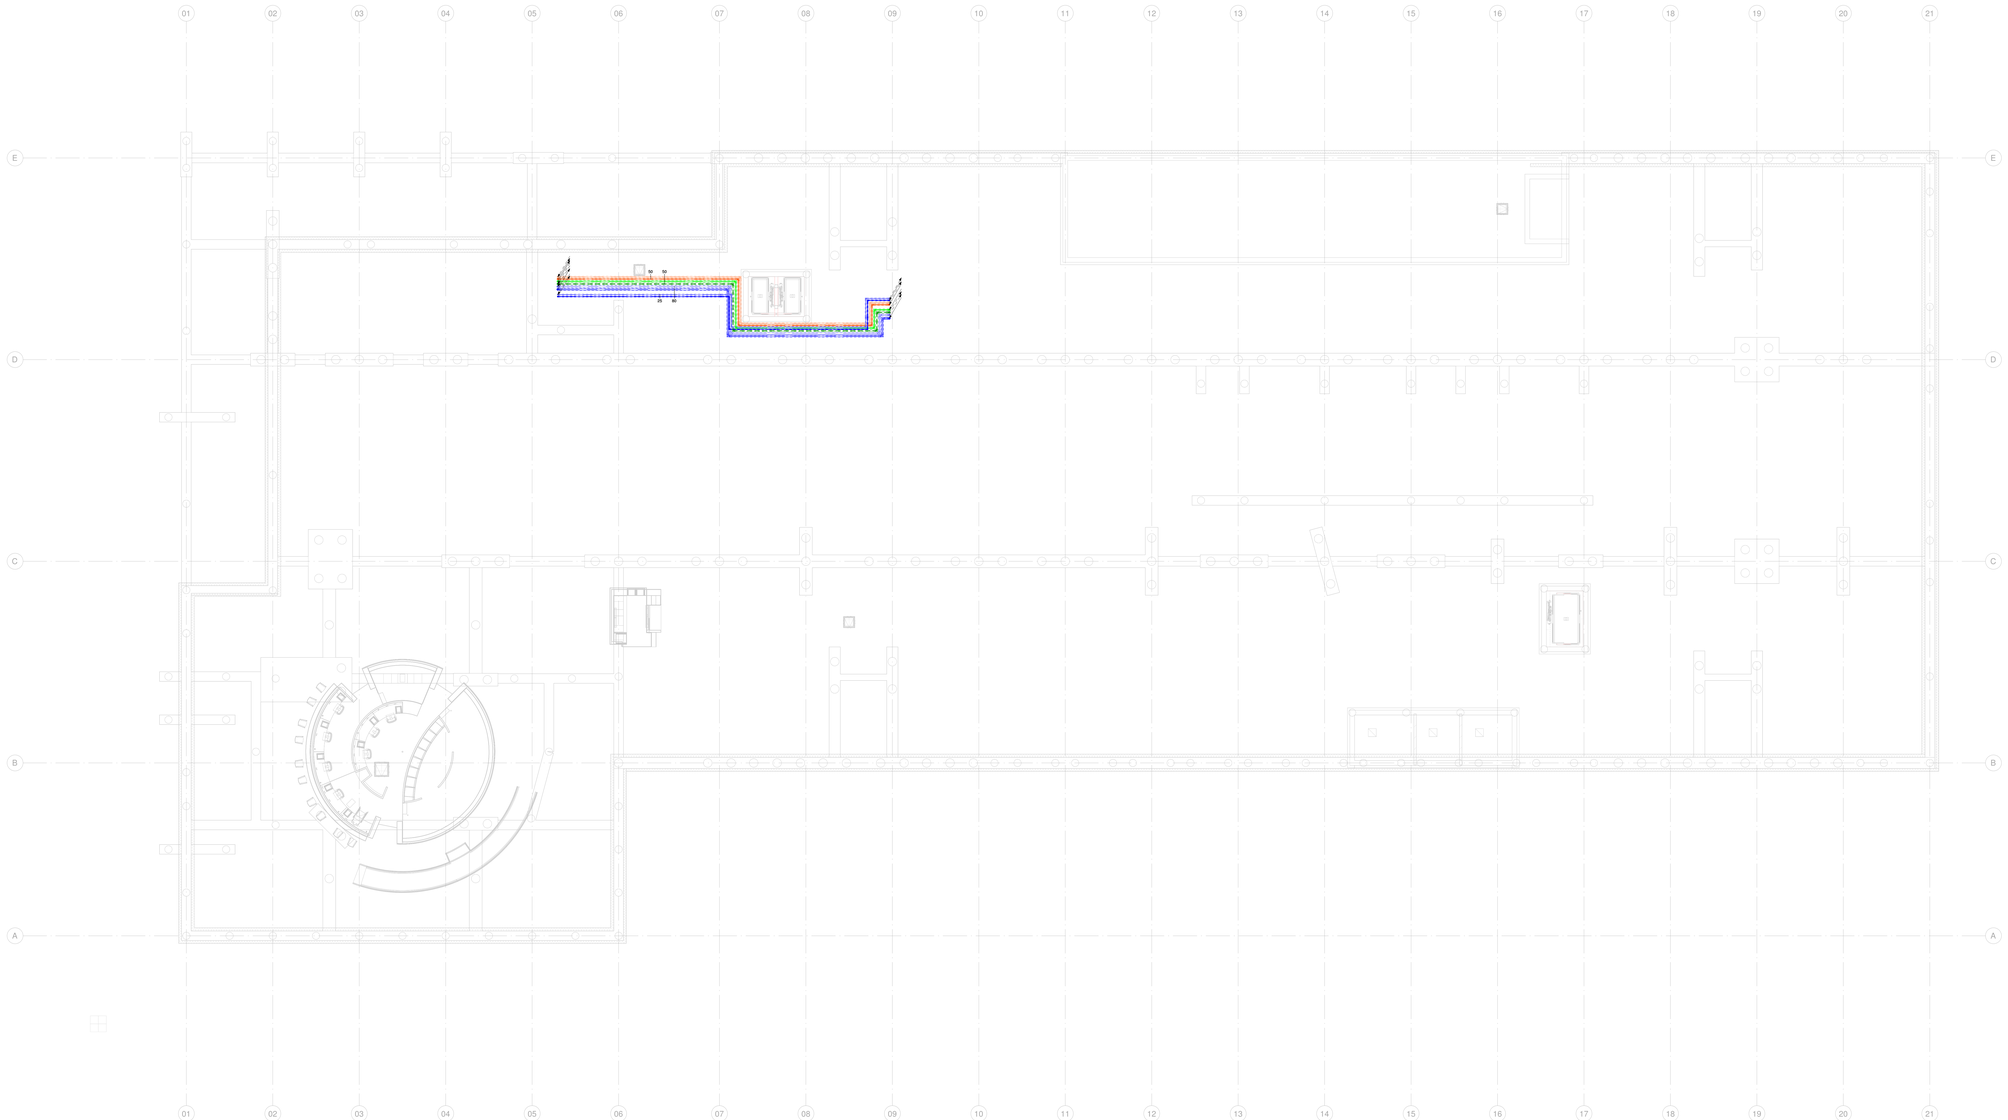


CONCEPT

INSTALLATIES
BOUWFYSICA
ENERGIE

Wassenaarseweg 30
2596 CJ Den Haag
T 070 346 83 00

www.halmos.nl
halmos@halmos.nl
F 070 345 68 10

HALMOS
ADVISEURS

PROJECT:

GEMEENTEHUIS HAARLEMMERMEER TE HOOFDDORP

OMSCHRIJVING:

WERKTUIGBOUWKUNDIGE INSTALLATIES
KELDER

ARCHITECT:

Architectenbureau cepezed b.v.

FORMAAT: A0+	DATUM: 02-02-2024
SCHAAL: 1 : 100	FASE:
GETEKEND: LVL	T.O.
BOUWDEEL:	PROJECTNUMMER:
BOUWLAAG: 1	3127050
DISCIPLINE: W	TEKENING NUMMER: PW-10-0K

WIJZIGINGEN: A B C

BESTANDSNAAM: P:\01 Gemeentehuis Haarlemmermeer_HLM_R0003.rvt