


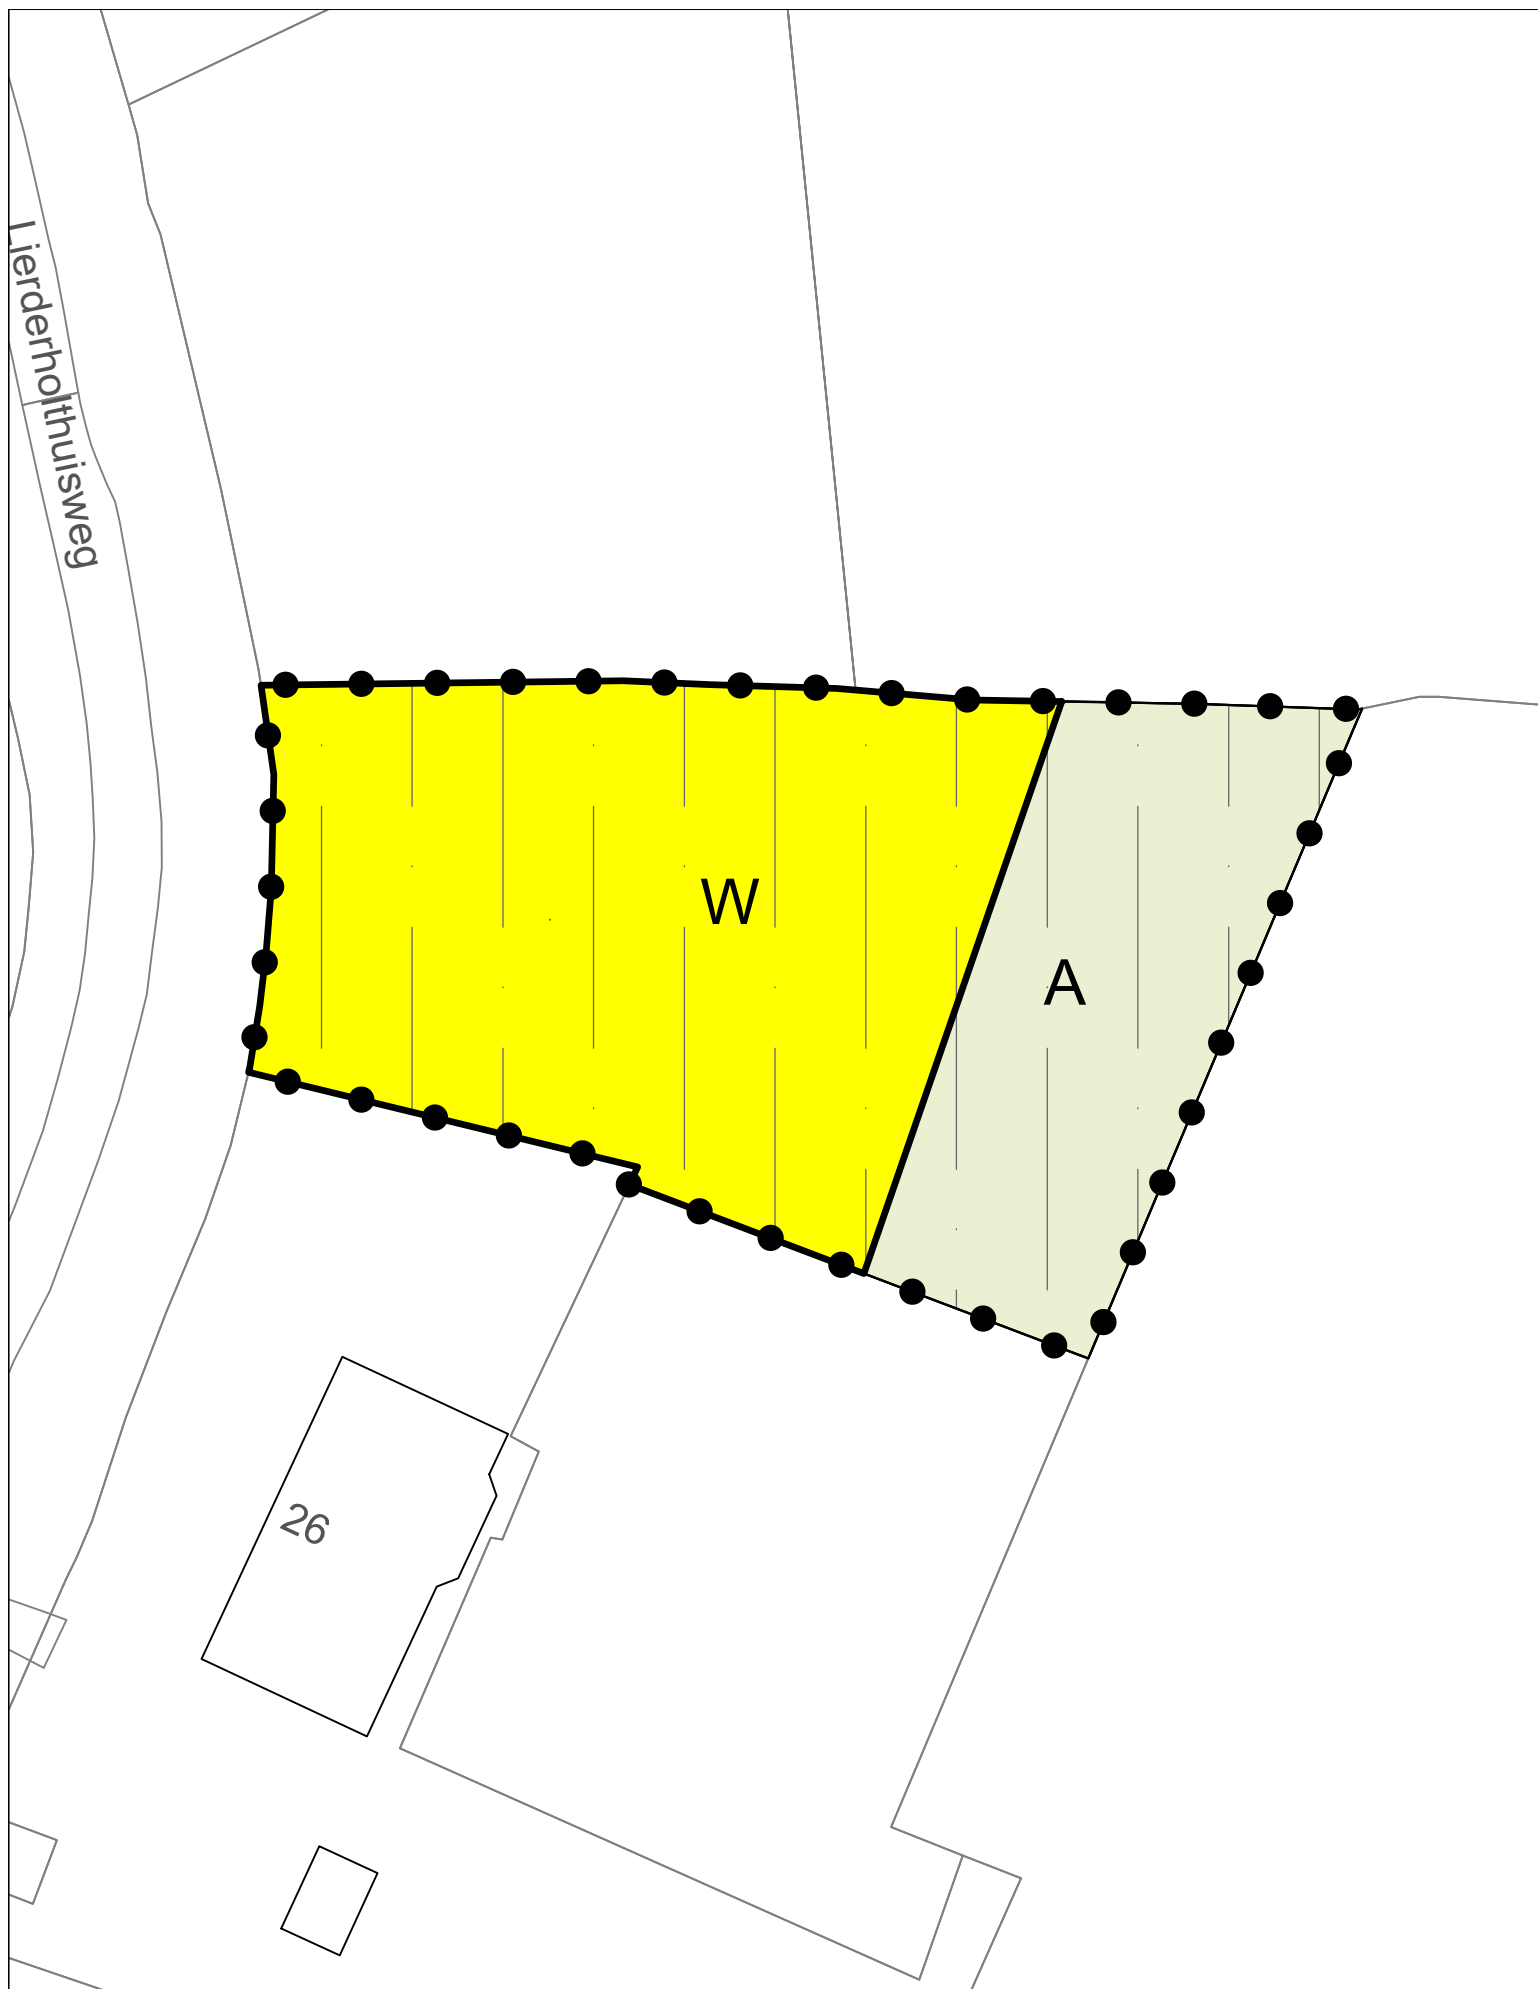


Legenda



Enkelbestemmingen



Gebiedsaanduidingen

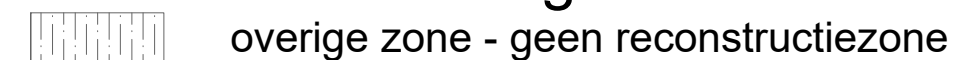

Bouwvlakken



Bestemmingsplan:

Lierderholthuisweg 26
Lierderholthuis
Gemeente Raalte

Opdrachtgever: BiedtRuimte

Status: ontwerp

Get.:
BVH

Datum:
06-04-2023

Formaat:
A3

Schaal:
1:500

Tekeningnummer:
NL.IMRO.0177.Lierderholthswg26-ON01



BraGIS GIS/CAD
Ondersteuning
en software

Dalenstraat 4B, 5466 PM Eerde
E-mail: info@bragis.nl
Web: www.bragis.nl