

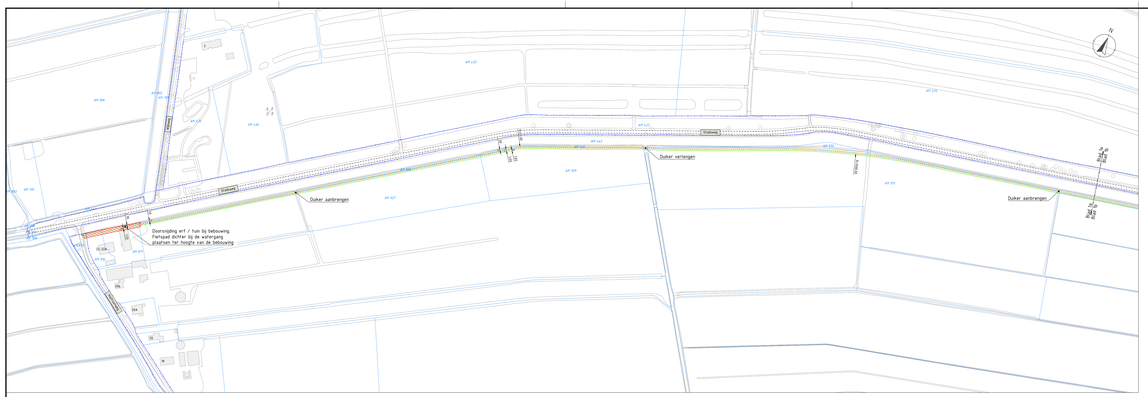


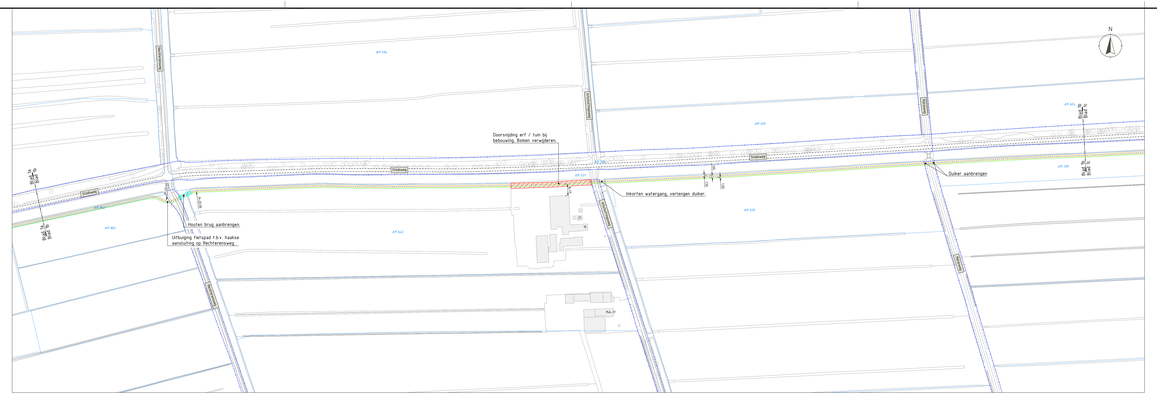

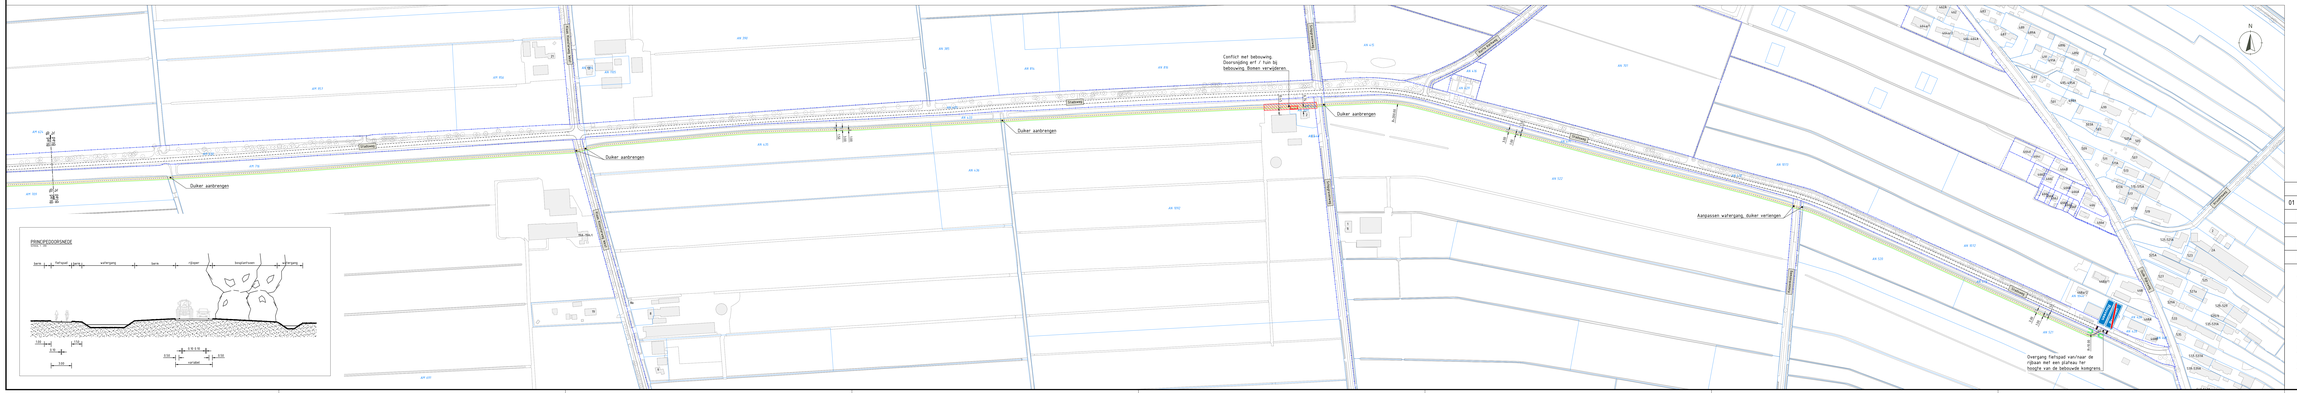

PRINCIPEDOORSNEDE
schaal 1:50

Legenda inmeting

- ingemeten lijn
- bebouwing
- kadastrale grens
- eigendomsgrens gemeente Staphorst
- boom
- lichtmast
- wegwijzer
- VRI-mast
- verkeersbord
- afsluitpaal
- reclamebord/-zuil
- ABRI
- kolk
- inspectie-/rioolput
- gasput
- brandkraan/-put
- waterleidingput
- electrakast
- signaal-/CAI-kast
- terreinkast
- VRI-kast
- afvalbak

Legenda verkeerstechnisch ontwerp

- kantverharding fietspad
- berm
- duiker
- houten brug
- talud steiler dan 1:7
- helling drempel / plateau
- markering bestaand
- markering nieuw
- doorvoljding erf of tuin bij bebouwing
- beton (op/s)

Maatvoering:
- Maten in meters, tenzij anders vermeld.
- Materiaalmaten in mm, tenzij anders vermeld.
- Peilmaten in meters t.o.v. NAP, tenzij anders vermeld.
- Diameters in mm, tenzij anders vermeld.
- Coördinaten op RD-stelsel.
- Het gehanteerde gradenstelsel is het 360-gradenstelsel.

Referentiebestanden:
- BGT: XR-BGT 12-02-24.dwg
- Kadastrale grenzen: XR-Kadastrale grenzen 12-02-24.dwg

Wijzigingen

01	Eerste uitwerking schetsontwerp variant vrijliggend fietspad zuidzijde.

Verkenning inpassing fietsvoorzieningen Stadsweg

Omschrijving inhoud:
Schetsontwerp variant vrijliggend fietspad zuidzijde

Plan/Onderdeel:
Gemeente Staphorst

Tekeningnummer: 105	Tekenaar: S. Reinert	Formaat: 594 x 1890	Versie: 01
Aantal bladen: 1	Ontwerpleider: O. Huisman	Schaal: 1:2000	Status: Concept
Bladnummer: 1	Vrijgegeven: O. Huisman		
Datum: 19 maart 2024	Projectnummer: STH 24 309 01		

ontwerp en verkeer

© Ontwerp en Verkeer b.v. // www.ontwerpenverkeer.nl