


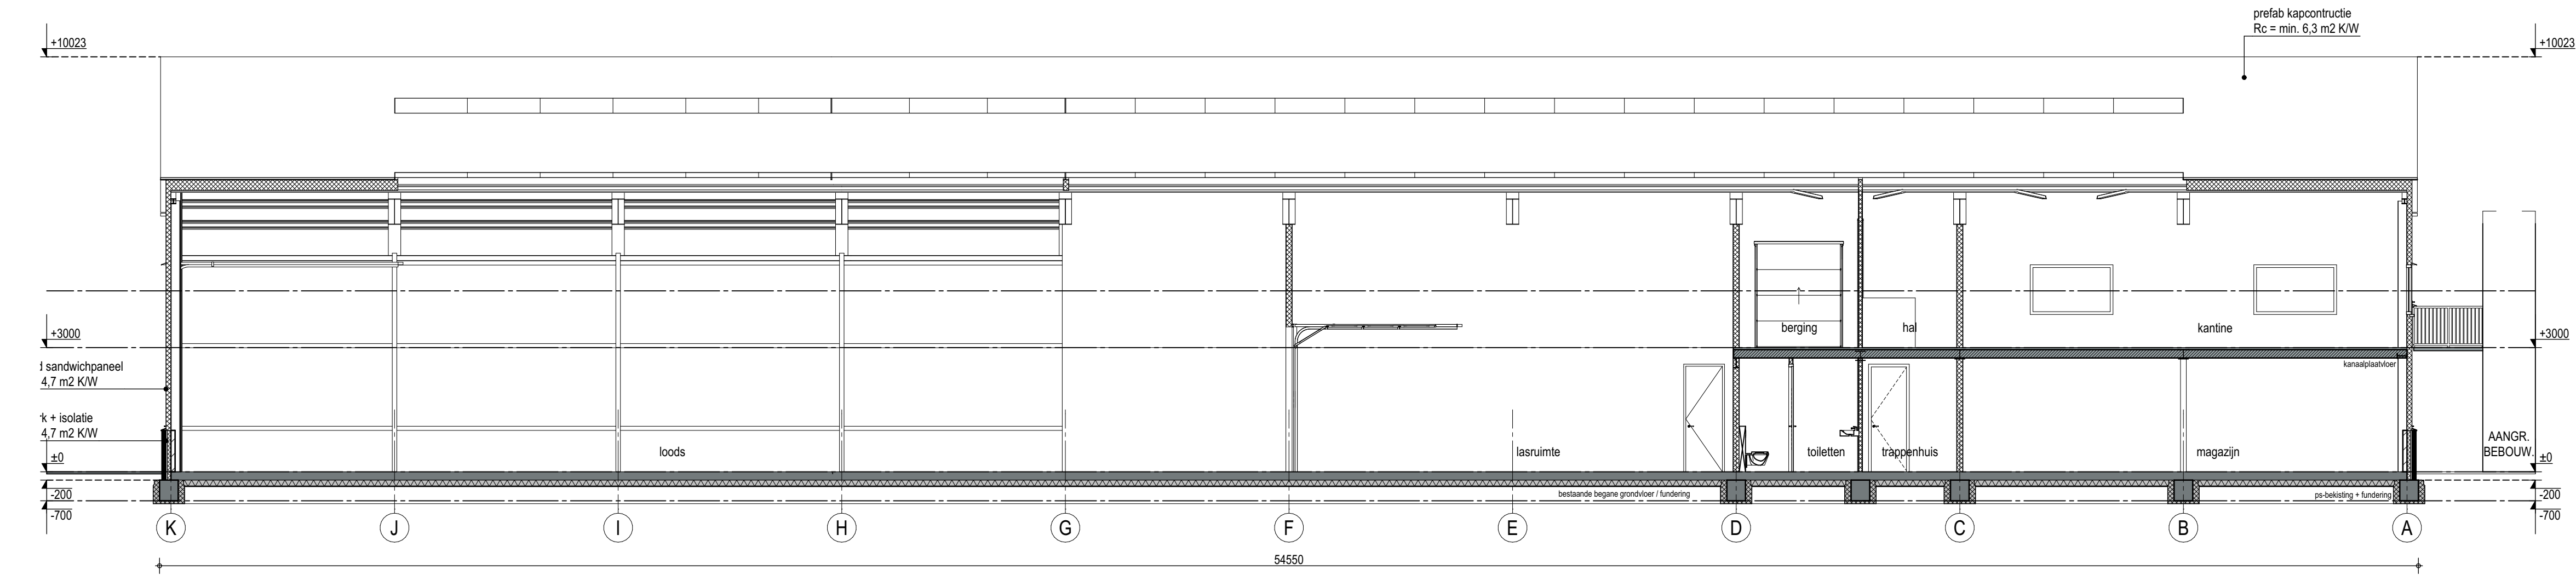

DOORSNEDE B-B

RENVOOI MATERIALEN


gevels: schoon metselwerk - antraciet sandwich panelen - grijs
kozijnen: aluminium - antraciet RAL 7021
ramen: aluminium - antraciet RAL 7021
deuren: aluminium - antraciet RAL 7021
dakbedekking: sandwich panelen - vol donker

LEGENDA


— schoon metselwerk
— kalkzandsteen
— beton
— isolatie
— st.l. standleiding
— k.r.l. kruisplank
— m.r. matrand
— h.w.a. hemelwaterafvoer
— m.a. mechanische lucht afvoer
— m.t. mechanische lucht toevoer
— c.v. ketel centrale verwarming
— m.k. meterkast
— k.k. opstelplaats koelkast
— w.m. opstelplaats wasmachine
— v.w. opstelplaats wasdroger
— u.g. opstelplaats vaatwasser
— u.g. uitstortgootsteen
— rookmelder volgens NEN 2555

EISEN BOUWBESLUIT

dorpelhoogte maximaal 20 mm
dagmaat deuren minimaal 850x2300 mm
trap opstap maximaal 188 mm
trap aantrap minimaal 220 mm
hoogte videhekwerken 1m
hegwerk toilet/badkamer tot plafond
hang- en sluitwerk volgens NEN 5087/5096, klasse 2
riolering volgens NEN 3215
elektrische installatie volgens NEN 1010
installatiegeluidsniveau ten hoogte 30dB in verblijfsruimte
veiligheidsbeglazing conform NEN 3569

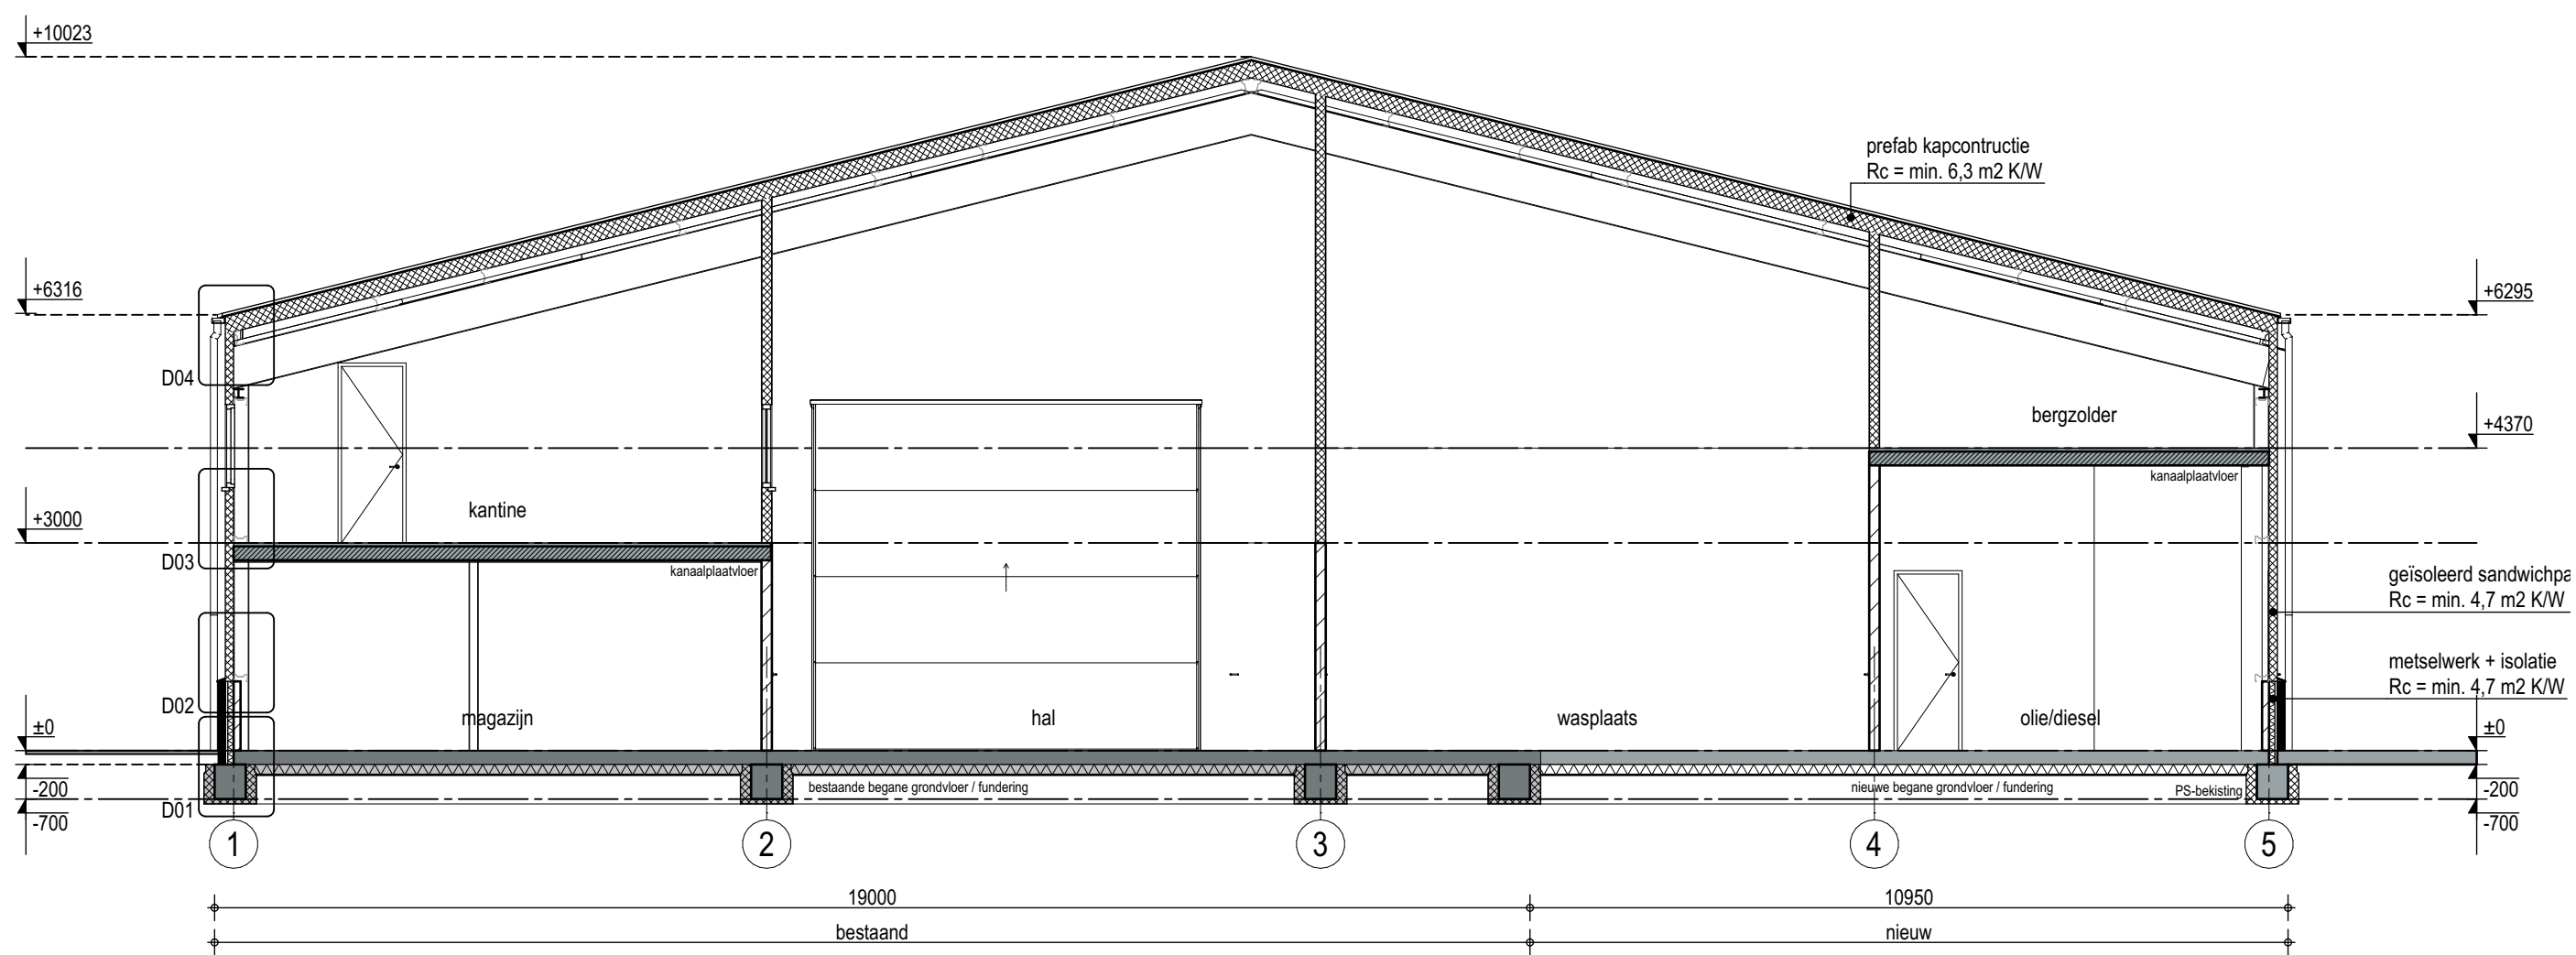


DOORSNEDE A-A

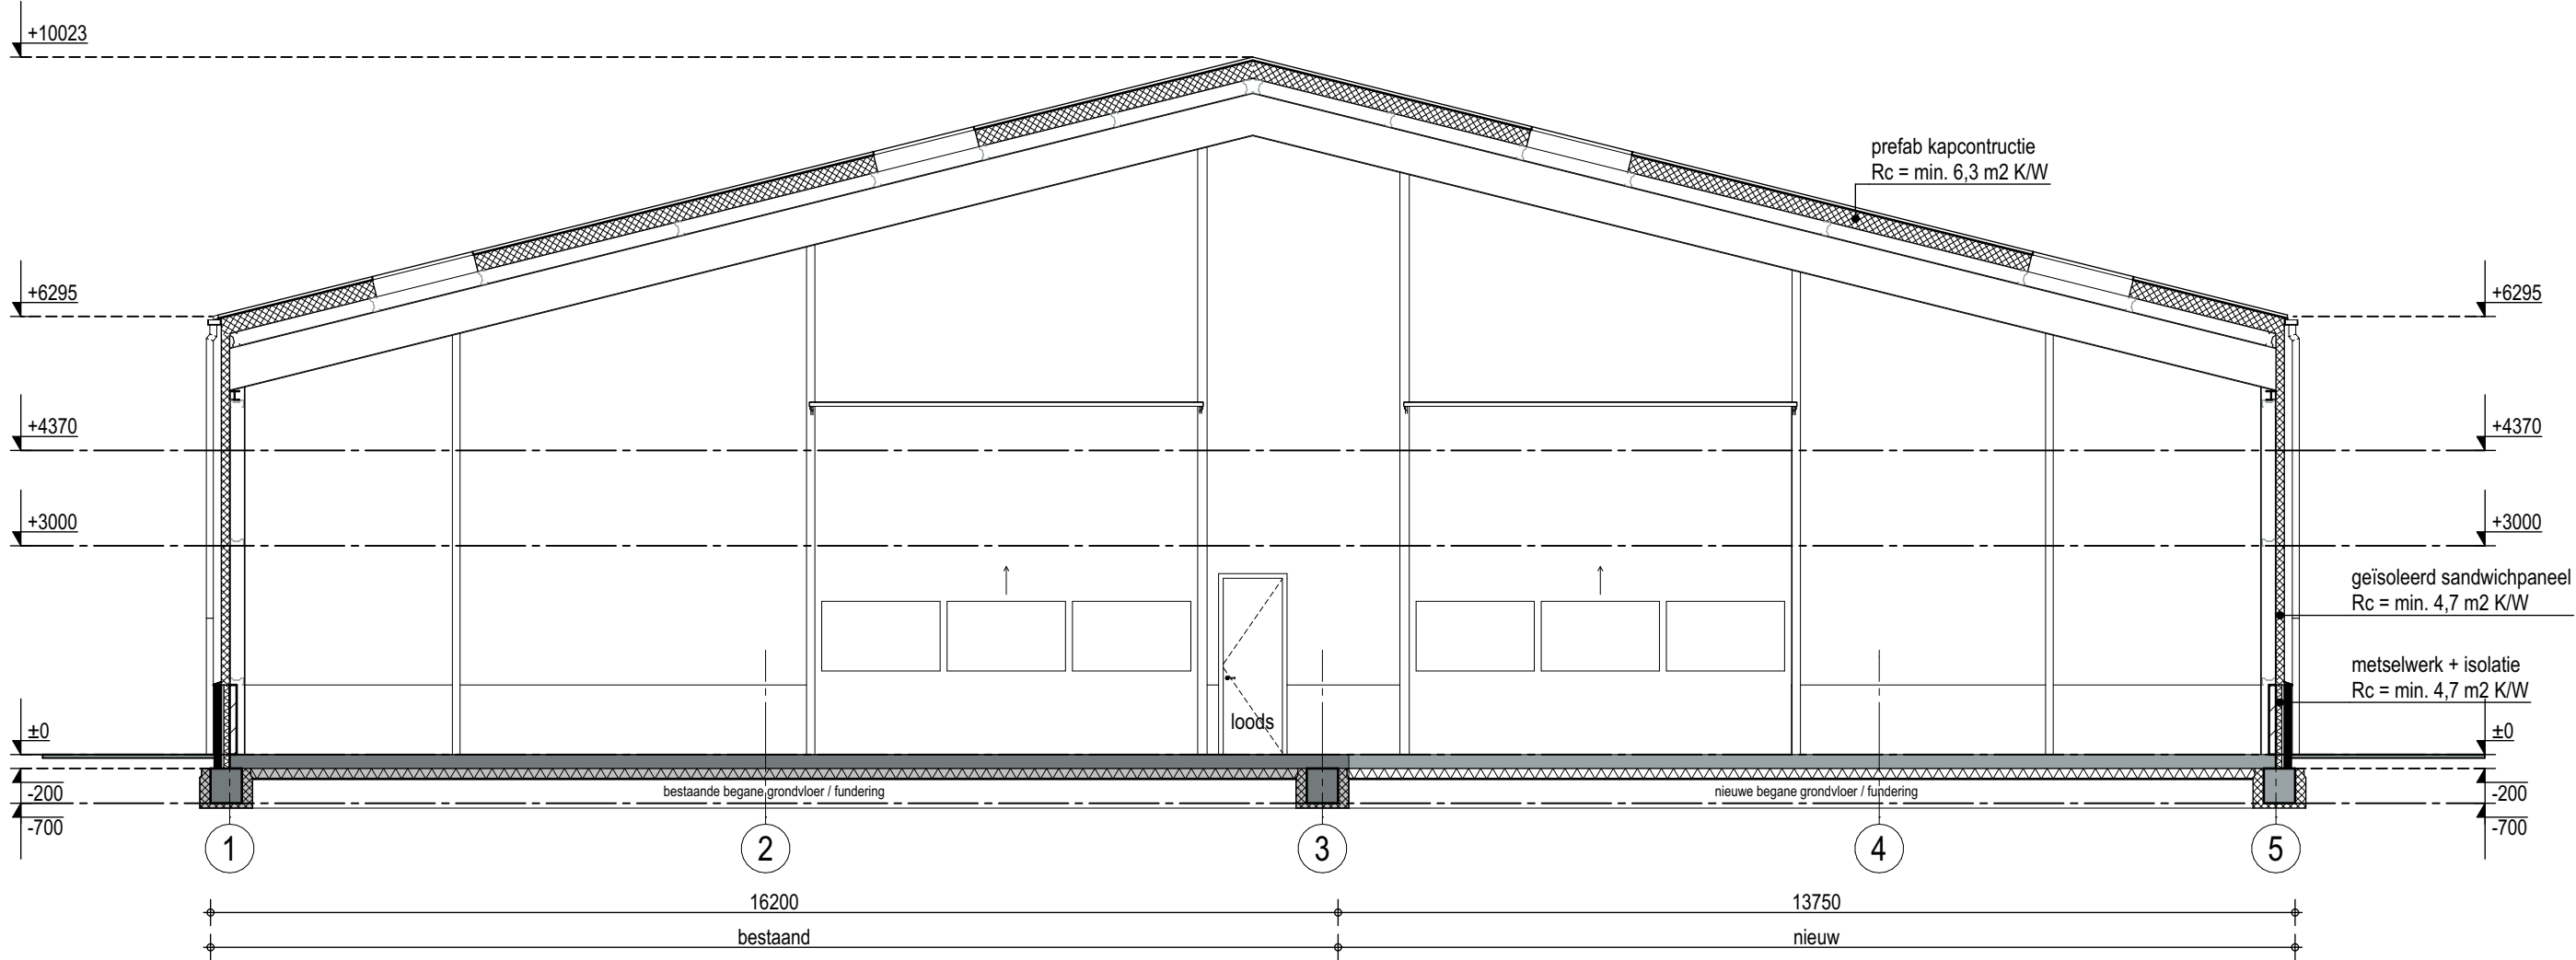

DOORSNEDE C-C

SITUATIE 1:500

Gemeente Molenlanden
Sectie: E, nr: 534

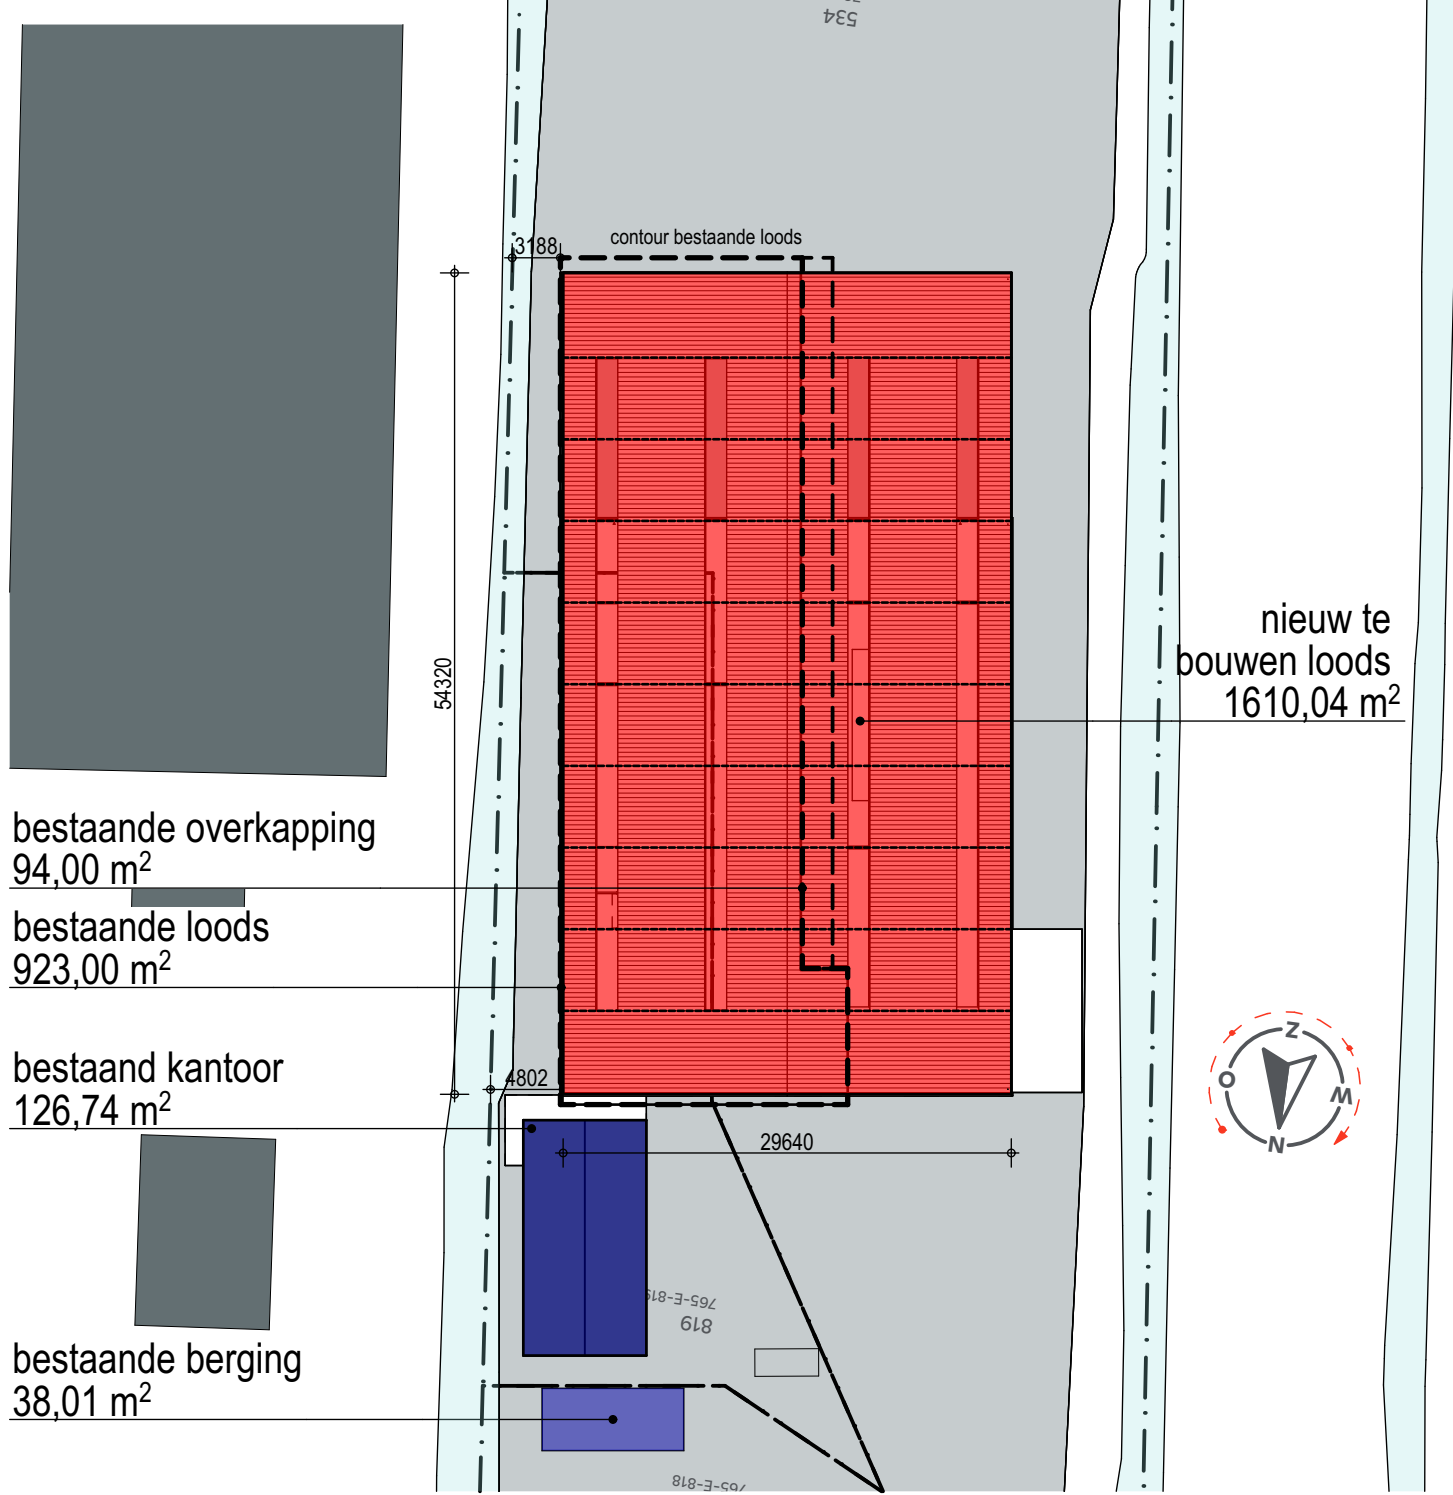

PROJECT
Nieuw te bouwen loods, Oosteinde 55a, te Oud-Alblas
OPDRACHTGEVER
Jongeneel, Loon- en Aannemingsbedrijf

OMSCHRIJVING
Bestektekoning DSN
FASE
Technisch Ontwerp
STATUS
Definitief
SCHAAL
1:100
GETEKEND
Julian
FORMAAT
60x9000
BLADNUMMER
1609.TO-005

DATUM
A. 24-05-2023
B. 20-09-2022
C. 22-05-2023
D. 24-05-2024
E.
F.
G.
H.
I.
J.
K.

UW EIGEN
BONGERS.