

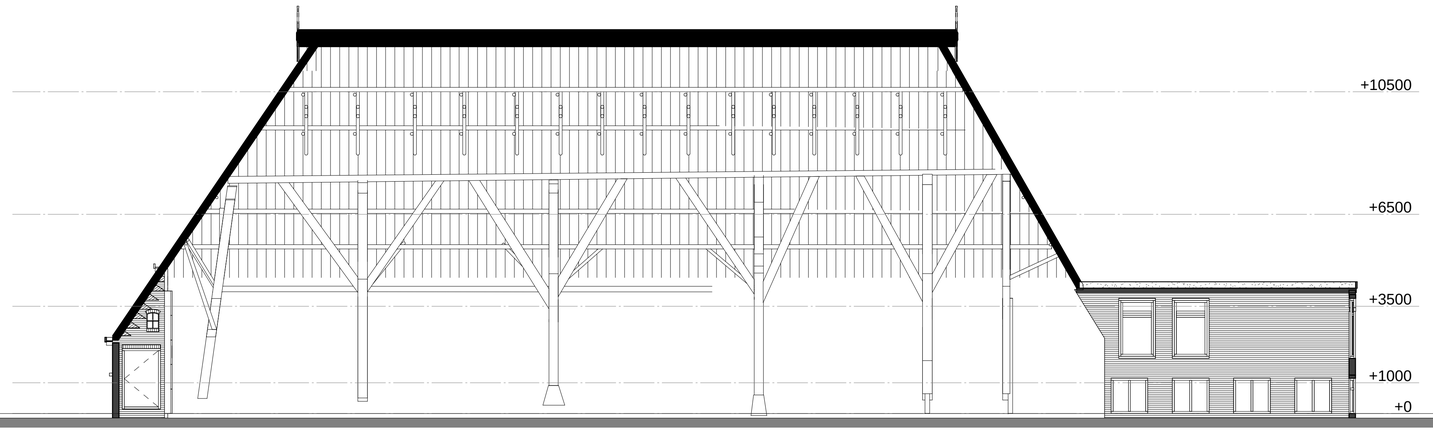


DOORSNEDE B

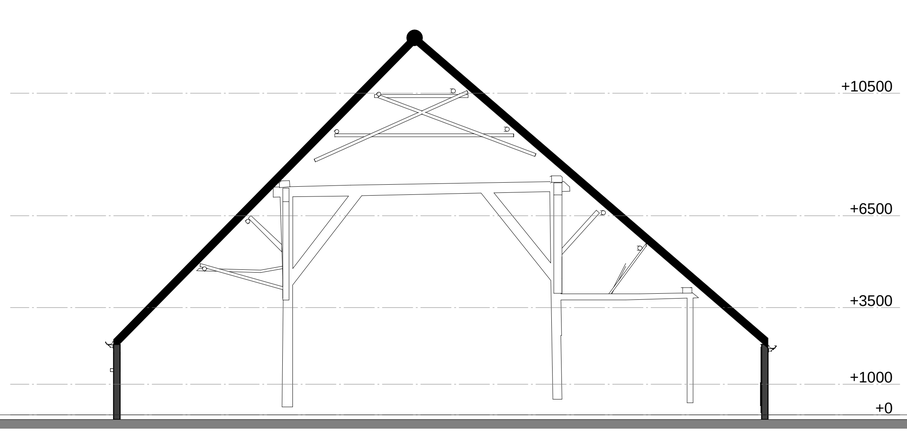

DOORSNEDE A – WONING 1

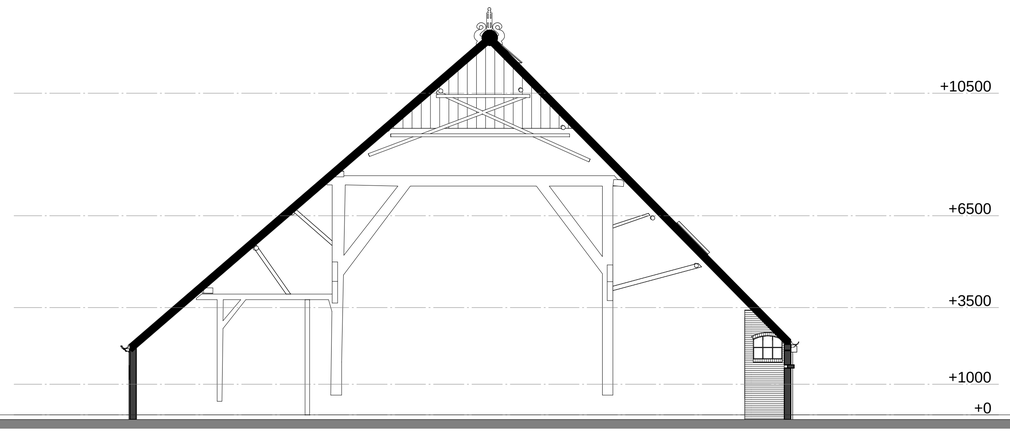

DOORSNEDE C – WONING 2

project	VERBOUW BOERDERIJ REDUZUM	datum	23.04.2021
	Overijsselsestraatweg 18, 9008 TS Reduzum	status	OV
opdrachtgever	J.E. KLOPPER	revisie	
	Wilhelminaplein 12, 8911 BS Leeuwarden	wijziging	
onderdeel	BESTAANDE DOORSNEDEN	formaat	A1
	Definitief Ontwerp	schaal	1:100

JOUS ARCHITECTEN

projectnummer 18-0394

bladnummer D0-03

Celsiusweg 11 8503 AC Joure 0513 43 62 32 info@jous.nl www.jous.nl JOUS architecten was voorheen Bouma Bouwadvies